


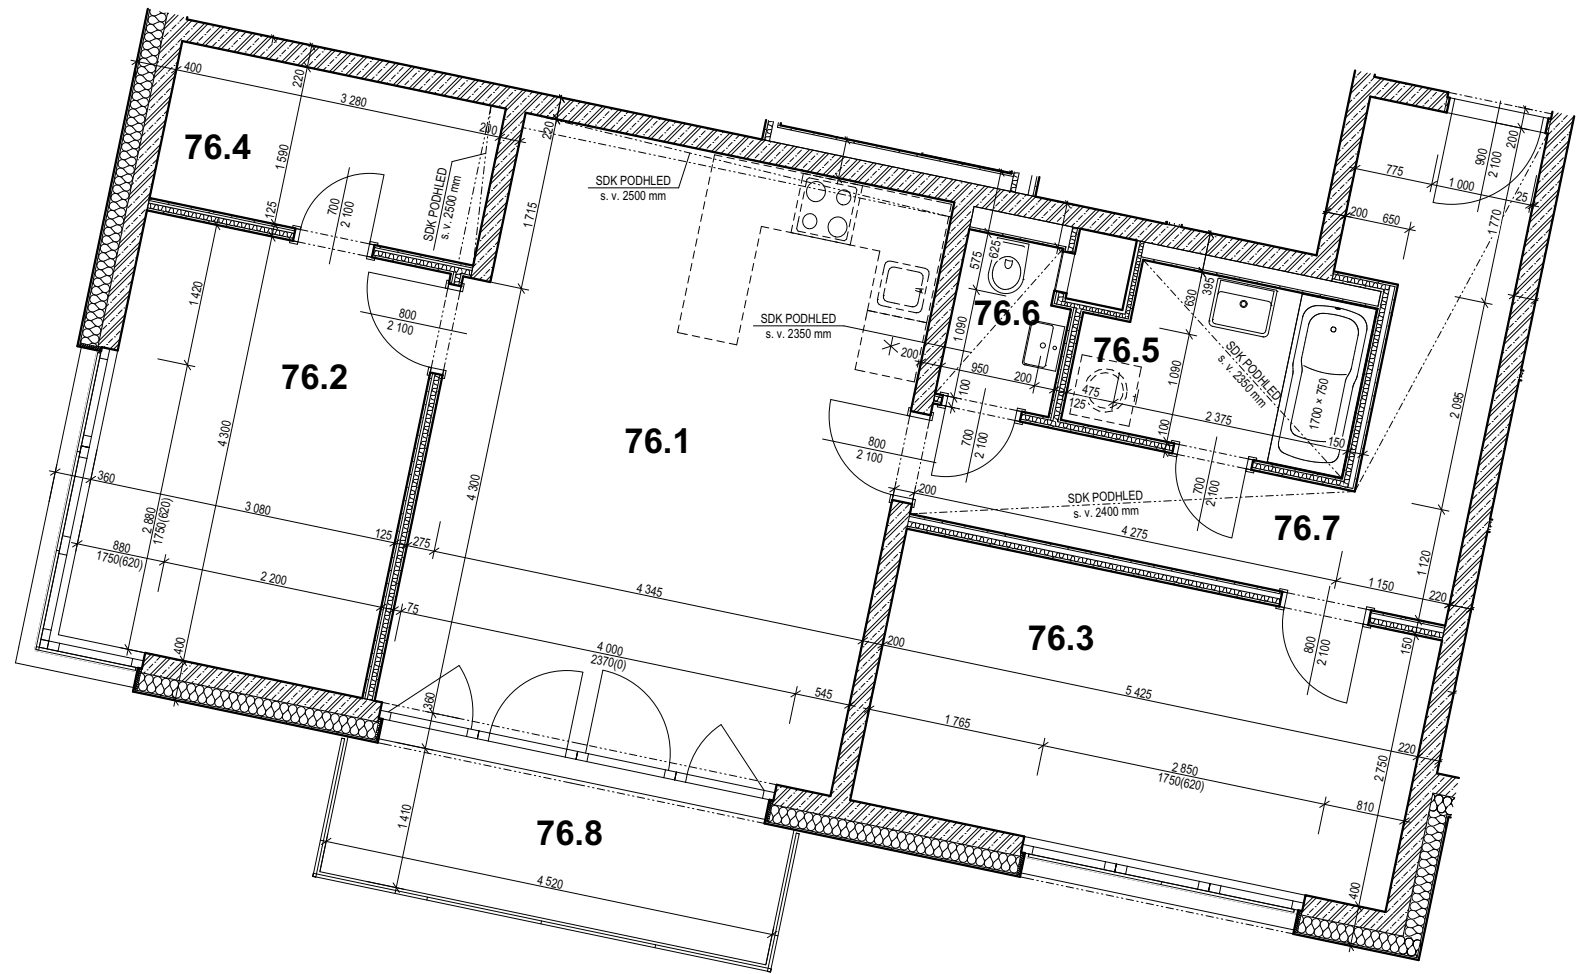

LEGENDA MATERIÁLŮ:

- ŽELEZOBETONOVÉ KONSTRUKCE, TL. DLE VÝKRESU
- VÁPENOPÍSKOVCOVÉ ZDIVO, TL. 240 mm
- VÁPENOPÍSKOVCOVÉ ZDIVO, TL. 200 mm
- VÁPENOPÍSKOVCOVÉ ZDIVO, TL. 115 mm
- SÁDROKARTONOVÉ KONSTRUKCE, TL. DLE VÝKRESU
- SÁDROKARTONOVÉ KONSTRUKCE, TL. DLE VÝKRESU
- TEPELNÁ IZOLACE, TL. DLE VÝKRESU
- TEPELNÁ IZOLACE, TL. DLE VÝKRESU



TABULKA PLOCH:

ČÍSLO MÍSTN.	NÁZEV MÍSTNOSTI	PLOCHA cca (m²)
76.1	OBÝVACÍ POKOJ + KK	27,4
76.2	POKOJ	13,1
76.3	POKOJ	14,7
76.4	ŠATNA	5,1
76.5	KOUPELNA	4,5
76.6	WC	1,8
76.7	PŘEDSÍŇ	11,6
76.8	BALKON	7,1
UŽITNÁ PLOCHA		78,2
BALKON		7,1

CELKOVÁ PODLAHOVÁ PLOCHA BYTU, VYPOČTENÁ DLE PLATNÝCH PRÁVNÍCH PŘEDPISŮ (NAŘÍZENÍ VLÁDY Č. 366/2013 SB.), ČINÍ **83,9 m²**.

POZNÁMKA:

- STĚNY A PŘÍČKY KÓTOVÁNY NA VÝROBNÍ ROZMĚRY HRUBÉ STAVBY BEZ OMÍTEK
- UŽITNÉ PLOCHY MÍSTNOSTÍ PŘEPOČTENY NA STAV PO PROVEDENÍ OMÍTEK
- VÝŠKA PŘÍZDÍVKY BUDE PŘÍPŮSOBENA DLE OBKLADOVÉHO PANELU KOUPELNY NEBO WC TAK, ABY POKUD MOŽNO VYCHÁZEL MINIMÁLNÍ DOŘEZ OBKLADAČKY cca 50 mm POD NEBO NAD PŘÍZDÍVKOU
- V PODHLEDECH MOHOU BÝT OSAZENA REVIZNÍ DVÍŘKA PRO PŘÍSTUP KE VZDUCHOTECHNICE

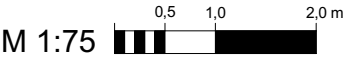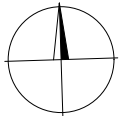

STUPEŇ: OBCHODNÍ SLOŽKA 1	MĚŘÍTKO: 1:75	CENTRAL GROUP	
VÝKRES: PŮDORYS			
MÍSTO STAVBY: PRAHA 8 - LIBEŇ	FORMÁT: A3	PODLAŽÍ: 4.NP	
LOKALITA: REZIDENCE LIBEŇSKÝ PARK	BYTOVÝ DŮM: B	JEDNOTKA Č. : 76	