

LEGENDA MATERIÁLŮ

STĚNA TERMOVÁR TL. 250MM

PŘÍKLOKOVÝ POROTHERM TL. 150MM

LEGENDA MIJSTNOSTI

DISLOKACIJA	NAZEV MIJSTNOSTI	POVRCH (M ²)	PROJEKTA	STIER	STIERP
1.01	KUCHENJA	11.70	OPROSTI STOLICA	OPROSTI STIER	OPROSTI STIERP
1.02	OBIVACI POKOJ	38.50	LAJSTIČKA STOLICA	OPROSTI STIER	OPROSTI STIERP
1.03	POKOJ	1.40	LAJSTIČKA STOLICA	OPROSTI STIER	OPROSTI STIERP
1.04	KOUPELNA + WC	3.49	OPROSTI STOLICA	OPROSTI STIER	OPROSTI STIERP
1.05	KOUPELNA + WC	3.49	OPROSTI STOLICA	OPROSTI STIER	OPROSTI STIERP
1.08	POKOJ	1.80	LAJSTIČKA STOLICA	OPROSTI STIER	OPROSTI STIERP
1.08	TECHNICKA MIJSTNOST	2.10	OPROSTI STOLICA	OPROSTI STIER	OPROSTI STIERP

- Ⓛ1 plastové vchodové dvere 1 Křidlové, pinie, levé
rozměr 900x1970mm, 1ks
U = 1,1 W/m²K
- Ⓛ2 plastové vchodové dvere 1 Křidlové, pinie, pravé
rozměr 700x1970mm, 1ks
U = 1,1 W/m²K
- Ⓛ3 plastové vchodové dvere 1 Křidlové, pinie, pravé
rozměr 800x1970mm, 1ks
U = 1,1 W/m²K
- Ⓛ4 dřevěné interierové dvere 1 Křidlové do obložkových zárubni
rozměr 800x1970mm, 3ks
U = 1,1 W/m²K
- Ⓛ5 dřevěné interierové dvere 1 Křidlové do obložkových zárubni
rozměr 800x1970mm, levé - 1ks
U = 1,1 W/m²K
- Ⓛ6 dřevěné interierové dvere 1 Křidlové do obložkových zárubni
rozměr 700x1970mm, levé - 2ks
U = 1,1 W/m²K
- Ⓛ7 plastové okno 1 Křidlové, dvojsklo, otvírané a
sklopné rozměr 1500x1200 (850) - 3ks
U = 1,1 W/m²K
- Ⓛ8 plastové okno 1 Křidlové, dvojsklo, otvírané a
sklopné rozměr 1500x1400 (650) - 4ks
U = 1,1 W/m²K
- Ⓛ9 plastové okno 1 Křidlové, dvojsklo, fírní
rozměr 400x600 (1450) 5ks
U = 1,1 W/m²K
- Ⓛ0 plastové okno 1 Křidlové, dvojsklo, fírní
rozměr 1000x1200 (850) 3ks
U = 1,1 W/m²K

Ověřeno odbornem: uzemního plánování
a stavebního řádu: Magistrátu města Teplice
pod spis. zn.: *MP 062696/2017/119*

ze dne **11-07-2017**



Zodp. projektant: Samislava Schönowá

Vypracoval: Noháder Mohamed

Acc: Novotnáva Radimho Domu

Místo stavby: Parc.č. 44/92,
k.č.: Krčkov u Modlan

Datum: 12/2016

Investor: KHADOUA MOHAMMAD E. KH.S
B.11 N.316 ST.108, 89413
Agdanyk, Kravský 281

Objekt: PŮDORYS I.N.P

Stupeň: PROJEKT PRO STAVĚBNÍ ROZVOLENÍ

Měřítko: 1:50

Formát: A3x5

Výkres č. 1 z 6

2




LEGENDA MATERIÁLŮ

STĚNA THERMOIZOL. TL. 250MM

PRÍČKOVY POKRYTHERM. TL. 100MM

Balkon podlaha, dlažba

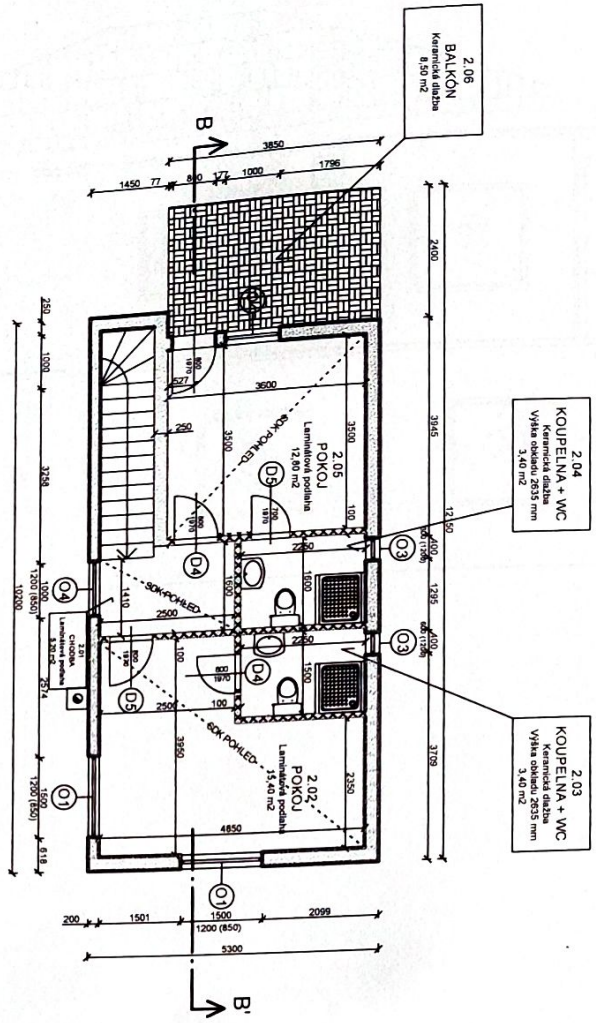

- Ⓛ1 plastové vchodové dveře 1 Křidlové, pině, levé
rozměr 900x1970mm 1ks
U = 1,1 W/m²K
- Ⓛ2 plastové vchodové dveře 1 Křidlové, pině, pravé
rozměr 700x1970mm 1ks
U = 1,1 W/m²K
- Ⓛ3 plastové vchodové dveře 1 Křidlové, pině, pravé
rozměr 800x1970mm 1ks
U = 1,1 W/m²K
- Ⓛ4 dřevěné interierové dveře 1 Křidlové do obložkových zárubní
rozměr 800x1970mm, pravé - 3ks
U = 1,1 W/m²K
- Ⓛ5 dřevěné interierové dveře 1 Křidlové do obložkových zárubní
rozměr 800x1970mm, levé - 3ks
U = 1,1 W/m²K
- Ⓛ6 dřevěné interierové dveře 1 Křidlové do obložkových zárubní
rozměr 700x1970mm, levé - 2ks
U = 1,1 W/m²K

- Ⓛ1 plastové okno 1 Křidlové, dvojsklo, otvrativé a sklopné rozměr 1500x1200 (850) - 3ks
U = 1,1 W/m²K
- Ⓛ2 plastové okno 1 Křidlové, dvojsklo, otvrativé a sklopné rozměr 1500x1400 (850) - 4ks
U = 1,1 W/m²K
- Ⓛ3 plastové okno 1Křidlové, dvojsklo, fixní
rozměr 400x800 (1450) 5ks
U = 1,1 W/m²K
- Ⓛ4 plastové okno 1Křidlové, dvojsklo, fixní
rozměr 1000x1200 (850) 3ks
U = 1,1 W/m²K

LEGENDA MÍSTNOSTI

ČÍSLO MÍSTN.	NÁZEV MÍSTNOSTI	PLOCHA (m ²)	PODLAHA	STĚNY	STŘEŠ
2.01	CHODBA	6.38	LAMINOVANÁ	KERAMICKÁ	SEK-CHEKED
2.02	POKOJ	14.46	LAMINOVANÁ	KERAMICKÁ	SEK-CHEKED
2.03	KOUPELNA + WC	3.40	KERAMICKÁ	KERAMICKÁ	SEK-CHEKED
2.04	KOUPELNA + WC	3.40	KERAMICKÁ	KERAMICKÁ	SEK-CHEKED
2.05	POKOJ	14.46	LAMINOVANÁ	KERAMICKÁ	SEK-CHEKED

Ověřeno odborným územním plánovačem
a stavebním ředitelem Magistrátu města Trplice
pod spis. zn. **WP.062.696.2017.MP**
Ze dne **11-07-2017**



Zadp. projektant:	Stanislava Schönowá	APOGEYA	Obch. K. J. Medlan
Vypracoval:	Noskider Muhammed	Husova 338 41901 Douchov ICO: 28307133 DIČ: CZ28307133	Obch. K. J. Medlan
Adresa:	Nevstava Roudného Dvora		
Místo stavby:	Parcel. č. 44/92, k. ú. Křivčova, Medlan		
Datum:	12/2016	Investor:	KHÁDADAH MOHAMMAD E. KH.S B.11 H.315 St.108 89413 Aghabrya, Kovičský stlt.
ZÁK č.ís.	3	Objekt:	PŮDORYS 2.NP
		Stupeň PD:	Vykresl. a Par. č.
		PROJEKT PRO STAVĚBNÍ POVOLENÍ	3

