


PŮDORYS 1.N.P.

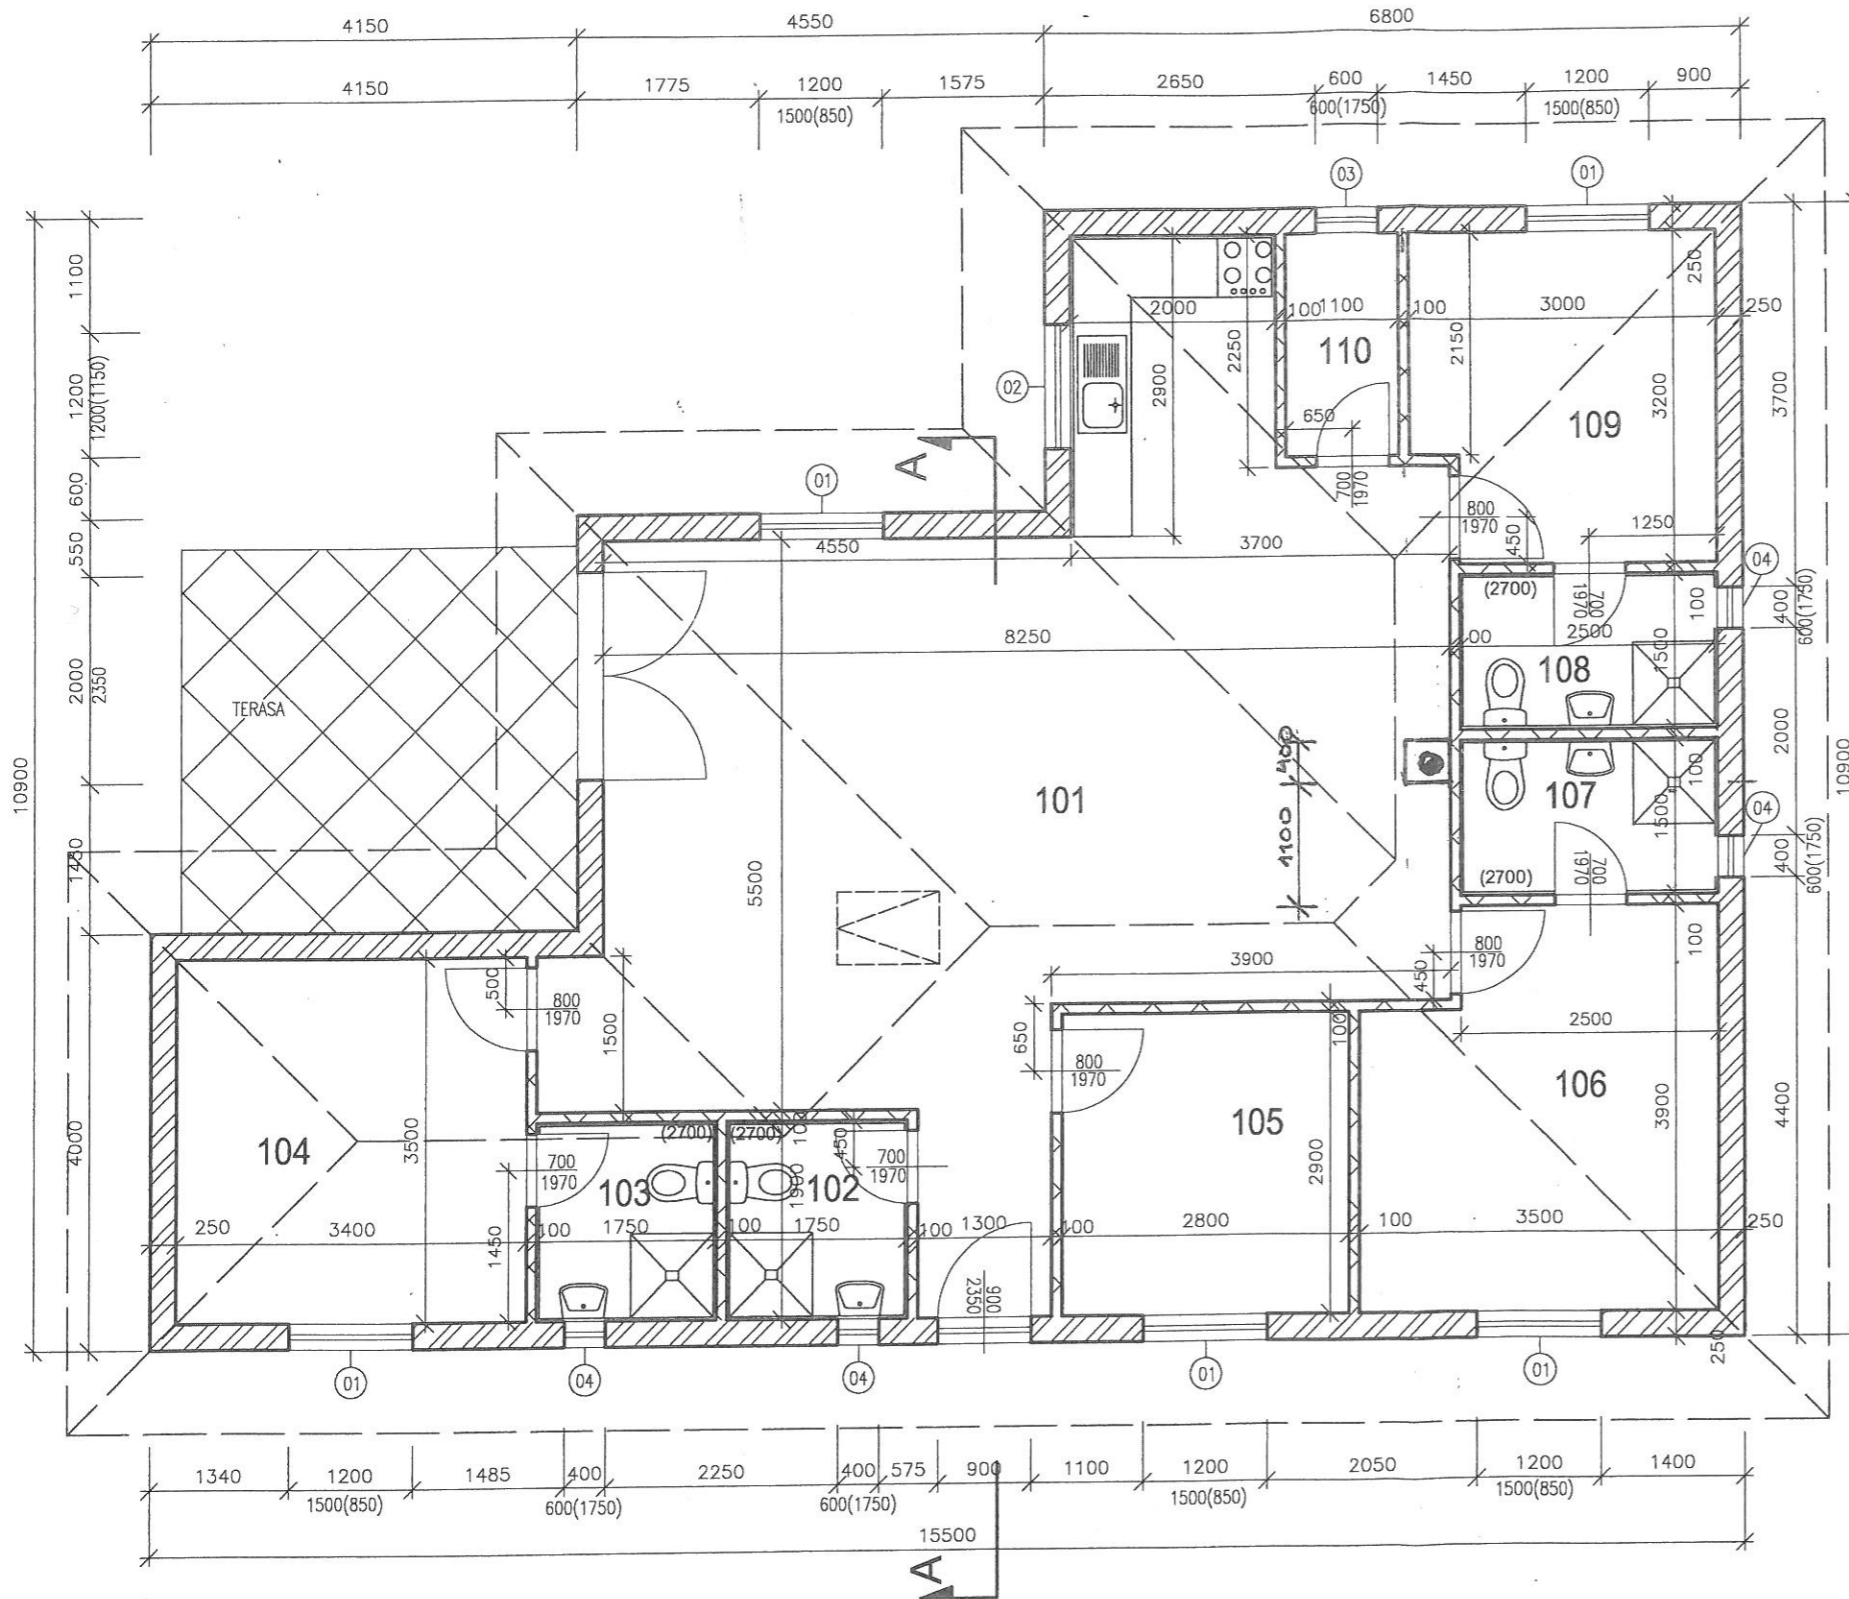

Ověřeno odborem územního plánování
a stavebního řádu Magistrátu města Teplice
pod spís. zn.: **OP102398312014/15**
ze dne **19.5.2014**

Magistrát města
TEPLICE
Jachara

TABULKA MÍSTNOSTÍ

Ozn.	Místnost	Plocha	Podlaha	Stěny	Strop
1.01	POKOJ + KK	51,96	plavací podlaho	VC omítka, malba + keramický obklad u kuchyňské linky	SKB panel - PD
1.02	KOUPELNA + WC	3,32	keramická dlažba	keramický obklad v. 2,60	SKB panel - PD
1.03	KOUPELNA + WC	3,32	keramická dlažba	keramický obklad v. 2,60	SKB panel - PD
1.04	POKOJ	11,80	plavací podlaho	VC omítka, malba	SKB panel - PD
1.05	POKOJ	8,01	plavací podlaho	VC omítka, malba	SKB panel - PD
1.06	POKOJ	12,65	plavací podlaho	VC omítka, malba	SKB panel - PD
1.07	KOUPELNA + WC	3,75	keramická dlažba	keramický obklad v. 2,60	SKB panel - PD
1.08	KOUPELNA + WC	3,75	keramická dlažba	keramický obklad v. 2,60	SKB panel - PD
1.09	POKOJ	8,43	plavací podlaho	VC omítka, malba	SKB panel - PD
1.10	TECHNICKÁ MÍSTNOST	2,15	keramická dlažba	VC omítka, malba	SKB panel - PD
CELKOVÁ PLOCHA		109,24			

- THERMOMUR 250 mm
- PŘÍČKY YTONG tl.100mm
- PŮDNÍ VLEZ 700x1000

ZODPOVĚDNÝ PROJEKTANT: Jaroslav Rubáš		R-PROJEKT Jaroslav Rubáš	
VYPRACOVAL: Jaroslav Rubáš		Projektová a inženýrská, rozpočtování staveb, Teplická 637/43, Duchcov 419 01	
AKCE: Stavba RD		MĚŘÍTKO 1:50	FORMÁT V. OBEC: A2 Kvítkov u Modlan
MÍSTO STAVBY: p.p.č. 44/109 k.ú. Kvítkov u Modlan		ČÍSLO VÝKRESU: 2	
DATUM 6/2016	INVESTOR: Ghoolom Homeed Y A, B.12 H.6 St. 125, 86001 Alrumoithiya, Kuvajtský stát	OBSAH: Půdorys 1NP Stupeň PD DSP	