


PŮDORYS 1.PP:

LEGENDA MATERIÁLŮ:

- STÁVAJÍCÍ KONSTRUKCE
- CIHLA PLNÁ

POZNÁMKY:

- SKLEPNÍ KÓJE NAVRŽENY Z OCELOVÝCH UZAVŘENÝCH PROFILŮ JEKL S VÝPLNÍ OCELOVÝM SÍTEM
- MOŽNOST PROVEDENÍ VÝPLNĚ Z PLECHŮ, ABY BYLY KÓJE OPTICKY ZAKRYTÉ

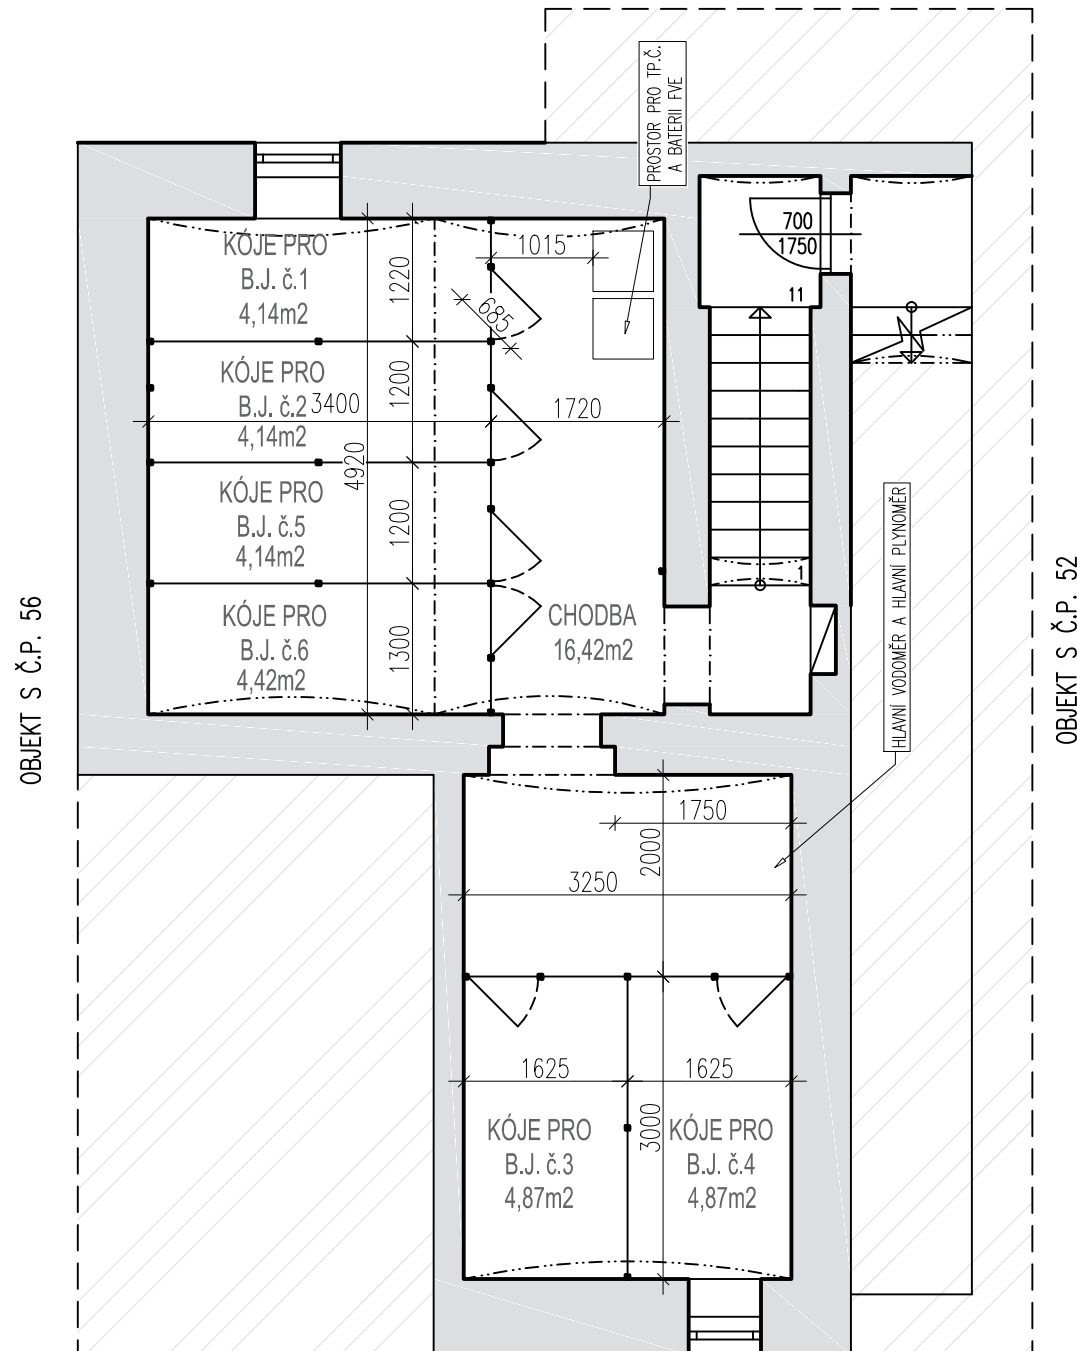

| | | | |
|---|---------------------|--|---------|
| ZHOTOVITEL: www.hampejsprojekty.cz +420 736 788 835 info@hampejsprojekty.cz | | OBJEDNATEL: AAA Realitní fond, a.s. Na struze 227/1 110 00 Praha 1 | |
| HIP: | Ing. Ondřej Hampejs | STUPEŇ: | NÁVRH |
| VYPRACOVAL: | Ruslan Kurtyak | DATUM: | 10/2023 |
| | | Č. ZAK.: | 22-15 |
| AUTORIZACE: | | Č. PARÉ: | |
| ZAKÁZKA: BD Štúrova 773/54, Teplice Štúrova 773/54, Teplice | | | |
| ČÁST PD: D.1.1 ARCHITEKTONICKO-STAVEBNÍ ŘEŠENÍ | | | |
| NÁZEV VÝKRESU: PŮDORYS 1.PP | | | |
| REVIZE: | - | MĚŘÍTKO: | 1:75 |
| | | Č. VÝKRESU: | NÁVRH |