



LEGENDA - ZNAČKY ELEKTRO :

- ✕ svítidlo stropní
- ✕ svítidlo nástěnné
- ⌋ vývod
- ⌋ vývod 3-fázový
- ⊖ zásuvka 250V - 16A
- ⊖ zásuvka 250V - 16A, IP44
- ⊖ zásuvková podlahová krabice - dodávka v rámci slaboproudu
- ⊖ ventilátor - dodávka v rámci VZT
- ⊖ doplňující ochranné pospojování dle ČSN 332000-4-41 a ČSN 332000-7-701
- ⊖ kolébkový spínač jednopólový
- ⊖ kolébkový spínač sériový
- ⊖ kolébkový spínač střídavý
- ⊖ kolébkový spínač dvojitý střídavý
- ⊖ kolébkový spínač křížový
- ⊖ pohybové čidlo
- ⊖ kolébkový tlačítkový zap. ovladač
- ⊖ rozvodnice NN
- trasa přípojky RD - CYKY-J 5x10, CYKY-J 3x1,5
- trasa přípojky GARÁŽE - CYKY-J 5x2,5

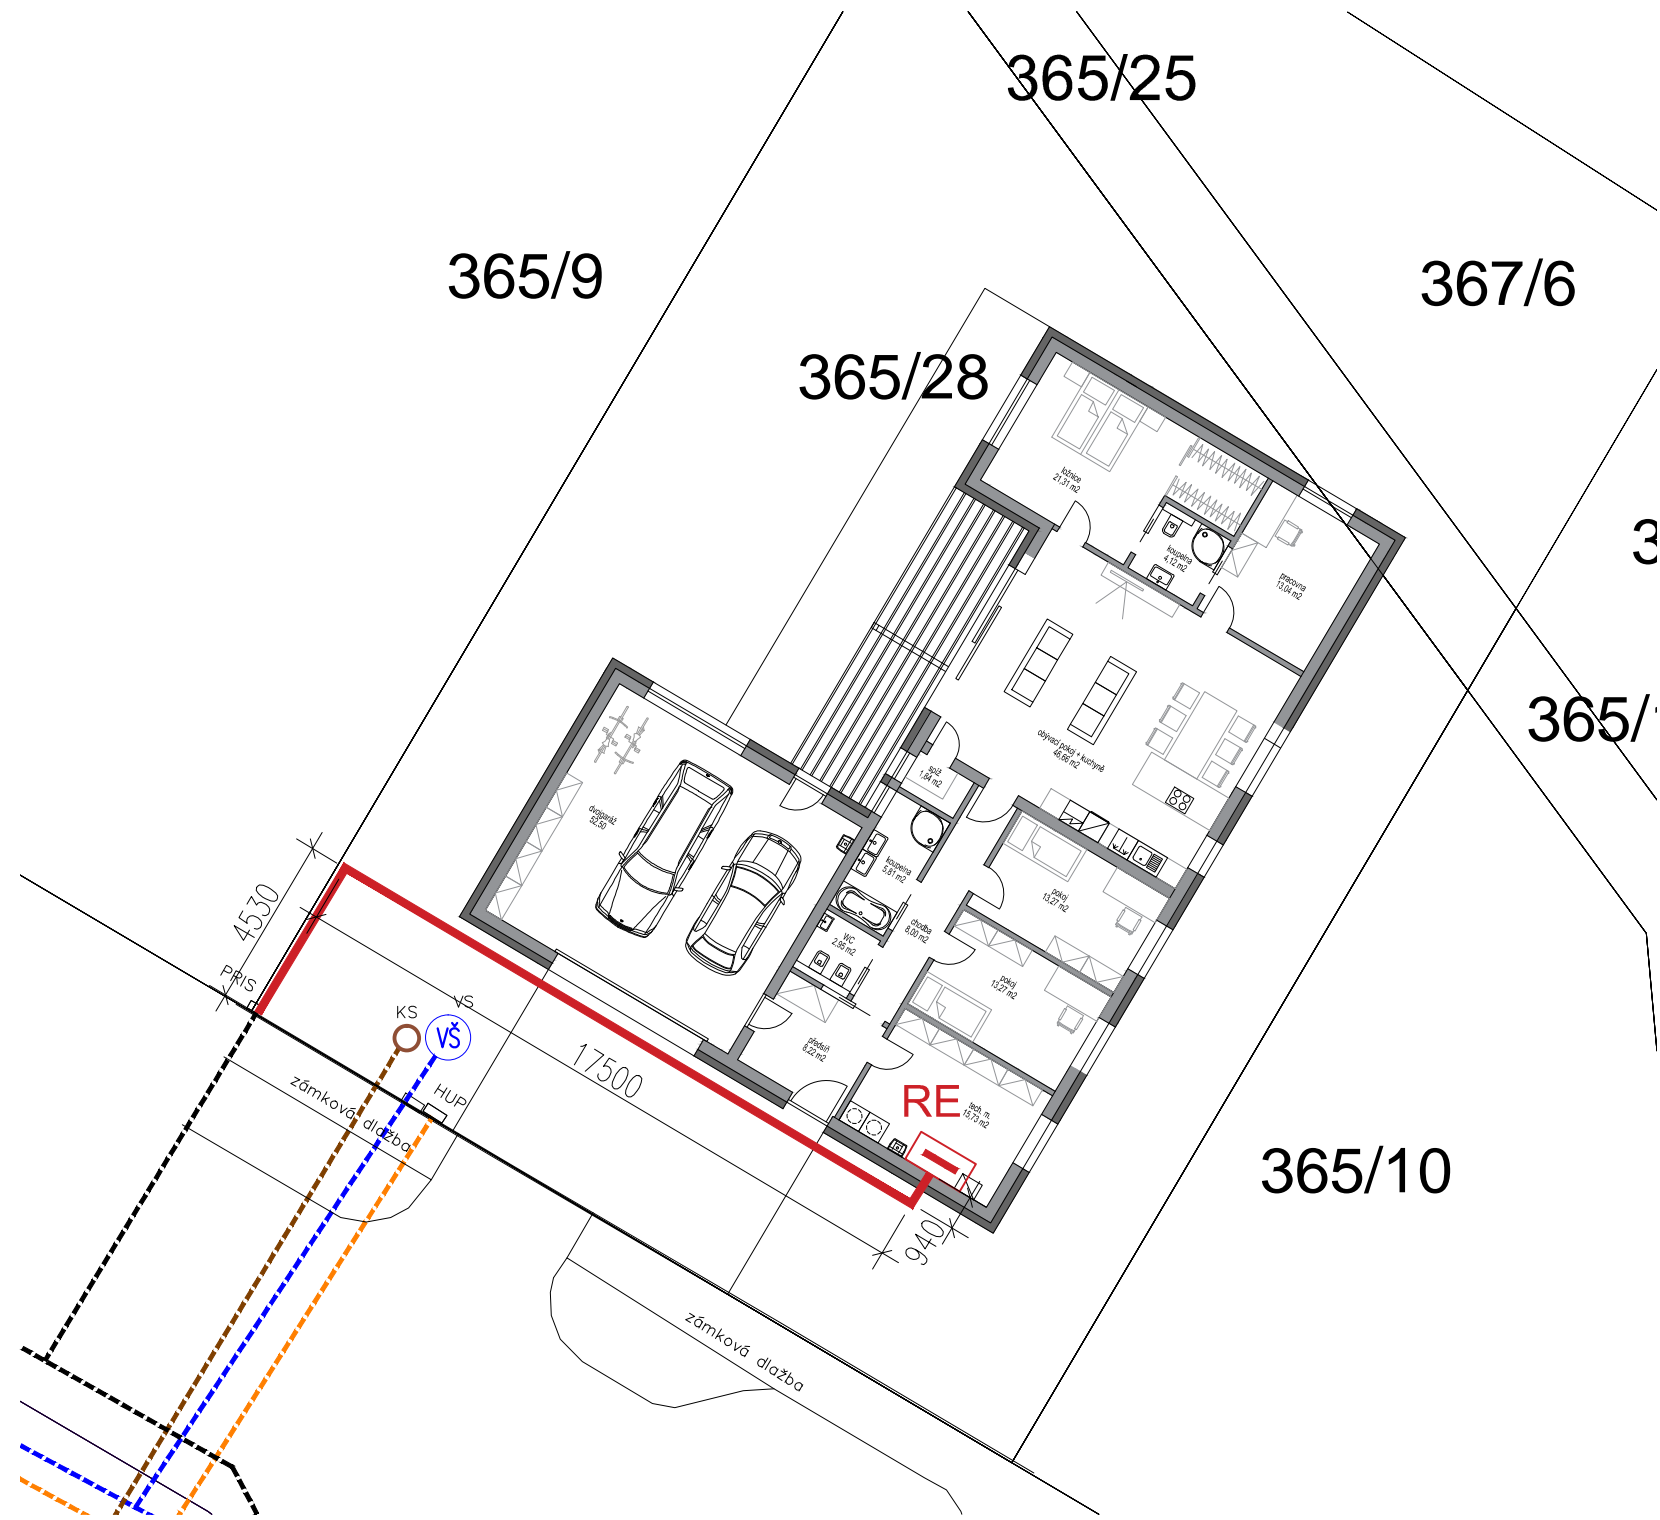

VZOROVÝ ŘEZ ULOŽENÍ PŘÍVODNÍCH KABELŮ VE VOLNÉM TERÉNU

M 1:20
v rýze (požehně)

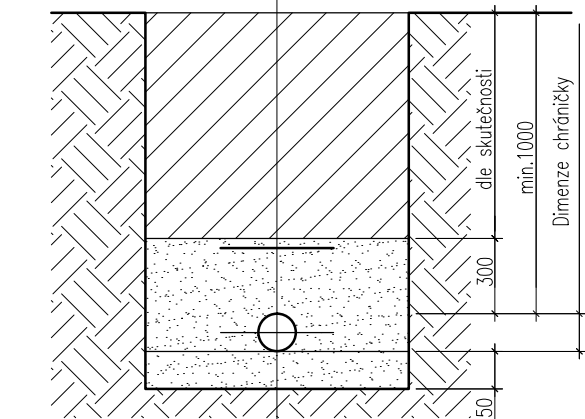

- Zásyp výkopovým materiálem
- Výstražná fólie (červená barva - symbol blesku)
- Ručně hutněný pískový obrys a zásyp
- Chránička s kabely
- Priskové lože

ZHOTOVITEL: HAMPEJS PROJEKTY www.hampejsprojekty.cz +420 736 788 835 info@hampejsprojekty.cz		OBJEDNATEL: MUDr. Robert Lízler Ostružinová 2106 Černošice 252 28	
HIP: ING. ONDŘEJ HAMPEJS	STUPĚŇ: DÚS+DOS	UVOLNIL: ING. ONDŘEJ HAMPEJS	Č. ZAK.: 21-01
VYPRACOVAL: ING. LUDĚK RŮŽIČKA	DATUM: 4/2021	AUTORIZACE: Č. PARÉ:	
ZAKÁZKA: NOVOSTAVBA RD a GARÁŽE p.p.č. 365/28, 365/25 a 367/6 k.ú. Běhánky			
ČÁST PD: Zařízení silnoproudé elektrotechniky vč. bleskosvodu			
NÁZEV VÝKRESU: SITUACE			
REVIZE: -	MĚŘÍTKO: 1:200	Č. VÝKRESU: D.1.4c.01	

Soustava:	3PEN, AC 50Hz, 400V / TN-C,S
Ochrana před úrazem el. proudem:	Aut. odpojením vadné části, doplňující ochranné pospojování
Prostor: Normální	Prostředí: AB5, AD2, AB8, BA4, BA1