


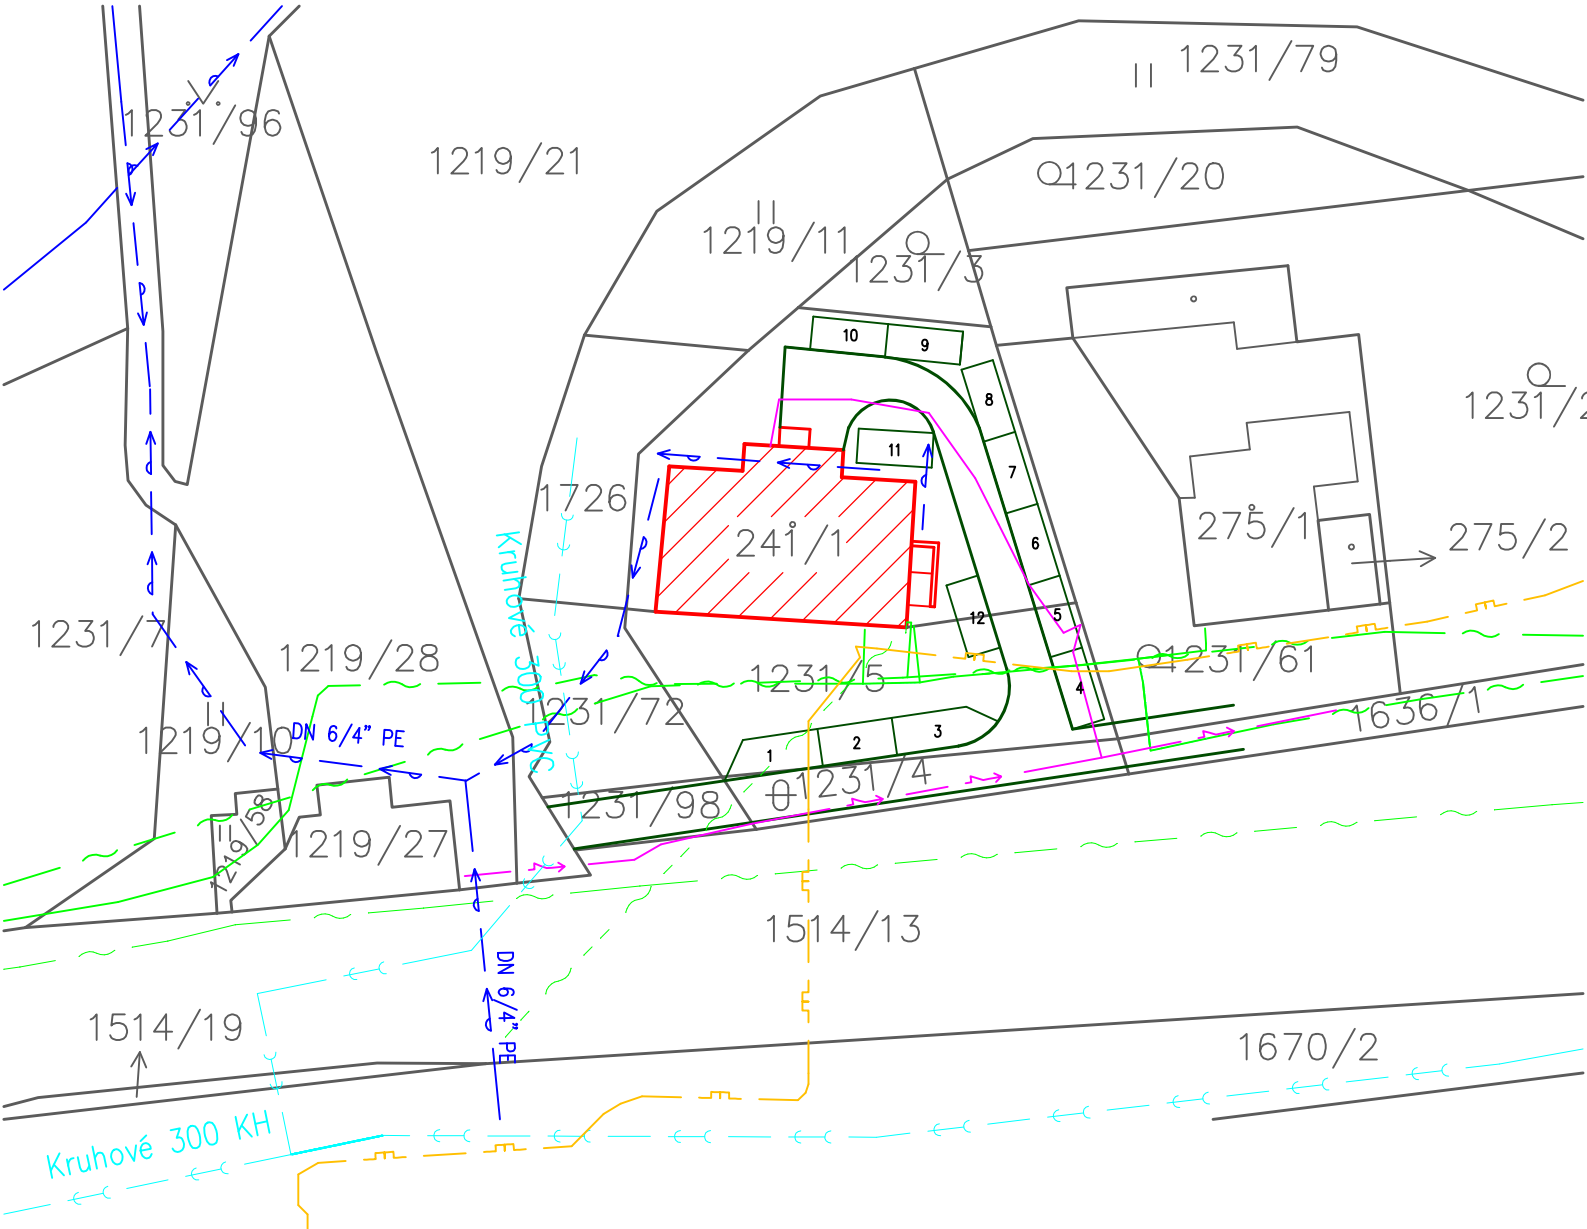

LEGENDA SÍTÍ

- > —> KANALIZACE DEŠŤOVÁ
- ~— KABELY SDK (CETIN a.s.) vzdušné
- ~— KABELY SDK (CETIN a.s.) zemní
- > VODOVOD (ŠPVS a.s.)
- > ELEKTRO NN (ČEZ DISTRIBUCE a.s.) zemní
- > STL PLYNOVOD (GASNET s.r.o.)

ZODP. PROJEKTANT: Ing. Josef ALEXA	PROJEKTOVAL: Ing. Petr DOLEČEK

INVESTOR: Ing. Mike Jiskra, Okrouhlá 434/15, Bohunice, 62500 Brno Ing. Tomáš a Ing. Jana Uhroví, Kolébka 1868/16, 66434 Kuřim
STAVBA Nástavba a stavební úpravy byt. domu Rejhotice č.p.148 parc.č.St.241/1, k.ú. Rejhotice

OBSAH VÝKRESU
Situace


ING. PETR DOLEČEK
Bezručova 12, Šumperk 787 01
IČ: 71779647, mail:dolec@centrum.cz
mobil: 777 588 501, tel./fax 583 222 040

PARÉ

DATUM	2.2021
-------	--------

ÚČEL PROJEKTU	DÚR+DSP
---------------	---------

MĚŘÍTKO	ČÍS. VÝKRESU
1:500	C.1

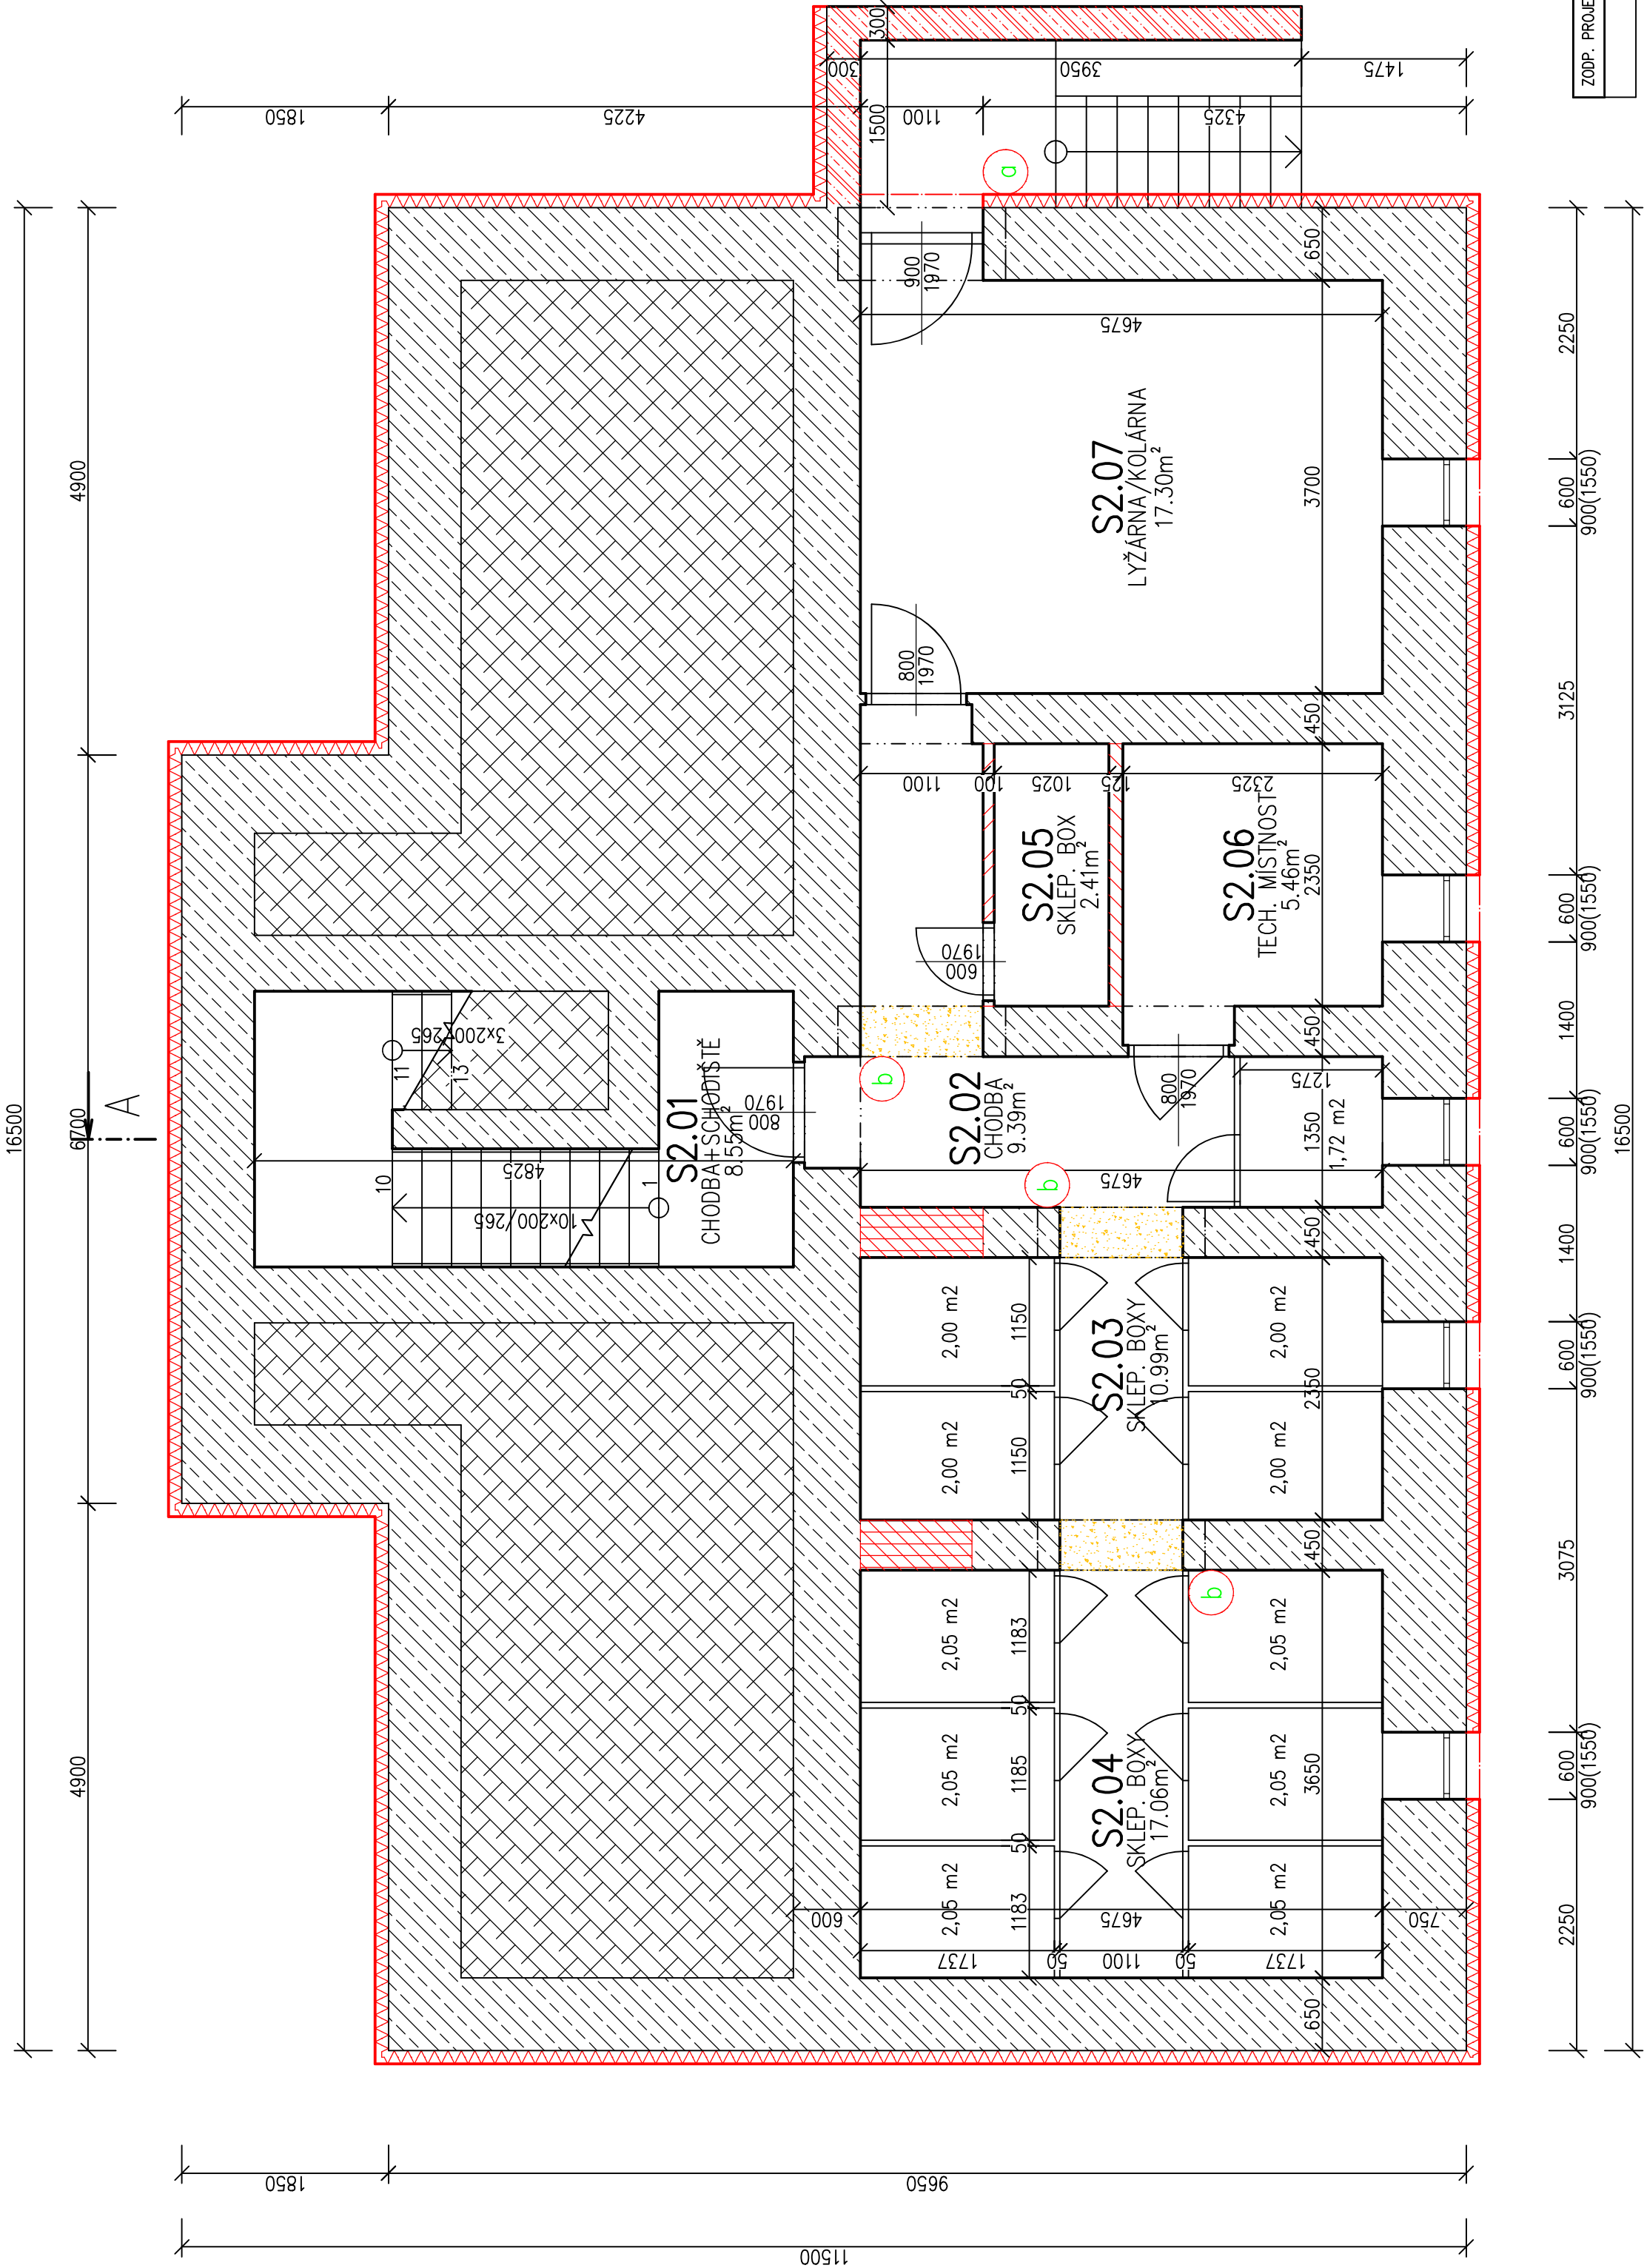


Tabulka místností					
Číslo	Název	Plocha [m ²]	Podlaha	Stěny	Strop
S2.01	CHODBA+SCHODIŠTĚ	8,55	DLAŽBA KERAMICKÁ	---	---
S2.02	CHODBA	9,39	DLAŽBA KERAMICKÁ	---	---
S2.03	SKLEP. BOX	10,99	DLAŽBA KERAMICKÁ	---	---
S2.04	SKLEP. BOX	17,06	DLAŽBA KERAMICKÁ	---	---
S2.05	SKLEP. BOX	2,41	DLAŽBA KERAMICKÁ	---	---
S2.06	TECH. MÍSTNOST	5,46	DLAŽBA KERAMICKÁ	---	---
S2.07	LYŽÁRNA/KOLÁRNA	17,3	DLAŽBA KERAMICKÁ	---	---

Celková plocha [m²]: 71,17

Tabulka překládů		
Označení	Skladba	Počet kusů
a	1 x IPE 180 – 1 x XPS 120/180 + 4 x IPE 180 – dl.1500 mm	1
b	4 x IPE 180 – dl.1500 mm	3

LEGENDA MATERIÁLŮ

- STÁVAJÍCÍ ZDIVO CPP
- STÁVAJÍCÍ ZDIVO CPP + KÁMEN
- ZDIVO CPP (NOVÉ)
- ŽLB ZDIVO – ZTRACENÉ BEDNĚNÍ
- PŘÍČKA HELUZ 11,5 tl.125 mm
- PŘÍČKA HELUZ 8 tl.100 mm
- EPS PERIMETR tl.120 mm
- ZDIVO BOURANÉ

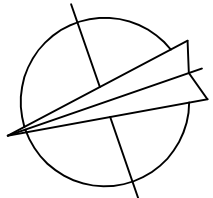


ZODP. PROJEKTANT: Ing. Josef ALEXA	PROJEKTOVAL: Ing. Petr DOLEČEK
ING. PETR DOLEČEK Bezručova 12, Šumperk 787 01 IČ: 71779647, mail:dolec@centrum.cz mobil: 777 988 501, tel./fax: 583 222 040	

INVESTOR: Ing. Míla Jiskra, Okrouhlá 434/15, Bohunice, 62500 Brno Ing. Tomáš a Ing. Jana Uhlíř, Kolářka 1868/16, 66434 Kuřim	
STAVBA	
Nástavba a stavební úpravy domu Rejhotice č.p.148 parc.č.St.241/1, k.ú. Rejhotice	

OBSAH VÝKRESU	
Půdorys 2PP – nový stav	

PÁRE	
DATUM	2.2021
ÚČEL PROJEKTU	DÚR+DSP
MĚŘÍTKO	1:50
Čís. VÝKRESU	D.1.1.b-7

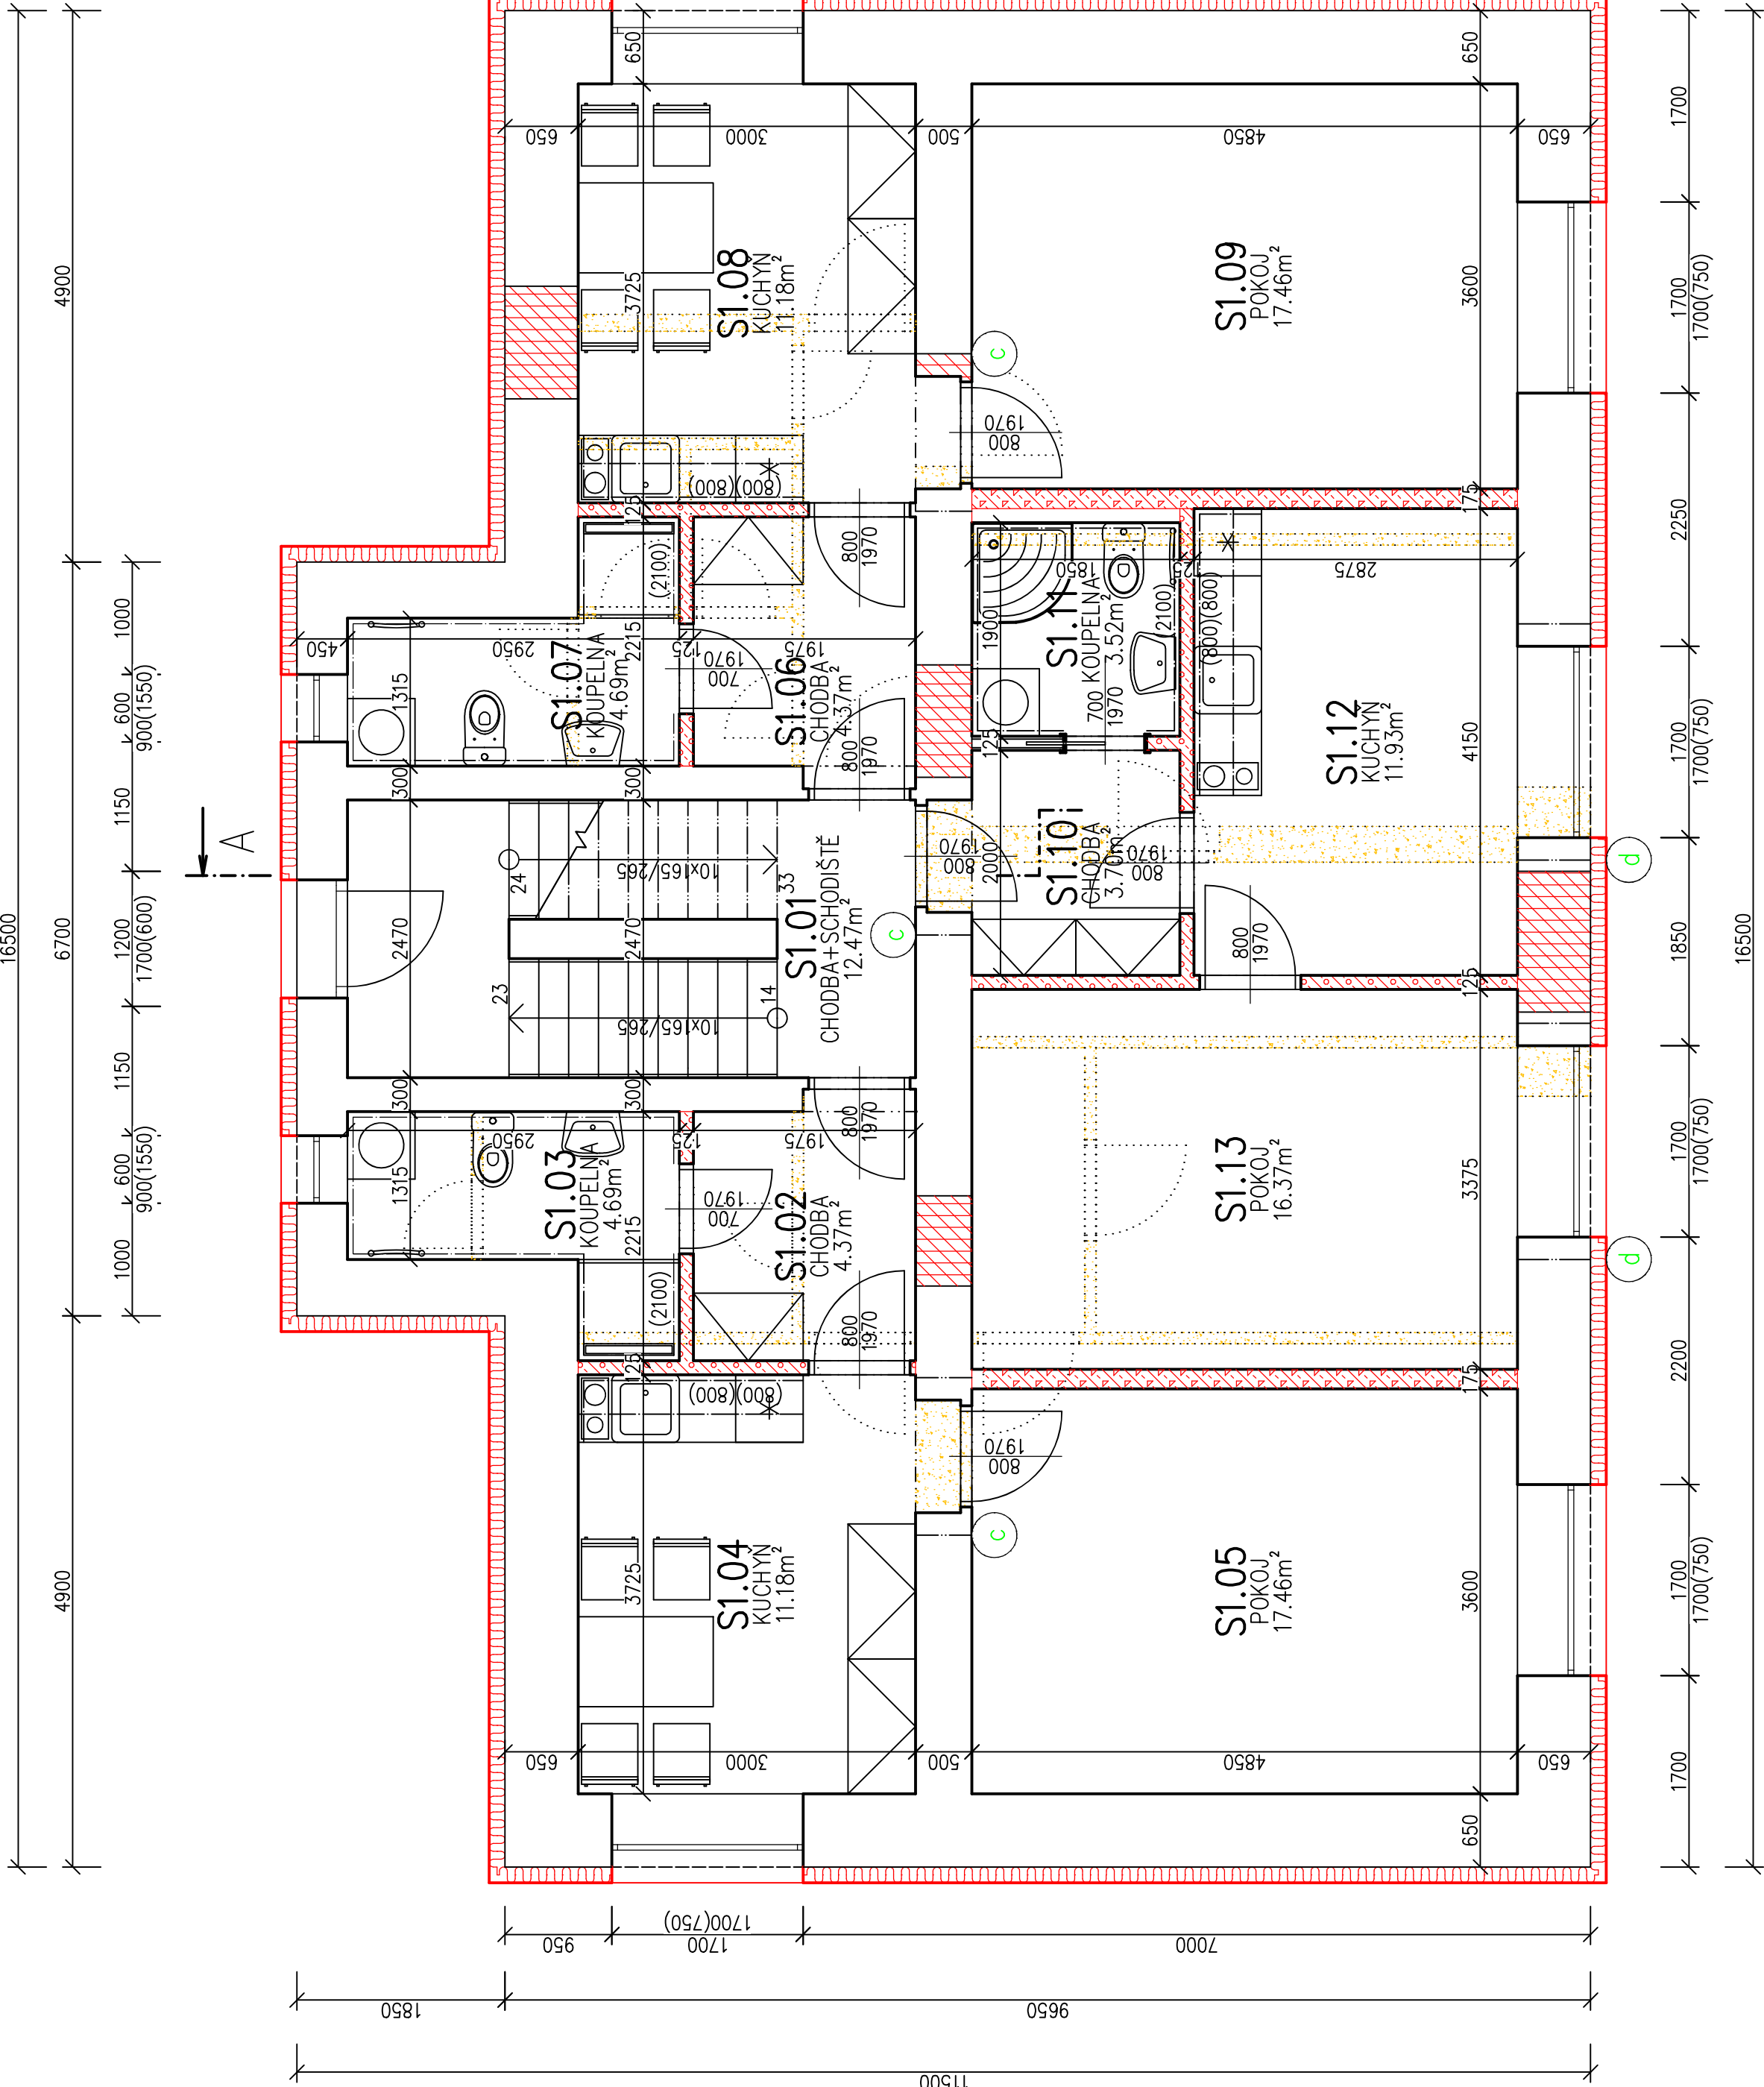

Tabulka místností				
Číslo	Název	Plocha [m²]	Podlaha	Stěny
S1.01	CHODBA+SCHODIŠTĚ	12,47	DLAŽBA KERAMICKÁ	KER.SOKL v=70mm
S1.02	CHODBA	4,37	DLAŽBA KERAMICKÁ	KER.SOKL v=70mm
S1.03	KOUPELNA	4,69	DLAŽBA KERAMICKÁ	KER. OBKLAD v=2100 mm
S1.04	KUCHYŇ	11,17	PODLAHA VINILOVÁ	KER.OBKLAĐ (800)(800) mm
S1.05	POKŮJ	17,46	PODLAHA VINILOVÁ	PVC LIŠŤA
S1.06	CHODBA	4,37	DLAŽBA KERAMICKÁ	KER.SOKL v=70mm
S1.07	KOUPELNA	4,69	DLAŽBA KERAMICKÁ	KER. OBKLAD v=2100 mm
S1.08	KUCHYŇ	11,17	PODLAHA VINILOVÁ	KER.OBKLAĐ (800)(800) mm
S1.09	POKŮJ	17,46	PODLAHA VINILOVÁ	PVC LIŠŤA
S1.10	CHODBA	3,7	DLAŽBA KERAMICKÁ	KER.SOKL v=70mm
S1.11	KOUPELNA	3,51	DLAŽBA KERAMICKÁ	KER. OBKLAD v=2100 mm
S1.12	KUCHYŇ	11,93	PODLAHA VINILOVÁ	KER.OBKLAĐ (800)(800) mm
S1.13	POKŮJ	16,37	PODLAHA VINILOVÁ	PVC LIŠŤA


Celková plocha [m²]: 123,39

Tabulka překladů

Označení	Skladba	Počet kusů
c	4 x IPE 180 – dl.1400 mm	3
d	1 x IPE 180 + 1 x XPS 120/180 + 4 x IPE 180 – dl.2100 mm	2

LEGENDA MATERIÁLŮ




- STAVAJÍCÍ ZDIVO CPP
- STAVAJÍCÍ ZDIVO CPP + KÁMEN
- ZDIVO CPP (NOVÉ)
- PŘÍČKA AKU YTONG SILKA 17,5 tl.175 mm
- PŘÍČKA YTONG tl.125 mm
- KZS EPS ŠEDÝ tl.140 mm
- ZDIVO BOURANÉ

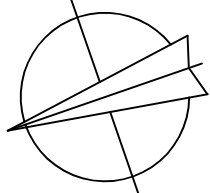

ZODP. PROJEKTANT:	Ing. Josef ALEXA	PROJEKTOVAL:	Ing. Petr DOLEČEK
ING. PETR DOLEČEK Bezručova 12, Šumperk 787 01 IČ: 71779647, mail:dolec@centrum.cz mobil: 777 988 501, tel./fax 583 222 040			

INVESTOR:	Ing. Míla Jiskra, Okrouhlá 434/15, Bohunice, 62500 Brno Ing. Tomáš a Ing. Jana Uhlíř, Kolářka 1868/16, 66434 Kuřim
STAVBA	Nástavba a stavební úpravy domu Rejhotice č.p.148 parc.č.St.241/1, k.ú. Rejhotice
PARE	
DATUM	2.2021
ÚČEL PROJEKTU	DÚR+DSP

OBSAH VÝKRESU	Půdorys 1PP – nový stav
MĚŘÍTKO	1:50
Čís. VÝKRESU	D.1.1.b–8

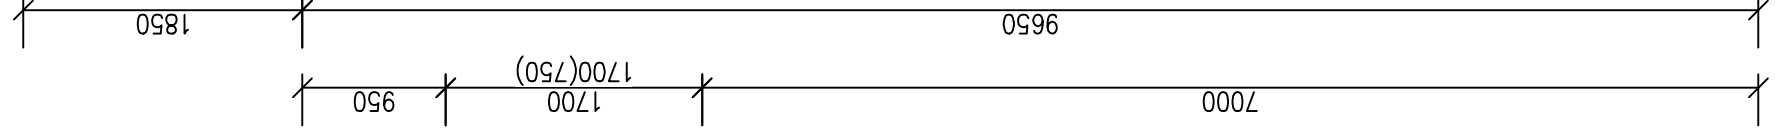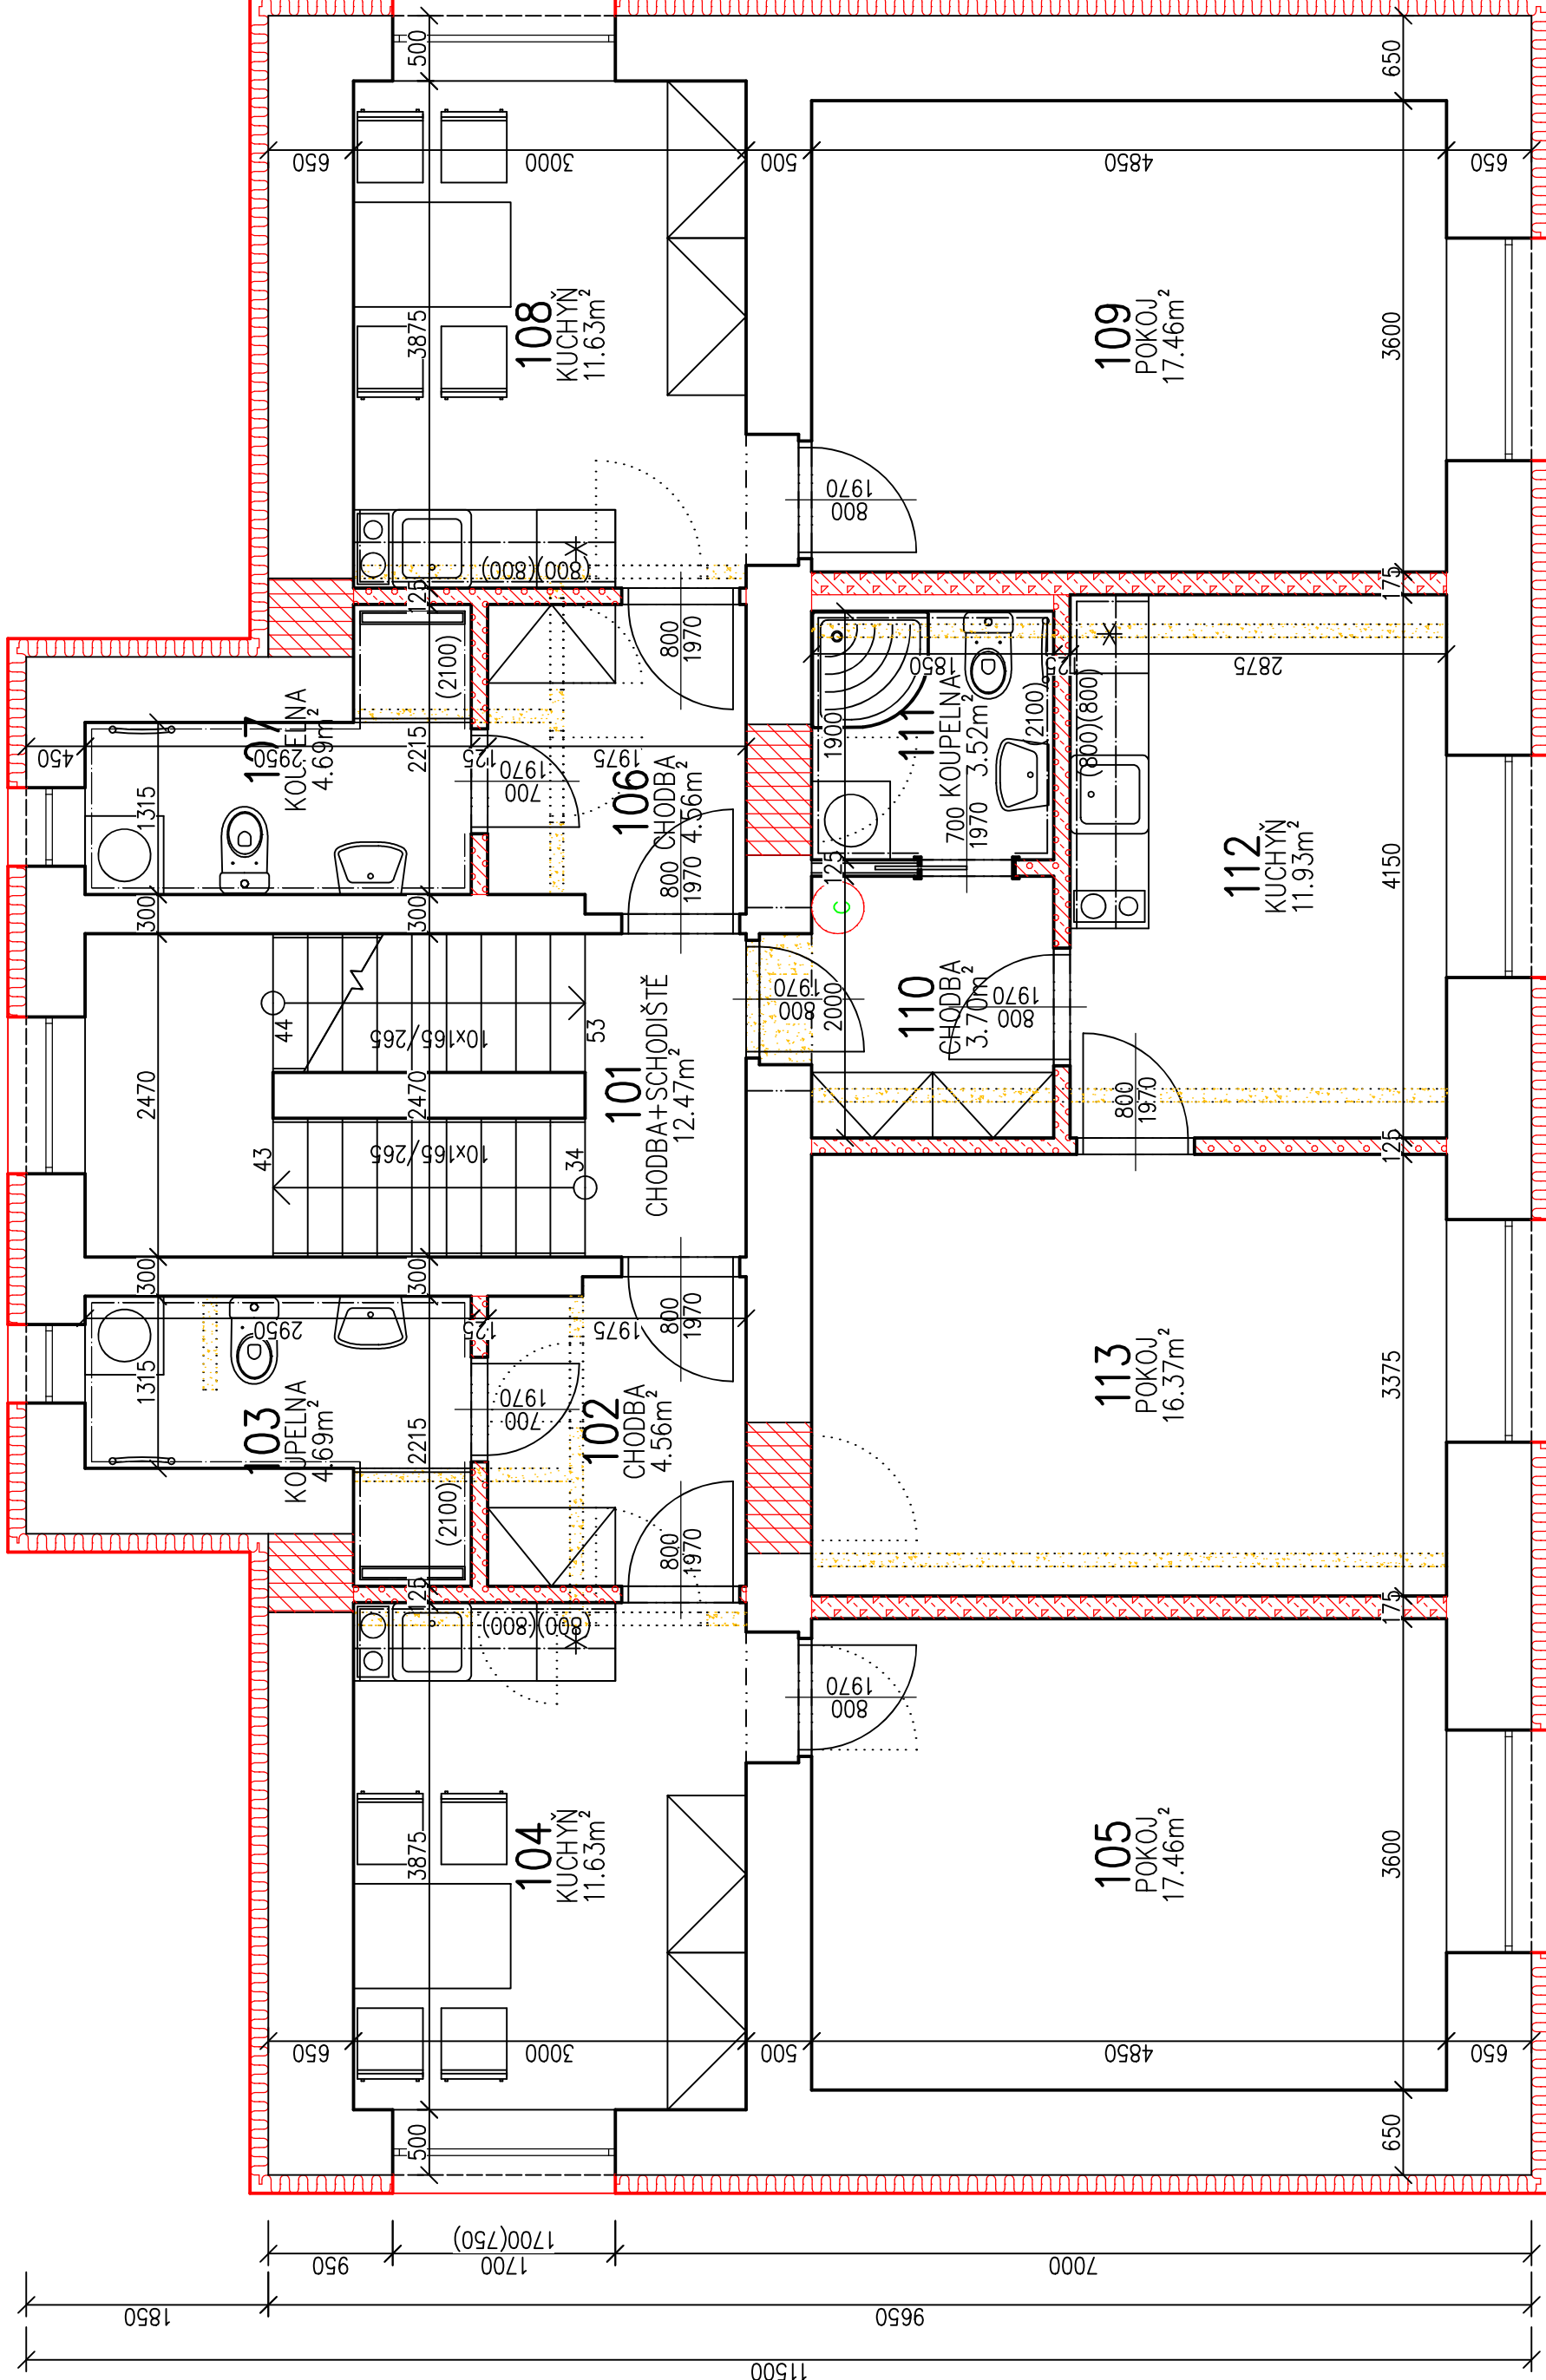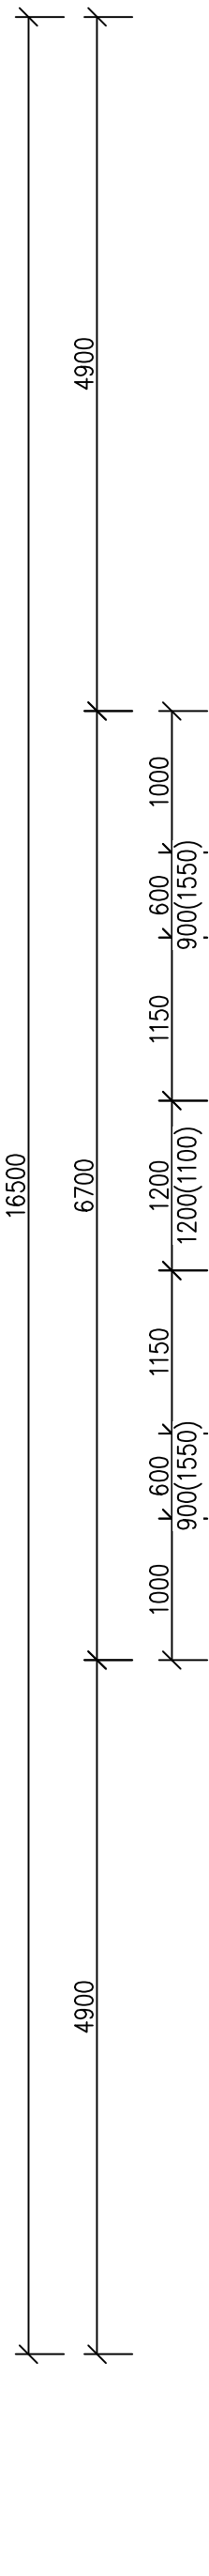


Tabulka místností					
Číslo	Název	Plocha [m ²]	Podlaha	Stěny	Strop
101	CHODBA+SCHODIŠTĚ	12,47	DLAŽBA KERAMICKÁ	KER.SOKL v=70mm	SDK Rb tl.12,5 mm
102	CHODBA	4,56	DLAŽBA KERAMICKÁ	KER.SOKL v=70mm	SDK Rb tl.12,5 mm
103	KOUPELNA	4,69	DLAŽBA KERAMICKÁ	KER. OBKLAD v=2100 mm	SDK Rbi tl.12,5 mm
104	KUCHYŇ	11,62	PODLAHA VINÝLOVÁ	KER. OBKLAD (800)(800) mm	SDK Rb tl.12,5 mm
105	POKoj	17,46	PODLAHA VINÝLOVÁ	PVC LÍŠTA	SDK Rb tl.12,5 mm
106	CHODBA	4,56	DLAŽBA KERAMICKÁ	KER.SOKL v=70mm	SDK Rb tl.12,5 mm
107	KOUPELNA	4,69	DLAŽBA KERAMICKÁ	KER. OBKLAD v=2100 mm	SDK Rbi tl.12,5 mm
108	KUCHYŇ	11,62	PODLAHA VINÝLOVÁ	KER.OBK.LAD (800)(800) mm	SDK Rb tl.12,5 mm
109	POKoj	17,46	PODLAHA VINÝLOVÁ	PVC LÍŠTA	SDK Rb tl.12,5 mm
110	CHODBA	3,7	DLAŽBA KERAMICKÁ	KER.SOKL v=70mm	SDK Rb tl.12,5 mm
111	KOUPELNA	3,51	DLAŽBA KERAMICKÁ	KER. OBKLAD v=2100 mm	SDK Rbi tl.12,5 mm
112	KUCHYŇ	11,93	PODLAHA VINÝLOVÁ	KER. OBKLAD (800)(800) mm	SDK Rb tl.12,5 mm
113	POKoj	16,37	PODLAHA VINÝLOVÁ	PVC LÍŠTA	SDK Rb tl.12,5 mm

Celková plocha [m²]: 124,66

Tabulka překladi	
Označení	Počet kusů
c	4 x IPE 180 – dl.1400 mm ¹

LEGENDA MATERIÁLŮ

- | | | |
|---|---------------------------------------|--|
|  | STÁVAJÍCÍ ZDIVO CPP | |
|  | STÁVAJÍCÍ ZDIVO CPP + KÁMEN | |
|  | ZDIVO CPP (NOVÉ) | |
|  | PŘÍČKA AKU YTONG SILKA 17,5 tl.175 mm | |
|  | PŘÍČKA YTONG tl.125 mm | |
|  | KZS EPS ŠEDÝ tl.140 mm | |
|  | ZDIVO BOURANÉ | |

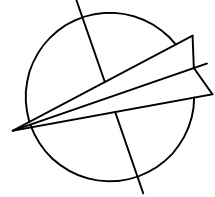

ING. PETR DOLEČEK
Bezručova 12, Šumperk 787 01
IČ: 7179647, mail: dolec@centrum.cz
mobili: 777 588 501, tel./fax 583 222 040

ZODP. PROJEKTANT: Ing. Josef ALEXA	PROJEKTOVAL: Ing. Petr DOLEČEK
------------------------------------	--------------------------------

INVESTOR: Ing. Mike Jiskra, Okrouhlá 434/15, Bohunice, 62500 Brno
Ing. Tomáš a Ing. Jana Uhroví, Kolářka 1868/16, 66434 Kuřim

STAVBA



Nástavba a stavební úpravy domu
Rejhotice č.p.148
parc.č.St.241/1, k.ú. Rejhotice

PARE
DATUM 2.2021
UČEL PROJEKTU DÚR+DSP

MĚŘÍTKO 1:50	ČÍS. VÝKRESU D.1.1.b-9
-----------------	---------------------------

OBSAH VÝKRESU

Půdorys 1NP – nový stav

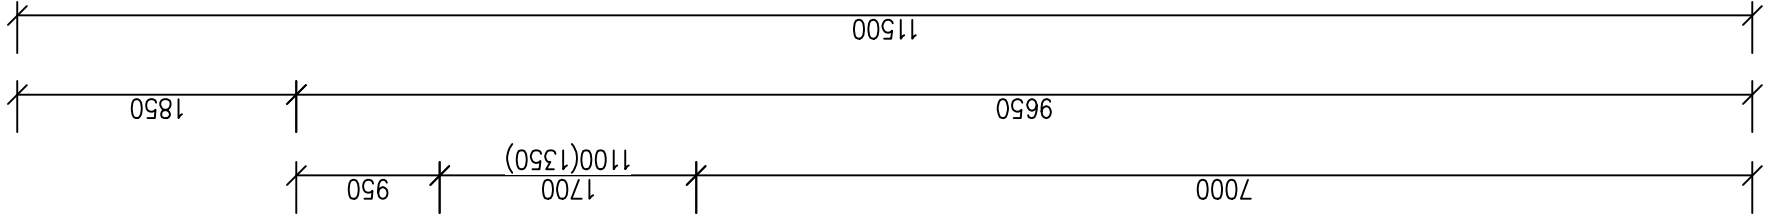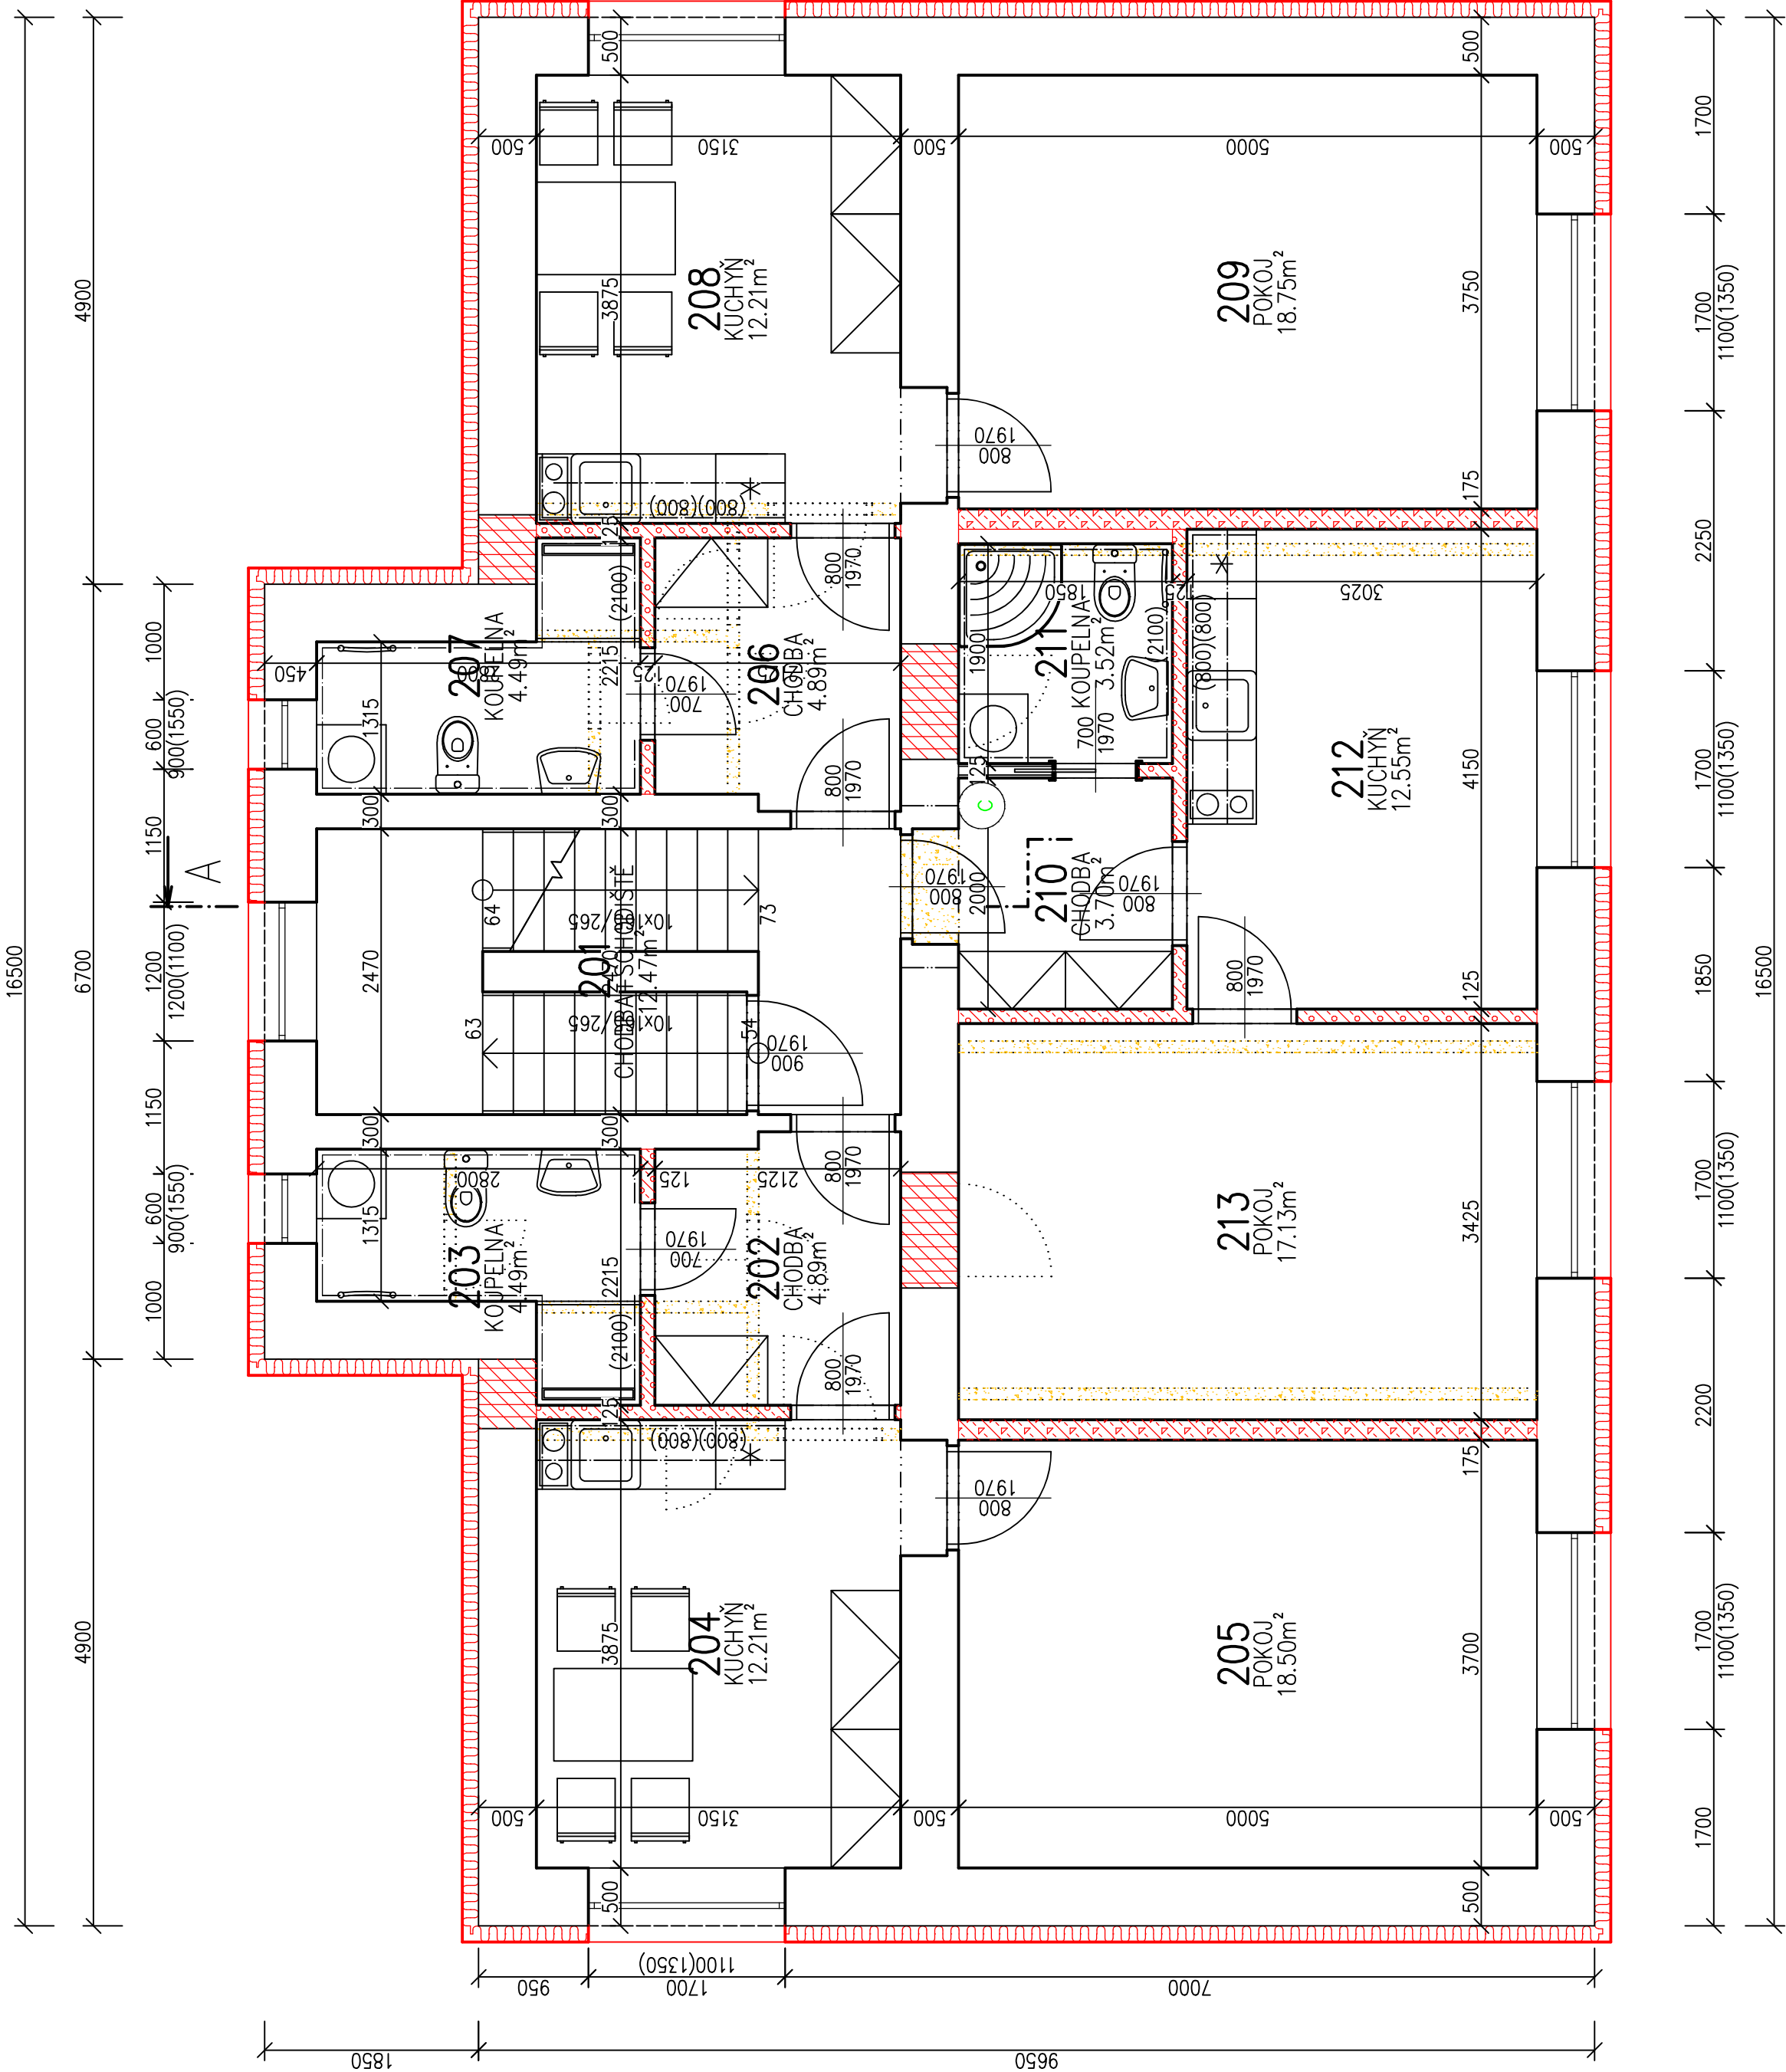

Tabulka místností				
Číslo	Název	Plocha [m²]	Podlaha	Stěny
201	CHODBA+SCHODIŠTĚ	12,47	DLAŽBA KERAMICKÁ	KER.SOKL v=70mm
202	CHODBA	4,89	DLAŽBA KERAMICKÁ	KER.SOKL v=70mm
203	KOUPELNA	4,49	DLAŽBA KERAMICKÁ	KER. OBKLAD v=2100 mm
204	KUCHYŇ	12,21	PODLAHA VINYLÓVÁ	KER.OBKLAĐ (800)(800) mm
205	POKOJ	18,5	PODLAHA VINYLÓVÁ	PVC LIŠTA
206	CHODBA	4,89	DLAŽBA KERAMICKÁ	KER.SOKL v=70mm
207	KOUPELNA	4,49	DLAŽBA KERAMICKÁ	KER. OBKLAD v=2100 mm
208	KUCHYŇ	12,21	PODLAHA VINYLÓVÁ	KER.OBKLAĐ (800)(800) mm
209	POKOJ	18,75	PODLAHA VINYLÓVÁ	PVC LIŠTA
210	CHODBA	3,7	DLAŽBA KERAMICKÁ	KER.SOKL v=70mm
211	KOUPELNA	3,51	DLAŽBA KERAMICKÁ	KER. OBKLAD v=2100 mm
212	KUCHYŇ	12,55	PODLAHA VINYLÓVÁ	KER.OBKLAĐ (800)(800) mm
213	POKOJ	17,12	PODLAHA VINYLÓVÁ	PVC LIŠTA
Celková plocha [m²]:		129,8		

Tabulka překladů	
Označení	Skladba
c	4 x IPE 180 – dl.1400 mm 1

LEGENDA MATERIÁLŮ

- STÁVAJÍCÍ ZDIVO CPP
- STÁVAJÍCÍ ZDIVO CPP + KÁMEN
- ZDIVO CPP (NOVĚ)
- PŘÍČKA AKU YTONG SILKA 17,5 tl.175 mm
- PŘÍČKA YTONG tl.125 mm
- KZS EPS ŠEDÝ tl.140 mm
- ZDIVO BOURANÉ

ZODP. PROJEKTANT: Ing. Josef ALEXA

PROJEKTOVAL: Ing. Petr DOLEČEK

ING. PETR DOLEČEK

Bezučova 12, Šumperk 787 01

IČ: 71779647, mail:dolec@centrum.cz

mob:777 988 501, tel./fax 583 222 040

INVESTOR: Ing. Míla Jiskra, Okrouhlá 434/15, Bohnice, 62500 Brno

Ing. Tomáš a Ing. Jana Uhlíř, Kolářka 1868/16, 66434 Kuřim

STAVBA

Nástavba a stavební úpravy domu

Rejhotice č.p.148

parc.č.St.241/1, k.ú. Rejhotice

PARE

DATUM 2.2021


ÚČEL PROJEKTU DÚR+DSP

OBSAH VÝKRESU

MĚŘÍTKO 1:50

čís. VÝKRESU D.1.1.b-10




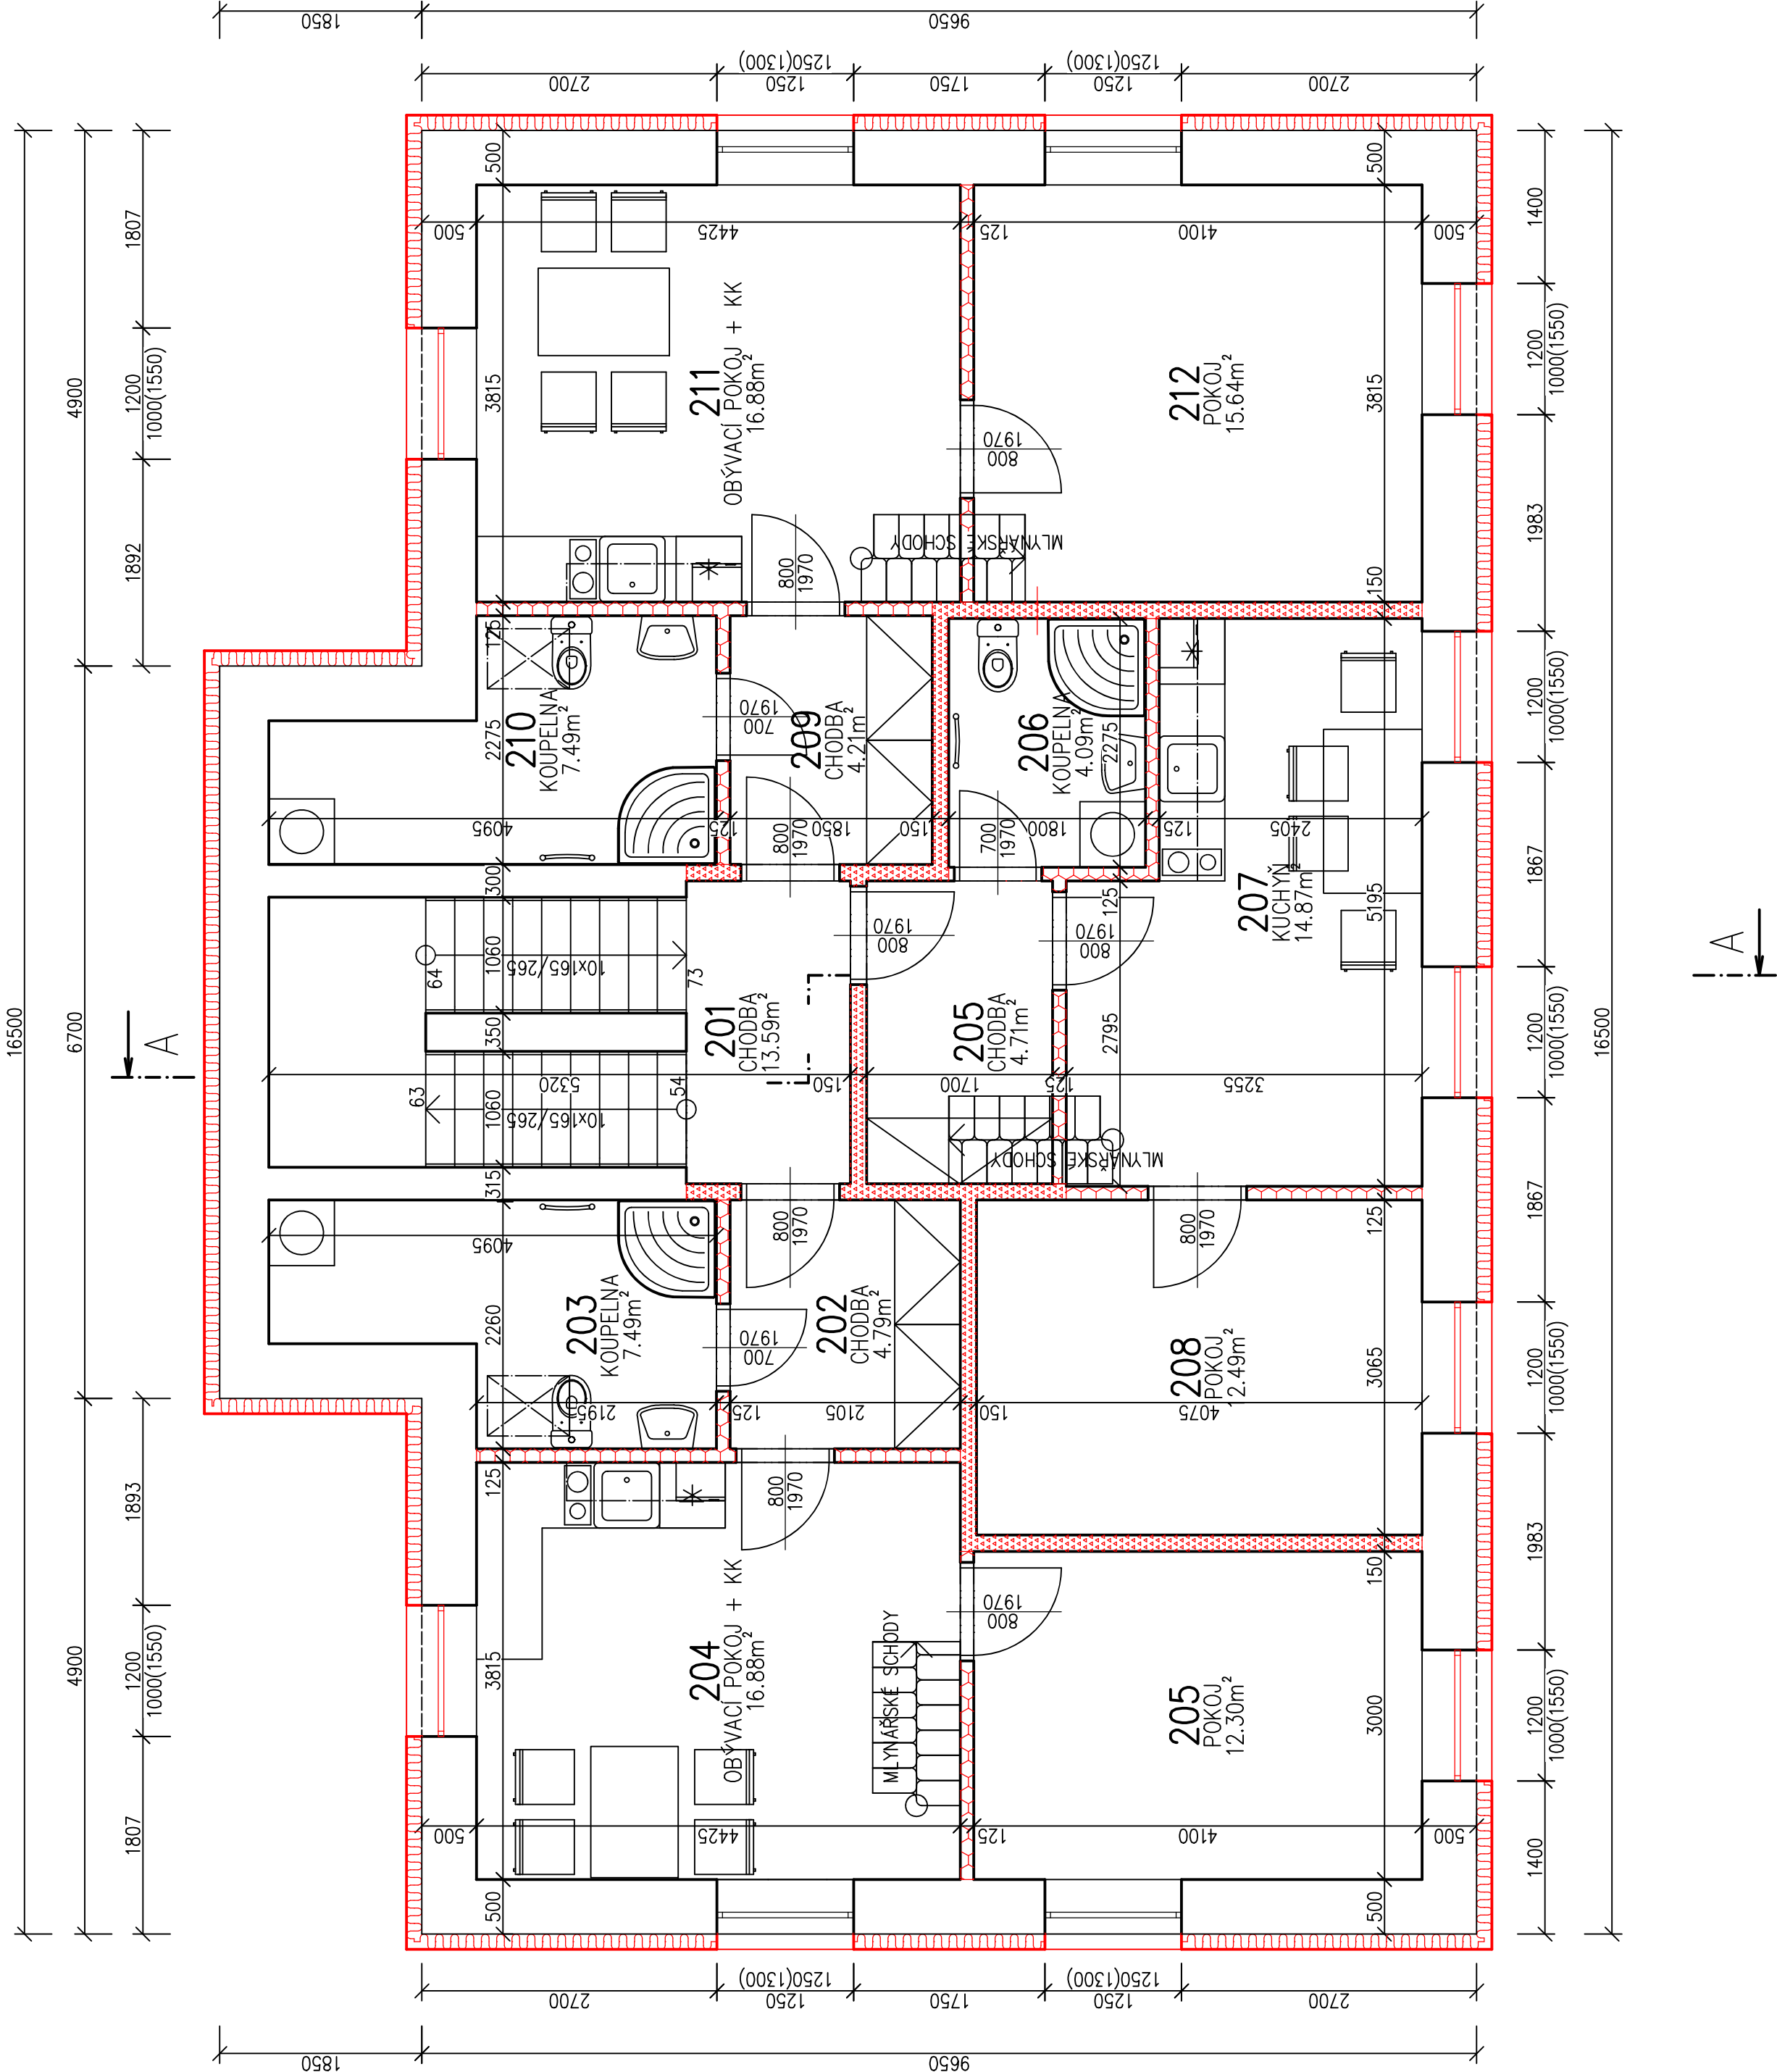

Tabulka místností					
Číslo	Název	Plocha [m ²]	Podlaha	Stěny	Strop
201	CHODBA	13,59	DLAŽBA KERAMICKÁ	---	---
202	CHODBA	4,79	DLAŽBA KERAMICKÁ	---	---
203	KOUPELNA	7,49	DLAŽBA KERAMICKÁ	KER. OBKLAD v=2100 mm	---
204	OBÝVACÍ POKOJ + KK	16,88	PODLAHA VINYLÓVÁ	KER.OBK.LAD (800)(800) mm	---
205	POKOJ	12,3	PODLAHA VINYLÓVÁ	---	---
205	CHODBA	4,71	DLAŽBA KERAMICKÁ	---	---
206	KOUPELNA	4,09	DLAŽBA KERAMICKÁ	KER. OBKLAD v=2100 mm	---
207	KUCHYŇ	14,87	PODLAHA VINYLÓVÁ	KER.OBK.LAD (800)(800) mm	---
208	POKOJ	12,49	PODLAHA VINYLÓVÁ	---	---
209	CHODBA	4,21	DLAŽBA KERAMICKÁ	---	---
210	KOUPELNA	7,49	DLAŽBA KERAMICKÁ	KER. OBKLAD v=2100 mm	---
211	OBÝVACÍ POKOJ + KK	16,88	PODLAHA VINYLÓVÁ	KER.OBK.LAD (800)(800) mm	---
212	POKOJ	15,64	PODLAHA VINYLÓVÁ	---	---

Celková plocha [m²]: 135,44


- LEGENDA MATERIÁLŮ
- STÁVAJÍCÍ ZDIVO CPP
 - STÁVAJÍCÍ ZDIVO CPP + KÁMEN
 - ZDIVO CPP (NOVÉ)
 - PŘÍČKA AKU SDK tl.150 mm
 - PŘÍČKA SDK tl.125 mm
 - KZS EPS ŠEDÝ tl.140 mm
 - ZDIVO BOURANÉ

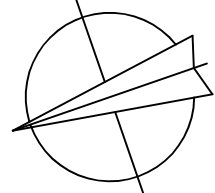

ZODP. PROJEKTANT:	Ing. Josef ALEXA	PROJEKTOVAL:	Ing. Petr DOLEČEK
ING. PETR DOLEČEK Bezručova 12, Šumperk 787 01 IČ: 71779647, mail:dolec@centrum.cz mobil: 777 988 501, tel./fax 583 222 040			

INVESTOR:	Ing. Míla Jiskra, Okrouhlá 434/15, Bohunice, 62500 Brno Ing. Tomáš a Ing. Jana Uhlíř, Kolářka 1868/16, 66434 Kuřim
STAVBA	Nástavba a stavební úpravy domu Rejhotice č.p.148 parc.č.St.241/1, k.ú. Rejhotice
PARE	
DATUM	2.2021
ÚČEL PROJEKTU	DÚR+DSP

OBSAH VÝKRESU	MĚŘÍTKO	Čís. VÝKRESU
Půdorys podkrovní – nový stav	1:50	D.1.1.b–11

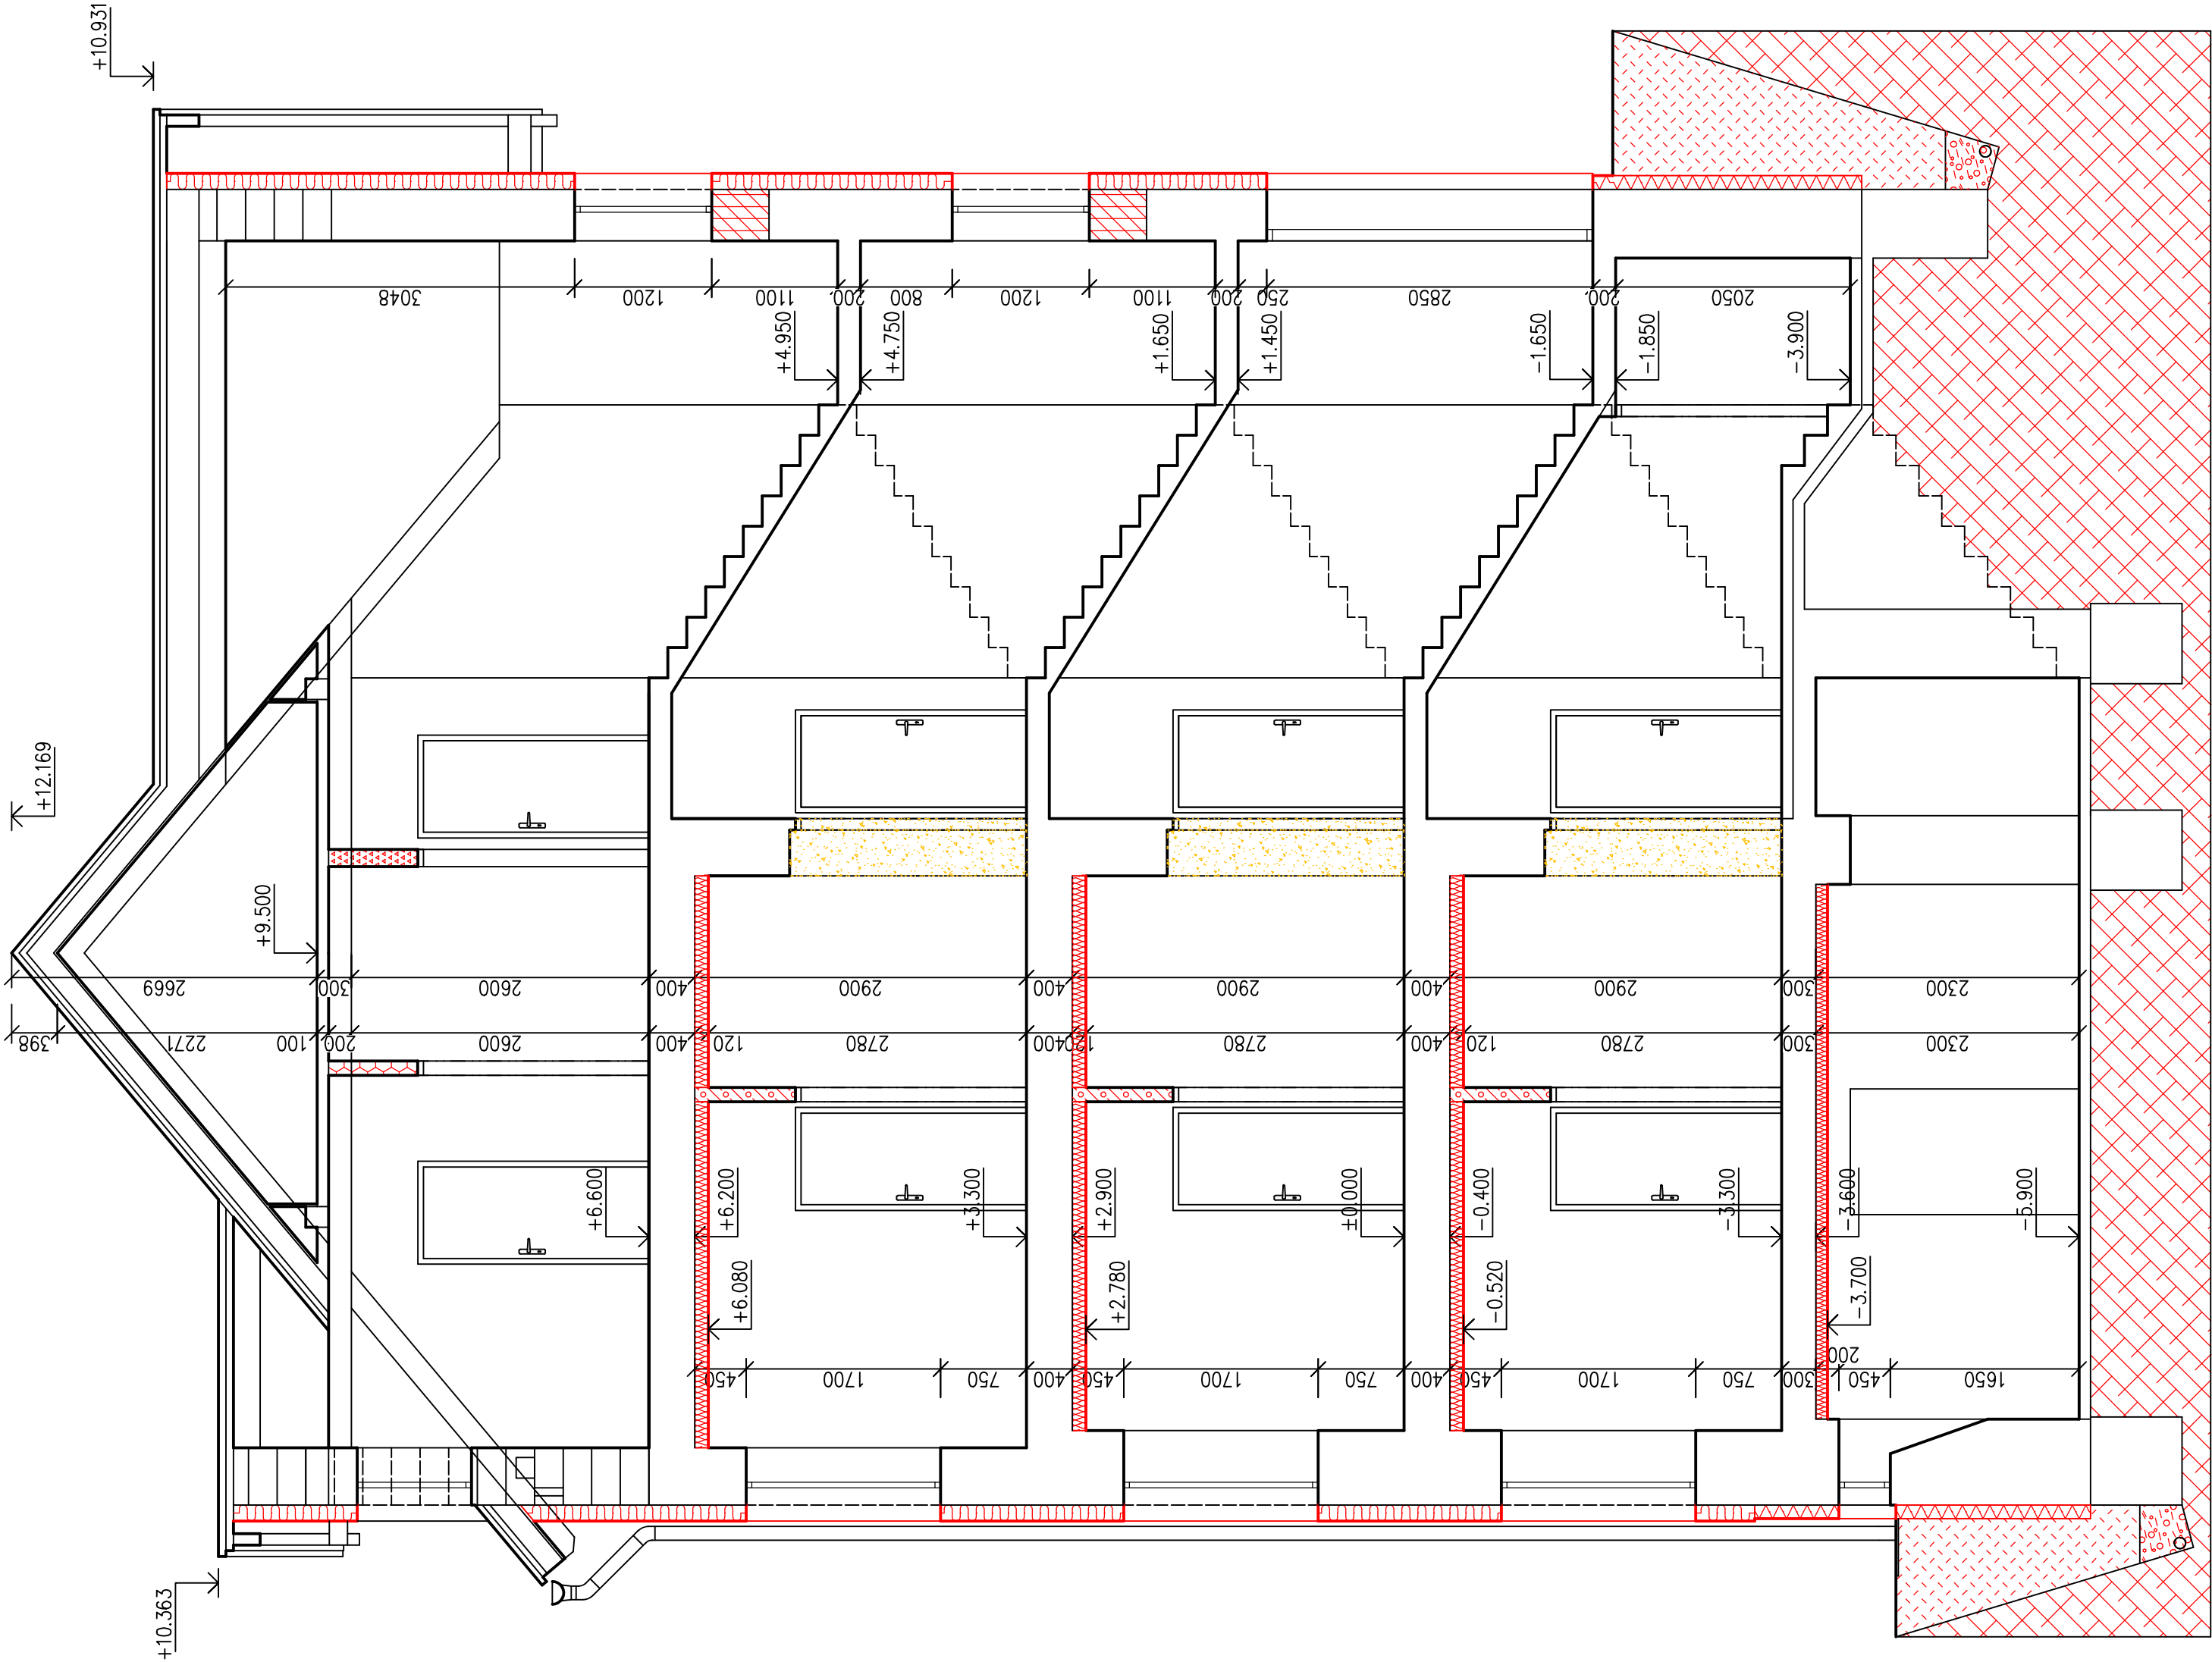


LEGENDA MATERIÁLŮ

- STÁVAJÍCÍ ZDIVO CPP
- STÁVAJÍCÍ ZDIVO CPP + KÁMEN
- ZDIVO CPP (NOVÉ)
- PŘÍČKA AKU YTONG SILKA 17,5 tl.175 mm
- PŘÍČKA YTONG tl.125 mm
- PŘÍČKA AKU SDK tl.150 mm
- PŘÍČKA SDK tl.125 mm
- KZS EPS ŠEDÝ tl.140 mm
- ZDIVO BOURANÉ

ING. PETR DOLEČEK Bezručova 12, Šumperk 787 01 IČ: 71779647, mail:dolec@centrum.cz mobil: 777 988 501, tel./fax: 583 222 040		ZODP. PROJEKTANT: Ing. Josef ALEXA	PROJEKTOVAL: Ing. Petr DOLEČEK
INVESTOR: Ing. Míla Jiskra, Okružní 434/15, Bohunice, 62500 Brno Ing. Tomáš a Ing. Jana Uhlíř, Kolářka 1868/16, 66434 Kuřim		PARE	
STAVBA		DATUM	2.2021
Nástavba a stavební úpravy domu Rejhotice č.p.148 parc.č.St.241/1, k.ú. Rejhotice		ÚČEL PROJEKTU	DÚR+DSP
OBSAH VÝKRESU Řez A-A		MĚŘÍTKO	1:50
		Čís. VÝKRESU	D.1.1.b-12


Pohled jižní

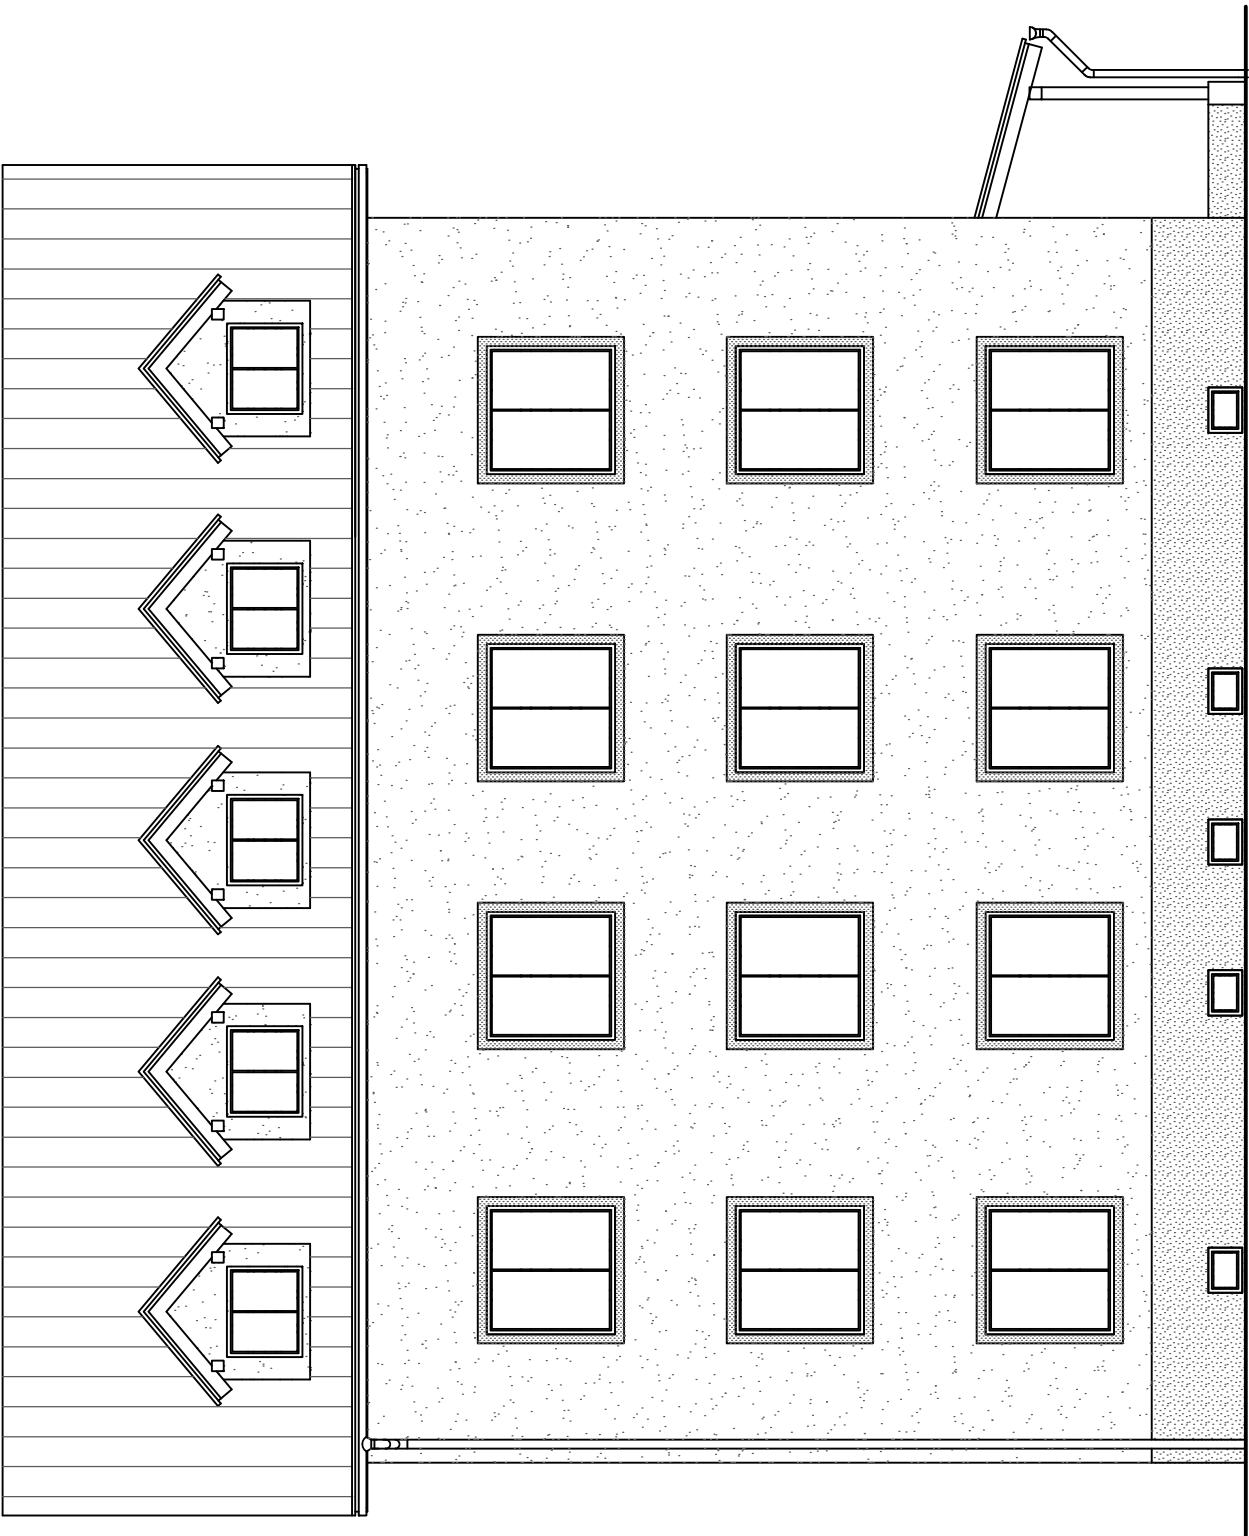

Pohled západní



Pohled severní

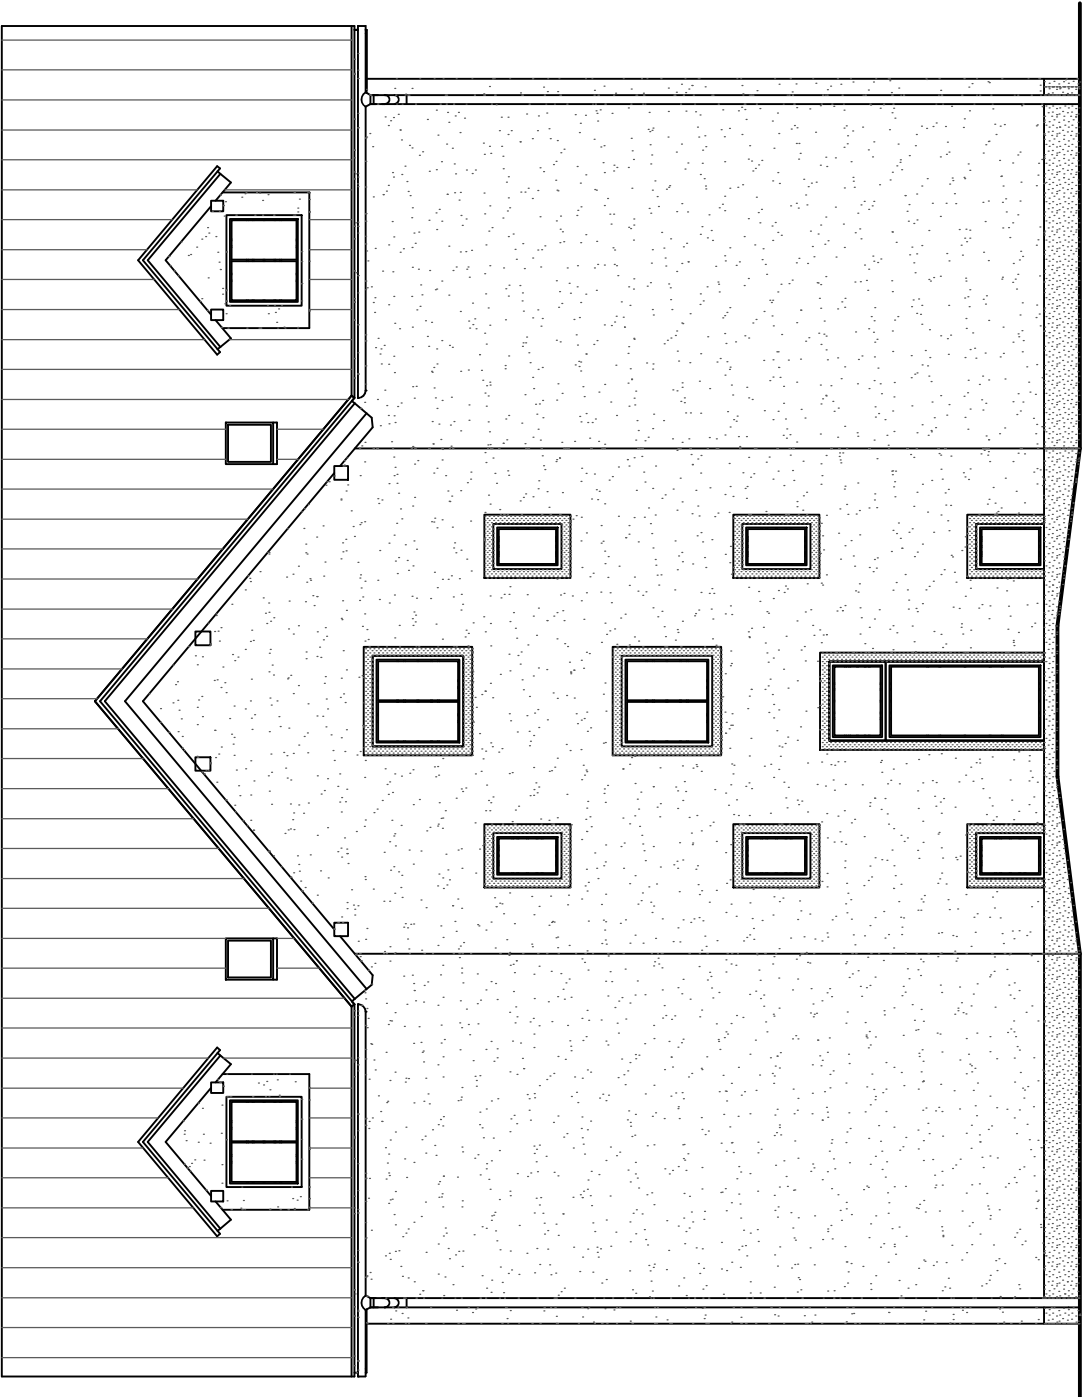

Pohled východní



LEGENDA MATERIÁLŮ

- KZS EPS šedý tl.140 mm, OMÍTKA ŠTUKOVÁ ODSTÍN BILÁ
- ŠAMBRÁNA KZS EPS šedý tl.140 mm, OMÍTKA ŠTUKOVÁ ODSTÍN ŠEDÁ
- SOKL EPS Průměr tl.120 mm MOZAIK. OMÍTKA ŠEDÁ (var. KAMENNÝ OBKLAD – Neformát. obklad. kámen)

- DŘEVĚNÉ KONSTRUKCE NATEŘ Adler Pullex Silverwood, odstín Altgrau 50500+Farblos 50501 (hnědý)
- KOMÍN – OMÍTANÝ BILÝ
- KRYTINA RUUKKI CLASIC C, antracit (brádicová)
- KLEMPÍŘSKÉ Pz ŠEDÝ

ZODP. PROJEKTANT:	Ing. Josef ALEXA	PROJEKTOVAL:	Ing. Petr DOLEČEK
-------------------	------------------	--------------	-------------------

ING. PETR DOLEČEK
Bezručova 12, Šumperk 787 01
IČ: 71779647, mail:dolec@centrum.cz
mobil: 777 988 501, tel./fax: 583 222 040

INVESTOR:	Ing. Míla Jiskra, Okružní 434/15, Bohunice, 62500 Brno Ing. Tomáš a Ing. Jana Uhlíř, Kolářka 1868/16, 66434 Kuřim
STAVBA	Nástavba a stavební úpravy domu Rejhotice č.p.148 parc.č.St.241/1, k.ú. Rejhotice

PÁŘE	
DATUM	2.2021
ÚČEL PROJEKTU	DÚR+DSP

OBSAH VÝKRESU	MĚŘÍTKO	Čís. VÝKRESU
Pohledy – nový stav	1:100	D.1.1.b–13