


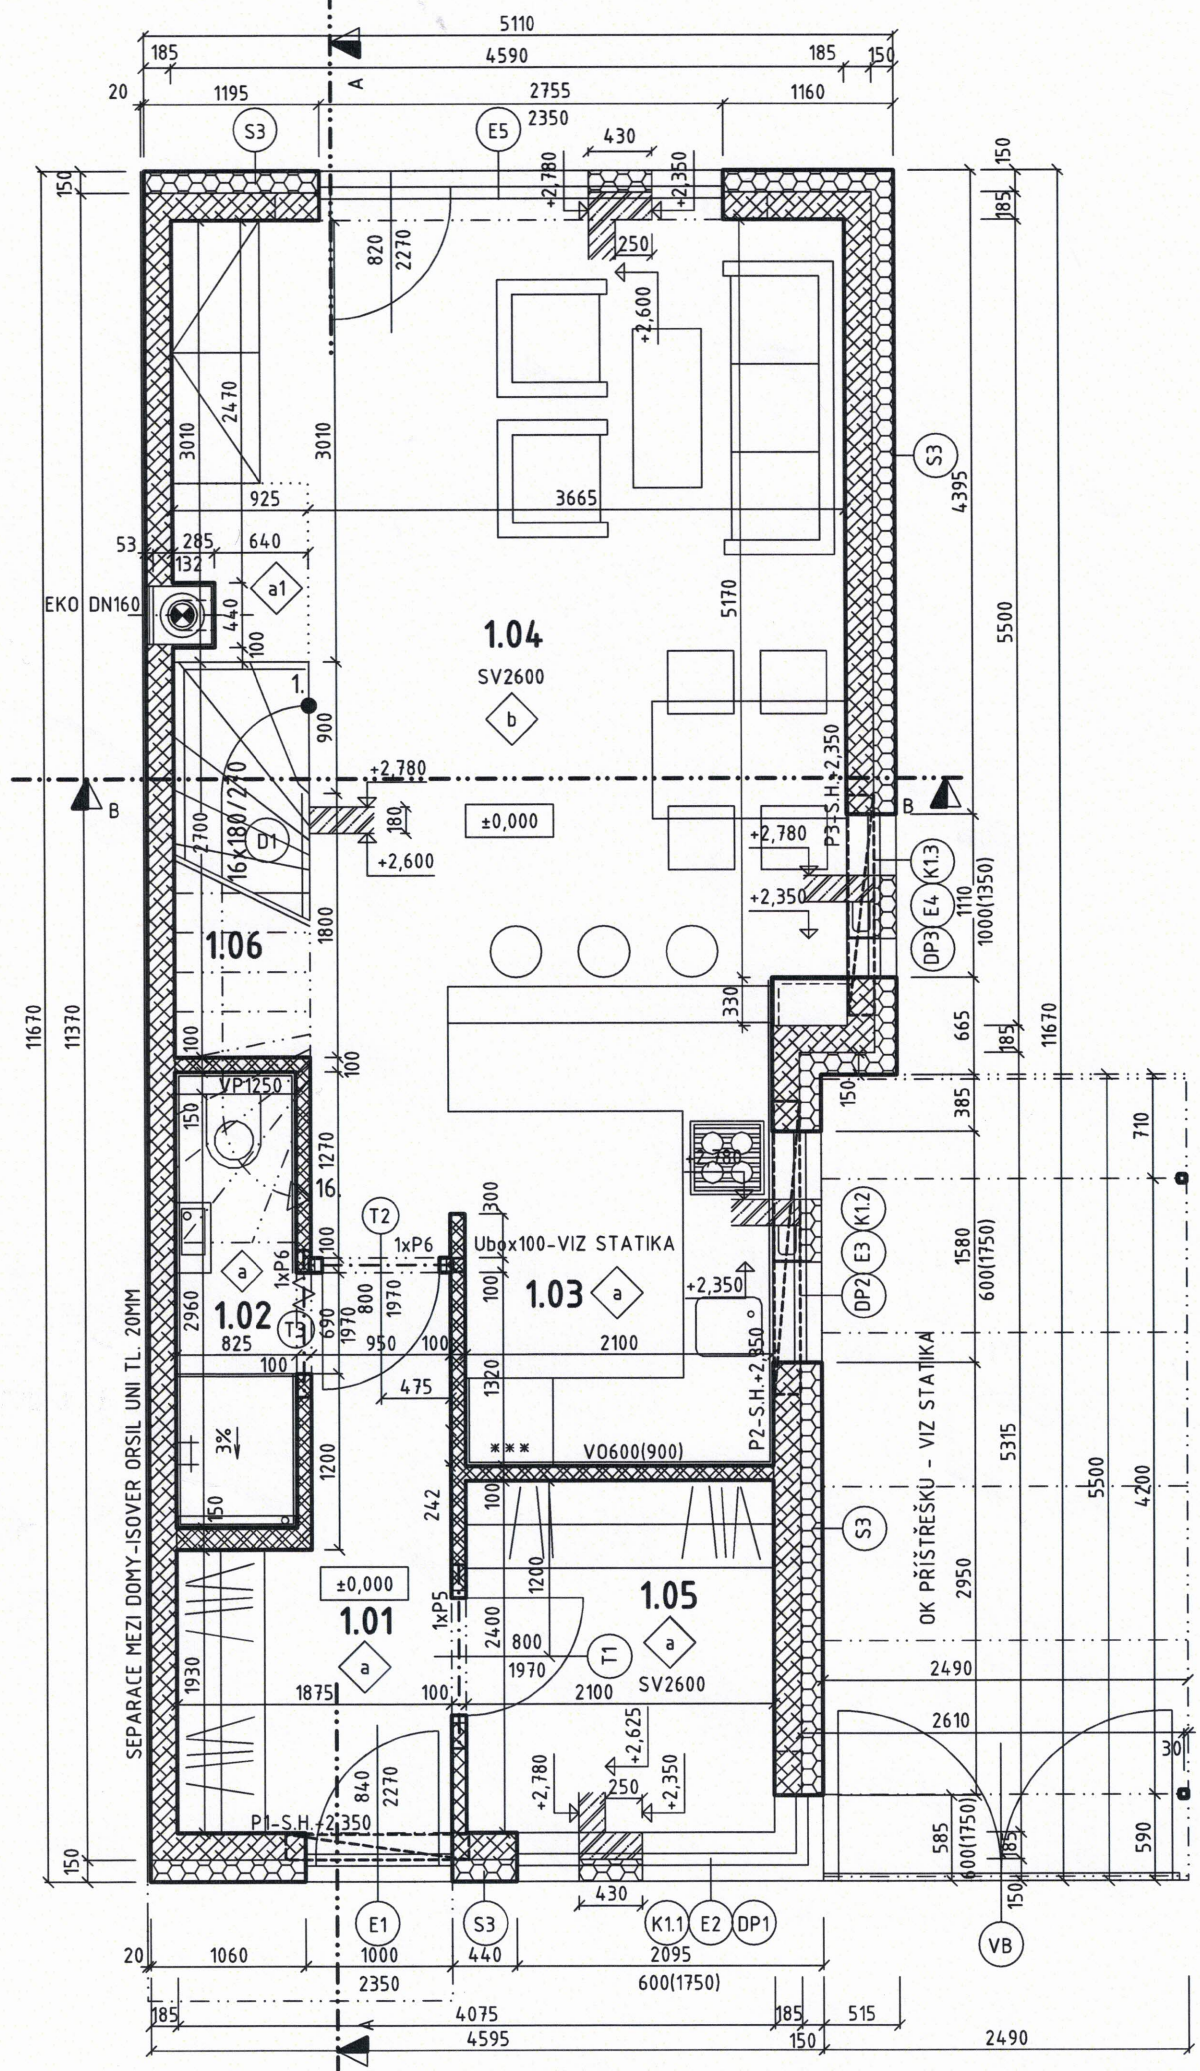

OZN.	NÁZEV MÍSTNOSTI	PLOCHA	PODLAHA		STROP	STĚNY	OBKLADY	POZNÁMKA
		M2	OZN	NÁŠLAP				
1.01	VSTUP / ZÁDVEŘÍ	5,71	a	KERAMICKÁ DLAŽBA	ŠTUK	ŠTUK		
1.02	WC	2,57	a	DTTO	DTTO	JOMÍTKA	V.O.2050	
1.03	KUCHYNĚ	6,83	a	DTTO	DTTO	ŠTUK	LINKA 600(900)	
1.04	OBÝVACÍ POKOJ	26,65	b	LAMINO	DTTO	DTTO		
1.05	ŠATNA/SKLAD	5,12	a	KERAMICKÁ DLAŽBA	DTTO	DTTO		
1.06	SCHODIŠTĚ			DŘEVO, TL. 40MM	SDK	DTTO		V 2.NP

PODLAHOVÁ PLOCHA MÍSTNOSTÍ 46,88 M2
ZASTAVĚNÁ PLOCHA PODLAŽÍ 57,91 M2

LEGENDA MATERIÁLU :

-  ŽELEZOBETON - VIZ STATIKA
-  BETON BEZ ROZLIŠENÍ-VIZ. STATIKA
-  PODKLADNÍ BETONY
-  ZDIVO TL.175MM Z TVÁRNIC SENDWIX 12DF-LD NA LEP.
-  PŘÍČKY TL.150MM Z TVÁRNIC YTONG P2-500 150X249X599 NA LEP.
-  PŘÍČKY TL.125MM Z TVÁRNIC YTONG P2-500 125X249X599 NA LEP.
-  PŘÍČKY TL. 100MM Z TVÁRNIC YTONG P2-500 100X249X599 NA LEP.
-  IZOLACE TEPELNÉ - PĚN. POLYSTYREN
-  IZOLACE TEPELNÉ NENASÁKAVÉ - EXTRUDOVANÝ POLYSTYRÉN
-  IZOLACE TEPELNÉ NA BÁZI MINERÁLNÍCH VLÁKEN
-  ŠTERKOPÍSKOVÉ ZÁSYPY, OBSYPY, NÁSYPY, POPŘ. KAČÍREK
-  NÁSYPY, OBSYPY, ZÁSYPY S PŘEHUTNĚNÍM ZEMINOU, PS100
-  PŮVODNÍ ZEMINA, TERÉN
-  HYDROIZOLACE BEZ ROZLIŠENÍ

*Oznámení o užití a užití
ze dne 22.4.2015
o.j.: BKPO/4692/15/2000/497/Han*

Úřad městské části města Brna
Brno-Královo Pole
Palackého tř. 59, 612 02 Brno
odbor úz

VÝPIS PREFABRIKÁTŮ

OZN	NÁZEV	DÉLKA	KS
P1	SENDWIX PŘEKALD 6DF 175X240-1250	1250	1
P2	SENDWIX PŘEKALD 6DF 175X240-2000	2000	1
P3	SENDWIX PŘEKALD 6DF 175X240-1500	1500	1
P5	PŘEKALD YTONG NEP10 100X249-1250	1250	1
P6	PŘEKALD YTONG NEP10 100X249-1000	1000	2

POZNÁMKA :

1. DOKUMENTACE V ŽÁDNÉM PŘÍPADĚ NANAHRADUJE DOKUMENTACI REALIZAČNÍ, VÝROBNÍ ČI DÍLENSKOU
2. V PŘÍPADĚ, NEJASNOSTÍ KONTAKTUJETE PROJEKTANTA NA TEL.: [REDACTED]
3. SPECIFIKACE VÝROBKŮ, SKLADBY PODLAH, SKLADBY KONSTRUKCÍ, KONSTRUKČNÍ DETAILS, DETAILS - VIZ SAMOSTATNÁ PŘÍLOHA.
4. KOTOVÁNO V MODULOVÝCH SKLADEBNÝCH ROZMĚRECH
5. SVISLÉ HYDROIZOLACE FASÁDNÍCH STĚN VYTÁHNOUT MIN. 250MM NAD OKOLNÍ ÚT. EPS V TOMTO ROZSAHU NAHRADIT PÁSKY XPS.
6. TEPELNÉ IZOLACE FASÁDY PROVÉST 1,0M POD UT DESKAMI Z EXTRUDOVANÉHO POLYSTYRENU - VIZ SKLADBY.

±0,000=PODLAHA 1.NP - 101,300 (MVS)

HLAVNÍ INŽENÝR PROJEKTU	HLAVNÍ ARCHITEKT PROJEKTU	ZODP. PROJEKTANT ČÁSTI	VYPRACOVAL
ING. M. SLÁVIK		ING. M. SLÁVIK	ING. M. PAVELEK
INVESTOR [REDACTED]			
NÁZEV AKCE NOVOSTAVBA RD V ÚTĚCHOVĚ, UL. DLOUHÉ VRCHY KATASTRÁLNÍ ÚZEMÍ : BRNO, ÚTĚCHOV PARCELA Č. : 99 / 115 (NAPOJENÍ NA IS A KOMUNIKACI P.Č. 99/18)			
ČÁST AS - ARCHITEKTONICKY STAVEBNÍ ČÁST			
NÁZEV VÝKRESU PŮDORYS 1.NP			
FORMÁT A3		DATUM 16.09.2014	
STUPEN ZMĚNA 01		ČÍSLO PARÉ	
MĚŘÍTKO 1:50		ČÍSLO VÝKRESU 02	

PROJEKT
S.I.S. Projekt spol. s r.o.
Viniční 82
615 00 Brno
tel.: +420 548 213 071
fax: +420 548 213 074
e-mail: info@sibmo.cz
http://www.sibmo.cz