


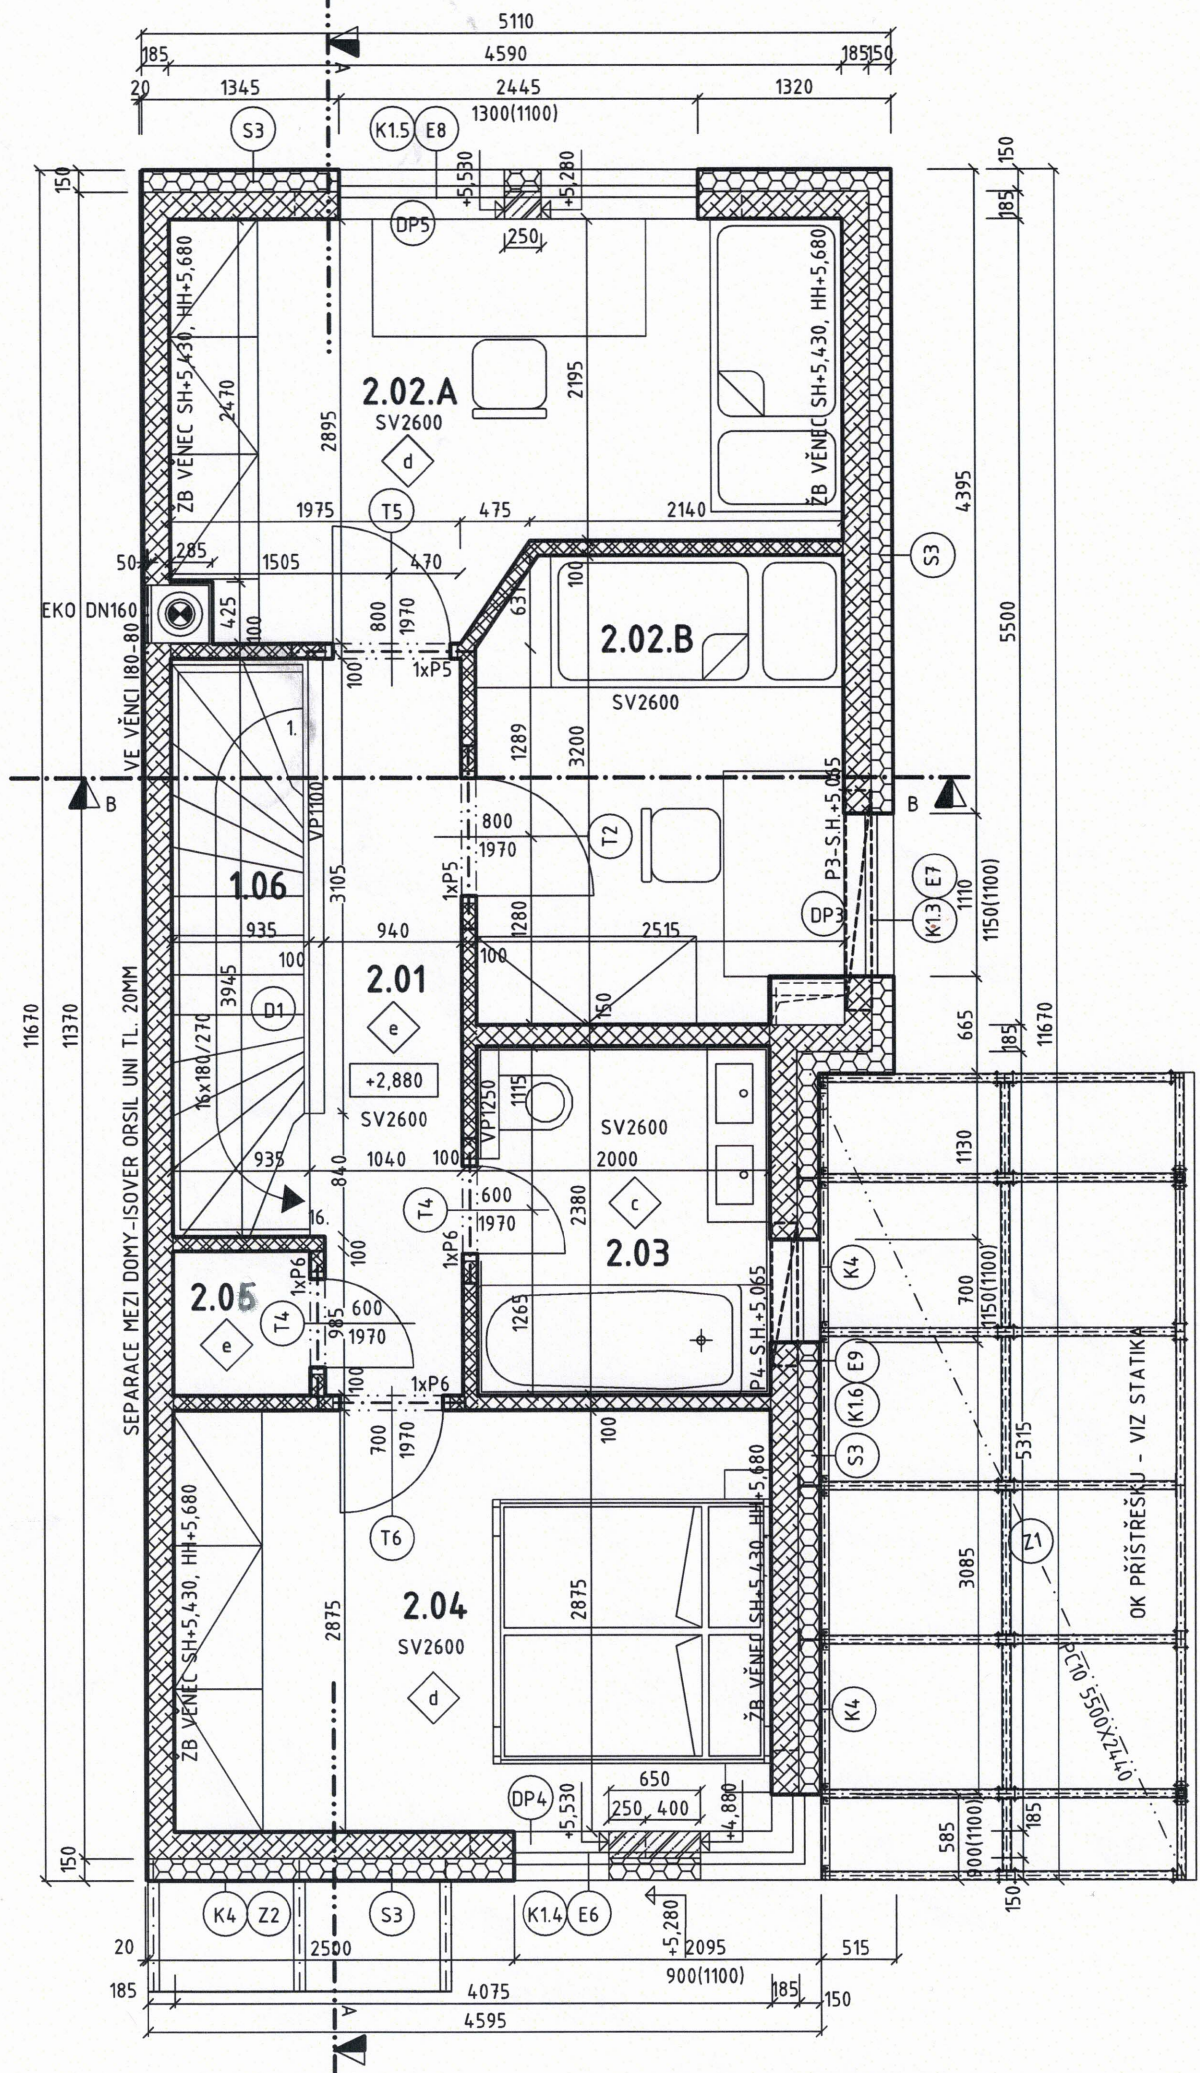

LEGENDA MÍSTNOSTÍ								
OZN.	NÁZEV MÍSTNOSTI	PLOCHA	PODLAHA		STROP	STĚNY	OBKLADY	POZNÁMKA
		M2	OZN	NÁŠLAP				
1.06	SCHODIŠTĚ	3,69		DŘEVO, TL. 40MM	SDK	ŠTUK		
2.01	CHODBA	5,11	e	LAMINO	DTTO	DTTO		
2.05	ŠATNA	0,98	e	DTTO	DTTO	DTTO		
2.02.A	LOŽNICE 1	11,50	d	KOBEREC	DTTO	DTTO		
2.02.B	LOŽNICE 2	7,92	d	DTTO	DTTO	DTTO		
2.03	KOUPELNA S WC	4,76	c	KERAM. DLAŽBA	DTTO	J.OMÍTKA	V.O.2050	SDK - GKBI
2.04	LOŽNICE 3	11,72	d	KOBEREC	DTTO	ŠTUK		

PODLAHOVÁ PLOCHA MÍSTNOSTÍ 45,68 M2

ZASTAVĚNÁ PLOCHA PODLAŽÍ 57,91 M2

LEGENDA MATERIÁLU :

-  ŽELEZOBETON - VIZ STATIKA
-  BETON BEZ ROZLIŠENÍ-VIZ. STATIKA
-  PODKLADNÍ BETONY
-  ZDIVO TL.175MM Z TVÁRNIC SENDWIX 12DF-LD NA LEP.
-  PŘÍČKY TL.150MM Z TVÁRNIC YTONG P2-500 150X249X599 NA LEP.
-  PŘÍČKY TL.125MM Z TVÁRNIC YTONG P2-500 125X249X599 NA LEP.
-  PŘÍČKY TL. 100MM Z TVÁRNIC YTONG P2-500 100X249X599 NA LEP.
-  IZOLACE TEPELNÉ - PĚN. POLYSTYREN
-  IZOLACE TEPELNÉ NENASÁKAVÉ - EXTRUDOVANÝ POLYSTYRÉN
-  IZOLACE TEPELNÉ NA BÁZI MINERÁLNÍCH VLÁKEN
-  ŠTERKOPÍSKOVÉ ZÁSYPY, OBSYPY, NÁSYPY, POPŘ. KAČÍREK
-  NÁSYPY, OBSYPY, ZÁSYPY S PŘEHUTNĚNÍM ZEMINOU, PS100
-  PŮVODNÍ ZEMINA, TERÉN
-  HYDROIZOLACE BEZ ROZLIŠENÍ

*Odevzdání o užívání stavby
28 dne 22.4.2015
č.j. BKPo/4692/15/2000/497/Han*

Úřad městské části města Brna

Brno-Královo Pole

Palackého tř. 58, 602 00 Brno

odbor územ.

VÝPIS PREFABRIKÁTŮ

OZN	NÁZEV	DÉLKA	KS
P3	SENDWIX PŘEKLAD 6DF 175X240-1500	1500	1
P4	SENDWIX PŘEKLAD 6DF 175X240-1000	1000	1
P5	PŘEKLAD YTONG NEP10 100X249-1250	1250	2
P6	PŘEKLAD YTONG NEP10 100X249-1000	1000	3

POZNÁMKA :

1. DOKUMENTACE V ŽÁDNÉM PŘÍPADĚ NANAHAZUJE DOKUMENTACI REALIZAČNÍ, VÝROBNÍ ČI DÍLENSKOU
2. V PŘÍPADĚ, NEJASNOSTÍ KONTAKTUJETE PROJEKTANTA NA TEL. [REDACTED]
3. SPECIFIKACE VÝROBKŮ, SKLADBY PODLAH, SKLADBY KONSTRUKCÍ, KONSTRUKČNÍ DETAILS, DETAILS - VIZ SAMOSTATNÁ PŘÍLOHA.
4. KOTOVÁNO V MODULOVÝCH SKLADEBNÝCH ROZMĚRECH
5. SVISLÉ HYDROIZOLACE FASÁDNÍCH STĚN VYTÁHNOUT MIN. 250MM NAD OKOLNÍ ÚT. EPS V TOMTO ROZSAHU NAHRADIT PÁSKY XPS.
6. TEPELNÉ IZOLACE FASÁDY PROVÉST 1,0M POD ÚROVEN BUDOUCÍHO UPRAVENÉHO TERÉNU DESKAMI Z EXTRUDOVANÉHO POLYSTYRENU - VIZ SKLADBY.

±0,000=PODLAHA 1.NP - 101,300 (MVS)

HLAVNÍ INŽENÝR PROJEKTU	HLAVNÍ ARCHITEKT PROJEKTU	ZODP. PROJEKTANT ČÁSTI	VYPRACOVAL
ING. M. SLAVÍK		ING. M. SLAVÍK	ING. M. PAVELEK
INVESTOR [REDACTED]			
NÁZEV AKCE NOVOSTAVBA RD V ÚTĚCHOVĚ, UL. DLOUHÉ VRCHY KATASTRÁLNÍ ÚZEMÍ : BRNO, ÚTĚCHOV PARCELA Č. : 99 / 115 (NAPojENÍ NA IS A KOMUNIKACI P.Č. 99/18)			
ČÁST AS - ARCHITEKTONICKY STAVEBNÍ ČÁST			
NÁZEV VÝKRESU PŮDORYS 2.NP			
FORMÁT A3		DATUM 16.09.2014	
STUPEN ZMĚNA 01		ČÍSLO PARÉ	
MĚŘÍTKO 1:50		ČÍSLO VÝKRESU 03	



S.I.S. Projekt spol. s r.o.
Viniční 82
615 00 Brno
tel.: +420 548 213 071
fax: +420 548 213 074
e-mail: info@sismbrno.cz
http://www.sismbrno.cz

PROJEKT

