


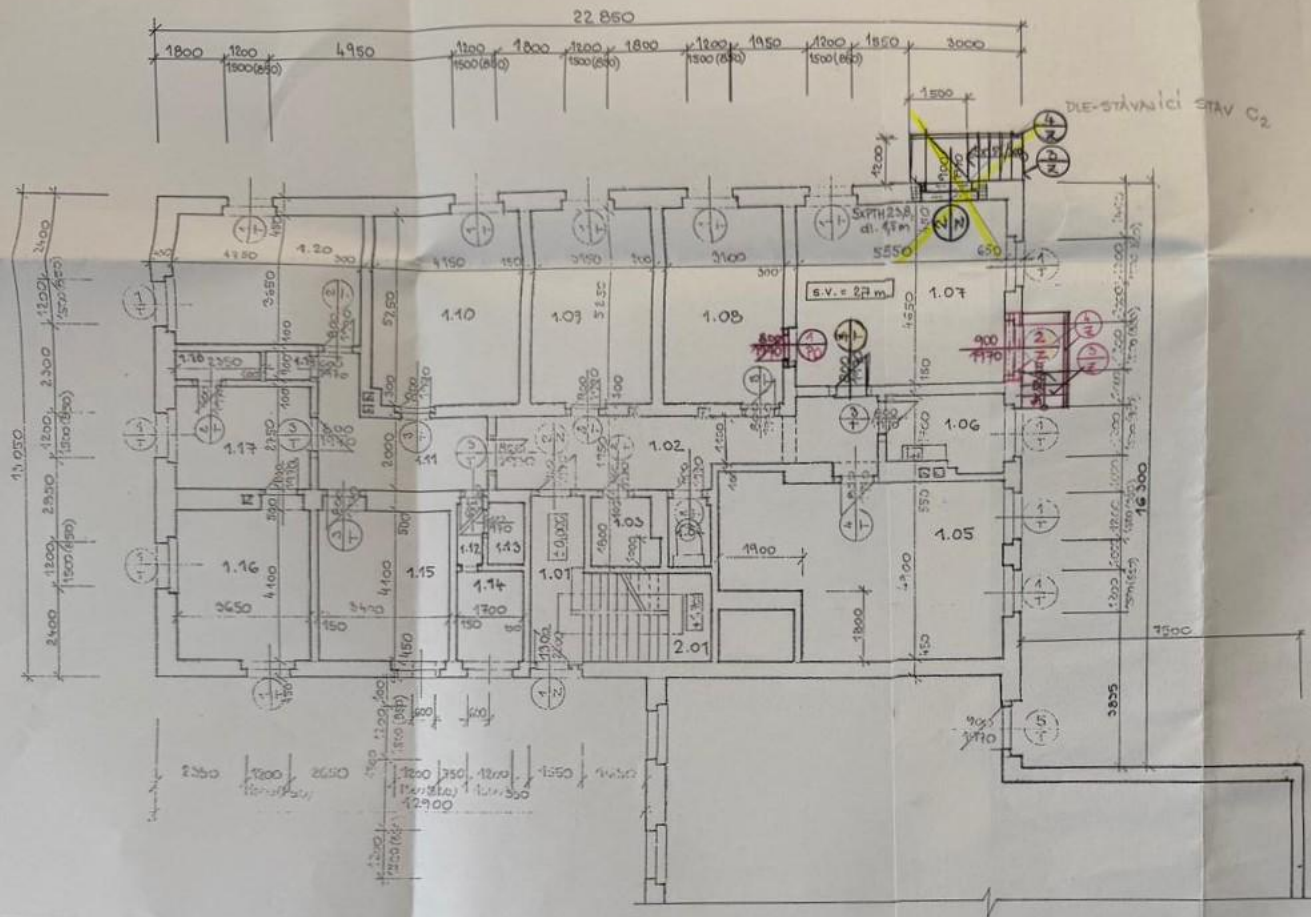

TABULKA MÍSTNOSTÍ

STAVBA	NÁZEV MÍSTNOSTI	PLOCHA	SV. VÝŠKA	PODLAŽNÍ VÝŠKA
1.01	VSTUP	8,12 m ²	2,7 m	-
1.02	CHODBA	10,70 m ²	2,7 m	-
1.03	TOILET	3,44 m ²	2,7 m	-
1.04	WC	1,76 m ²	2,7 m	-
1.05	KANCELACE	31,92 m ²	2,7 m	-
1.06	KUCHYŇKA	5,35 m ²	2,7 m	-
1.07	PRODEJNA	23,81 m ²	2,7 m	PLOVOUNICÍ
1.08	KANCELACE	16,78 m ²	2,7 m	STAVANÍ
1.09	KANCELACE	16,33 m ²	2,7 m	-
1.10	KANCELACE	21,39 m ²	2,7 m	-
1.11	CHODBA	10,70 m ²	2,7 m	-
1.12	CHODBA	1,12 m ²	2,7 m	-
1.13	WC	1,14 m ²	2,7 m	-
1.14	SPRCHY	3,94 m ²	2,7 m	-
1.15	SKLAD	13,91 m ²	2,7 m	-
1.16	SKLAD	15,92 m ²	2,7 m	-
1.17	SKLAD	10,04 m ²	2,7 m	-
1.18	SKLAD	2,13 m ²	2,7 m	-
1.19	SKLAD	0,99 m ²	2,7 m	-
1.20	KANCELACE	12,54 m ²	2,7 m	-

VÝPIS HMOT

- STAVANÍ KONSTRUKCE
- VYBOURANÉ KONSTRUKCE
- NOVÉ KONSTRUKCE, ZODPOVĚDNOSTI ZA VYBĚR

VÝPIS NOVÝCH PRVKŮ

- 1. DVEŘE PROTIPOŽÁRNÍ PO (EX) 30D3 [800/190]
- 2. DVEŘE VCHODOVÉ, JEDNOKŘÍDLOVÉ, ZÁBRADLÉ PROSKLENÉ
- 3. SCHODIŠTĚ OCELOVÉ, ROŠTOVÉ - 5x152/300 mm, dl. 1,5 m
- 4. OCELOVÉ ZÁBRADLÍ SCHODIŠTĚOVÉ v. = 0,9 m

Stavební úřad Městského úřadu v Novém Jičíně povolí stavbu - změnu stavby podle tohoto projektu

Dne: - 8 - 08 - 2002

CJ: SU 135467/02/3976-AD

Ověřil: Ing. Petr Adamcuk

ZŘÍZENÍ PRODEJNY

PARCELAČ. 761, K.Ú. LOUČKA

INVESTOR: BOCHETA STAV. SPOL. S.R.O.

ZODP. PROJEKTANT: ING. ALEŠ ŽLEBĚK, BOCHETA STAV. SPOL. S.R.O.


ČERVEN 2002

MĚŘÍTKO 1:100

FORMÁT: A2

PŮDORYS 1.N.P. - NOVÝ STAV - SKUTEČNÝ STAV

C 3'

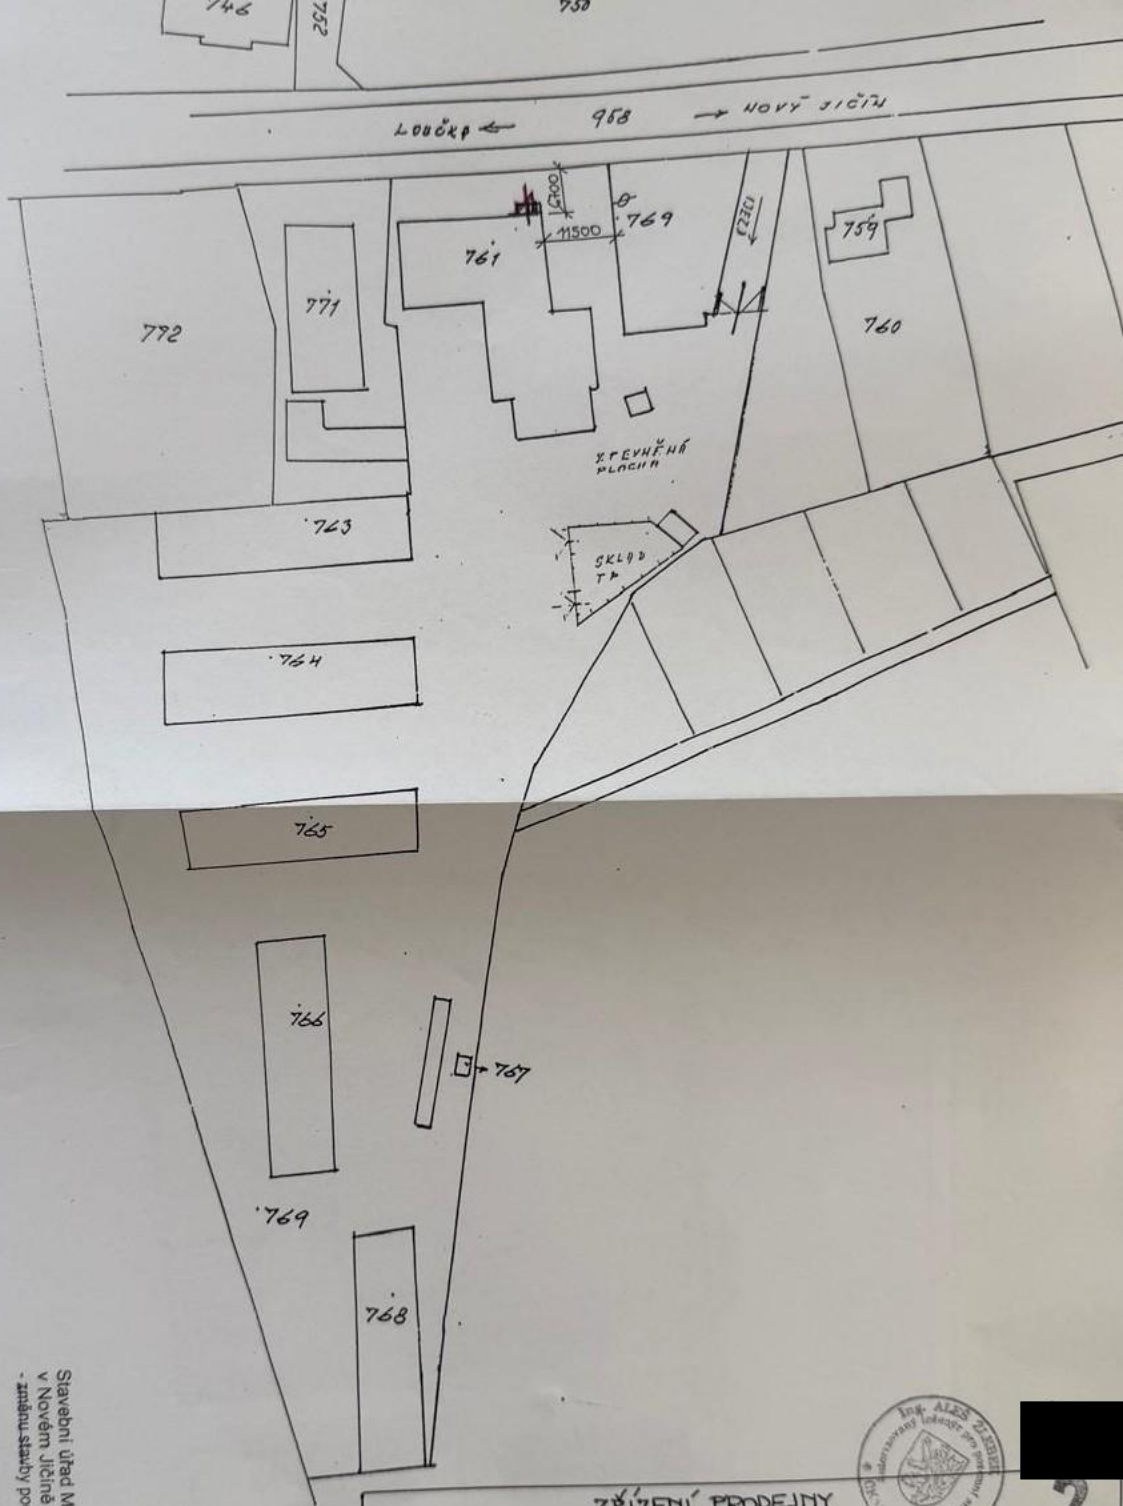

ZŘÍZENÍ PRODEJNY

PARCELA č. 761, k.ú. LOUČKA

INVESTOR: BOCHETA STAV. SPOL. S R.O.

ZODP. PROJEKTANT: ING. ALEŠ ŽLEBEK, BOCHETA STAV. SPOL. S R.O.

ČERVEN 2002

MÉRÍTKO 1: 720

FORMÁT: A3

SITUACE

C 1

Stavební úřad Městského úřadu
v Novém Jičíně povolí stavbu -
známku stavby podle tohoto projektu

Dne: - 8 - 08 - 2002

Č.j.: SU 135487/02/5976-AD

Ověřil: Ing. Petr Adamec