
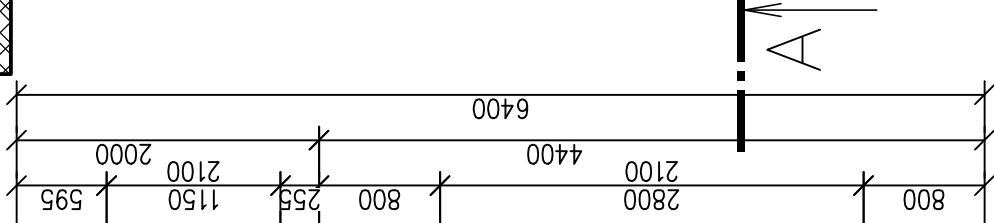


PŮDORYS GARÁŽE

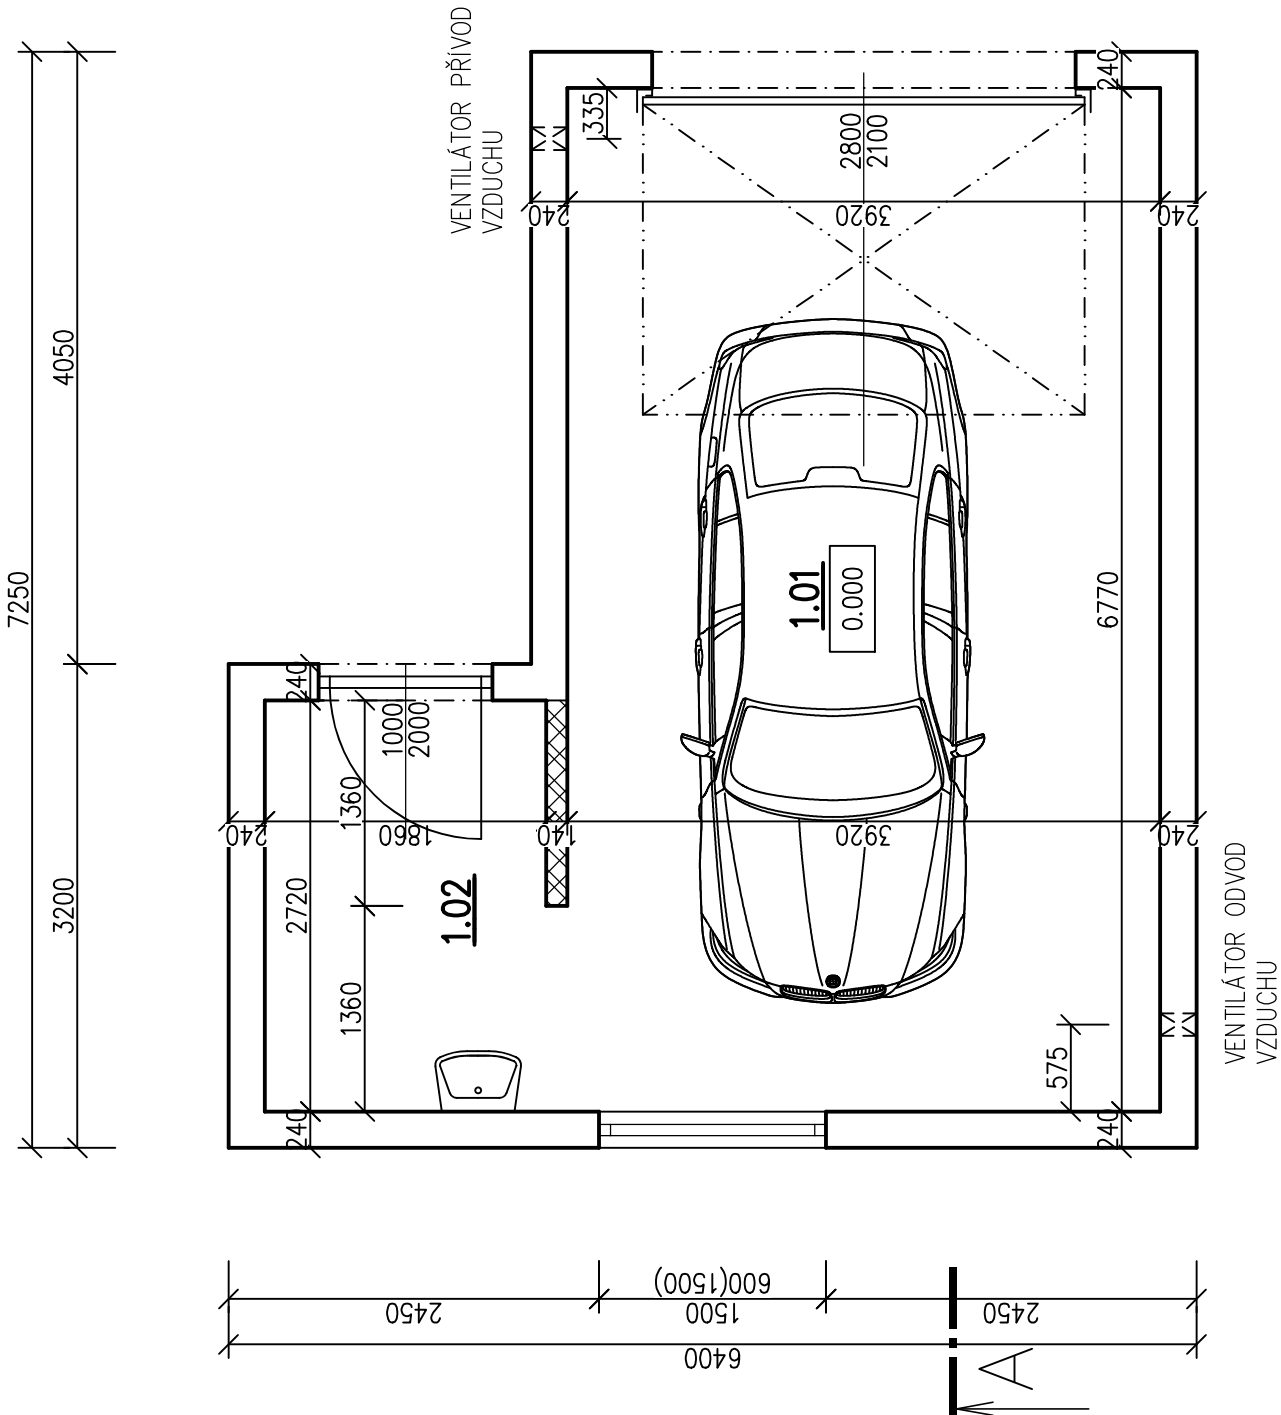

Tabulka místností

Číslo	Název	Podlaha	Stěny	Strop	Výška [m]	Plocha [m ²]
1.01	GARÁŽ	EPOXIDOVÝ NÁTĚR	ŠTUKOVÁ OMÍTKA+MALBA	ŠTUKOVÁ OMÍTKA+MALBA	2,5	26,73
1.02	SKLAD	EPOXIDOVÝ NÁTĚR	ŠTUKOVÁ OMÍTKA+MALBA	ŠTUKOVÁ OMÍTKA+MALBA	2,5	5,06

Celková plocha [m²]: 31,79

LEGENDA MATERIÁLŮ

- ZDIVO POROTHERM 24 PROFÍ BROUŠENÉ TL. 240 mm NA TENKOVĚRSTVOU ZDIČÍ MALTU POROTHERM PROFÍ
- PŘÍČKY POROTHERM 14 PROFÍ BROUŠENÉ TL. 140 mm NA TENKOVĚRSTVOU ZDIČÍ MALTU POROTHERM PROFÍ

PROJEKTOVÁ DOKUMENTACE PRO STAVEBNÍ ŘÍZENÍ, NESLOUŽÍ JAKO PROVÁDĚCÍ DOKUMENTACE

odpovědný projektant		Ing. Petr Picmaus		GENERÁLNÍ PROJEKTANT:
hlavní architekt				
kontroloval		Bc. Hichem Boulaouad		
kreslil		Bc. Hichem Boulaouad		
stavebník		Mgr. Roman Prajsler Ing. Jitka Kovačičková Prajsler		
místo stavby		Mezouň, p.č. 103/26, k.ú. Mezouň		BS projekt architektonická a projektční kancelář s.r.o. Nám. Miru 30/16, 276 01 Mělník email: info@bsprojekt.cz telefon: 777440637
NÁZEV STAVBY		NOVOSTAVBA RD NA PARCELE Č.103/26 MEZOŮŇ		ZPRACOVATEL ČÁSTI:
STAVEBNÍ OBJEKT		SO.02 - NOVOSTAVBA GARÁŽE		BS projekt architektonická a projektční kancelář s.r.o. Nám. Miru 30/16, 276 01 Mělník email: info@bsprojekt.cz telefon: 777440637
ČÁST		D.1.1 - ARCHITEKTONICKO STAVEBNÍ ŘEŠENÍ		FORMÁT 2xA4 DATUM / REVIZE 06/2021 / R00 STUPEŇ PD SOZ
OBSAH:		PŮDORYS GARÁŽE		MĚŘÍTKO 1:50 Č. VÝKRESU D.1.1.06