
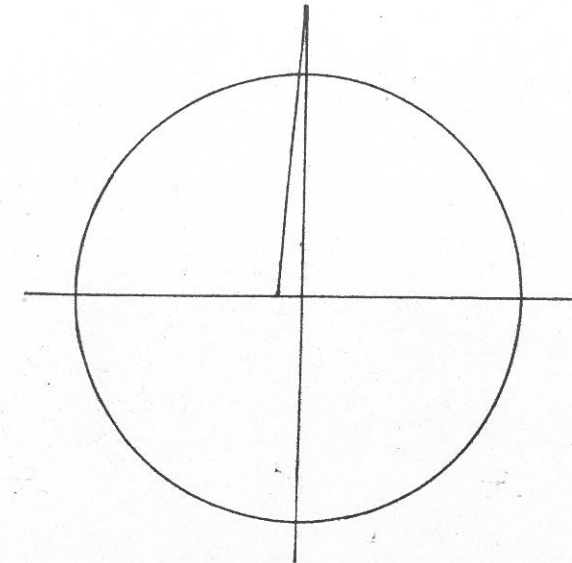


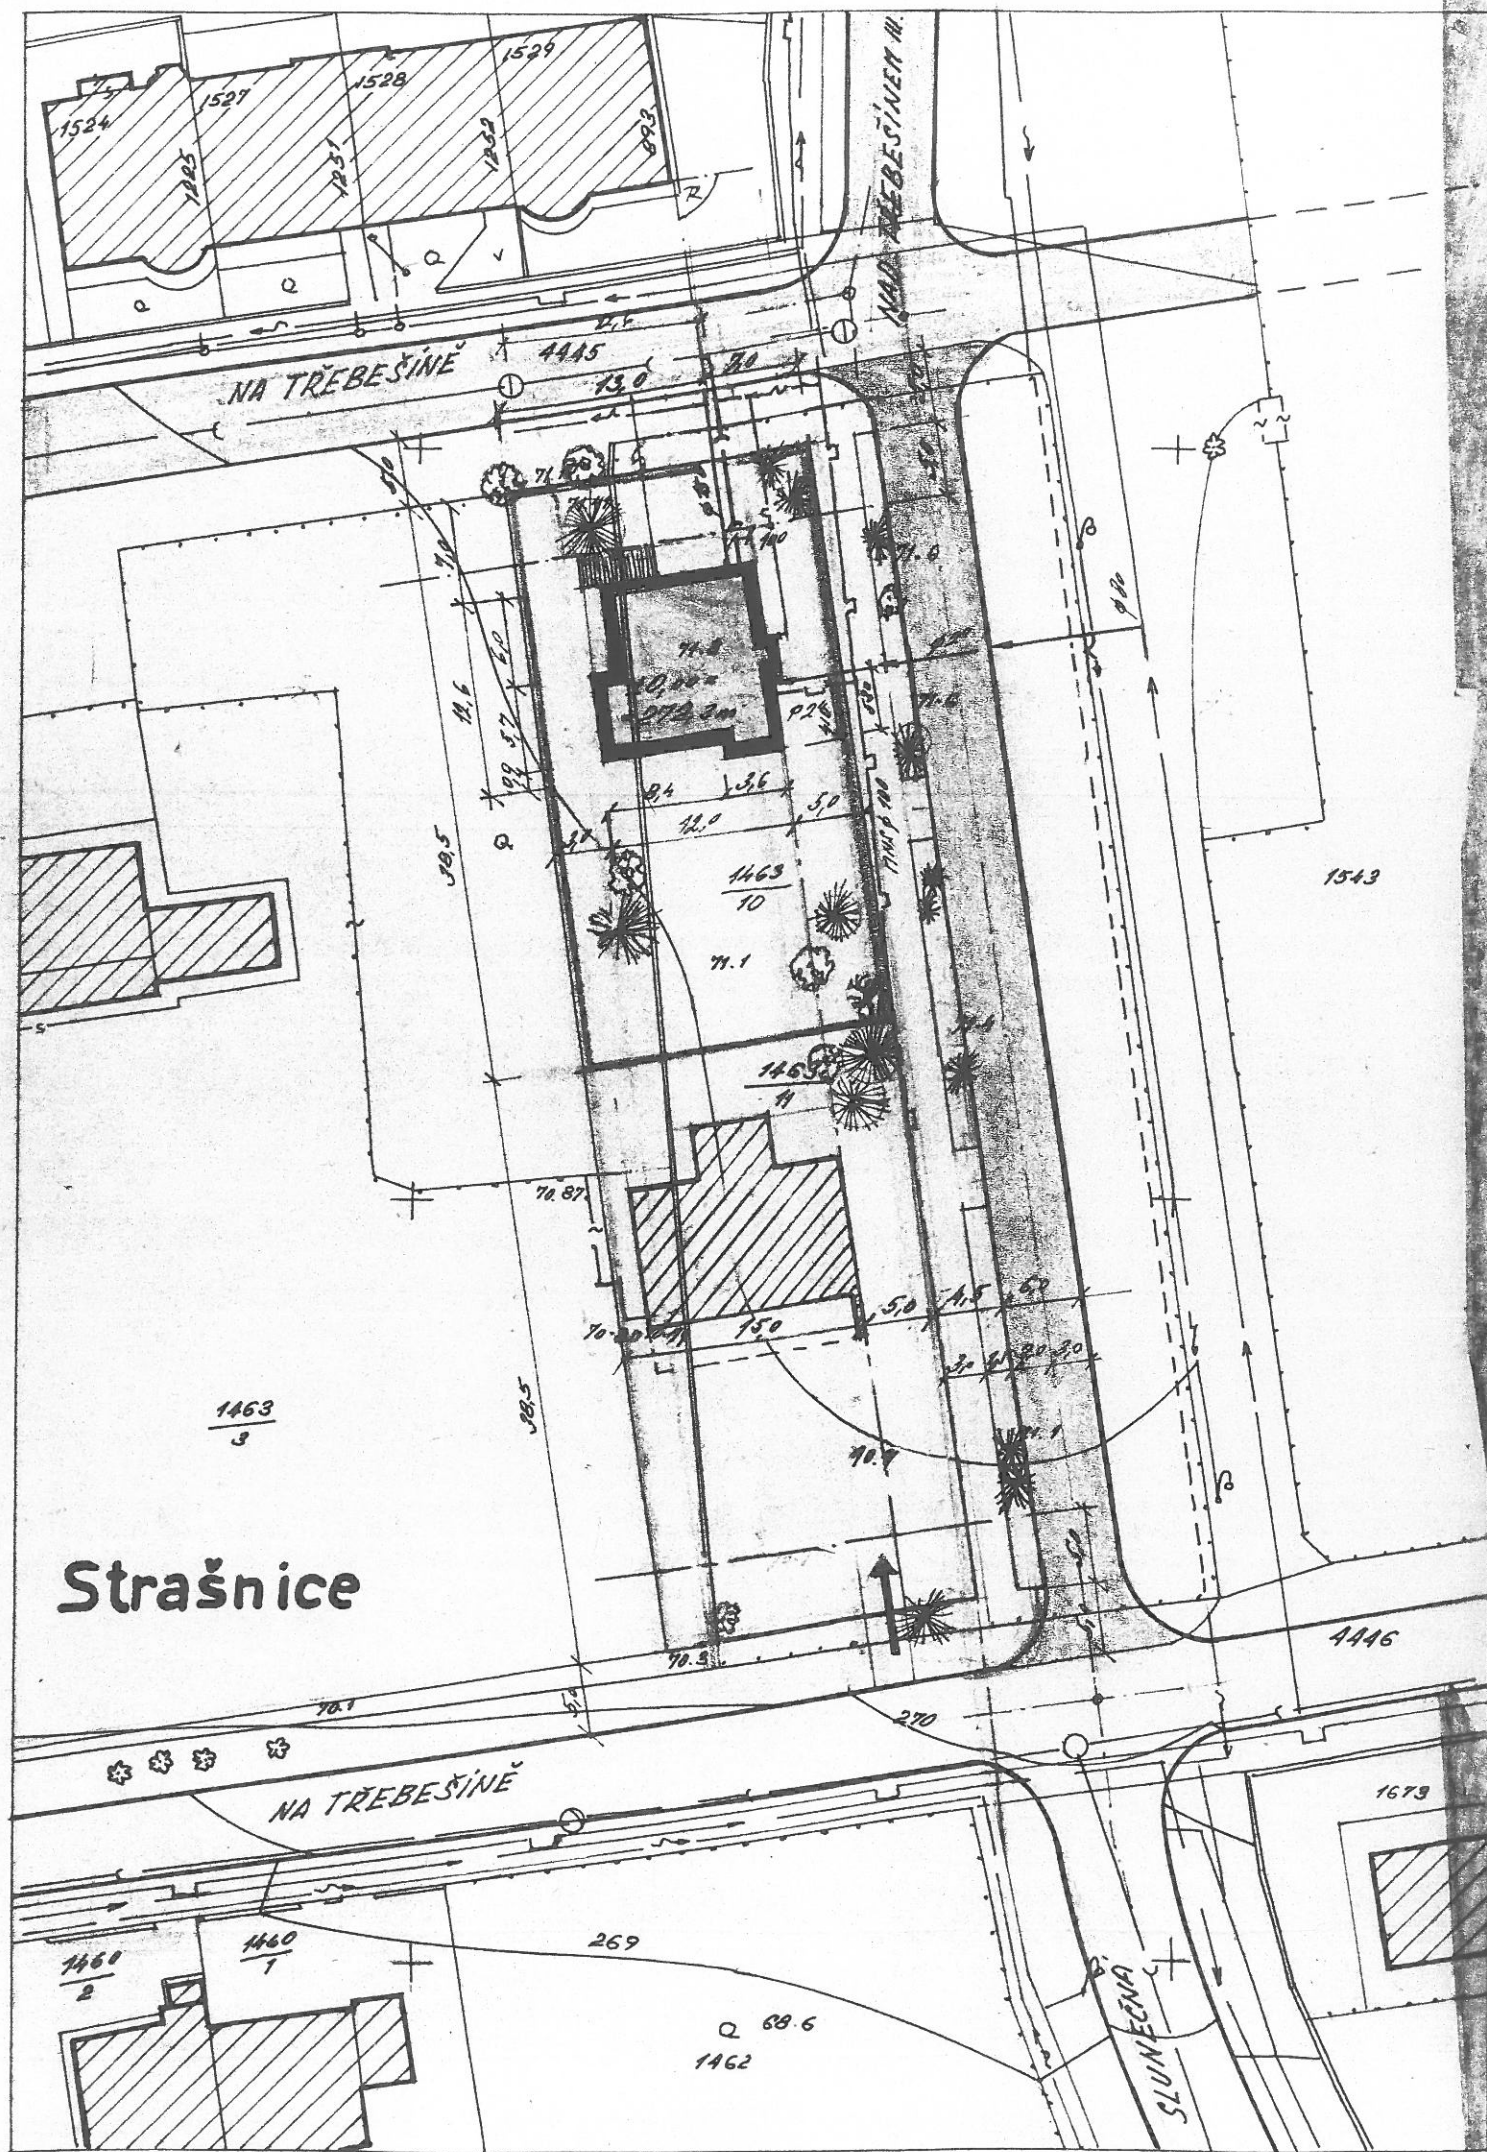

LEGENDA:

- NOVÁ ZÁSTAVBA
- STÁVAJÍCÍ A ROZESTAVĚNÁ ZÁSTAVBA
- KOMUNIKACE
- KANALIZACE
- VODOVOD
- PLYNOVOD
- ELEKTRO
- HRANICE POZEMKU NOVÉ ZÁSTAVBY
- STAVEBNÍ ČÁRA
- STÁVAJÍCÍ A NAVRŽENÁ ZELEN'
- VRSTEVNICE

INVESTOR: MANŽELE LUDMILA A ING. JAROSLAV VESELÝCH, PRAHA 3, VINOHRADSKÁ 172		PROJEKTANT: ING. J. VESELÝ PRAHA 3, VINOHRADSKÁ 172	
PRAHA 10, NA TREBESINĚ Č.K. 1463/10 K.Ú. STRAŠNICE		Č. PR. 9103 VYDANÉ OV ONU 10 - 12.9.1979	
RODINNÝ DOMEK		A4 2	STUPĚŇ JTP
PRAHA 10, NA TREBESINĚ Č.K. 1463/10 K.Ú. STRAŠNICE		MĚŘÍTKO 1:500	Č.V.
STAV. VÝKRESU: STAVEBNÍ	POSAN: SITUACE	VII. 79	1