



D.1.1 Architektonicko-stavební řešení I S0-01 Rodinný dům


Půdorys 1.Podlaží M - 1:100

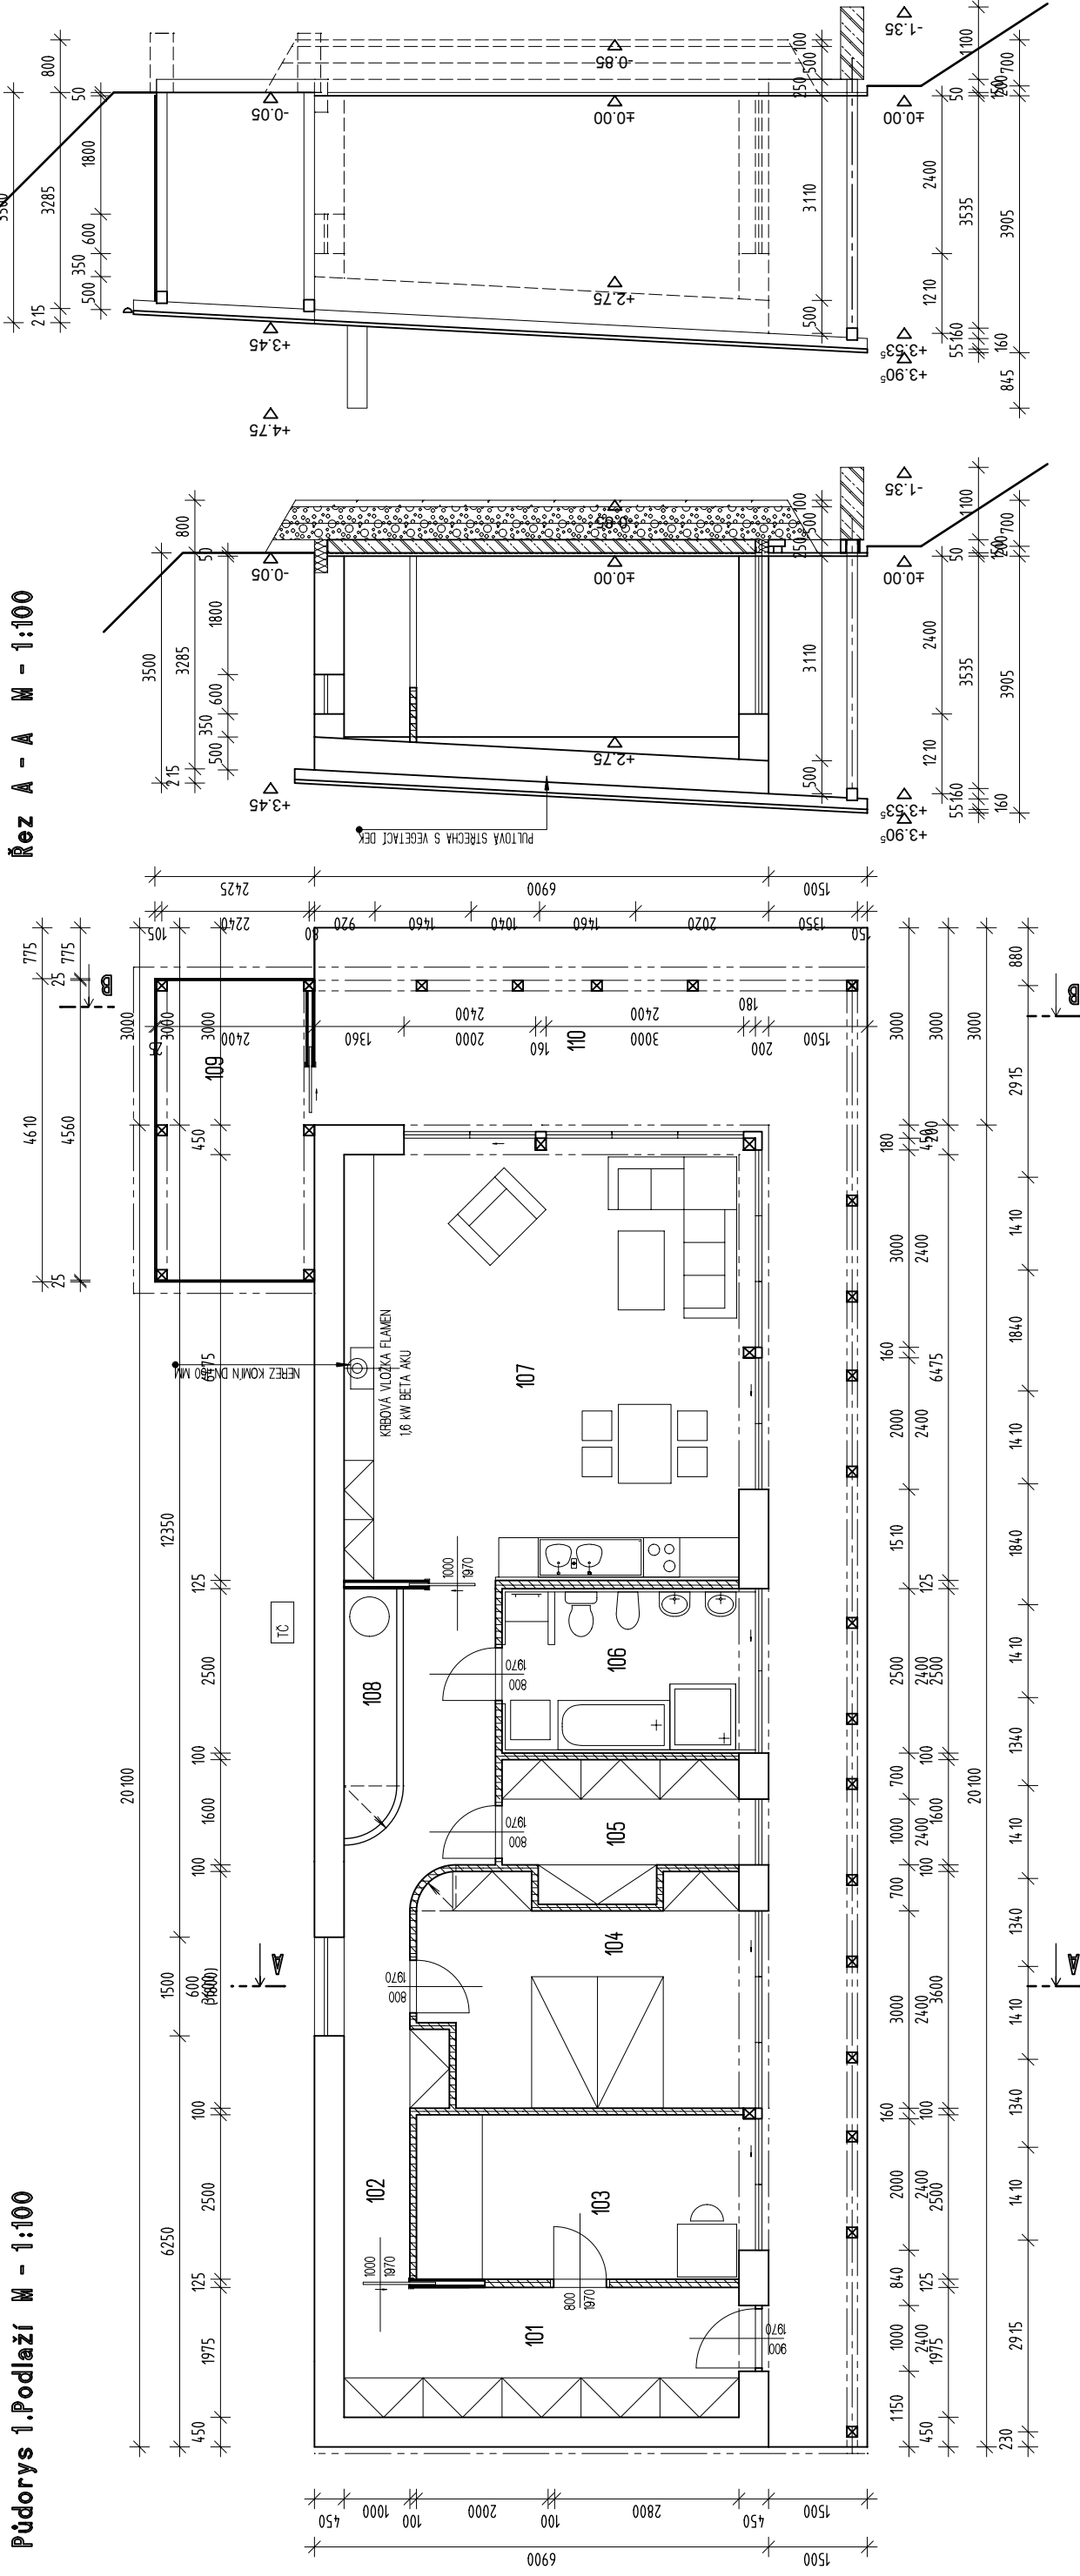

Řez A - A M - 1:100

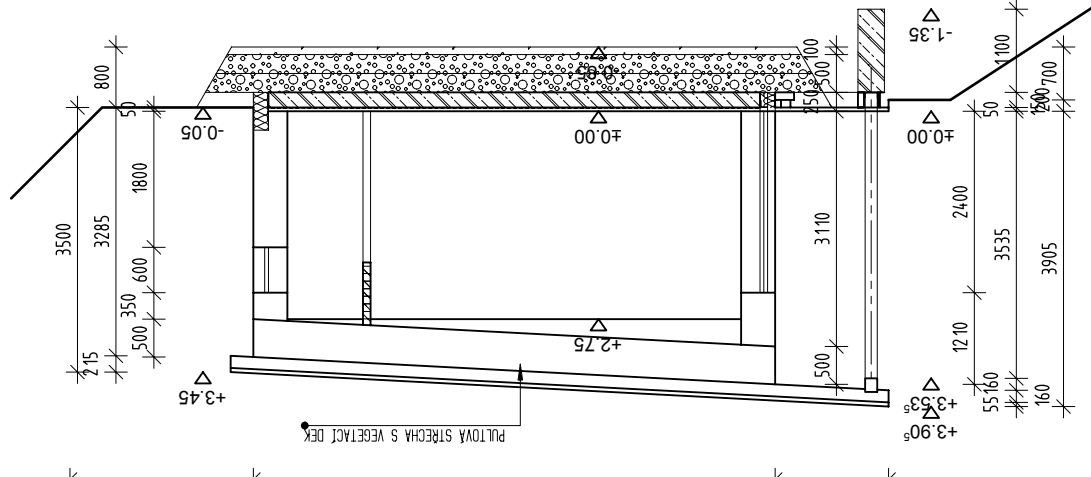

Řez B - B M - 1:100

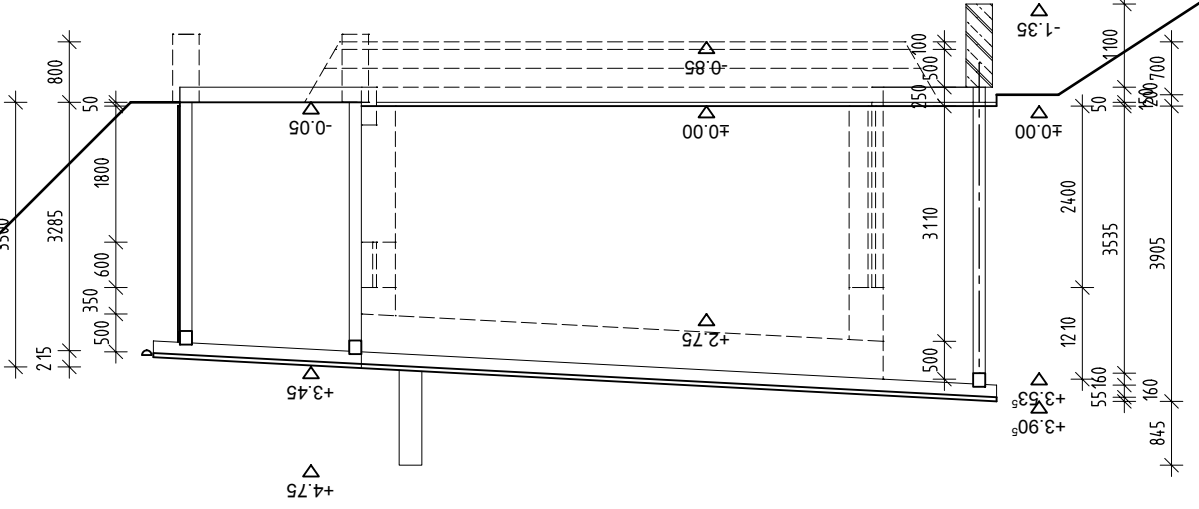

LEGENDA MÍSTNOSTÍ :

CÍS.	ÚČEL MÍSTNOSTI	PLOCHA m ²	DRUH PODLAHY	ÚPR. POVRCHU	POZNAMKA
101	ZADVĚRÍ	11,85	KERAMICKÁ DLAŽBA		KERAMICKÝ SOKLIK
102	CHODBA	13,2	KERAMICKÁ DLAŽBA		KERAMICKÝ SOKLIK
103	PRACOVNA	12,25	KERAMICKÁ DLAŽBA		KERAMICKÝ SOKLIK
104	LOŽNICE	15,53	PLOVOUNČÍ		DREVENÝ SOKLIK
105	SATNA	6,80	KERAMICKÁ DLAŽBA		KERAMICKÝ SOKLIK
106	KOUPELNA + WC	9,0	KERAMICKÁ DLAŽBA	KERAMICKÝ OBRÁD V=2,75 M	
107	OBÝVACÍ POKOJ+KUCHYNE	39,0	KERAMICKÁ DLAŽBA		KERAMICKÝ SOKLIK
108	TECHNICKÁ MÍSTNOST	2,8	KERAMICKÁ DLAŽBA		KERAMICKÝ SOKLIK
109	SKLAD ZAHR.NABÝTKU	11,4	PALUBOVÁ		
110	TERASA	55,35	PALUBOVÁ		

LEGENDA MATERIÁLŮ :

	OBYKOVÁ STĚNA S FASÁDNÍM OBLÁDEM - DREVENÁ RÁMOVÁ KONSTRUKCE DEOMETAL - U=0,11 W/(m ² K)
	SAUBROKARTONOVÉ PRČKY
	TEPELNÁ IZOLACE XPS
	DREVENÁ PRČKA S POSUVNÝMI STĚNAMI TL. 100 MM
	ZELEZOBETON
	STĚRKA Z PĚNOVÉHO SKLA



NA TENTO DOKUMENT SE VZTAHUJÍ AUTORSKÁ PRÁVA
albro.cz, s.r.o., 79501 Dolní Moravice 131 ; IČ:277 82 930
Tel: +420 603 156 657 ; E-mail: ondrusek@albro.cz

Vypracoval: Ing. Ondrušek
Kontroloval: Ing. Ondrušek

Investor: Ing. Bronislav Ondrušek, 79501 Dolní Moravice 131
Novostavba RD, p.č. 1786/3, 1790/4, 1786/11 kú Opavské Předměstí
PŮDORYS 1.PODLAŽÍ, ŘEZY

Datum: Červen 2016
Měřítko: 1:100
Čvykresl: D1, D2