



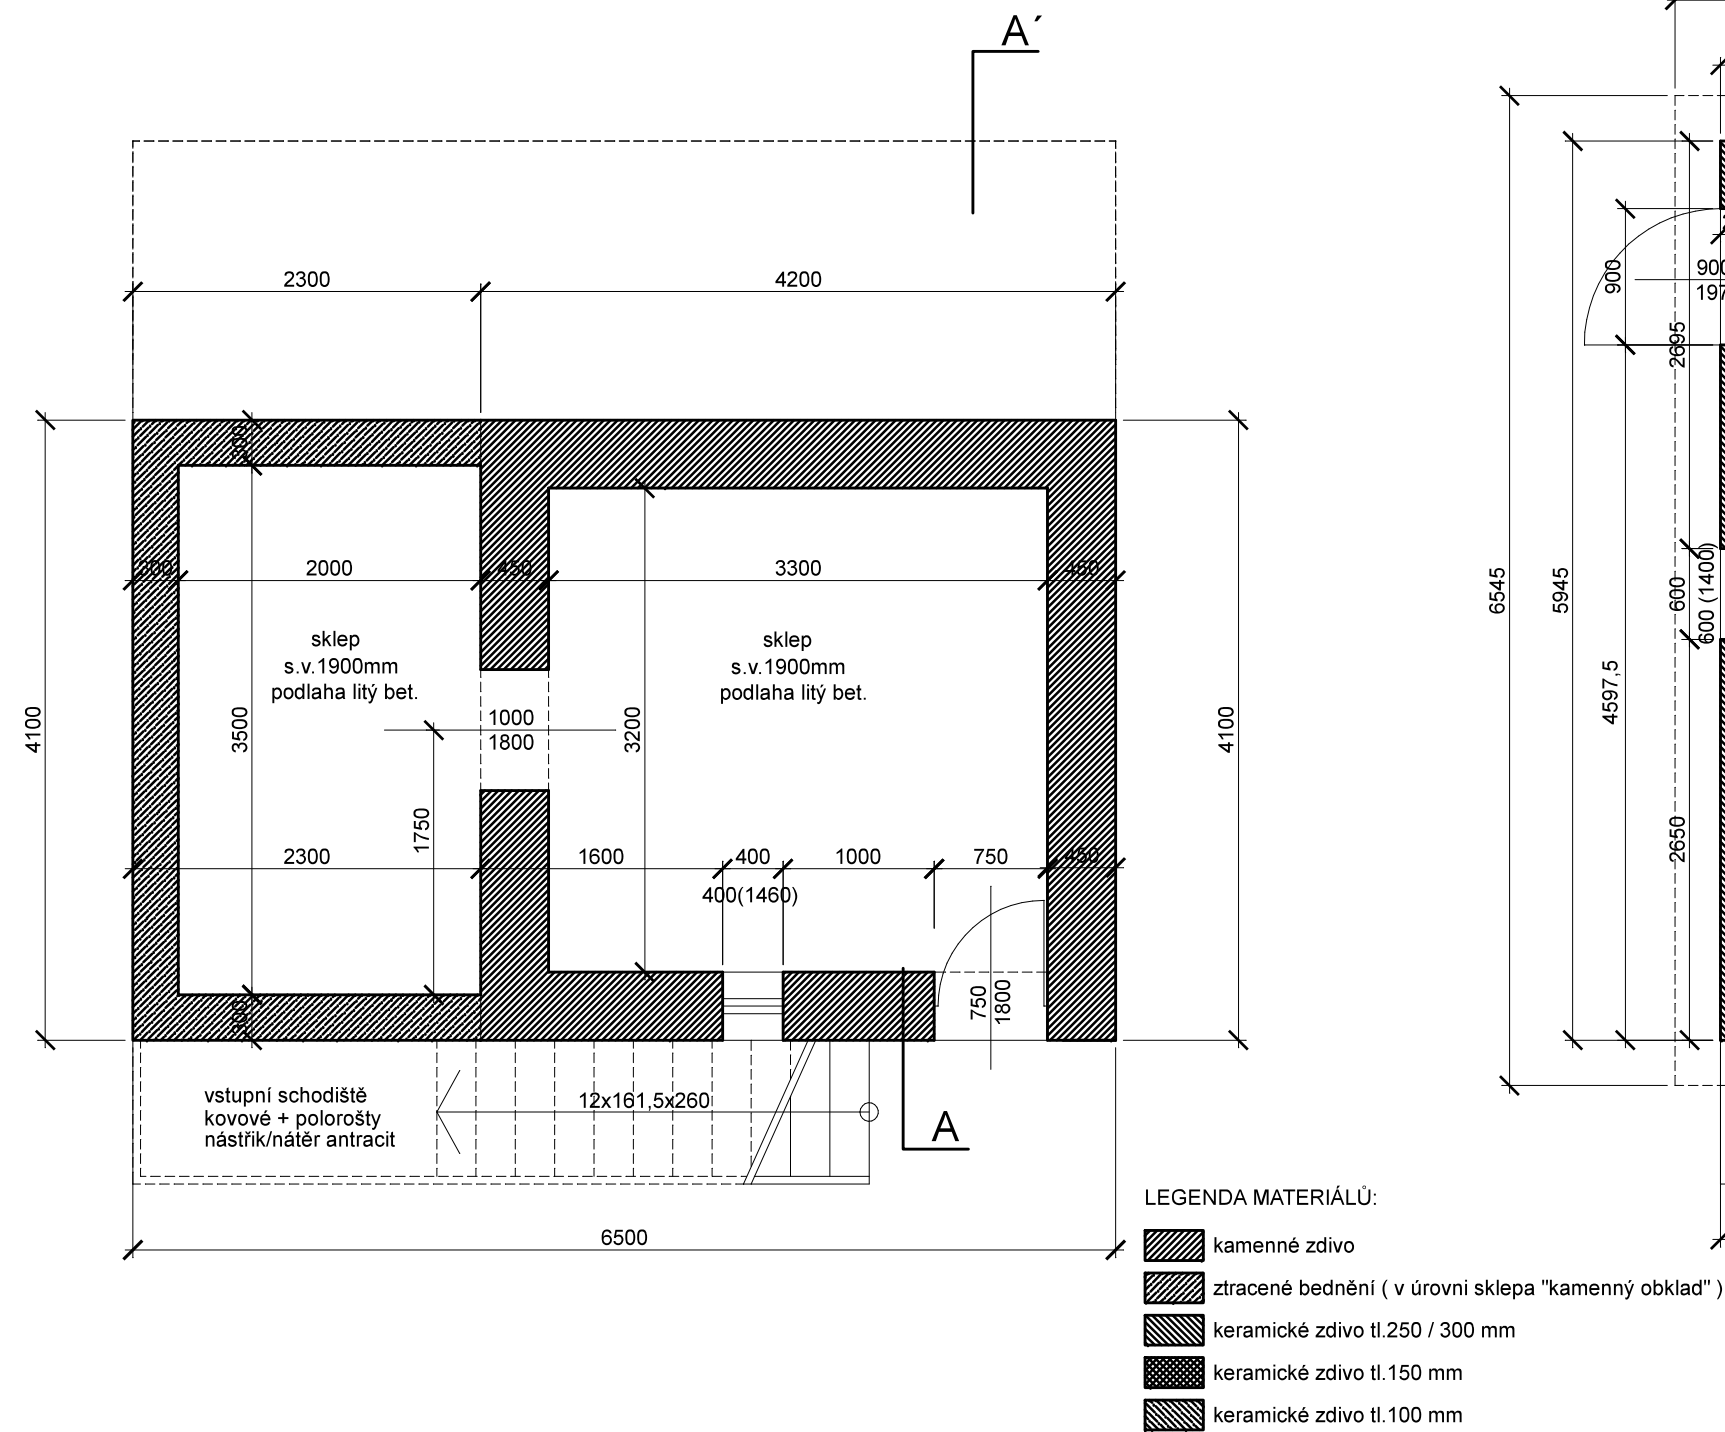

Navrhovaný půdorys 1.PP 1/50

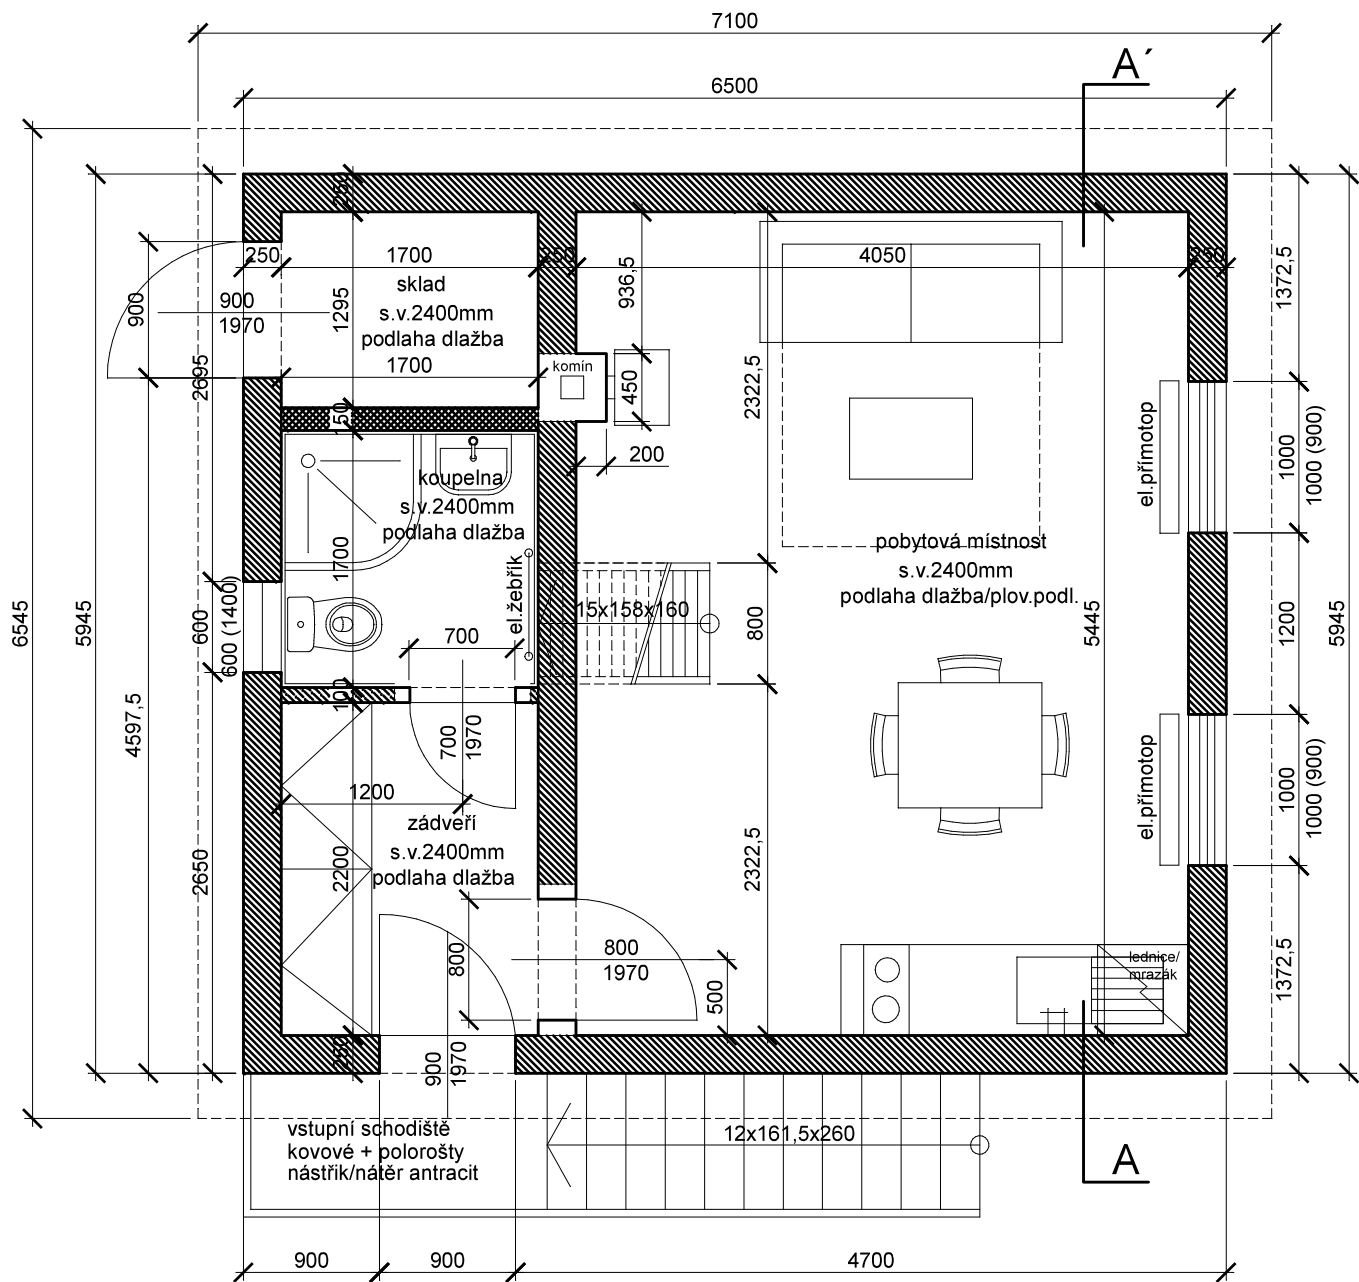

Navrhovaný půdorys 1.NP 1/50

Architekt:	Projektant:	Zodpovědný projektant:	Ing. arch. David Zadražil Jírovcova 550/ 4 Brno Kohoutovice 623 00	
Ing. arch. David Zadražil				
Kraj: Jihomoravský	Okres: Znojmo	Obec: Vranov nad Dyjí		
Investor: Jana Koblihová, Na výsluní 842, 671 67 Hrušovany nad Jevišovkou				
Akce:			Datum:	06 / 2017
Rekreační chata, p.č. 812 a 1028/11, k.ú. Vranov nad Dyjí			Formát:	A3
			Stupeň:	DŮR / DSP
Půdorys 1.PP a 1.NP- navrhovaný stav			Měřítko: 1/50	Č. výkresu: 02D/ns