


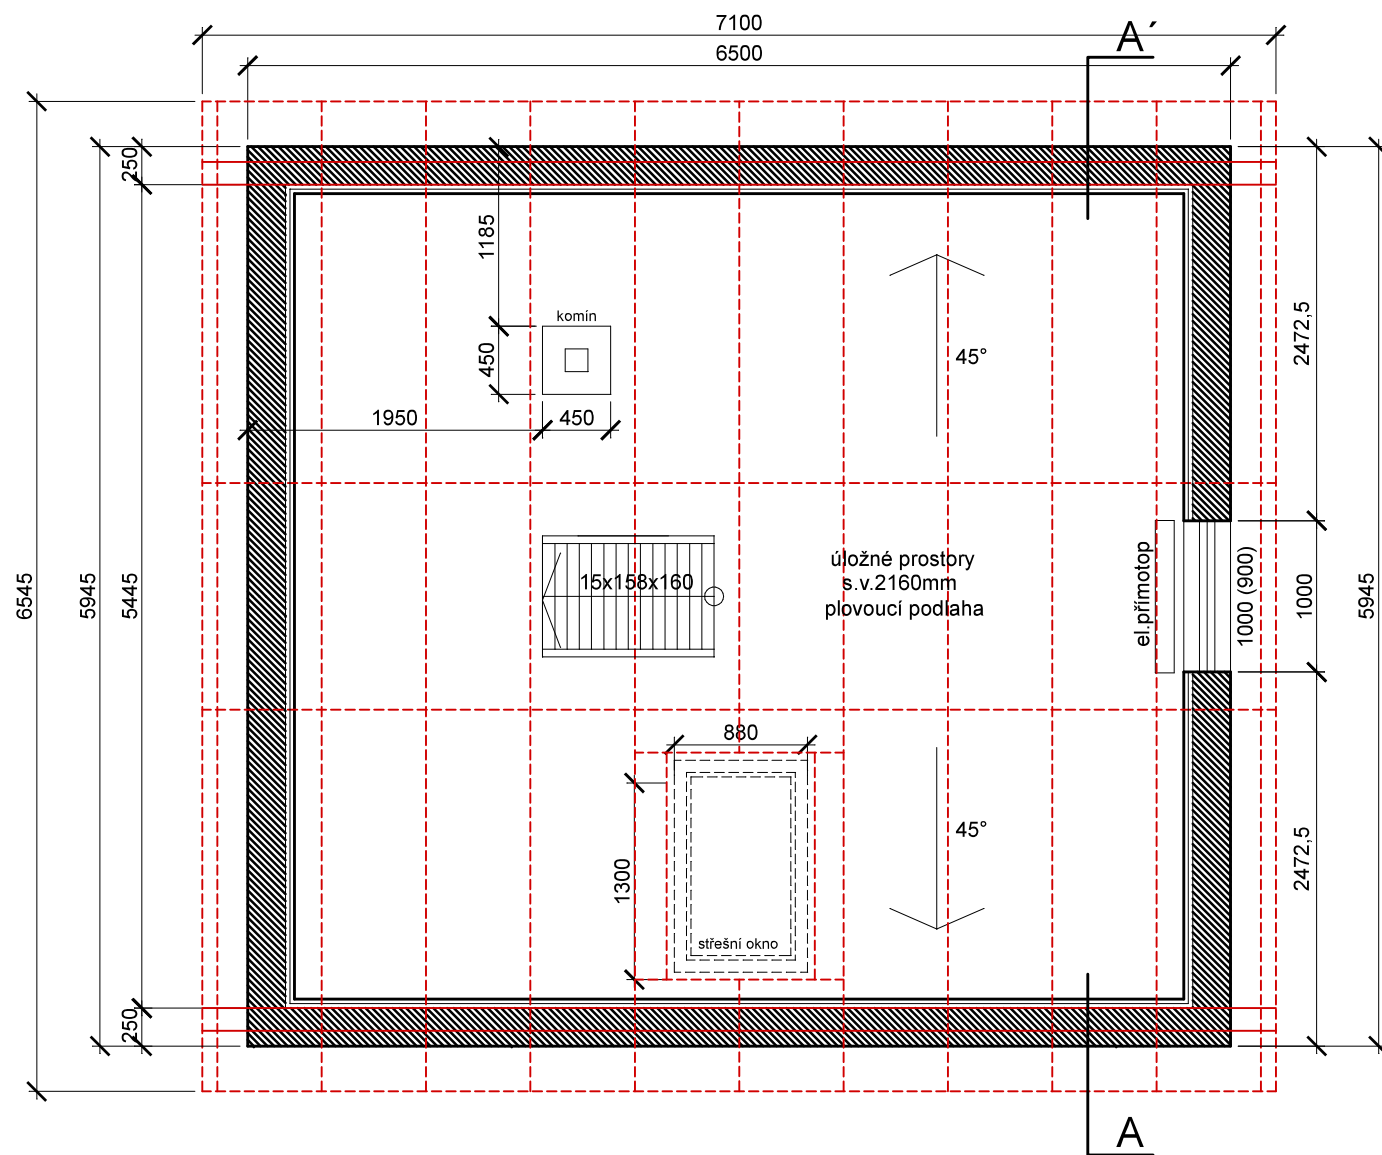

LEGENDA MATERIÁLŮ:

-  kamenné zdivo
-  ztracené bednění (v úrovni sklepa "kamenný obklad")
-  keramické zdivo tl.250 / 300 mm
-  keramické zdivo tl.150 mm
-  keramické zdivo tl.100 mm

Navrhovaný půdorys podkroví 1/50

Architekt:	Projektant:	Zodpovědný projektant:	Ing. arch. David Zadražil Jírovcova 550/ 4 Brno Kohoutovice 623 00	
Ing. arch. David Zadražil				
Kraj: Jihomoravský	Okres: Znojmo	Obec: Vranov nad Dyjí		
Investor: Jana Koblihová, Na výsluní 842, 671 67 Hrušovany nad Jevišovkou				
Akce: Rekreační chata, p.č. 812 a 1028/11, k.ú. Vranov nad Dyjí			Datum:	06 / 2017
			Formát:	A3
Púdorys podkroví - navrhovaný stav			Stupeň:	DŮR / DSP
			Měřítko: 1/50	Č. výkresu: 03D/ns