


PŮDORYS CELKOVÝ

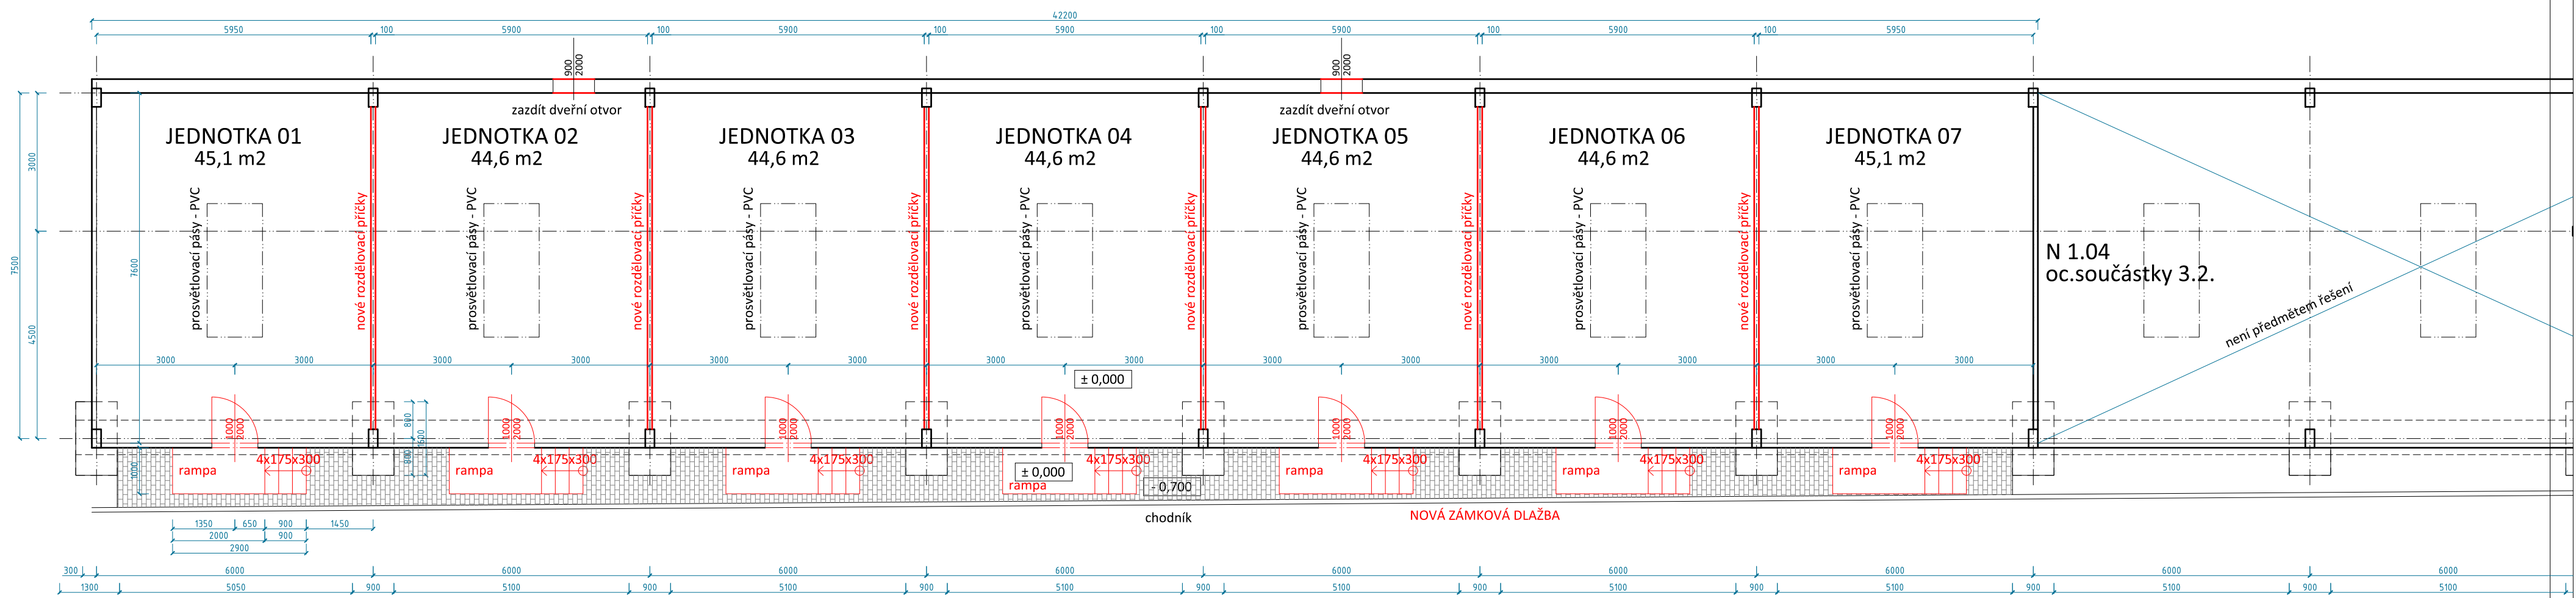

Tato dokumentace je autorským dílem a může být použita výhradně k účelu na ní uvedenému a smluvně dohodnutému mezi autorem a objednatelem. Použití pro jiné účely, kopírování, reprodukci, anebo seznámení třetích osob s obsahem této dokumentace je možné jen v rozsahu smluvně dohodnutém.



AREÁL DELS
SKLADOVACÍ JEDNOTKY

p. č. 4324/9, 8204/1, k.ú. Židenice
DSP profese stavební část stavební objekt SO 01

CELKOVÝ PŮDORYS

nový stav měřítko 1:100 výkres č.: 01 datum 20.04.2020

VIKTORIN
architecture studio

VeVelkém.cz s.r.o. IČ:28357647
Ing. arch. Jan Viktorin tel: 724 032 386
Zábrdovická 15/16a 614 00 Brno
info@janviktorin.cz www.janviktorin.cz

autorizační razítko, podpis