

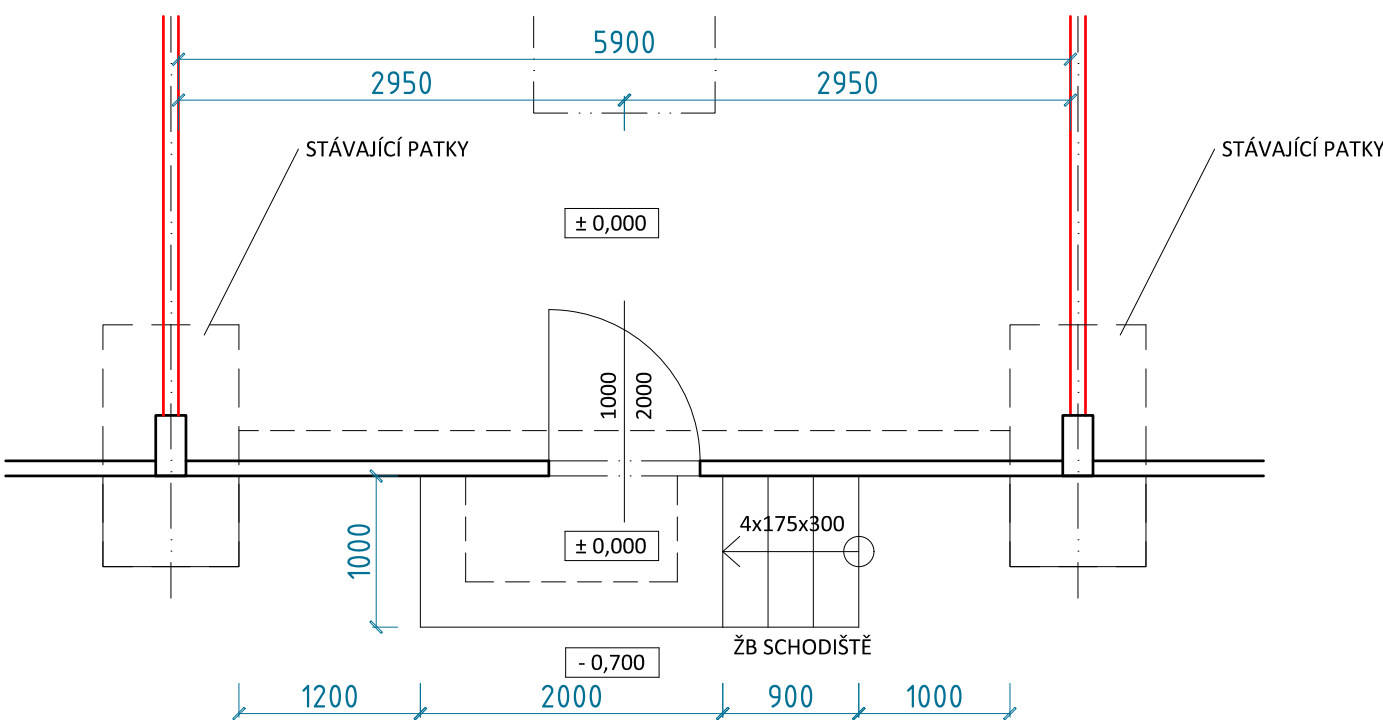


ZÁKLAD OPĚRNÉ ZÍDKY A SCHODIŠTĚ

PŮDORYS SCHODIŠTĚ

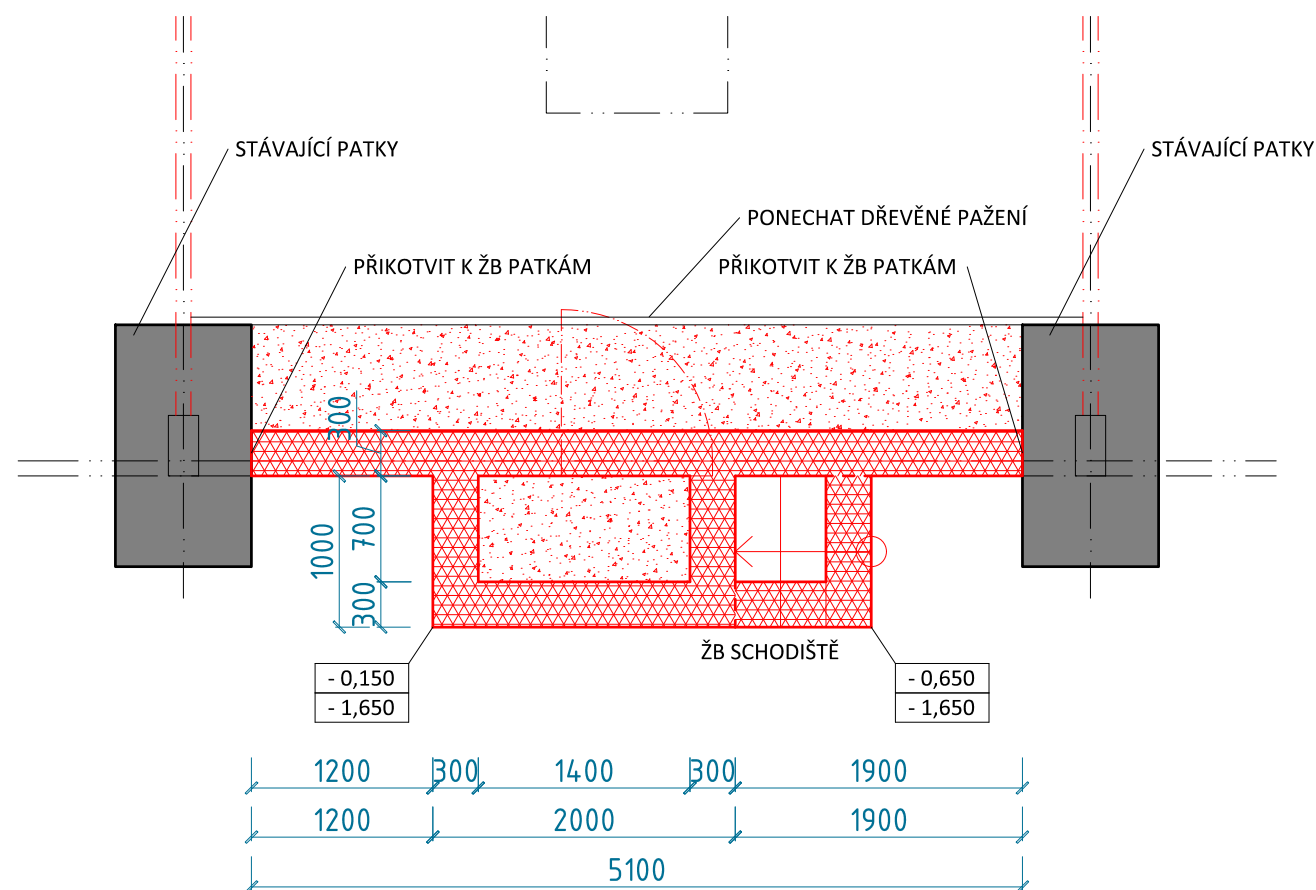

ŘEZ OPĚRNOU ZÍDKOU

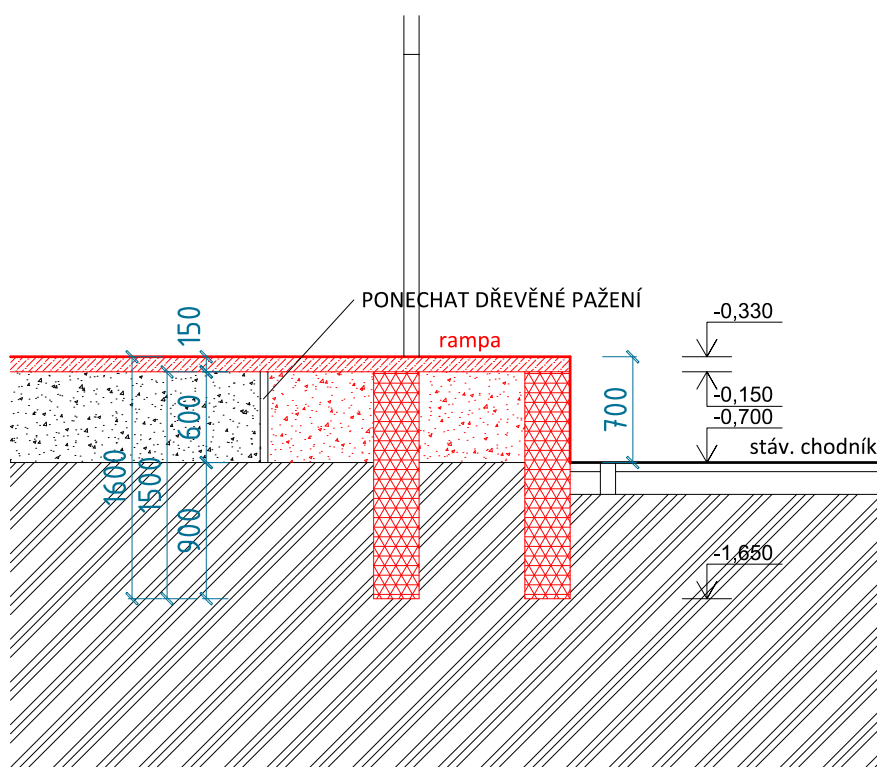

LEGENDA MATERIÁLŮ:

- PŮVODNÍ ZEMINA
- ZTRACENÉ BEDNĚNÍ - 500x300x250 - VYPLNĚNÉ BETONEM C16/20 V KAŽDÉ LOŽNĚ SPÁŘE VYZTUŽENO VÝZTUŽÍ 2xR10 mm
- NOVÝ ZÁSYP, HUTNIT PO 150mm
- PODLAHOVÝ BETON C 20 / 25 VYZTUŽENÝ KARI SÍŤ R8 - 150 / 150MM
- NÁSYP STÁVAJÍCÍ

- BUDE PONECHÁNO STÁVAJÍCÍ DŘEVĚNÉ PAŽENÍ ZAPŘENÉ O PATKY. PROSTOR MEZI PAŽENÍM A NOVOU OPĚRNOU ZÍDKOU BUDE VYPLNĚN ZÁSYPEM A HUTNĚN MAX PO 200mm.
- BETONÁŽ TVAROVEK ZTRACENÉHO BEDNĚNÍ BUDE Z PROSTÉHO BETONU C16 / 20.
- PODLAHOVÝ BETON BUDE Z BETONU C20/25, TLOUŠTKY 150MM, DO PODKLADNÍHO BETONU VLOŽIT KARI SÍŤ R8-150/150.
- PO REALIZACI VÝKOPŮ JE TŘEBA, ABY ZÁKLADOVOU SPÁRU POSOUDIL A PŘEVZAL PROJEKTANT - STATIK NEBO STAVEBNÍ DOZOR RESP.ODPOVĚDNÝ GEOLOG - POKUD BY NEVYHOVOVALA NAVRŽENÝM ZÁKLADŮM, JE NUTNO PŘEHODNOTIT DIMENZE ZÁKLADŮ DLE SKUTEČNÝCH ZÁKLADOVÝCH POMĚRŮ.
- PŘI ZMĚNĚ ÚROVNĚ UPRAVENÉHO TERÉNU JE TŘEBA UMÍSTIT ZÁKLADOVOU SPÁRU DO NEZÁMRZNÉ HLOUBKY. HLOUBKU ZALOŽENÍ UPŘESNIT DLE TYPU ZÁKLADOVÉ PŮDY.
- PŘED ZAPOČETÍM VEŠKERÝCH VÝKOPOVÝCH PRACÍ NECHÁ INVESTOR NEBO DODAVATEL STAVBY VYTÝČIT A OZNAČIT SPRÁVCI SÍŤI VEŠKERÉ STÁVAJÍCÍ VEDENÍ INŽENÝRSKÝCH SÍŤI V MÍSTĚ A DOTČENÉM OKOLÍ STAVENIŠTĚ. PŘI VÝKOPOVÝCH PRACÍCH BUDE POČÍNÁNO TAK, ABY NEDOŠLO K POŠKOZENÍ STÁVAJÍCÍCH PODZEMNÍCH SÍŤI.
- NÁSYPY A OBSYPY ZÁKLADOVÝCH KONSTRUKCÍ BUDOU PROVEDENY DOSTATEČNĚ ÚNOSNOU A ZHUTNITELNOU ZEMINOU, HUTNIT MAX PO 150mm.
- V CELÉ JEDNOTCE BUDE PROVEDEN PODLAHOVÝ BETON TL. 150mm C20/25, KARI SÍŤ R8x150x150mm.
- NOVÉ SCHODIŠTĚ BUDE VYLITO DO DŘEVĚNÉHO BEDNĚNÍ NA ZÁKLAD Z TVAROVEK ZTRACENÉHO BEDNĚNÍ

Tato dokumentace je autorským dílem a může být použita výhradně k účelu na ní uvedenému a smluvně dohodnutému mezi autorem a objednatelem. Použití pro jiné účely, kopírování, reprodukci, anebo seznámení třetích osob s obsahem této dokumentace je možné jen v rozsahu smluvně dohodnutém.



AREÁL DELS SKLADOVACÍ JEDNOTKY

p. č. 4324/9, 8204/1, k.ú. Židenice
DSP profese stavební část stavební objekt SO 01

**STAVEBNÍ ÚPRAVA
SKLADOVACÍ JEDNOTKY**
nový stav výkres č.: 02
měřítko 1:50 datum 20.04.2020

VIKTORIN architecture studio

VeVelkém.cz s.r.o. IČ:28357647
Ing. arch. Jan Viktorin tel: 724 032 386
Zábrdovická 15/16a 614 00 Brno
info@janviktorin.cz www.janviktorin.cz

autorizační razítko, podpis