


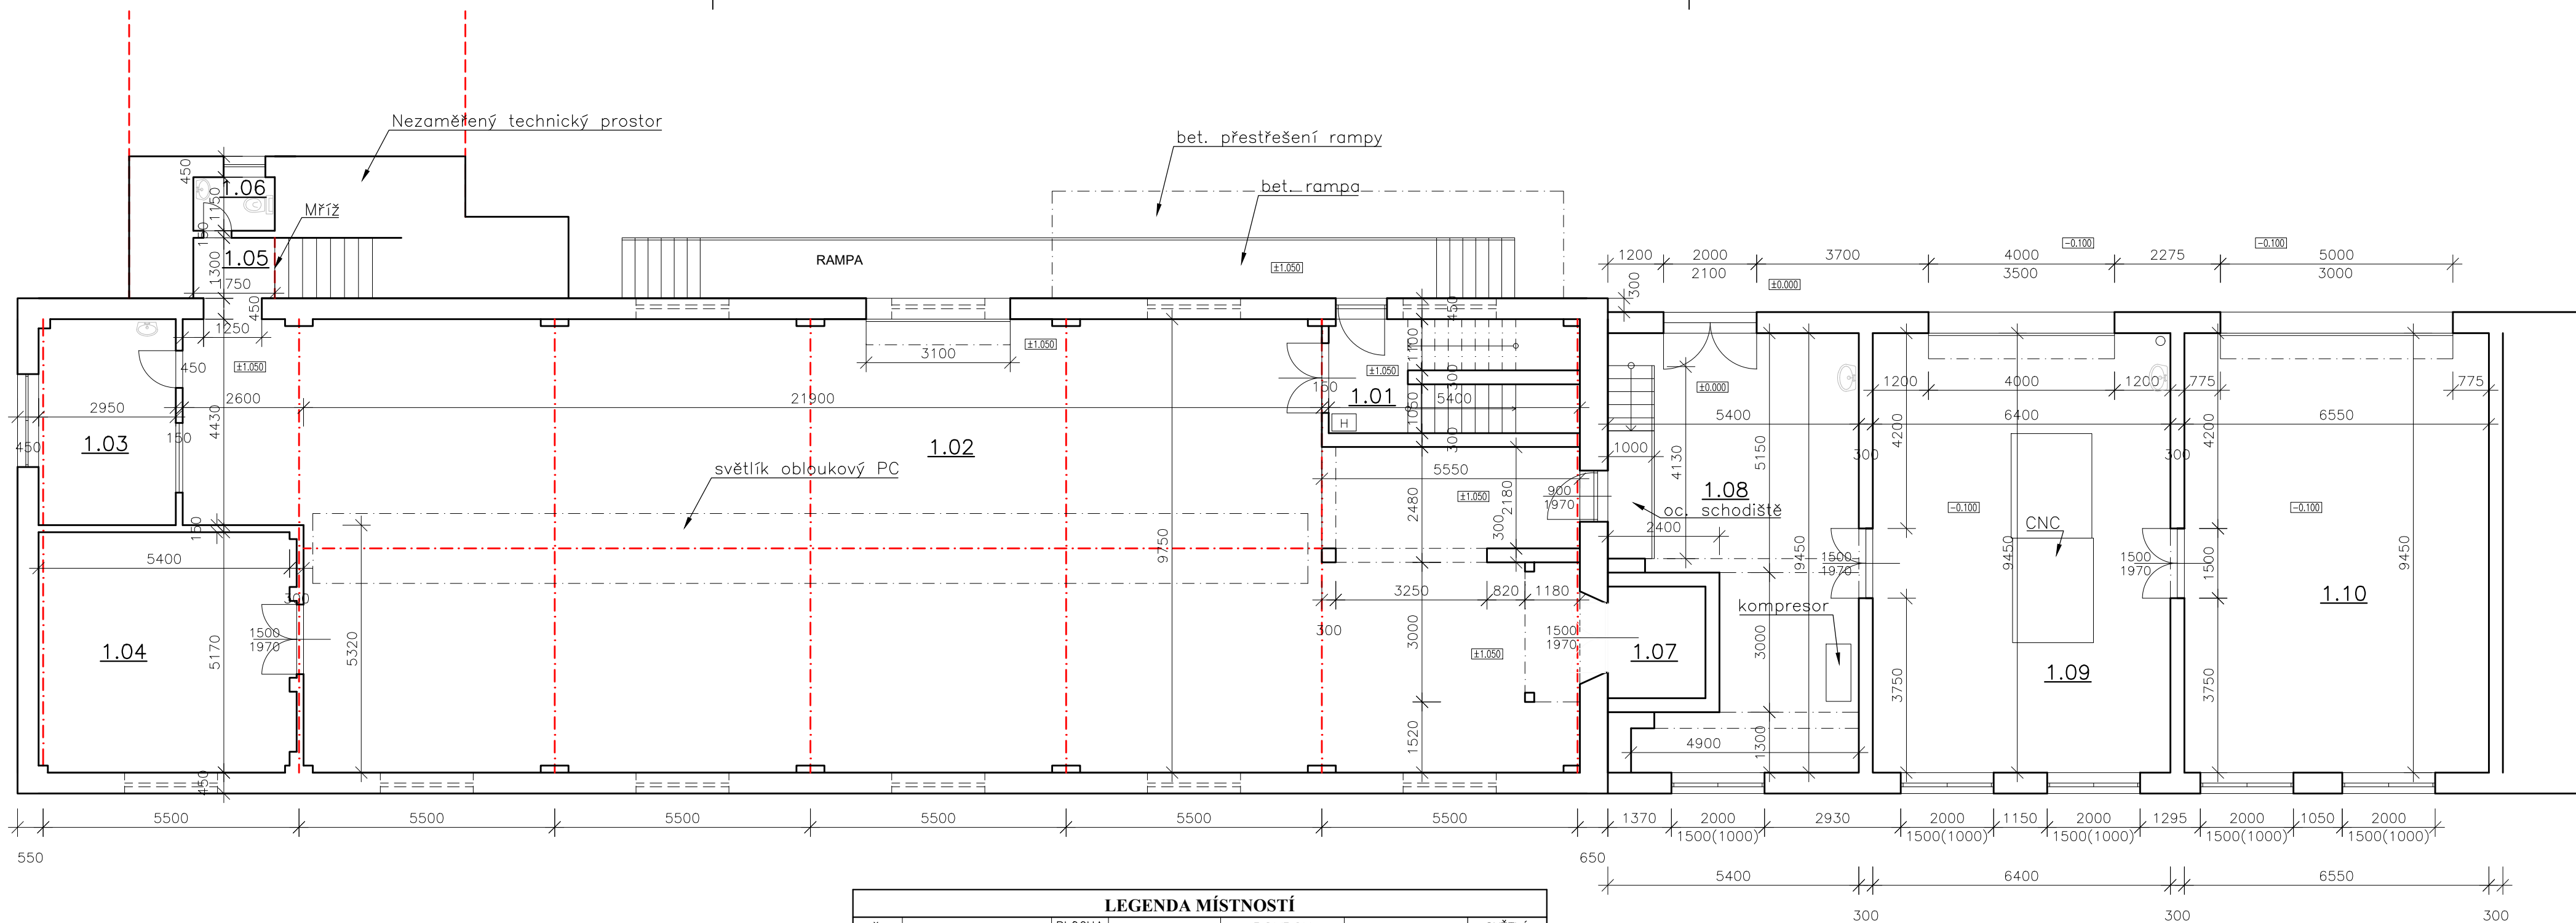

POPIS:

OKNA: PLASTOVÁ, BILÁ, DVOJSKO
VSTUPNÍ DVEŘE: HLINÍKOVÉ PROSKLENÉ,
NĚKTERÉ PLASTOVÉ

- SYSTÉM ZDĚNÝ, HALA ZATEPLENÁ TL. 50mm
- PODLAHY BETONOVÉ S NATĚREM
- ZDIVO CD A CP,

LEGENDA MÍSTNOSTÍ						
Č. MÍST.	ÚČEL MÍSTNOSTI	PLOCHA [m²]	POVRCH PODLAHY	POVRCH STĚN	POVRCH STROPU	SVĚTLÁ VÝŠKA [m]
1.01	VSTUPNÍ HALA	12,1	KER. DLAŽBA	VC OMÍTKA+ŠTUK	VC OMÍTKA	2,80
1.02	DÍLNA – HALA	263,3	BETON	VC OMÍTKA+ŠTUK	DŘEVO	6,2
1.03	KANCELÁŘ	13,0	KER. DLAŽBA	VC OMÍTKA+ŠTUK	VC OMÍTKA	2,55
1.04	SKLAD	28,2	BETON	VC OMÍTKA+ŠTUK	VC OMÍTKA	2,55
1.05	CHODBA	2,3	BETON	OMÍTKA+OBKLAD	VC OMÍTKA	2,8
1.06	WC	2,1	BETON	OBKLAD v. 2m	VC OMÍTKA	2,5
1.07	VÝTAH	5,0	BETON	VC OMÍTKA+ŠTUK	–	–
1.08	CHODBA, KOMPRESOR	42,7	BETON	VC OMÍTKA+ŠTUK	VC OMÍTKA	3,80
1.09	DÍLNA OBRÁBĚCÍ	60,4	BETON	VC OMÍTKA+ŠTUK	VC OMÍTKA	3,90
1.10	SKLAD/DÍLNA	61,8	BETON	VC OMÍTKA+ŠTUK	VC OMÍTKA	3,90

ZODP. PROJEKTANT	ING. DANIEL ŠIMMER		Ing. Daniel Šimmer projekční činnost LOUNICE 17, 436 01 LITVÍNOV IČO: 73760820	
PROJ. ZAKÁZKY	ING. DANIEL ŠIMMER			
KRESLIL	ING. DANIEL ŠIMMER			
KRAJ: ÚSTECKÝ	OBLAST: LITVÍNOV	OBEC: LITVÍNOV		
INVESTOR: BENETOL TRADE, a.s.			FORMÁT: 3xA4	DATUM: 06/2021
PASPORTIZACE AREÁLU SCHOELLER SO04 - METALLOCK			STUPEŇ: PASPORT STAVBY	
			ČÍSLO ZAKÁZKY: 050-1006	
ARCHITEKTONICKO STAVEBNÍ ŘEŠENÍ			MĚŘÍTKO: 1:100	ČÍSLO VÝKRESU: 04-01
PŮDORYS 1.NP				