


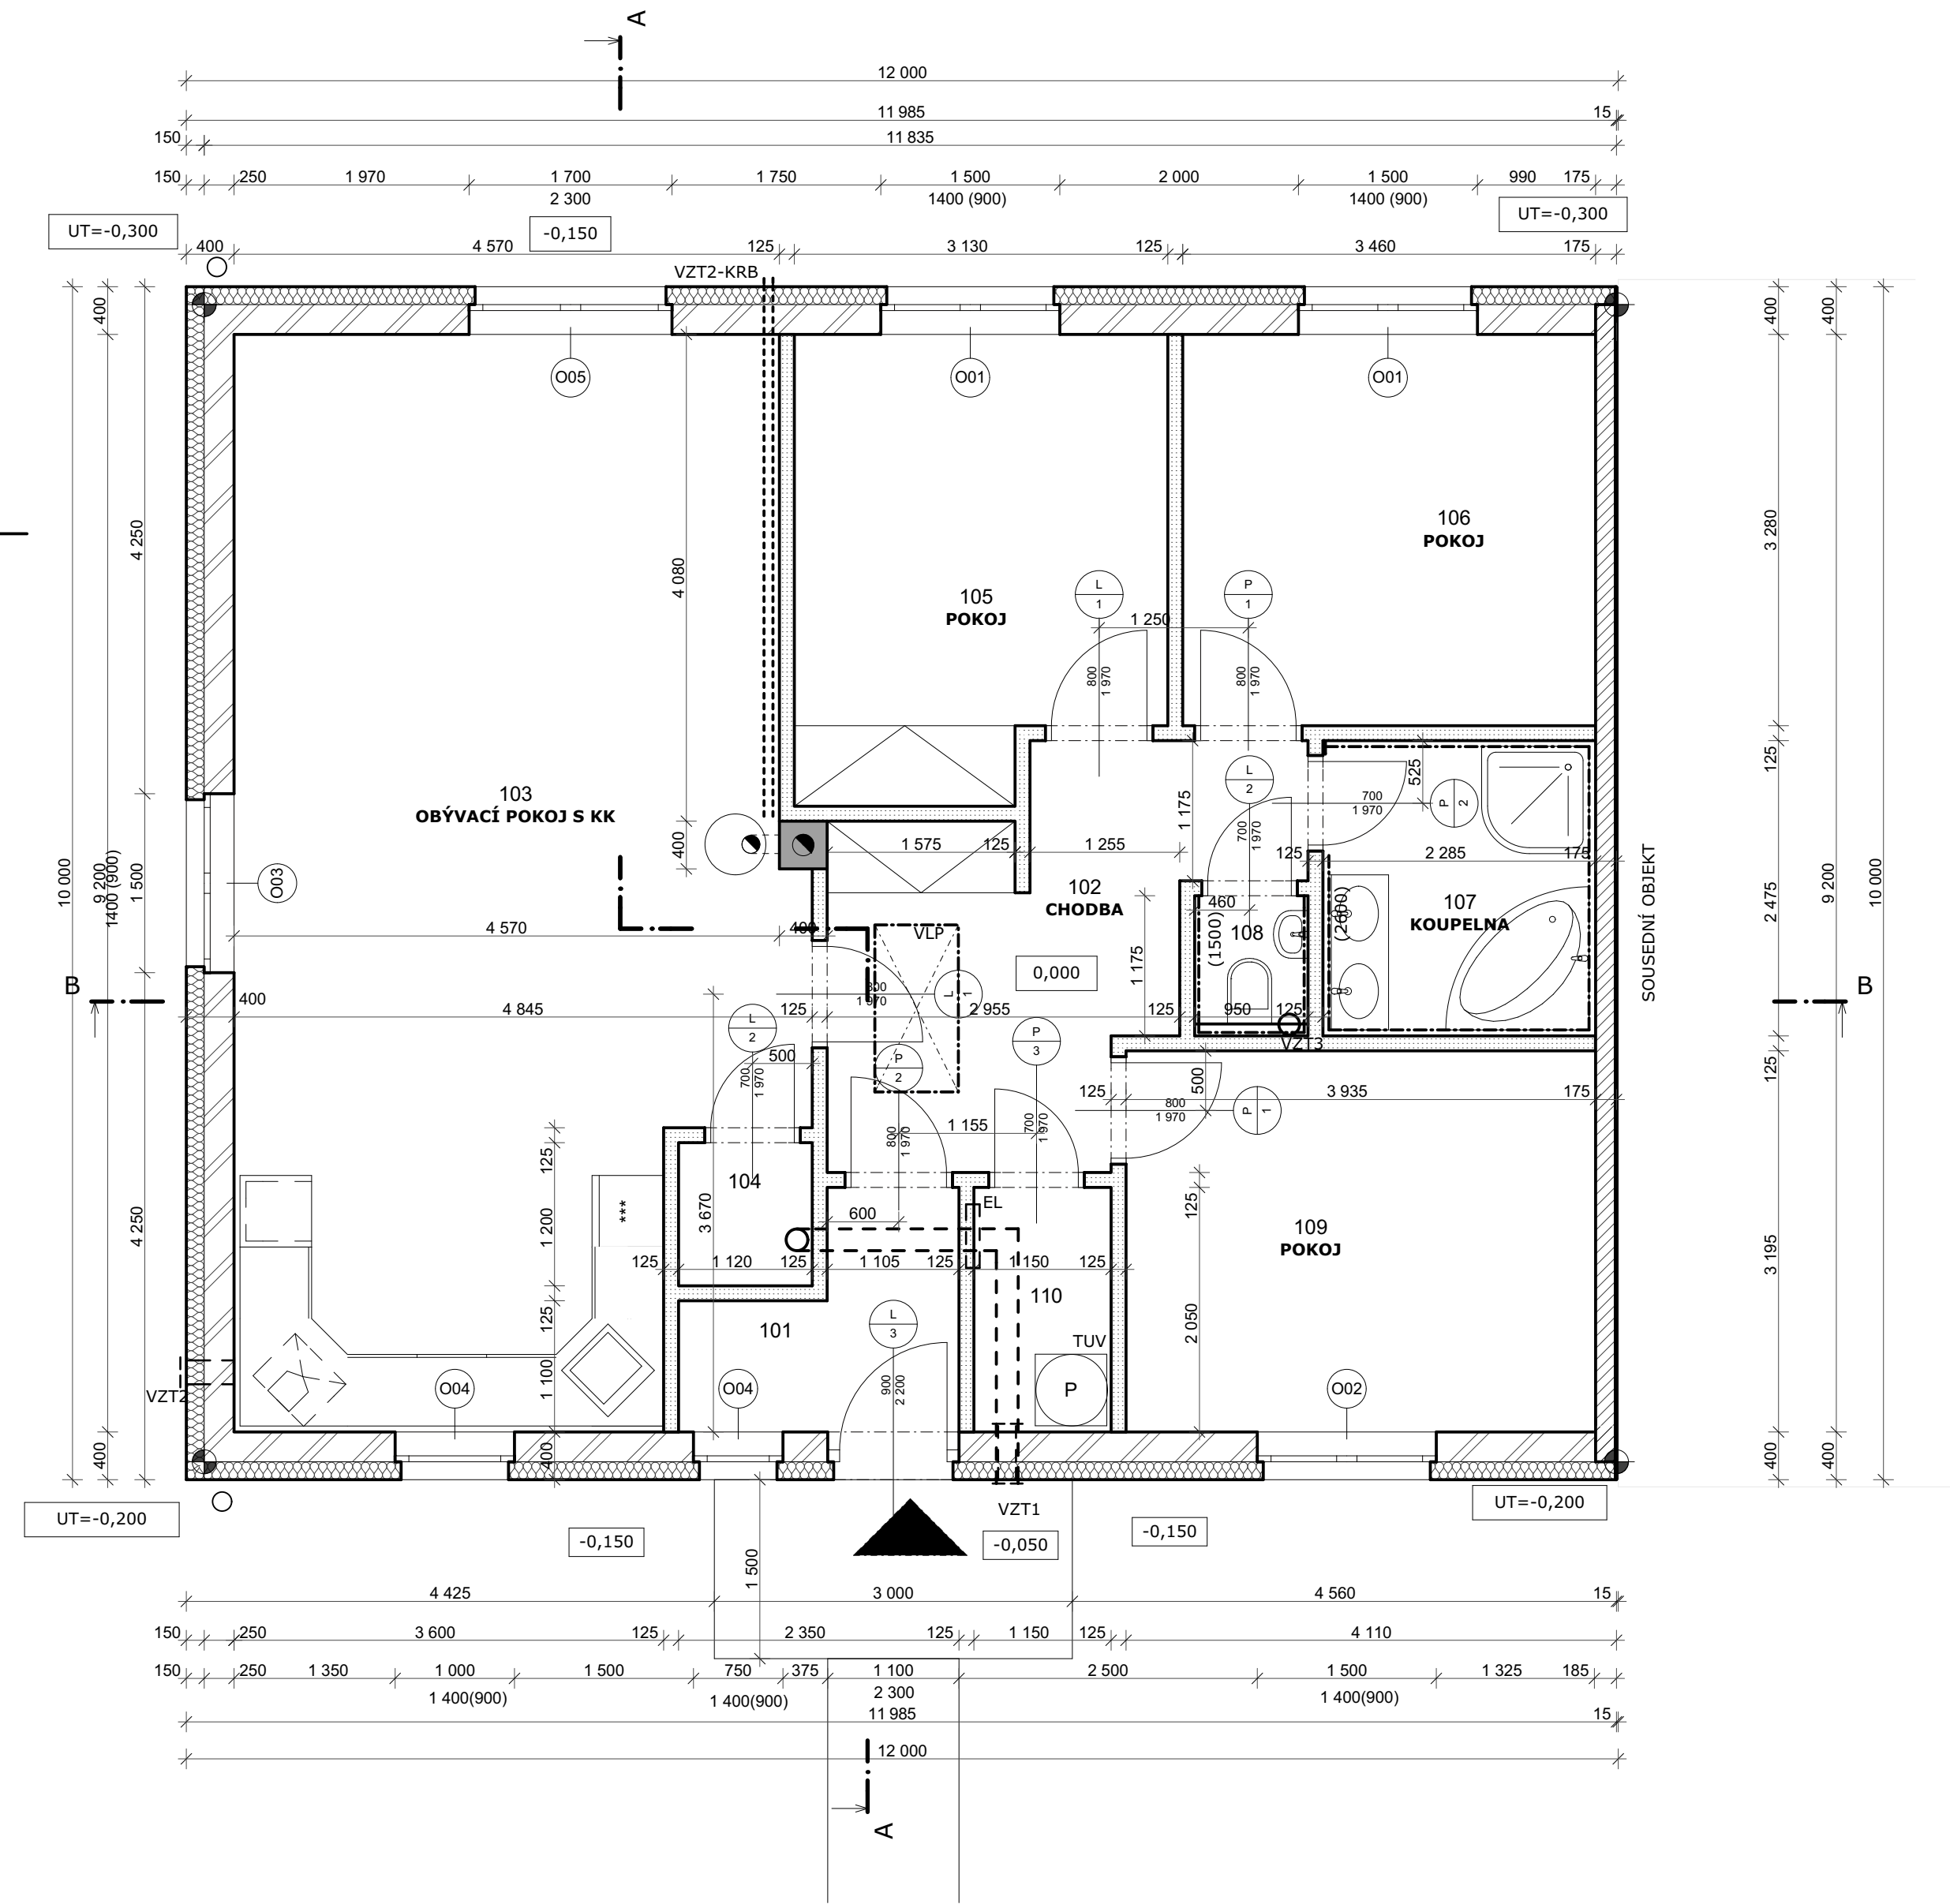

LEGENDA MÍSTNOSTÍ 1.NP				
Č.	Název místnosti	Plocha (m2)	Podlaha	Stěny
101	ZÁDVEŘÍ	3,79	KER. DLAŽBA	VOŠ, KER. SOKL
102	CHODBA	10,84	DŘ. VLISY	VOŠ, LIŠTA PVC
103	OBÝVACÍ POKOJ S KK	40,17	DŘ. VLISY	VOŠ, LIŠTA PVC
104	SPIŽ	1,43	PVC	VOŠ
105	POKOJ	11,51	DŘ. VLISY	VOŠ, LIŠTA PVC
106	POKOJ	11,35	DŘ. VLISY	VOŠ, LIŠTA PVC
107	KOUPELNA	5,65	KER. DLAŽBA	KER. OBKLAD v=S.V.
108	WC	1,02	KER. DLAŽBA	KER. OBKLAD v=1,5, VOŠ
109	POKOJ	12,57	DŘ. VLISY	VOŠ, LIŠTA PVC
110	T. MÍSTNOST	2,36	PVC	VOŠ, LIŠTA PVC
		100,69 m²		

LEGENDA ZDIVA

- OBVODOVÁ NOSNÁ KONTRUKCE tl. 400mm, ZDIVO HELUZ FAMILY 25 BROUŠENÁ + KZS EPS TL. 150mm $\lambda=0,031W/mK$
- NOSNÁ KONTRUKCE K SOUSEDNÍMU DOMU, tl. 175mm, ZDIVO HELUZ AKU 17,5 + MINERÁLNÍ IZOLACE TL. 20mm
- SÁDROKARTONOVÉ PŘÍČKY TL. 125mm, NOSNÝ PROFIL 75 MM + 60mm MIN. VATY DLE TZ
- 2x SDK OPLÁSTĚNÍ RB 12,5mm, VE VLHKÝCH MÍSTNOSTECH RBI (IMPREGNOVANÉ)

ZNAČKY VE VÝKRESE:

- VZT1 - ODVĚTRÁNÍ TECHNICKÉ MÍSTNOSTI A SPIŽIRNY, PRŮM 100
- VZT2 - ODVĚTRÁNÍ KUCHYNĚ - DIGESTOŘ, PRŮM 150, ŘEŠIT EXT. PŘÍVOD VZDUCHU
- VZT3 - ODVĚTRÁNÍ WC A KOUPELNY NAD STŘECHU, PRŮM 125
- VLP - PROTIPOŽÁRNÍ VÝLEZ NA PŮDU - VIZ TZ D 1.3.

POZNÁMKY:

- PŘEKLADY NAD OTVORY BUDOU TVOŘENY SYSTÉMOVÝMI PŘEKLADY
- PŘESNÉ MATERIÁLOVÉ CHARAKTERISTIKY BUDOU URČENY V DALŠÍM STUPNI PD
- VÝMĚRY MÍSTNOSTÍ STANOVENY Z ROZMĚRŮ BEZ OMÍTEK A OBKLADŮ STĚN
- KONEČNÉ MATERIÁLOVÉ CHARAKTERISTIKY BUDOU DOŘEŠENY DLE PŘÁNÍ INVESTORA V PRŮBĚHU STAVBY



±0,000= 241,00 m.n.n BPV

ZODP. PROJEKTANT	Ing. David Hrabák	FORMÁT A2 MĚŘÍTKO 1:50			
VYPRACOVAL	Ing. David Hrabák				
STAVEBNÍK INVESTOR	Manželé Langerovi, Na Letné 572, 78353 Velká Bystřice				
Dvojdoměk - dům č.1 - Rodinný dům na p.č. 218/3 k.ú. Náměšť na Hané		DATUM 2025/09	STUPEŇ DSP DÍL PD	Č. ZAKÁZKY P24/001 Č. VÝKRESU	3.
PŮDORYS 1.NP			D 1.1.b		