




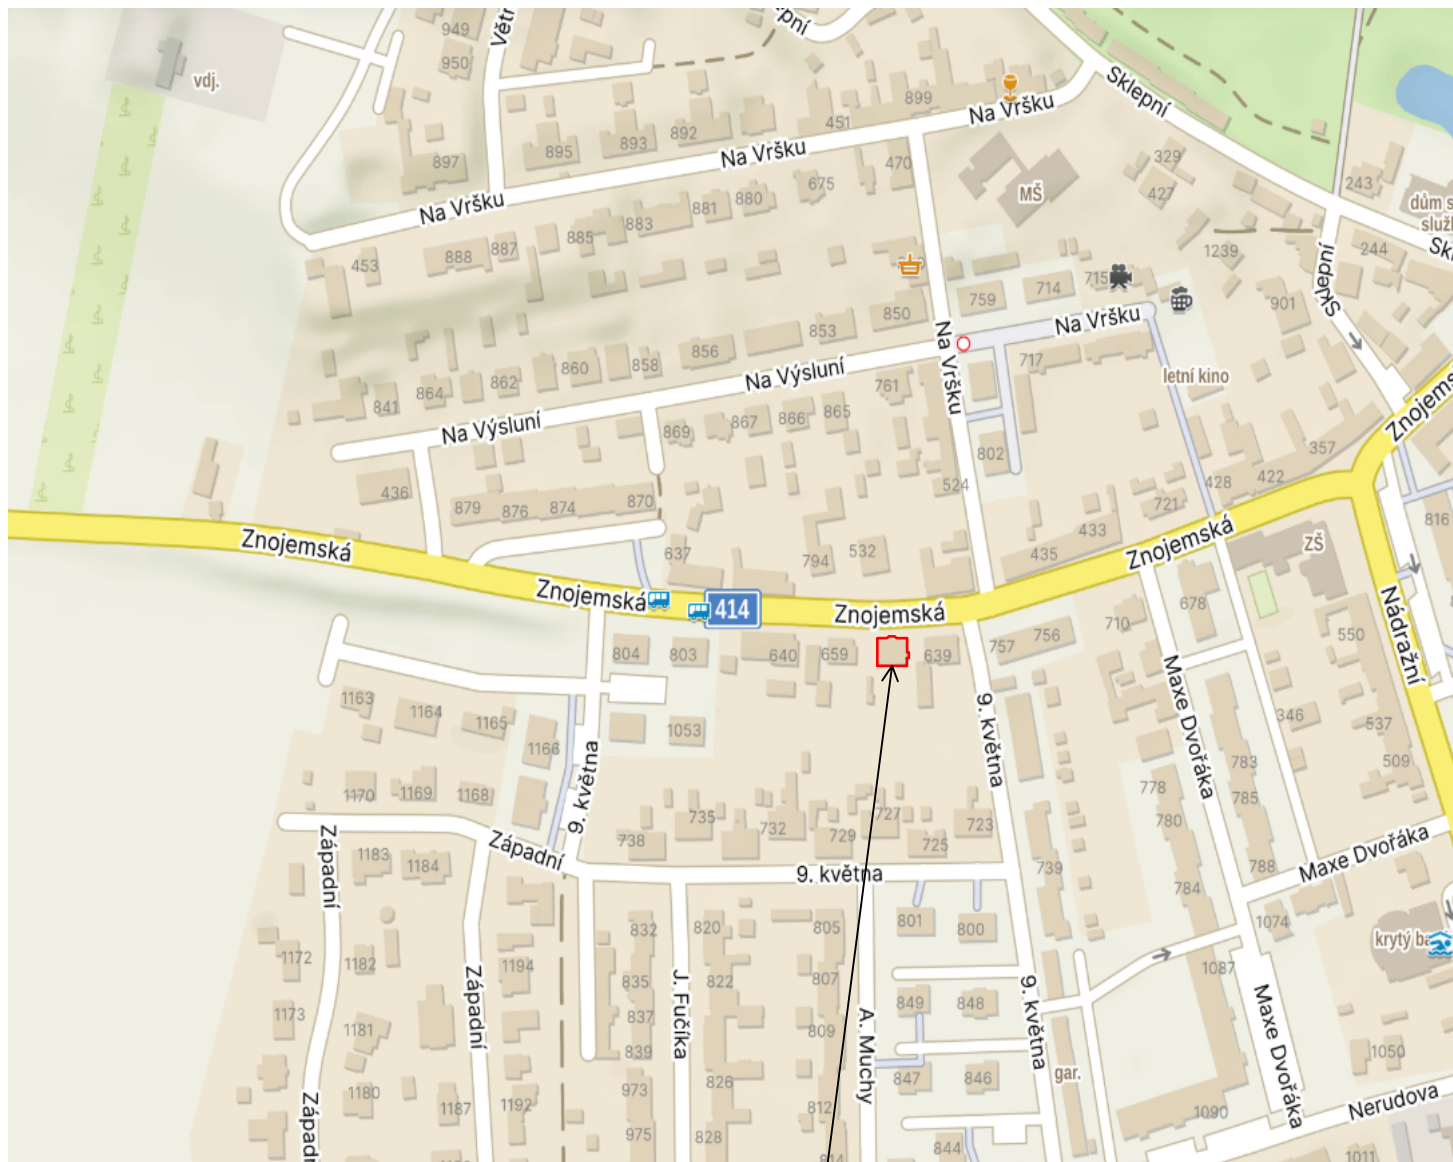

PASPORT RODINNÉHO DOMU
na pozemku parc. č. st. 643
v katastrálním území Hrušovany nad Jevišovkou

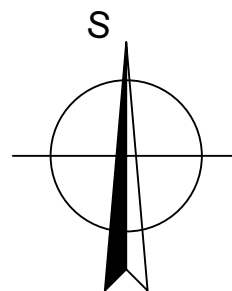

VYPRACOVAL:		KONTROLOVAL:		 PASPORTYS PASPORTY SEDLÁČEK		
JAKUB MEKYŠ		TOMÁŠ SEDLÁČEK				
STAVEBNÍ ÚRAD: Hrušovany nad Jevišovkou		OBECNÍ ÚRAD: Hrušovany nad Jevišovkou				
INVESTOR: Neuwirthová Jarmila Ing., Strýček Jiří						
PROJEKT:				PASPORT RODINNÉHO DOMU na pozemku parc. č. st. 643 v katastrálním území Hrušovany nad Jevišovkou STUPEŇ A DRUH PROJEKTOVÉ DOKUMENTACE PASPORT STAVBY PARÉ Č. 1		
STAVEBNÍ OBJEKT:		S0 01 - RODINNÝ DŮM		DATUM	11/2025	
ČÁST DOKUMENTACE:		C - SITUAČNÍ VÝKRESY		FORMÁT	1xA4	
VÝKRES:				SITUAČNÍ VÝKRES ŠIRŠÍCH VZTAHŮ - VÝKRES Č. C.1		

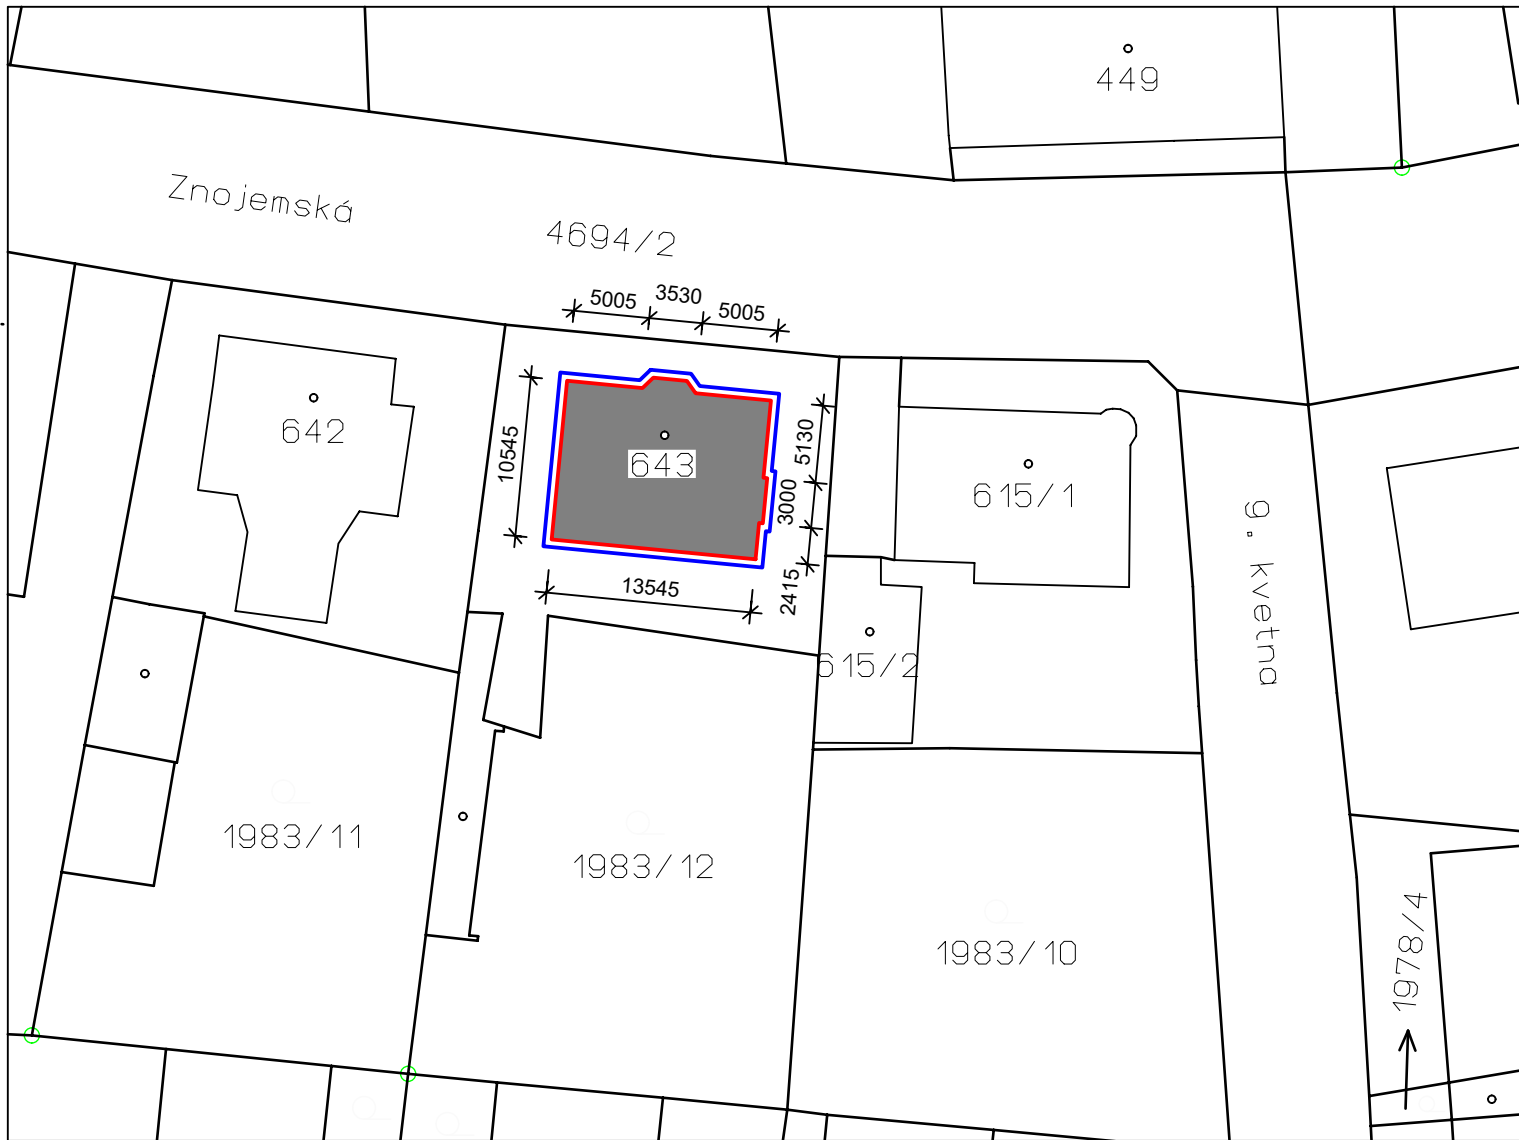

LEGENDA



ŘEŠENÝ OBJEKT



HRANICE ŘEŠENÉHO ÚZEMÍ



HRANICE POZEMKŮ




OKOLNÍ OBJEKTY




BUDOVA



ZAHRADA

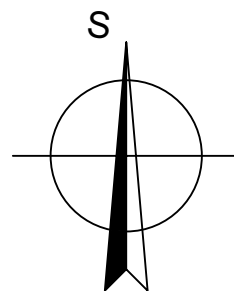

VYPRACOVAL:		KONTROLOVAL:		PASPORTYS PASPORTY SEDLÁČEK		
JAKUB MEKYŠ		TOMÁŠ SEDLÁČEK				
STAVEBNÍ ÚRAD: Hrušovany nad Jevišovkou		OBEČNÍ ÚRAD: Hrušovany nad Jevišovkou				
INVESTOR: Neuwirthová Jarmila Ing., Strýček Jiří						
PROJEKT:		PASPORT RODINNÉHO DOMU na pozemku parc. č. st. 643 v katastrálním území Hrušovany nad Jevišovkou		STUPEŇ A DRUH PROJEKTOVÉ DOKUMENTACE	PASPORT STAVBY	PARÉ Č. 1
STAVEBNÍ OBJEKT:		S0 01 - RODINNÝ DŮM		DATUM	11/2025	
ČÁST DOKUMENTACE:		C - SITUAČNÍ VÝKRESY		FORMÁT	1xA4	
VÝKRES:		KATASTRÁLNÍ SITUAČNÍ VÝKRES		MĚŘÍTKO 1:500	VÝKRES Č. C.2	

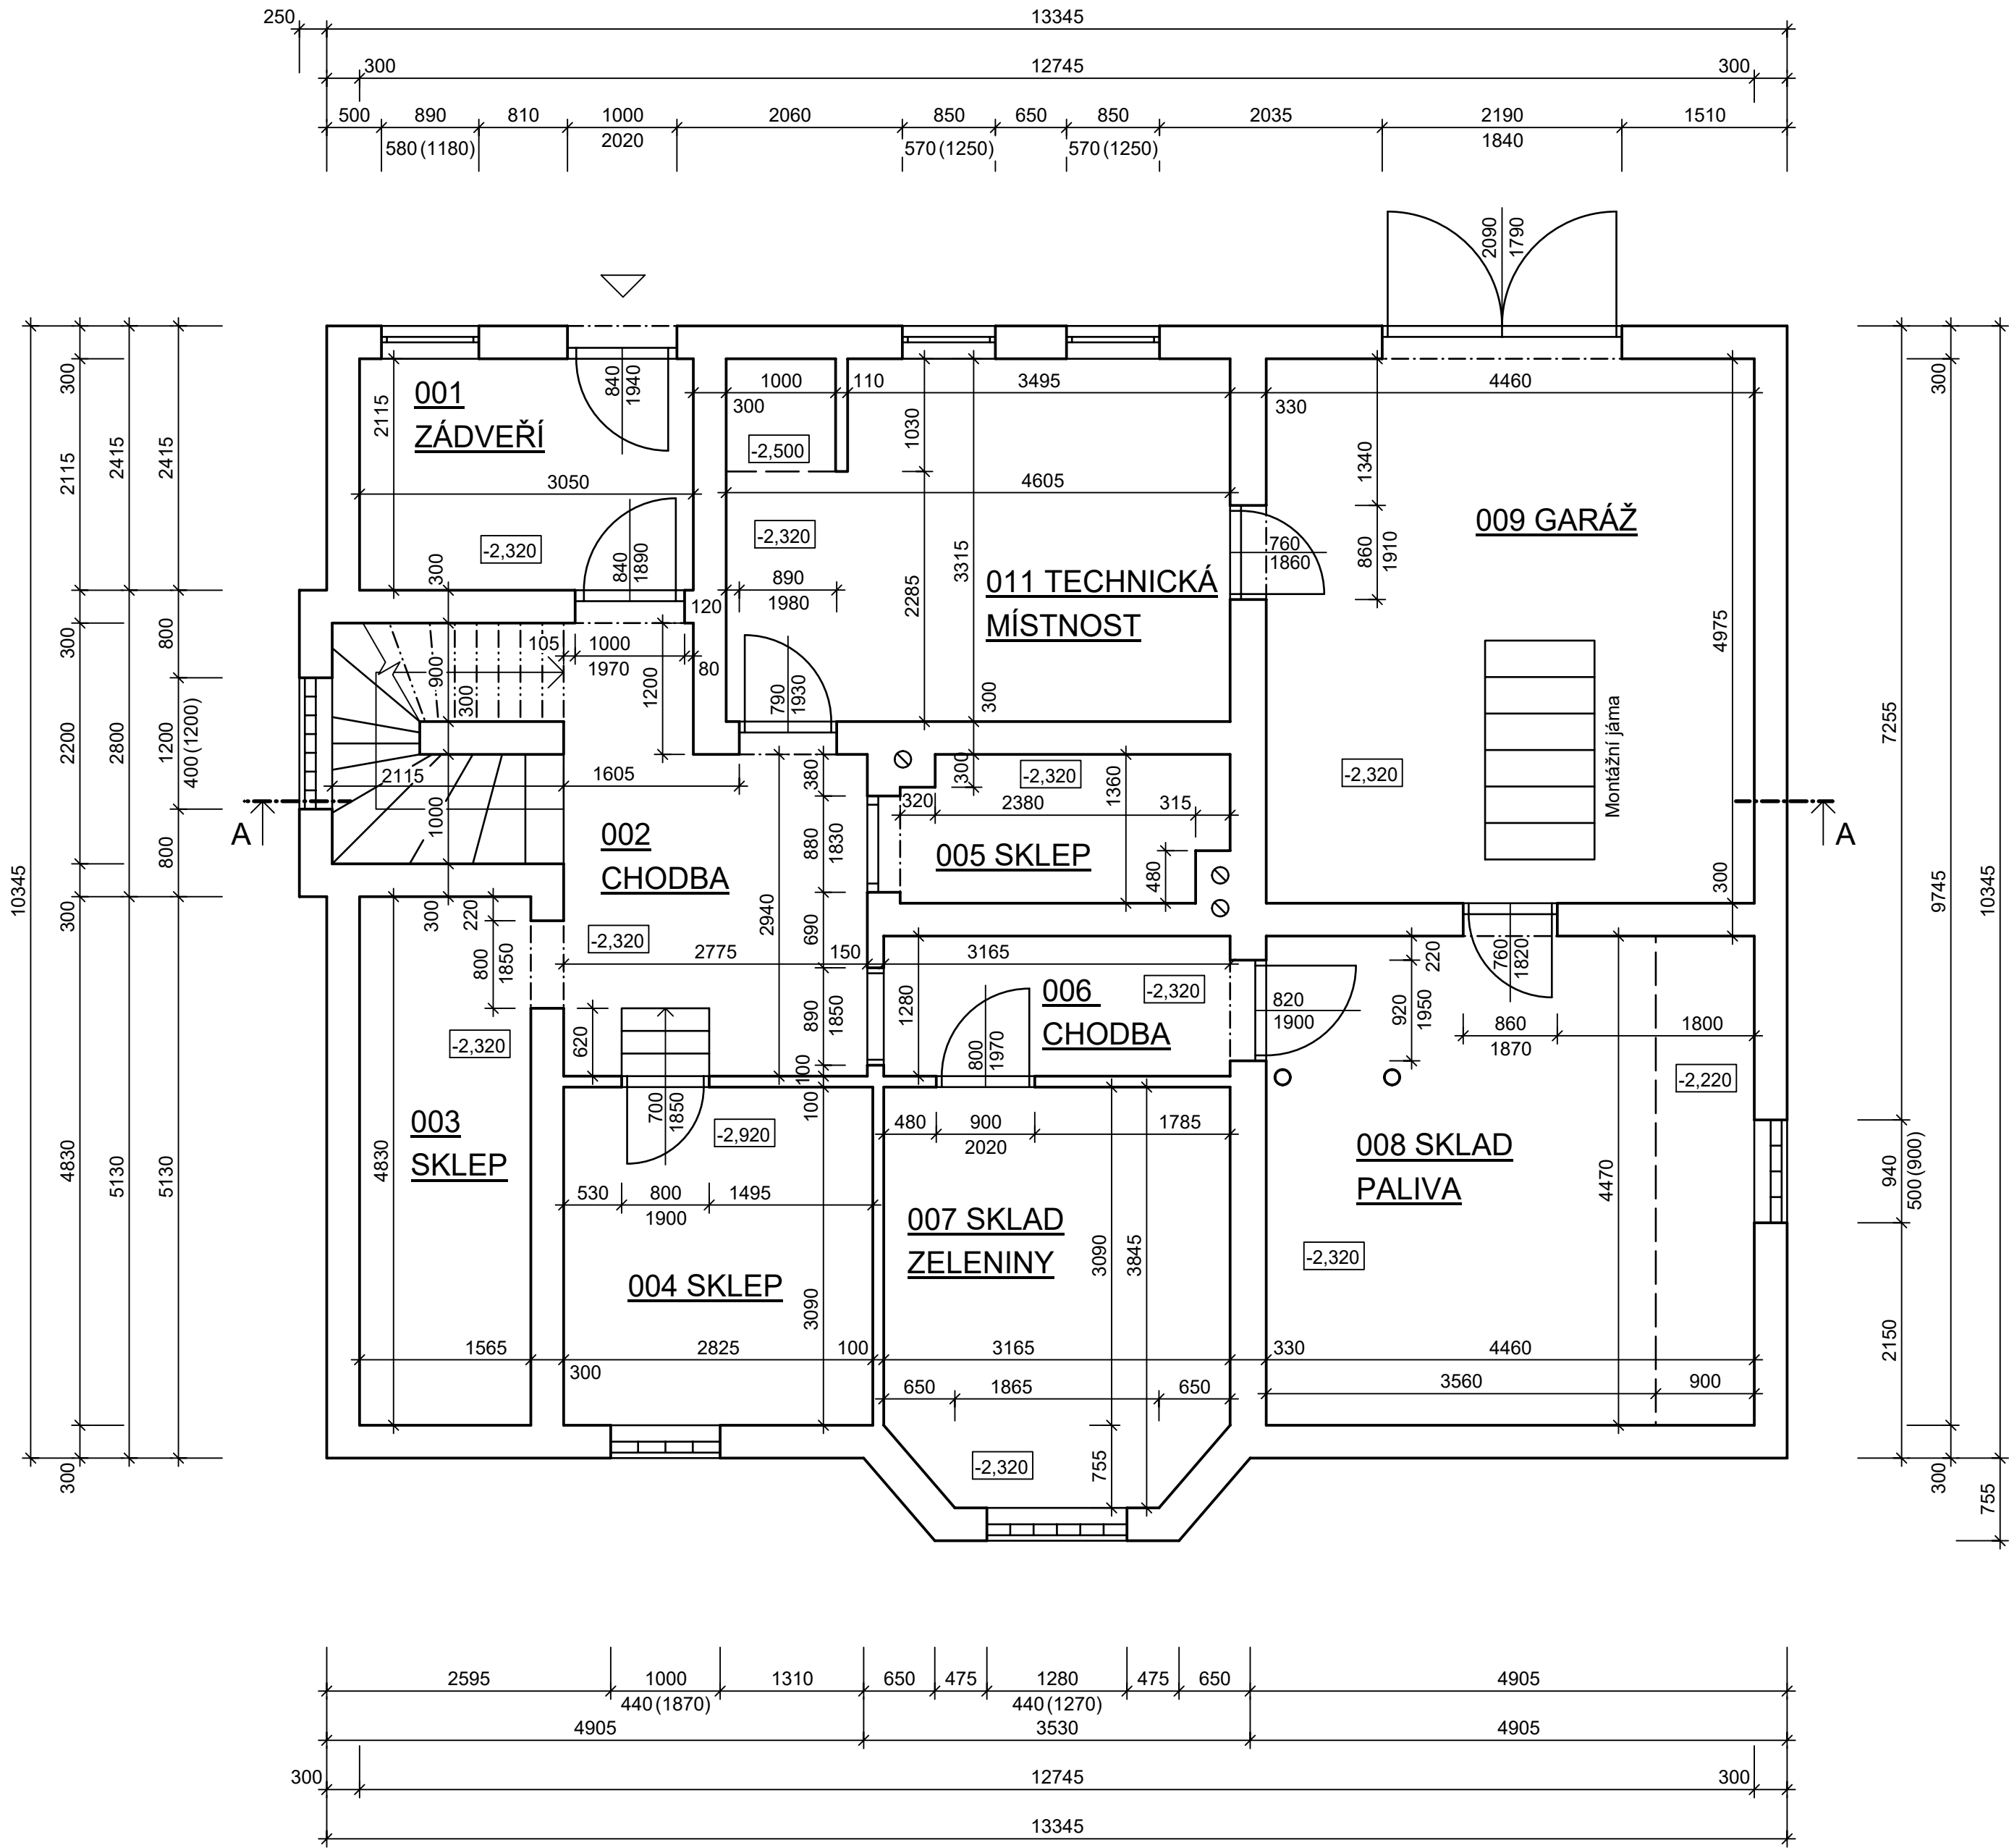

LEGENDA MÍSTNOSTÍ 1.PP

OZN.	NÁZEV MÍSTNOSTÍ	PLOCHA (m²)
001	ZÁDVEŘÍ	6,45
002	CHODBA	13,84
003	SKLEP	7,56
004	SKLEP	8,73
005	SKLEP	3,85
006	CHODBA	4,05
007	SKLAD ZELENINY	11,68
008	SKLAD PALIVA	19,94
009	GARÁŽ	22,19
011	TECHNICKÁ MÍSTNOST	15,15

PODLAHOVÁ PLOCHA 113,44 m²
ZASTAVĚNÁ PLOCHA 140,93 m²


LEGENDA MATERIÁLŮ

STÁVAJÍCÍ KONSTRUKCE

POZNÁMKY


Rozměry uvedené v dokumentaci mají pouze informační charakter. Před provedením stavebních úprav nebo výrobou prvků je nutné provést přesné zaměření na místě; autor dokumentace nenese odpovědnost za případné odchylky.

Půdorysný obvod stavby vychází z podkladů katastrální mapy, nikoliv z geodetického měření. Přesnou polohu a rozměry obvodových konstrukcí je nutné ověřit na místě.

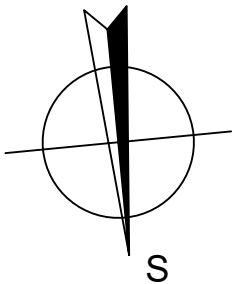

0,000 = stávající podlaží 1NP

VYPRACOVAL:		KONTROLOVAL:		PASPORTYS PASPORTY SEDLÁČEK			
JAKUB MEKÝŠ		TOMÁŠ SEDLÁČEK					
STAVEBNÍ ÚRAD: Hrušovany nad Jevišovkou		OBECNÍ ÚRAD: Hrušovany nad Jevišovkou					
INVESTOR: Neuwirthová Jarmila Ing., Stryček Jiří							
PROJEKT:		PASPORT RODINNÉHO DOMU na pozemku parc. č. st. 643 v katastrálním území Hrušovany nad Jevišovkou		STUPEŇ A DRUH PROJEKTOVÉ DOKUMENTACE	PASPORT STAVBY	PARÉ Č. 1	
STAVEBNÍ OBJEKT:		S0 01 - RODINNÝ DŮM		DATUM		11/2025	
ČÁST DOKUMENTACE:		D - ARCHITEKTONICKO-STAVEBNÍ ŘEŠENÍ		FORMÁT		4xA4	
VÝKRES:		PŮDORYS 1PP		MĚŘÍTKO		VÝKRES Č.	
				1:50		D.1.1.1	

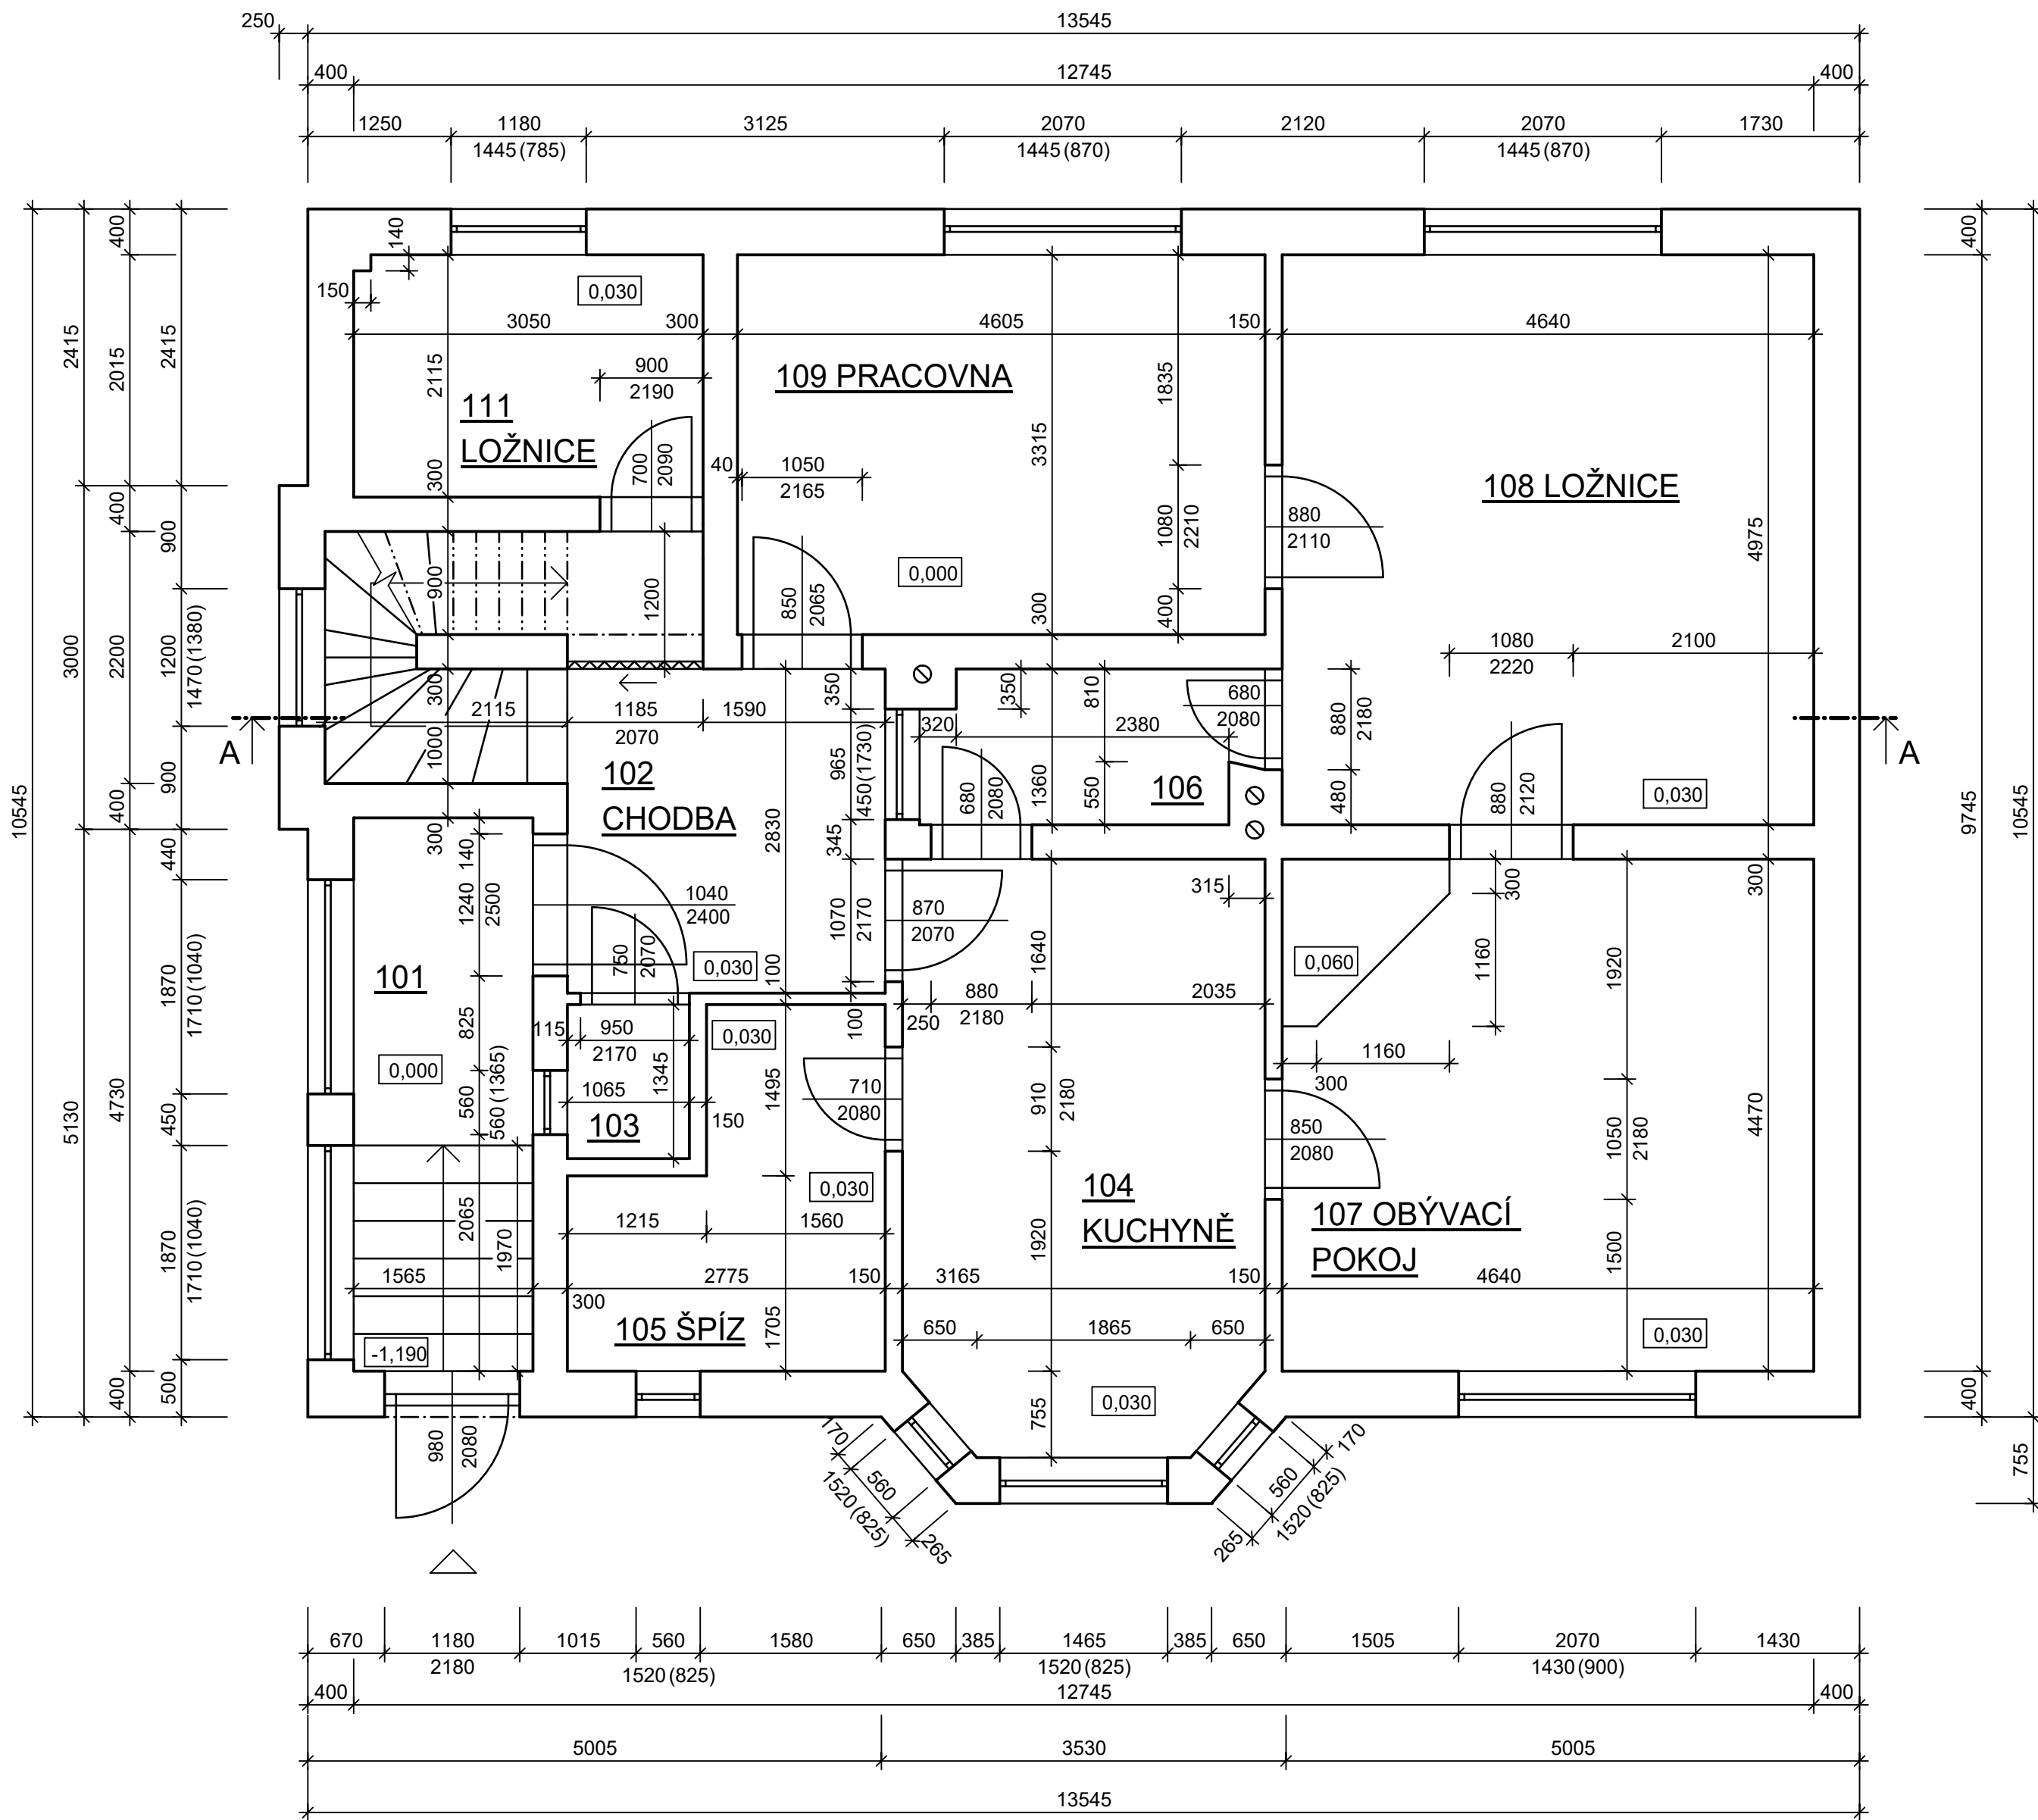

LEGENDA MÍSTNOSTÍ 1.NP

OZN.	NÁZEV MÍSTNOSTÍ	PLOCHA (m²)
101	ZÁDVEŘÍ	7,56
102	CHODBA	13,54
103	WC	1,43
104	KUCHYNĚ	16,05
105	ŠPÍZ	7,06
106	KOUPELNA	3,83
107	OBÝVACÍ POKOJ	20,74
108	LOŽNICE	23,08
109	PRACOVNA	15,27
111	LOŽNICE	6,43

PODLAHOVÁ PLOCHA 114,99 m²
ZASTAVĚNÁ PLOCHA 145,76 m²


LEGENDA MATERIÁLŮ

STÁVAJÍCÍ KONSTRUKCE

POZNÁMKY


Rozměry uvedené v dokumentaci mají pouze informační charakter. Před provedením stavebních úprav nebo výrobou prvků je nutné provést přesné zaměření na místě; autor dokumentace nenese odpovědnost za případné odchylky.

Půdorysný obvod stavby vychází z podkladů katastrální mapy, nikoliv z geodetického měření. Přesnou polohu a rozměry obvodových konstrukcí je nutné ověřit na místě.

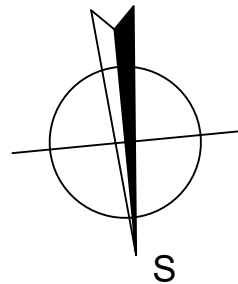

0,000 = stávající podlaží 1NP

VYPRACOVAL:		KONTROLOVAL:		PASPORTYS PASPORTY SEDLÁČEK			
JAKUB MEKYŠ		TOMÁŠ SEDLÁČEK					
STAVEBNÍ ÚRAD: Hrušovany nad Jevišovkou		OBECNÍ ÚRAD: Hrušovany nad Jevišovkou					
INVESTOR: Neuwirthová Jarmila Ing., Strýček Jiří							
PROJEKT:		PASPORT RODINNÉHO DOMU na pozemku parc. č. st. 643 v katastrálním území Hrušovany nad Jevišovkou		STUPEŇ A DRUH PROJEKTOVÉ DOKUMENTACE	PASPORT STAVBY	PARÉ Č. 1	
STAVEBNÍ OBJEKT:		S0 01 - RODINNÝ DŮM		DATUM		11/2025	
ČÁST DOKUMENTACE:		D - ARCHITEKTONICKO-STAVEBNÍ ŘEŠENÍ		FORMÁT		4xA4	
VÝKRES:		PŮDORYS 1NP		MĚŘÍTKO		VÝKRES Č.	
				1:50		D.1.1.2	

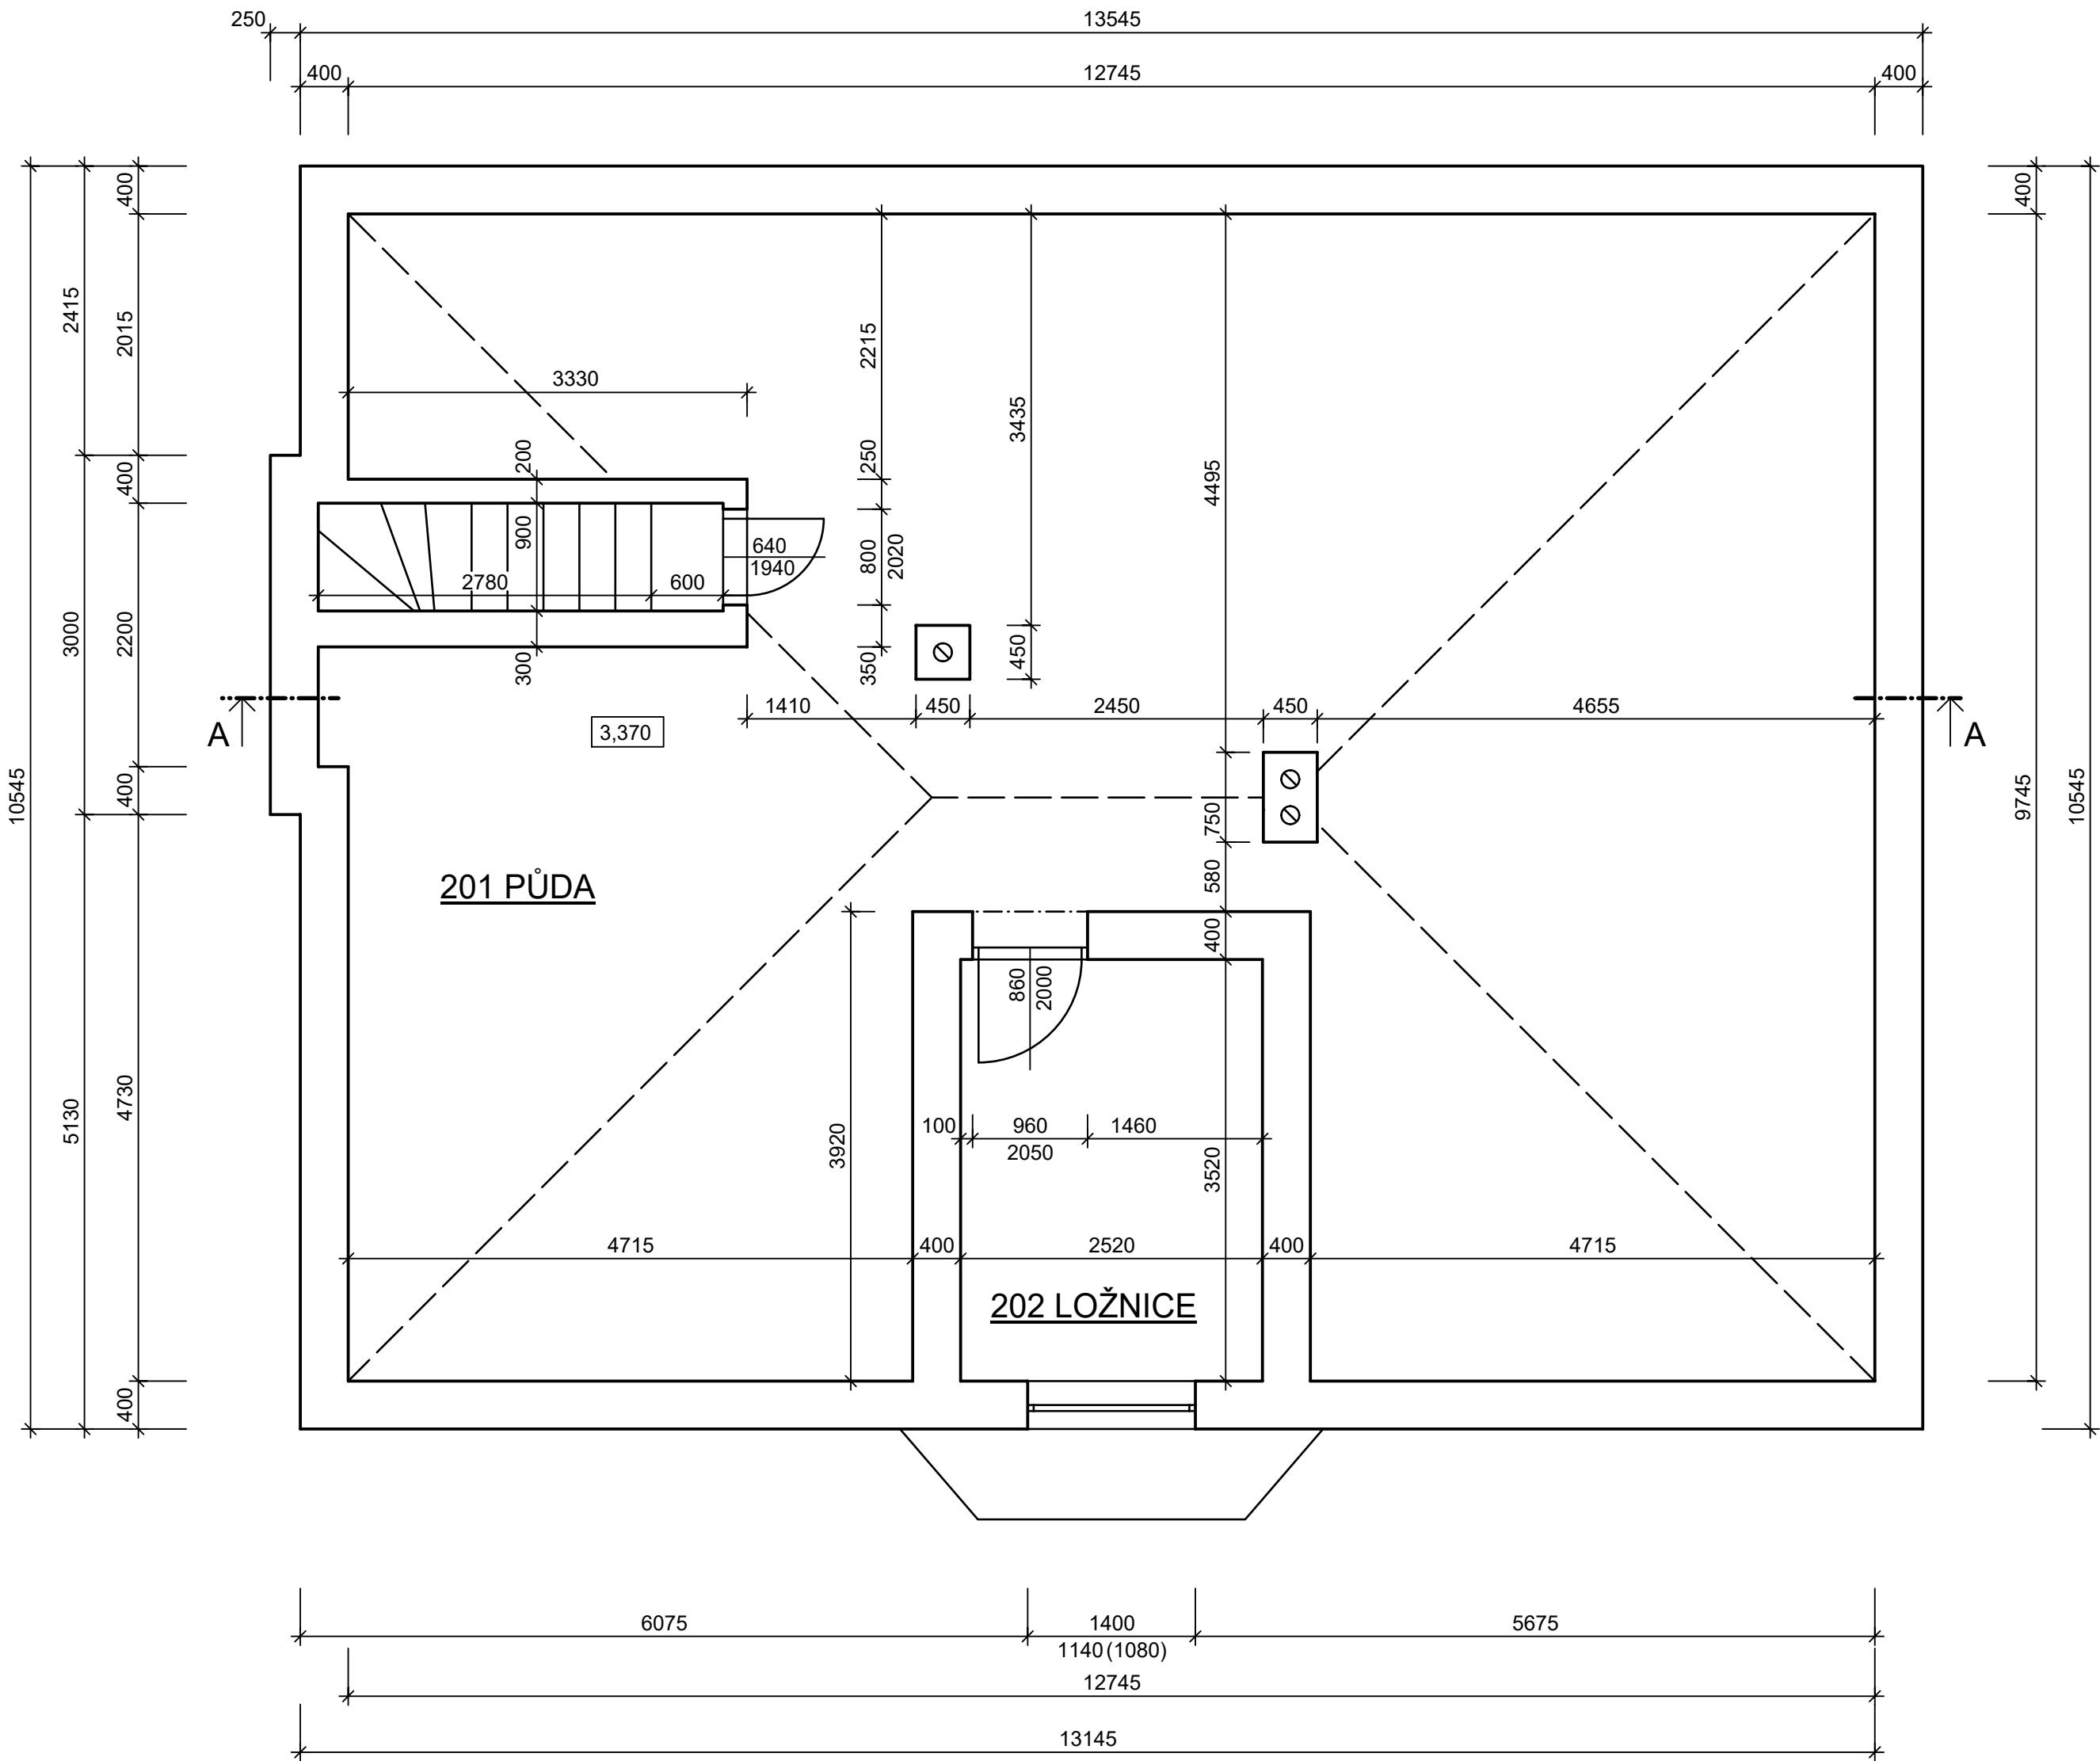

LEGENDA MÍSTNOSTÍ 2.NP

OZN.	NÁZEV MÍSTNOSTÍ	PLOCHA (m²)
201	PŮDA	109,27
202	LOŽNICE	8,87
PODLAHOVÁ PLOCHA		118,14 m²
ZASTAVĚNÁ PLOCHA		145,76 m²


LEGENDA MATERIÁLŮ

	STÁVAJÍCÍ KONSTRUKCE
-------------	----------------------

POZNÁMKY


Rozměry uvedené v dokumentaci mají pouze informační charakter. Před provedením stavebních úprav nebo výrobou prvků je nutné provést přesné zaměření na místě; autor dokumentace nenese odpovědnost za případné odchylky.

Púdorysný obvod stavby vychází z podkladů katastrální mapy, nikoliv z geodetického měření. Přesnou polohu a rozměry obvodových konstrukcí je nutné ověřit na místě.

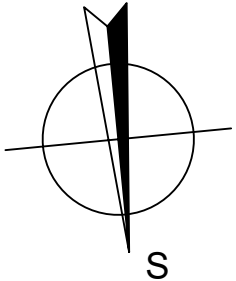

0,000 = stávající podlaží 1NP

VYPRACOVAL:		KONTROLOVAL:		PASPORTYS PASPORTY SEDLÁČEK		
JAKUB MEKYŠ		TOMÁŠ SEDLÁČEK				
STAVEBNÍ ÚRAD: Hrušovany nad Jevišovkou		OBECNÍ ÚRAD: Hrušovany nad Jevišovkou				
INVESTOR: Neuwirthová Jarmila Ing., Strýček Jiří						
PROJEKT:				STUPEŇ A DRUH PROJEKTOVÉ DOKUMENTACE	PASPORT STAVBY	PARÉ Č. 1
PASPORT RODINNÉHO DOMU na pozemku parc. č. st. 643 v katastrálním území Hrušovany nad Jevišovkou						
STAVEBNÍ OBJEKT:				DATUM		
ČÁST DOKUMENTACE:				FORMÁT		
VÝKRES:				MĚŘÍTKO		
PŮDORYS 2NP				1:50		
				VÝKRES Č.		
				D.1.1.3		

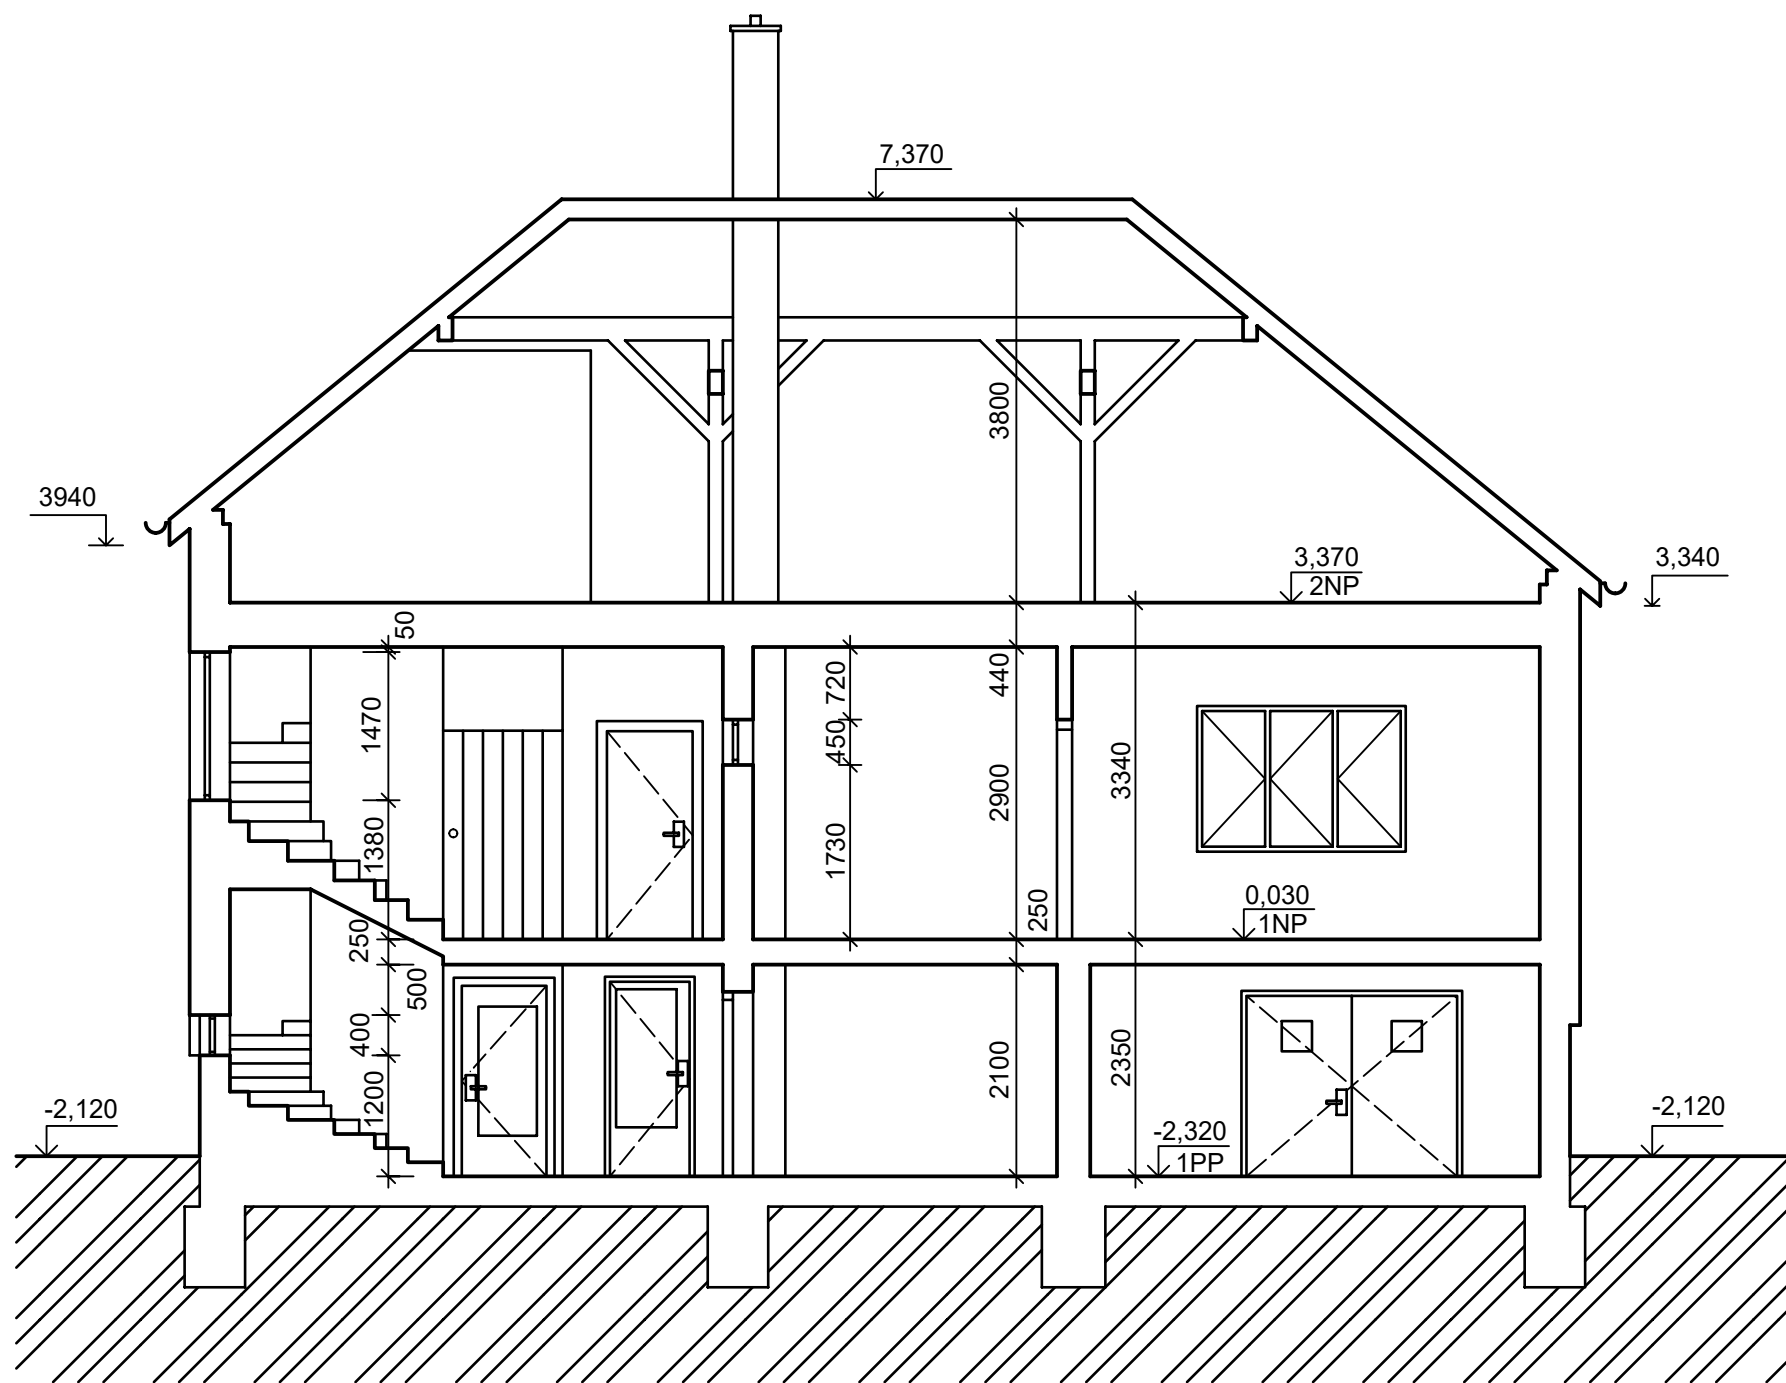

LEGENDA MATERIÁLŮ


-  STÁVAJÍCÍ KONSTRUKCE
-  TERÉN

POZNÁMKY

Rozměry uvedené v dokumentaci mají pouze informační charakter. Před provedením stavebních úprav nebo výrobou prvků je nutné provést přesné zaměření na místě; autor dokumentace nenese odpovědnost za případné odchylky.

Půdorysný obvod stavby vychází z podkladů katastrální mapy, nikoliv z geodetického měření. Přesnou polohu a rozměry obvodových konstrukcí je nutné ověřit na místě.

VYPRACOVAL:		KONTROLOVAL:		PASPORTYS PASPORTY SEDLÁČEK		
JAKUB MEKYŠ		TOMÁŠ SEDLÁČEK				
STAVEBNÍ ÚRAD: Hrušovany nad Jevišovkou		OBECNÍ ÚRAD: Hrušovany nad Jevišovkou				
INVESTOR: Neuwirthová Jarmila Ing., Strýček Jiří						
PROJEKT: PASPORT RODINNÉHO DOMU na pozemku parc. č. st. 643 v katastrálním území Hrušovany nad Jevišovkou				STUPEŇ A DRUH PROJEKTOVÉ DOKUMENTACE	PASPORT STAVBY	PARÉ Č. 1
STAVEBNÍ OBJEKT: S0 01 - RODINNÝ DŮM				DATUM	11/2025	
ČÁST DOKUMENTACE: D - ARCHITEKTONICKO-STAVEBNÍ ŘEŠENÍ				FORMÁT	2xA4	
VÝKRES: ŘEZ A-A				MĚŘÍTKO 1:75	VÝKRES Č. D.1.1.4	

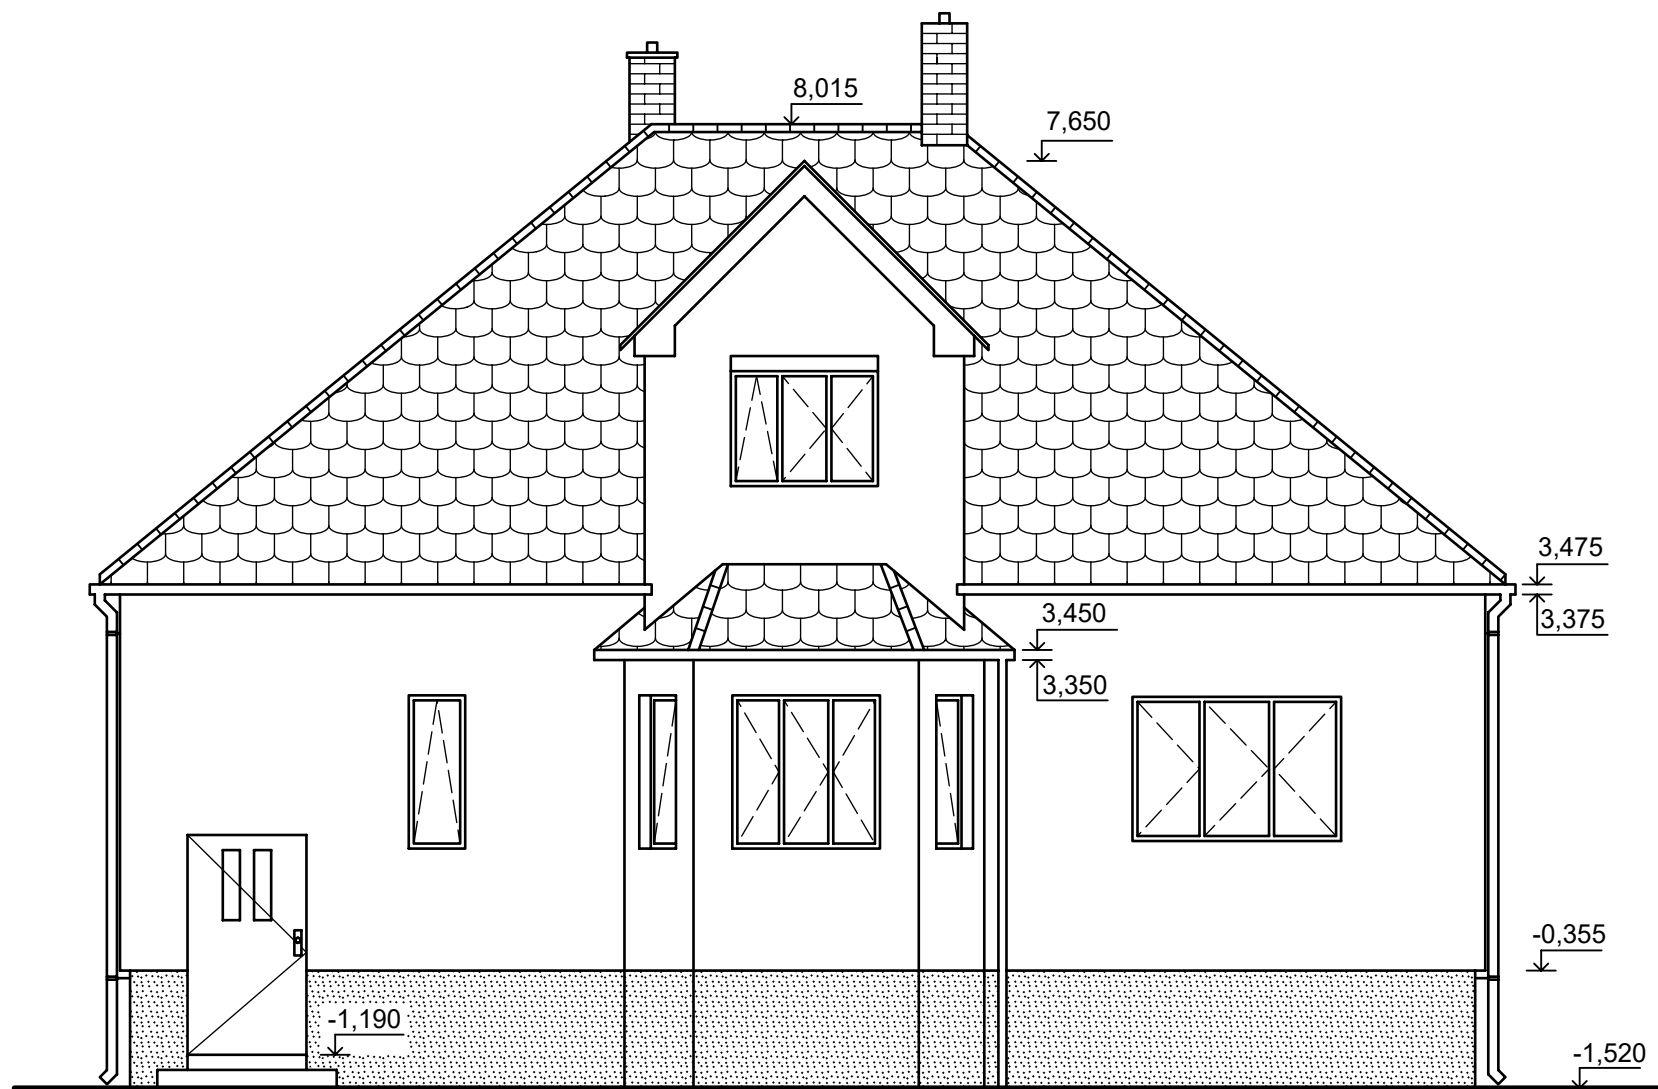


LEGENDA MATERIÁLŮ

- STĚRKOVÁ OMÍTKA
- VÁPENOCEMENTOVÁ STŘÍKANÁ OMÍTKA
- PÁLENÁ KRYTINA BOBROVKA NA HUSTÉ LAŤOVÁNÍ
- CIHLA PLNÁ PÁLENÁ

VYPRACOVAL:	KONTROLOVAL:	 PASPORTYS PASPORTY SEDLÁČEK		
JAKUB MEKYŠ	TOMÁŠ SEDLÁČEK			
STAVEBNÍ ÚRAD: Hrušovany nad Jevišovkou	OBECNÍ ÚRAD: Hrušovany nad Jevišovkou			
INVESTOR: Neuwirthová Jarmila Ing., Strýček Jiří				
PROJEKT:		STUPEŇ A DRUH PROJEKTOVÉ DOKUMENTACE	PASPORT STAVBY	PARÉ Č. 1
PASPORT RODINNÉHO DOMU na pozemku parc. č. st. 643 v katastrálním území Hrušovany nad Jevišovkou				
STAVEBNÍ OBJEKT:		DATUM	11/2025	
ČÁST DOKUMENTACE:		FORMÁT	2xA4	
VÝKRES:		MĚŘÍTKO	VÝKRES Č.	
POHLED SEVERNÍ		1:75	D.1.1.5	




LEGENDA MATERIÁLŮ

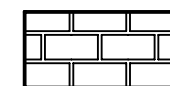


KERAMICKÝ OBKLAD



STĚRKOVÁ OMÍTKA

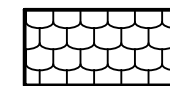

PÁLENÁ KRYTINA BOBROVKA NA HUSTÉ LAŽOVÁNÍ

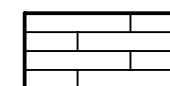

CIHLA PLNÁ PÁLENÁ

VYPRACOVAL:	KONTROLOVAL:	 PASPORTYS PASPORTY SEDLÁČEK		
JAKUB MEKYŠ	TOMÁŠ SEDLÁČEK			
STAVEBNÍ ÚRAD: Hrušovany nad Jevišovkou	OBECNÍ ÚRAD: Hrušovany nad Jevišovkou			
INVESTOR: Neuwirthová Jarmila Ing., Strýček Jiří				
PROJEKT: PASPORT RODINNÉHO DOMU na pozemku parc. č. st. 643 v katastrálním území Hrušovany nad Jevišovkou		STUPEŇ A DRUH PROJEKTOVÉ DOKUMENTACE	PASPORT STAVBY	PARÉ Č. 1
STAVEBNÍ OBJEKT: S0 01 - RODINNÝ DŮM		DATUM	11/2025	
ČÁST DOKUMENTACE: D - ARCHITEKTONICKO-STAVEBNÍ ŘEŠENÍ		FORMÁT	2xA4	
VÝKRES: POHLED JIŽNÍ		MĚŘÍTKO 1:75	VÝKRES Č. D.1.1.6	