


PROJEKT	
RODINNÝ DŮM	
BABICE – BABIČKY p.č. st. 387	
INVESTOR	
Ing. Ivan Fedorciv U Věže 2011/3 Horní Počernice 193 00 Praha 9	
PROJEKTANT	
ABM architekti Ing.arch. Andrej Kušnierik	
kancelář: Masarykovo nábřeží 22 110 00 PRAHA 1 tel.: +420 608 770 003 kusnierik@gmx.com	
STUPEŇ PROJEKTU	
DOKUMENTACE STÁVAJÍCÍHO STAVU	
Výškový systém RELATIVNÍ	
NÁZEV DOKUMENTACE	
PASPORT OBJEKTU	
Paré	
DATUM 23-01-2017	

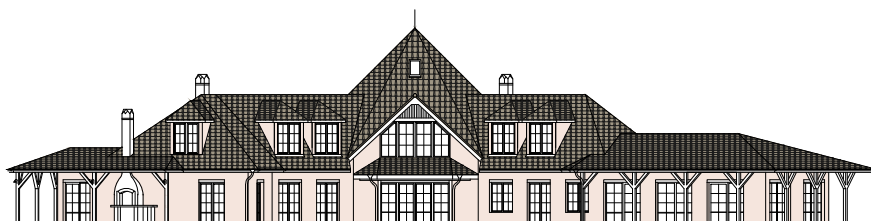

OBSAH PROJEKTOVÉ DOKUMENTACE

01 SITUAČNÍ VÝKRES: ZÁKRES DO KATASTRÁLNÍ MAPY

02 SITUAČNÍ VÝKRES: ZAHRADA

03 PŮDORYS 1.PP

04 PŮDORYS 1.NP

05 PŮDORYS 2.NP

06 PŮDORYS 3.NP

07 PŮDORYS STŘECHY


08 ŘEZ A–A

09 ŘEZ B–B


10 POHLED JIHOZÁPADNÍ

11 POHLED JIHOVÝCHODNÍ


12 POHLED SEVERNÍ

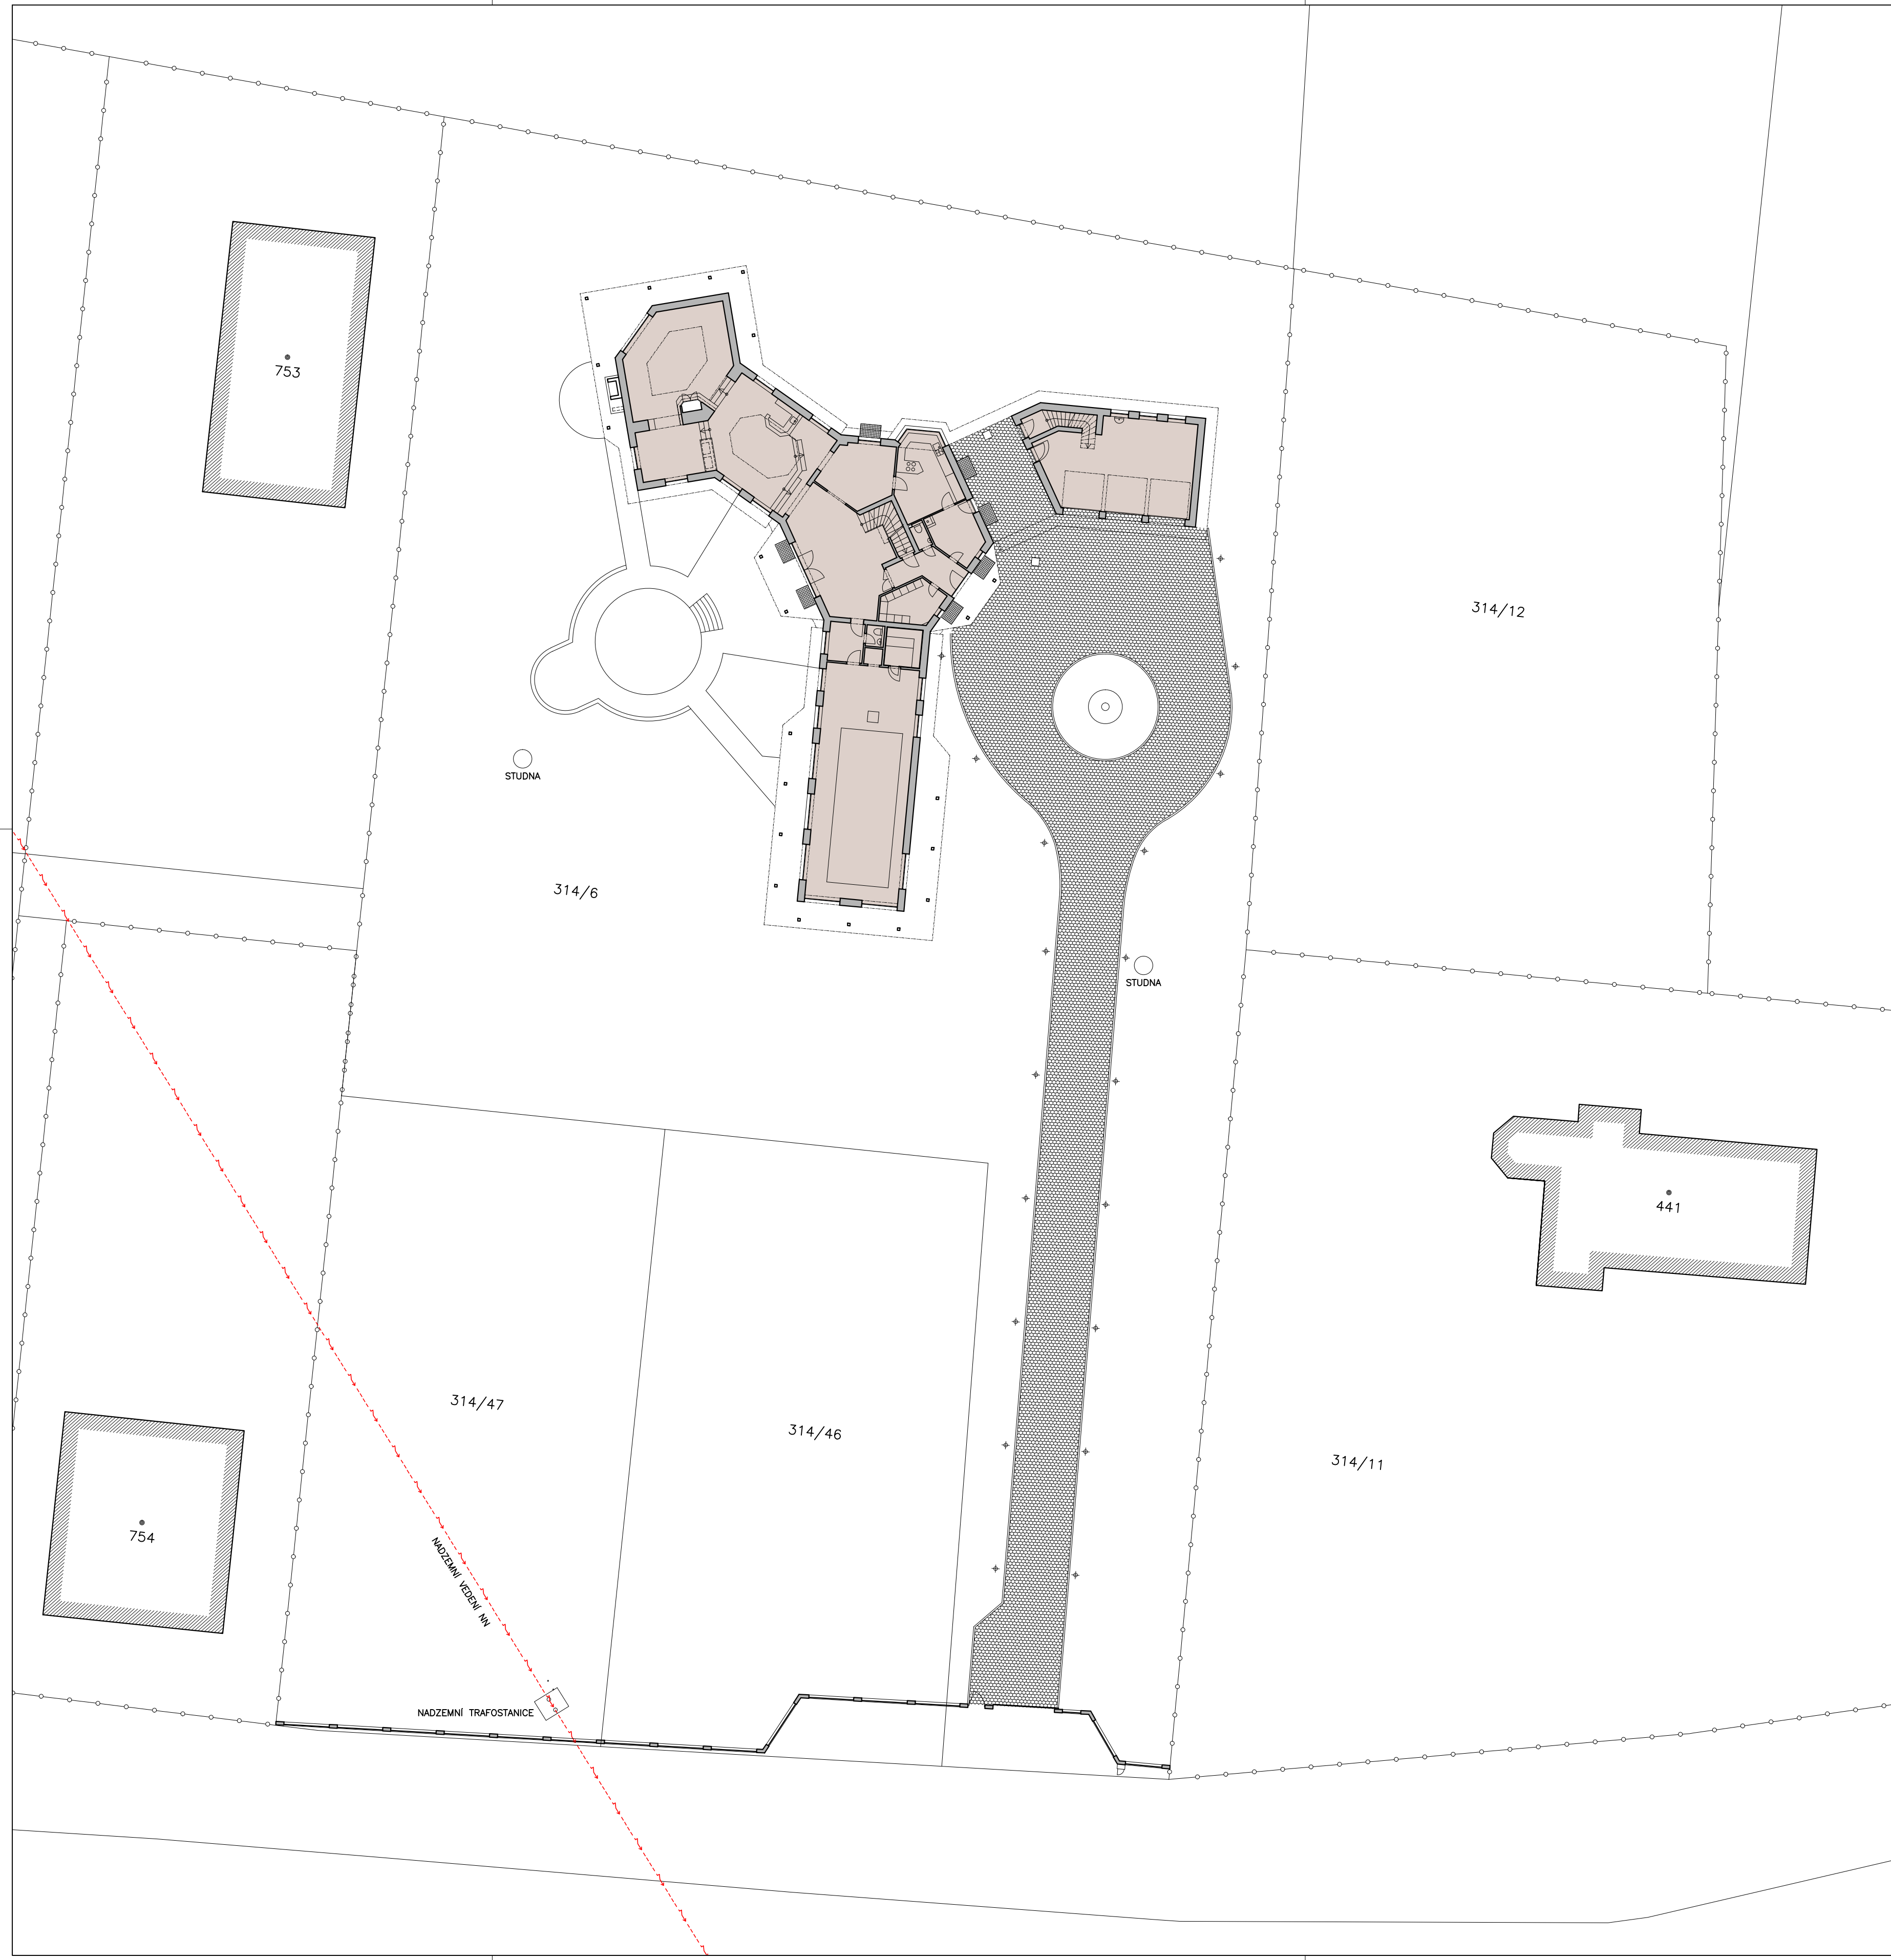


PROJEKT	
RODINNÝ DŮM	
BABICE – BABIČKY p.č. st. 387	
INVESTOR	
Ing. Ivan Fedorciv	
U Věže 2011/3 Horní Počernice 193 00 Praha 9	
PROJEKTANT	
ABM architekti Ing.arch. Andrej Kušnierik	
kancelář: Masarykovo nábřeží 22 110 00 PRAHA 1 tel.: +420 608 770 003 kusnierik@gmx.com	
POZNÁMKY	
STUPEŇ PROJEKTU	
DOKUMENTACE	
STÁVAJÍCÍHO STAVU	
Výškový systém RELATIVNÍ	
MĚŘITKO 1:250	
NÁZEV VÝKRESU	
SITUAČNÍ VÝKRES: ZAHRADA	
	02
DATUM	23-01-2017

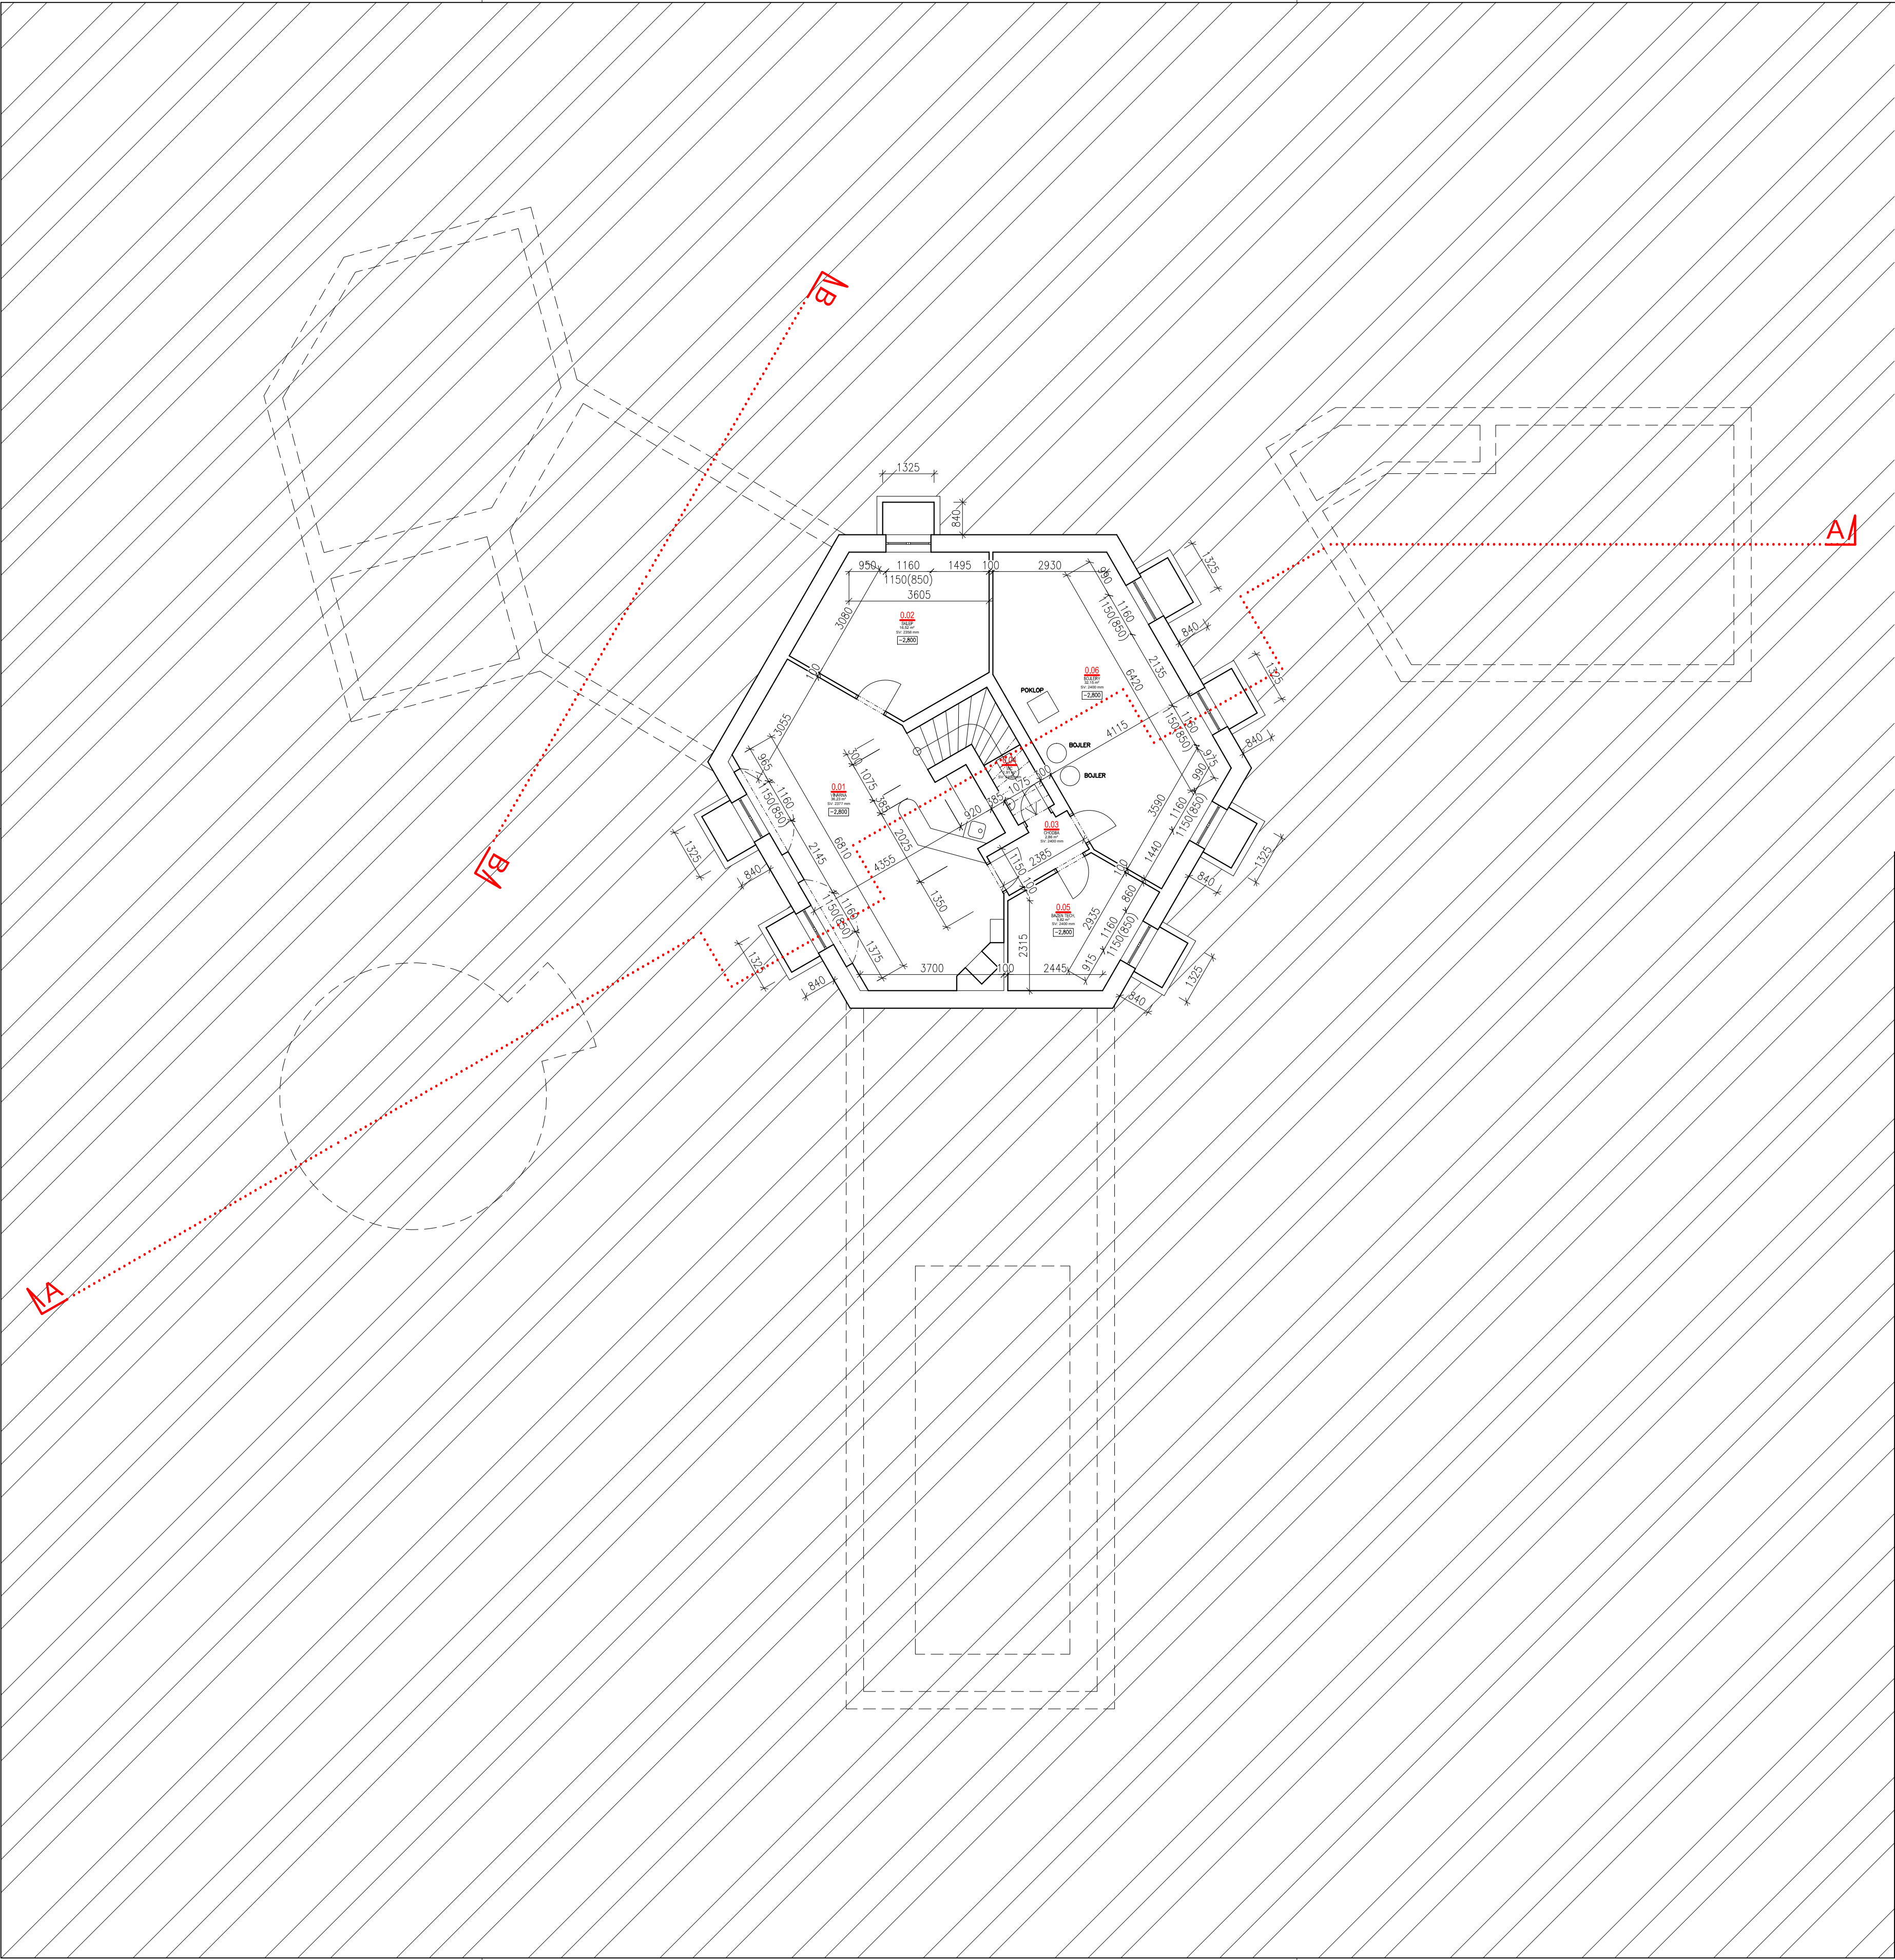


PROJEKT	
RODINNÝ DŮM	
BABICE – BABIČKY p.č. st. 387	
INVESTOR	
Ing. Ivan Fedorciv	
U Věže 2011/3 Horní Počernice 193 00 Praha 9	
PROJEKTANT	
ABM architekti Ing.arch. Andrej Kušnierik	
kancelář: Masarykovo nábřeží 22 110 00 PRAHA 1 tel.: +420 608 770 003 kusnierik@gmx.com	
POZNÁMKY	
STUPEŇ PROJEKTU	
DOKUMENTACE STÁVAJÍCÍHO STAVU	
Výškový systém RELATIVNÍ	
MĚŘITKO	1:100
NÁZEV VÝKRESU	
PŮDORYS 1.PP	
	03
DATUM	23-01-2017

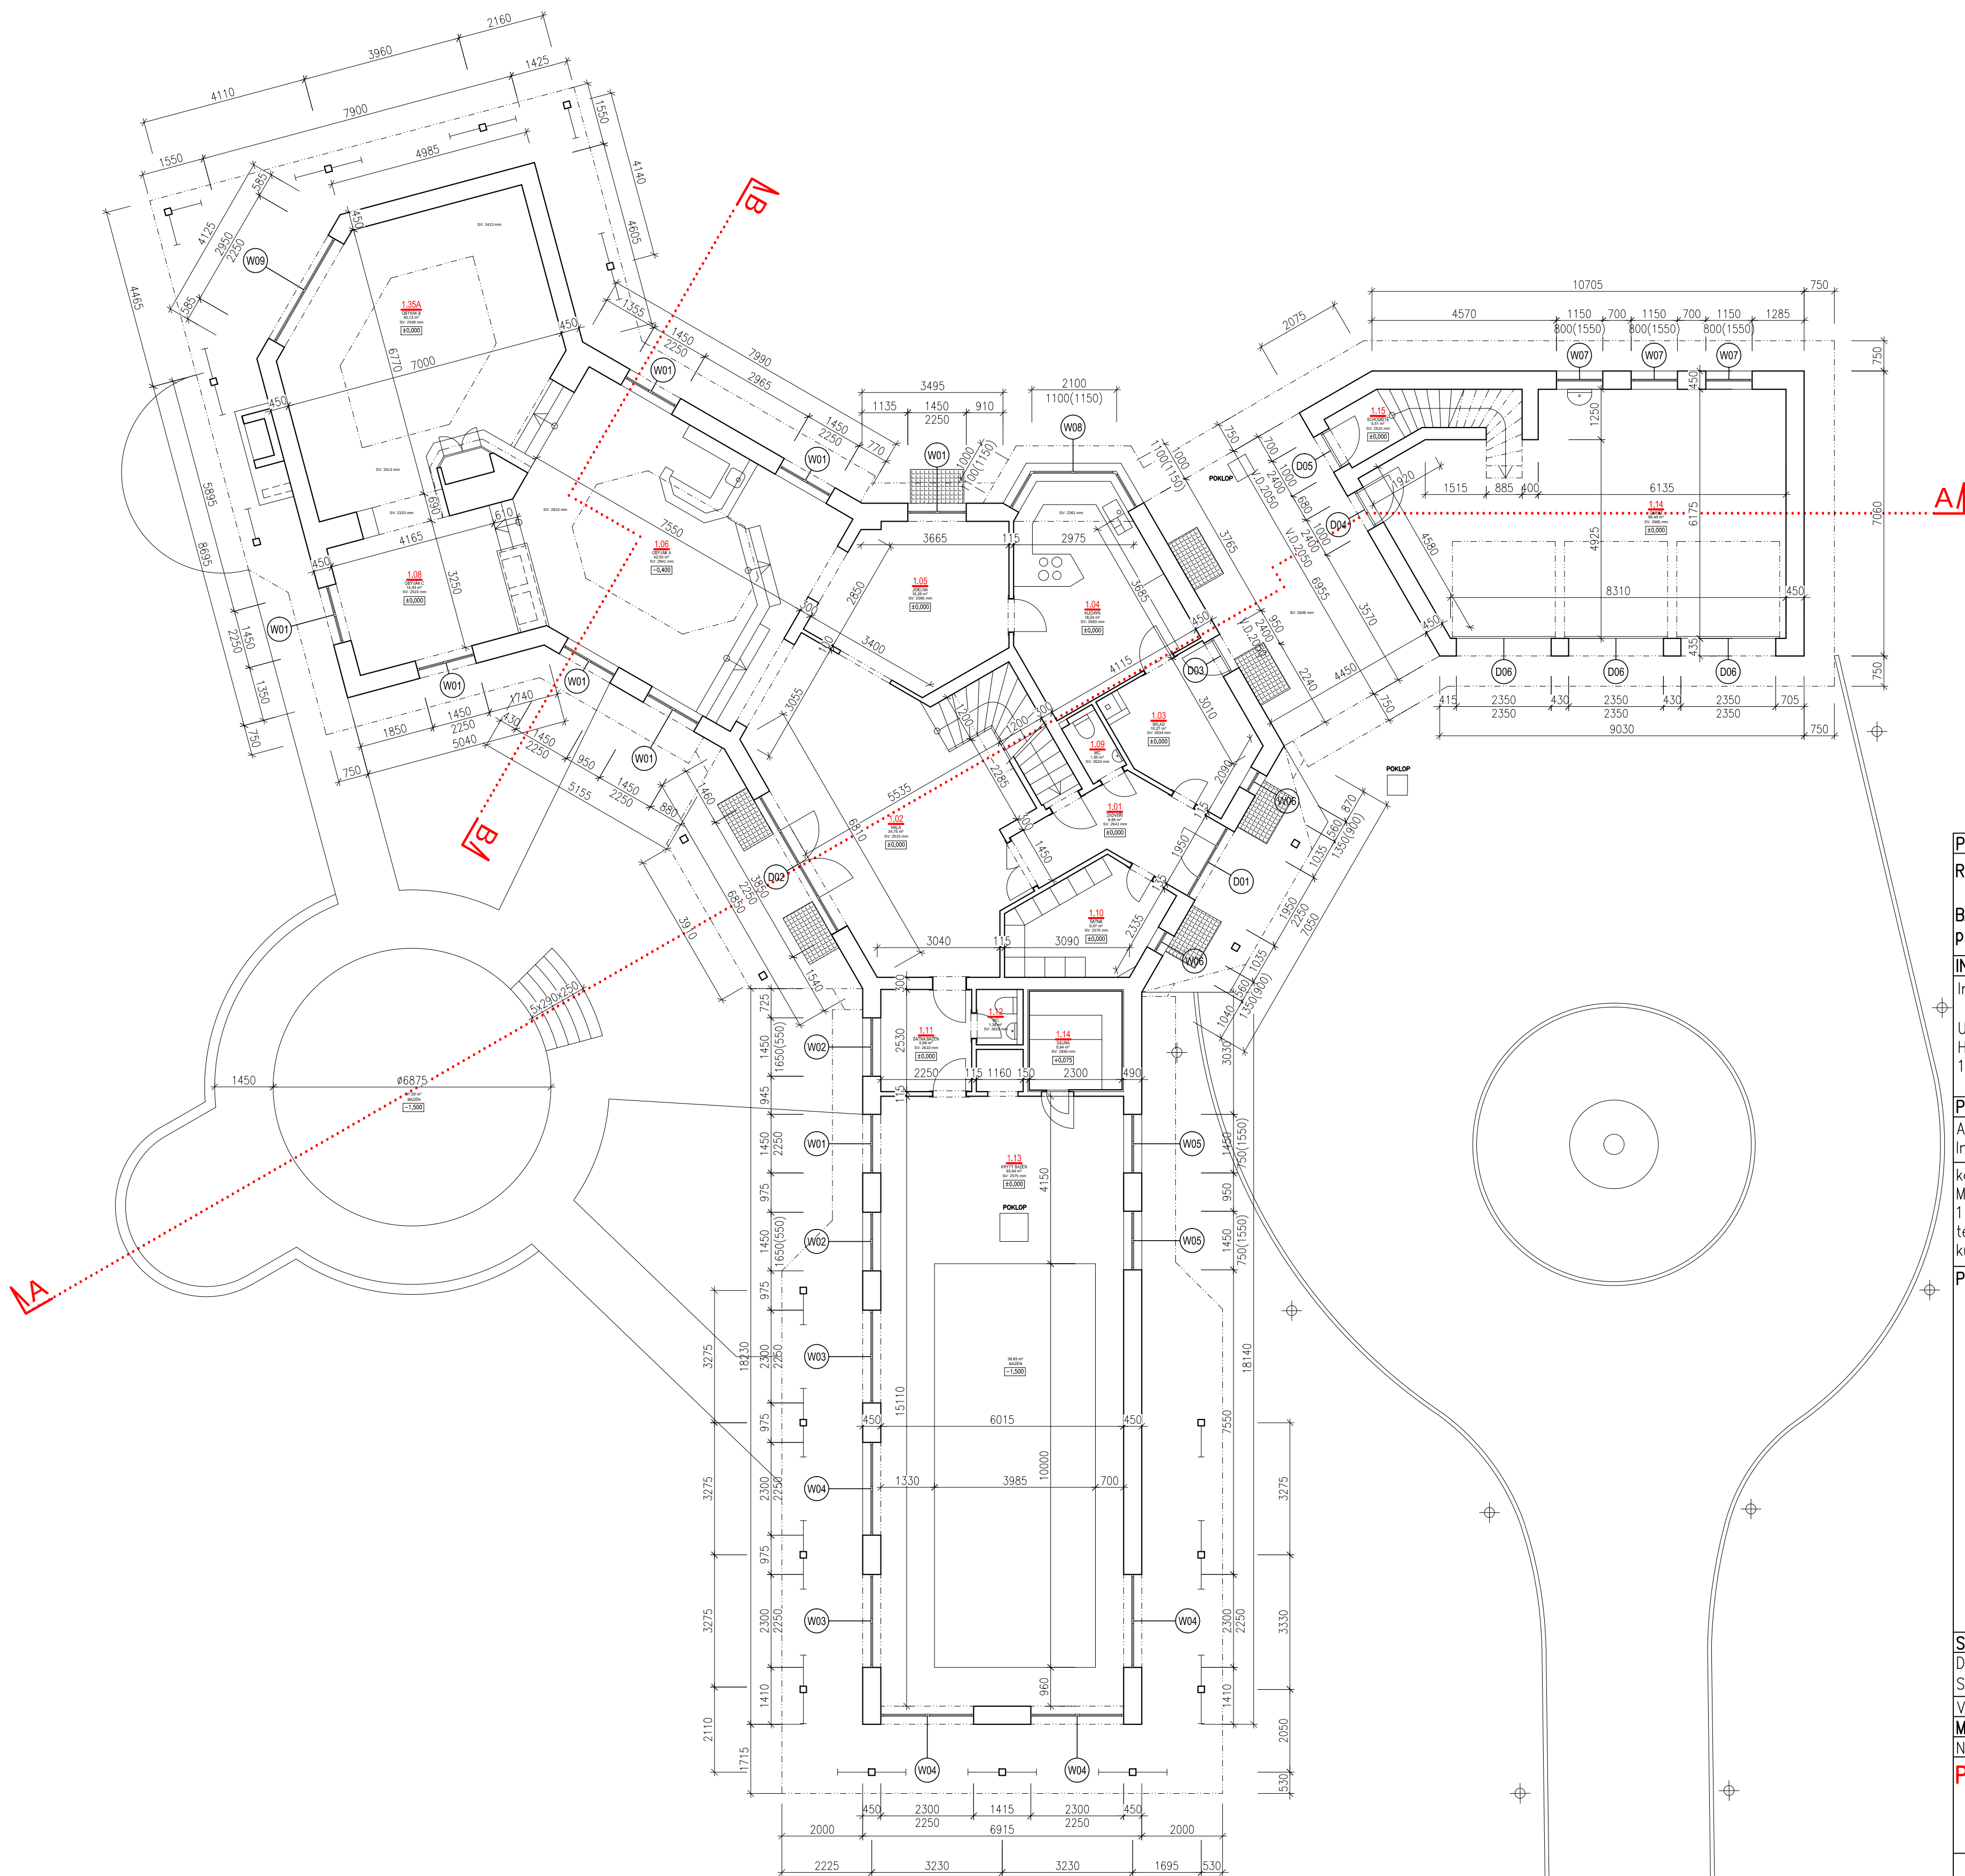



PROJEKT	
RODINNÝ DŮM	
BABICE – BABIČKY p.č. st. 387	
INVESTOR	
Ing. Ivan Fedorciv	
U Věže 2011/3 Horní Počernice 193 00 Praha 9	
PROJEKTANT	
ABM architekti Ing.arch. Andrej Kušnierik	
kancelář: Masarykovo nábřeží 22 110 00 PRAHA 1 tel.: +420 608 770 003 kusnierik@gmx.com	
POZNÁMKY	
STUPEŇ PROJEKTU	
DOKUMENTACE STÁVAJÍCÍHO STAVU	
Výškový systém RELATIVNÍ	
MĚŘITKO 1:100	
NÁZEV VÝKRESU	
PŮDORYS 1.NP	
	04
DATUM	23-01-2017

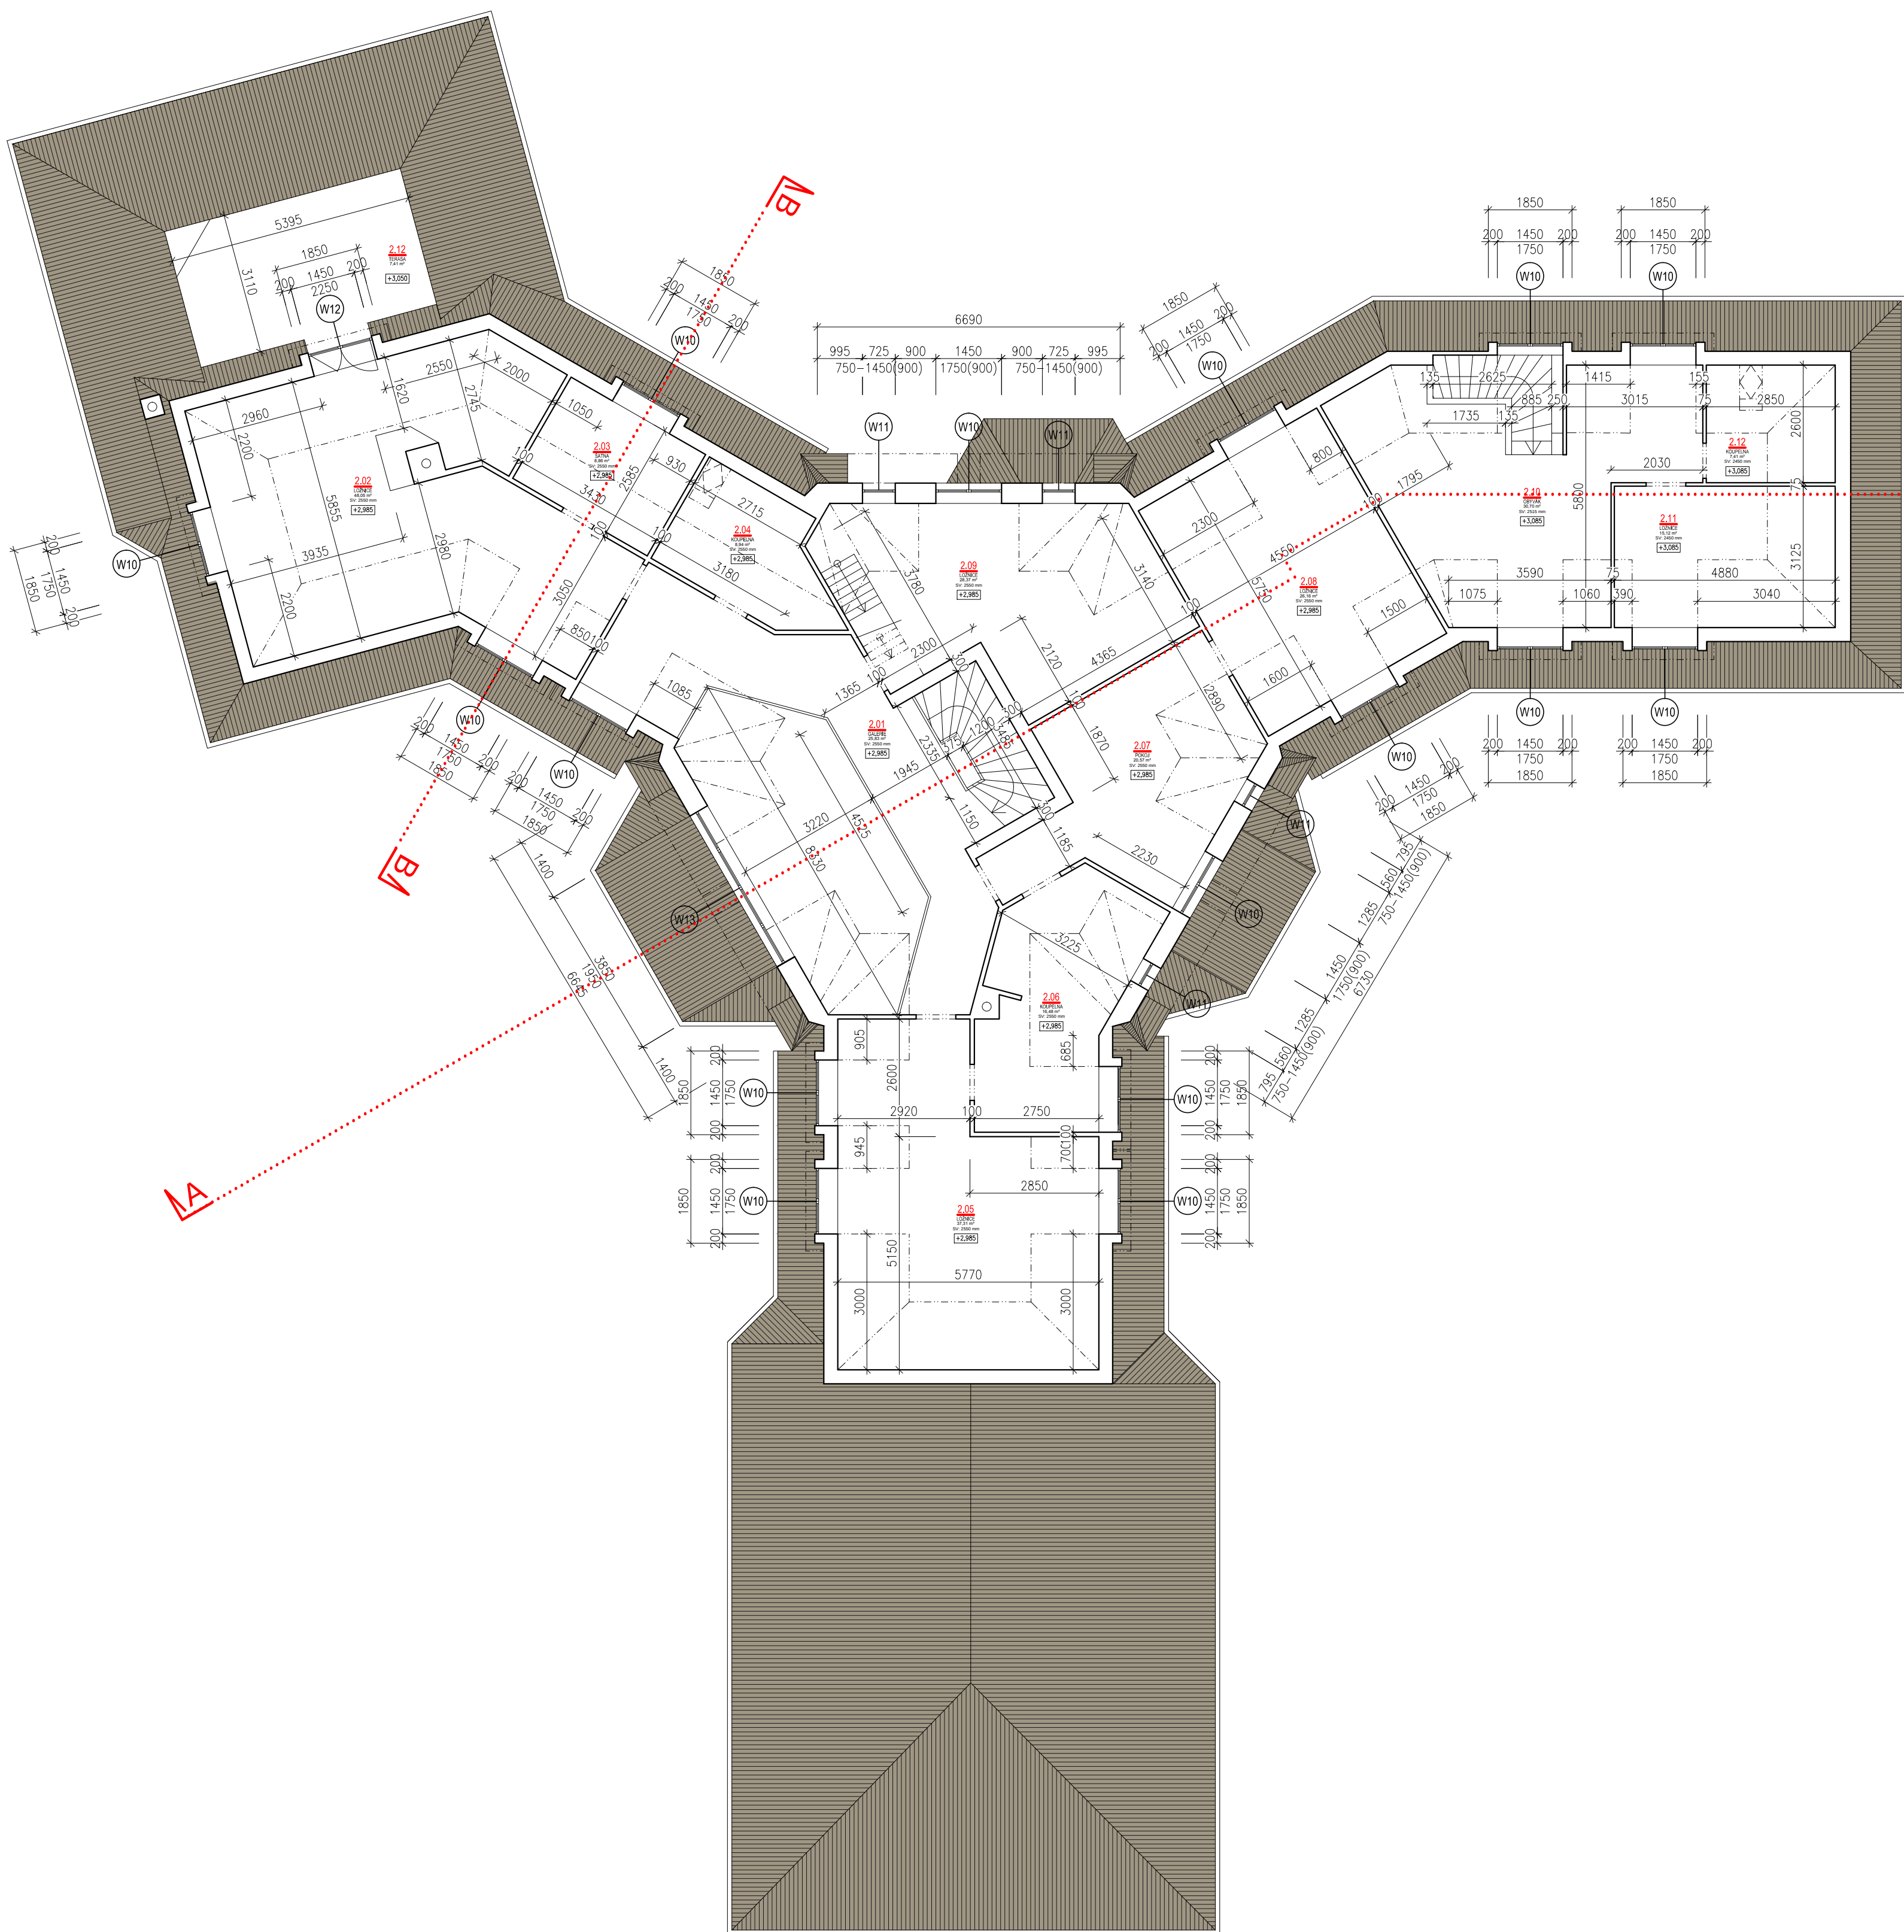

PROJEKT	
RODINNÝ DŮM	
BABICE – BABIČKY p.č. st. 387	
INVESTOR	
Ing. Ivan Fedorciv	
U Věže 2011/3 Horní Počernice 193 00 Praha 9	
PROJEKTANT	
ABM architekti Ing.arch. Andrej Kušnierik	
kancelář: Masarykovo nábřeží 22 110 00 PRAHA 1 tel.: +420 608 770 003 kusnierik@gmx.com	
POZNÁMKY	
STUPEŇ PROJEKTU	
DOKUMENTACE STÁVAJÍCÍHO STAVU	
Výškový systém RELATIVNÍ	
MĚŘITKO 1:100	
NÁZEV VÝKRESU	
PŮDORYS 2.NP	
05	
DATUM	23-01-2017

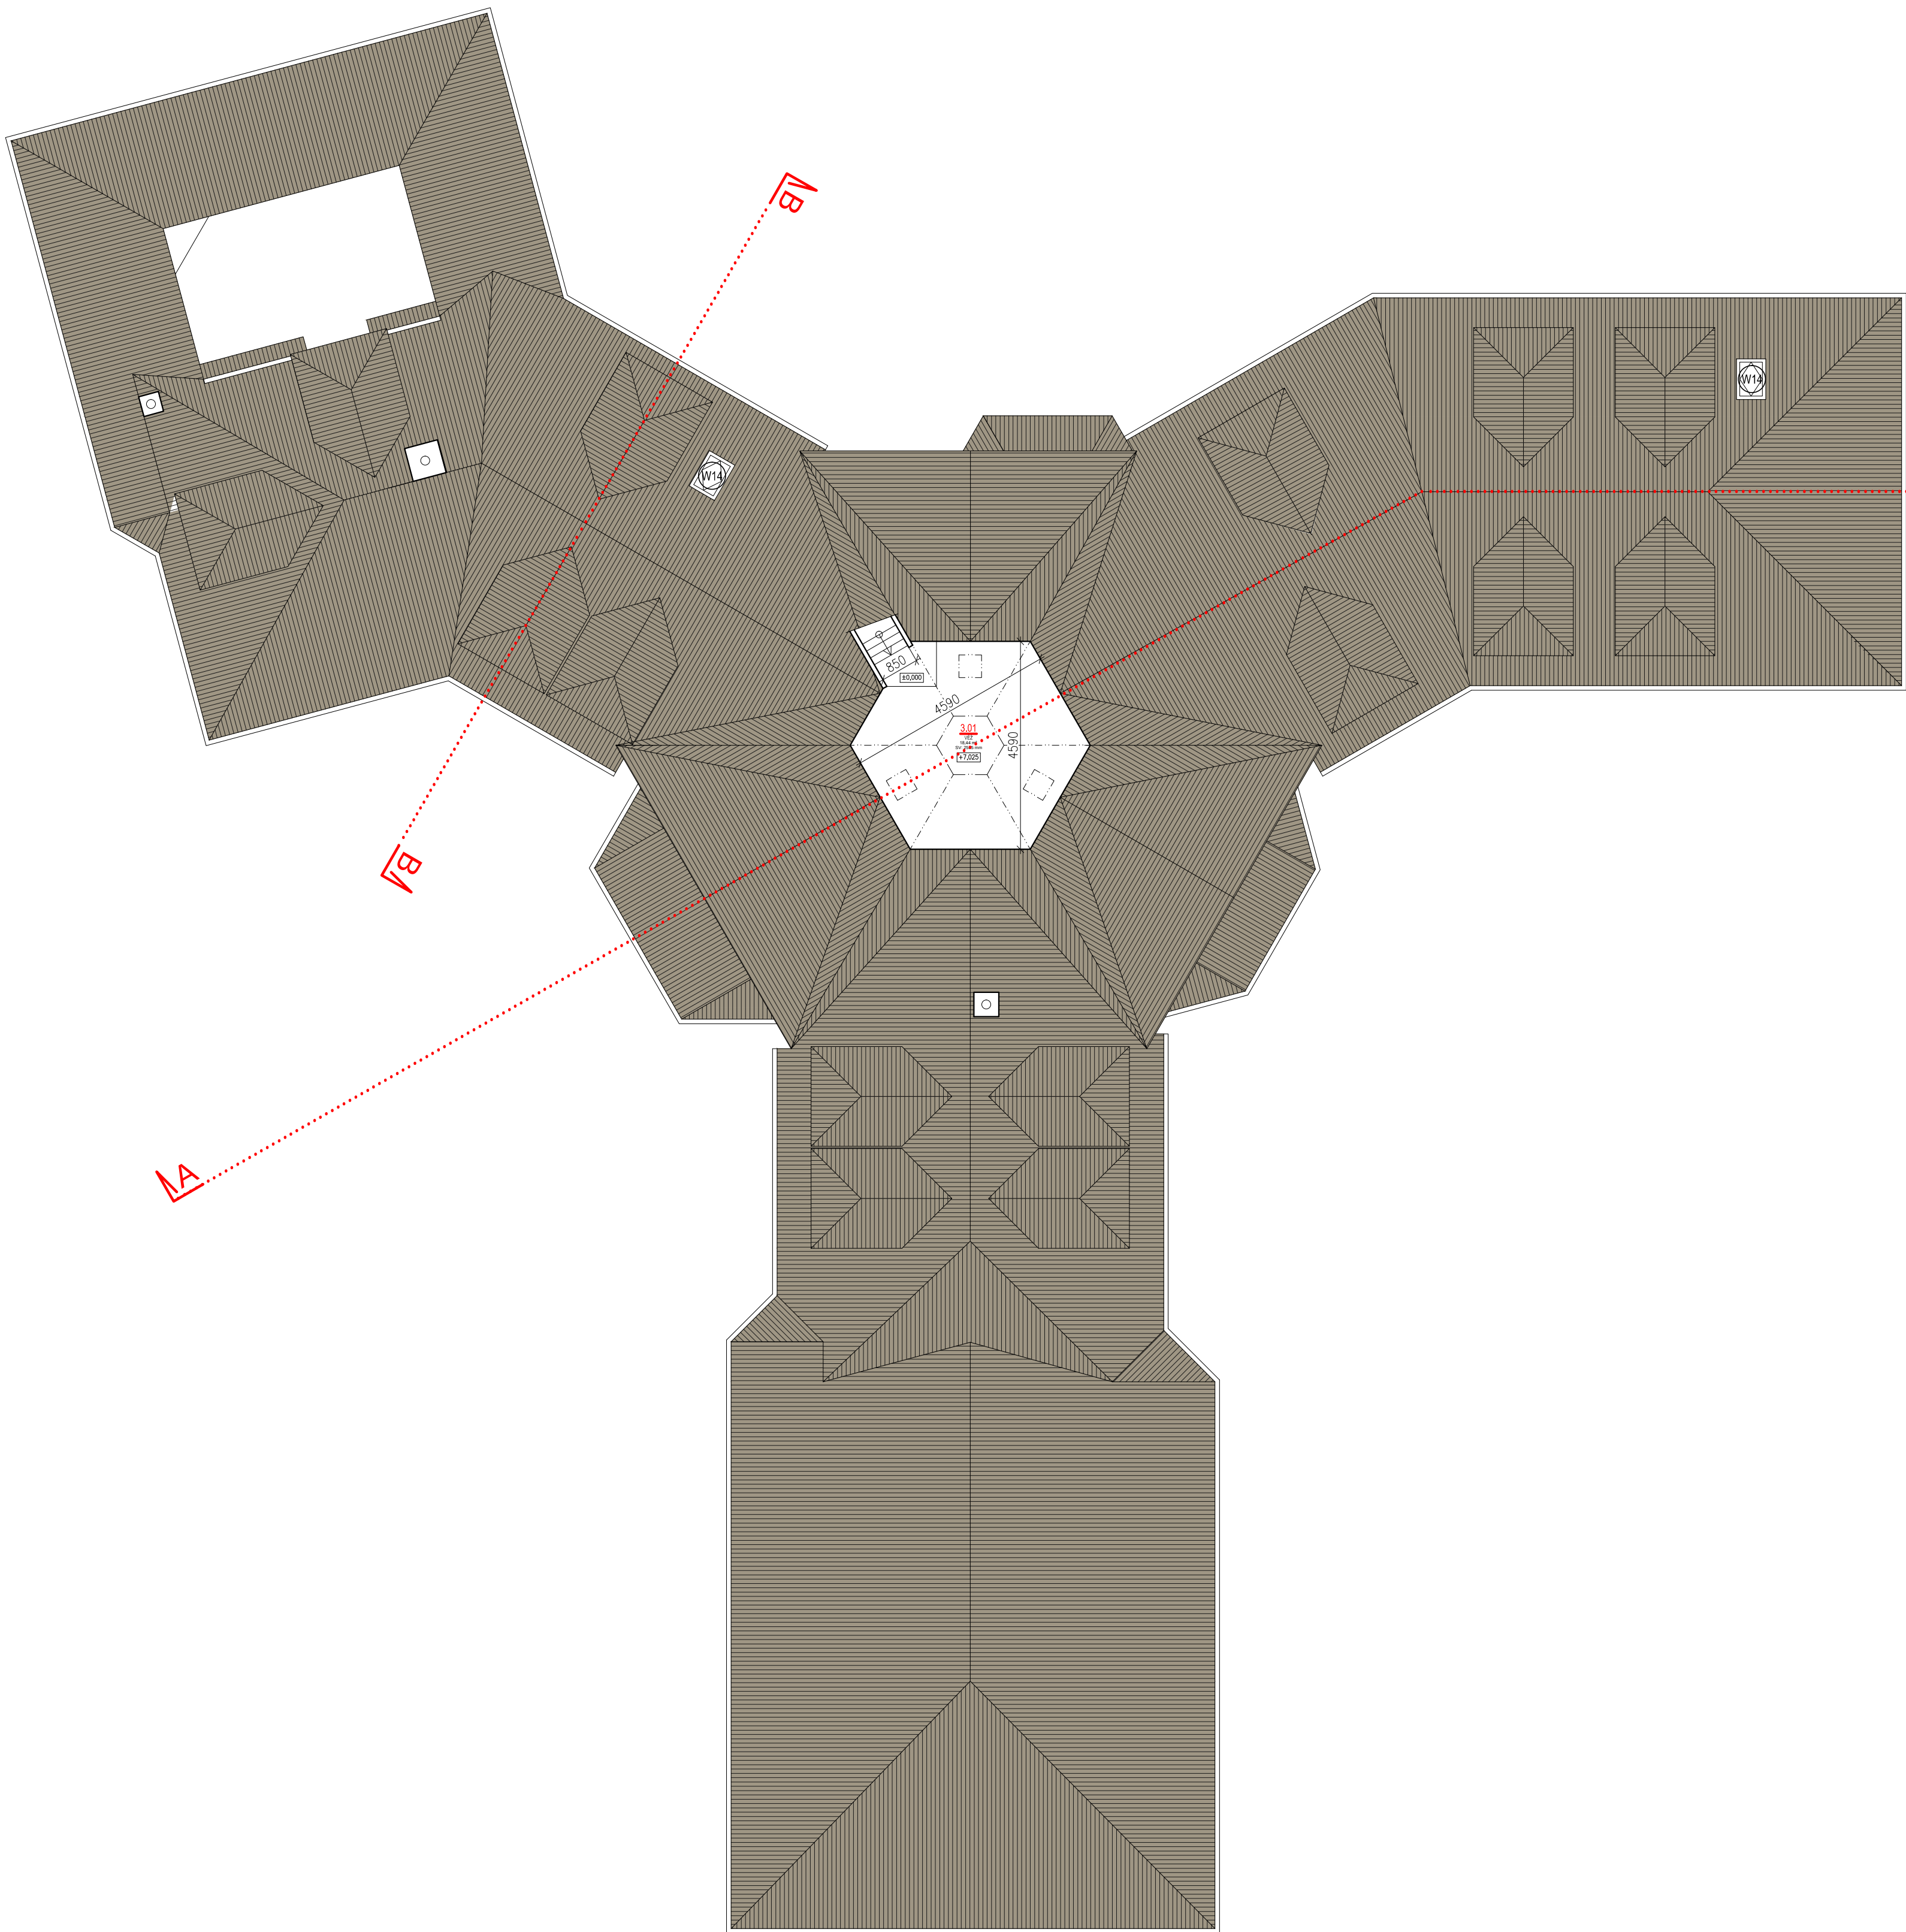

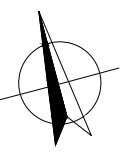PROJEKT	
RODINNÝ DŮM	
BABICE – BABIČKY p.č. st. 387	
INVESTOR	
Ing. Ivan Fedorciv	
U Věže 2011/3 Horní Počernice 193 00 Praha 9	
PROJEKTANT	
ABM architekti Ing.arch. Andrej Kušnierik	
kancelář: Masarykovo nábřeží 22 110 00 PRAHA 1 tel.: +420 608 770 003 kusnierik@gmx.com	
POZNÁMKY	
STUPEŇ PROJEKTU	
DOKUMENTACE	
STÁVAJÍCÍHO STAVU	
Výškový systém	RELATIVNÍ
MĚŘÍTKO	1:100
NÁZEV VÝKRESU	
PŮDORYS 3.NP	
	06
DATUM	23-01-2017

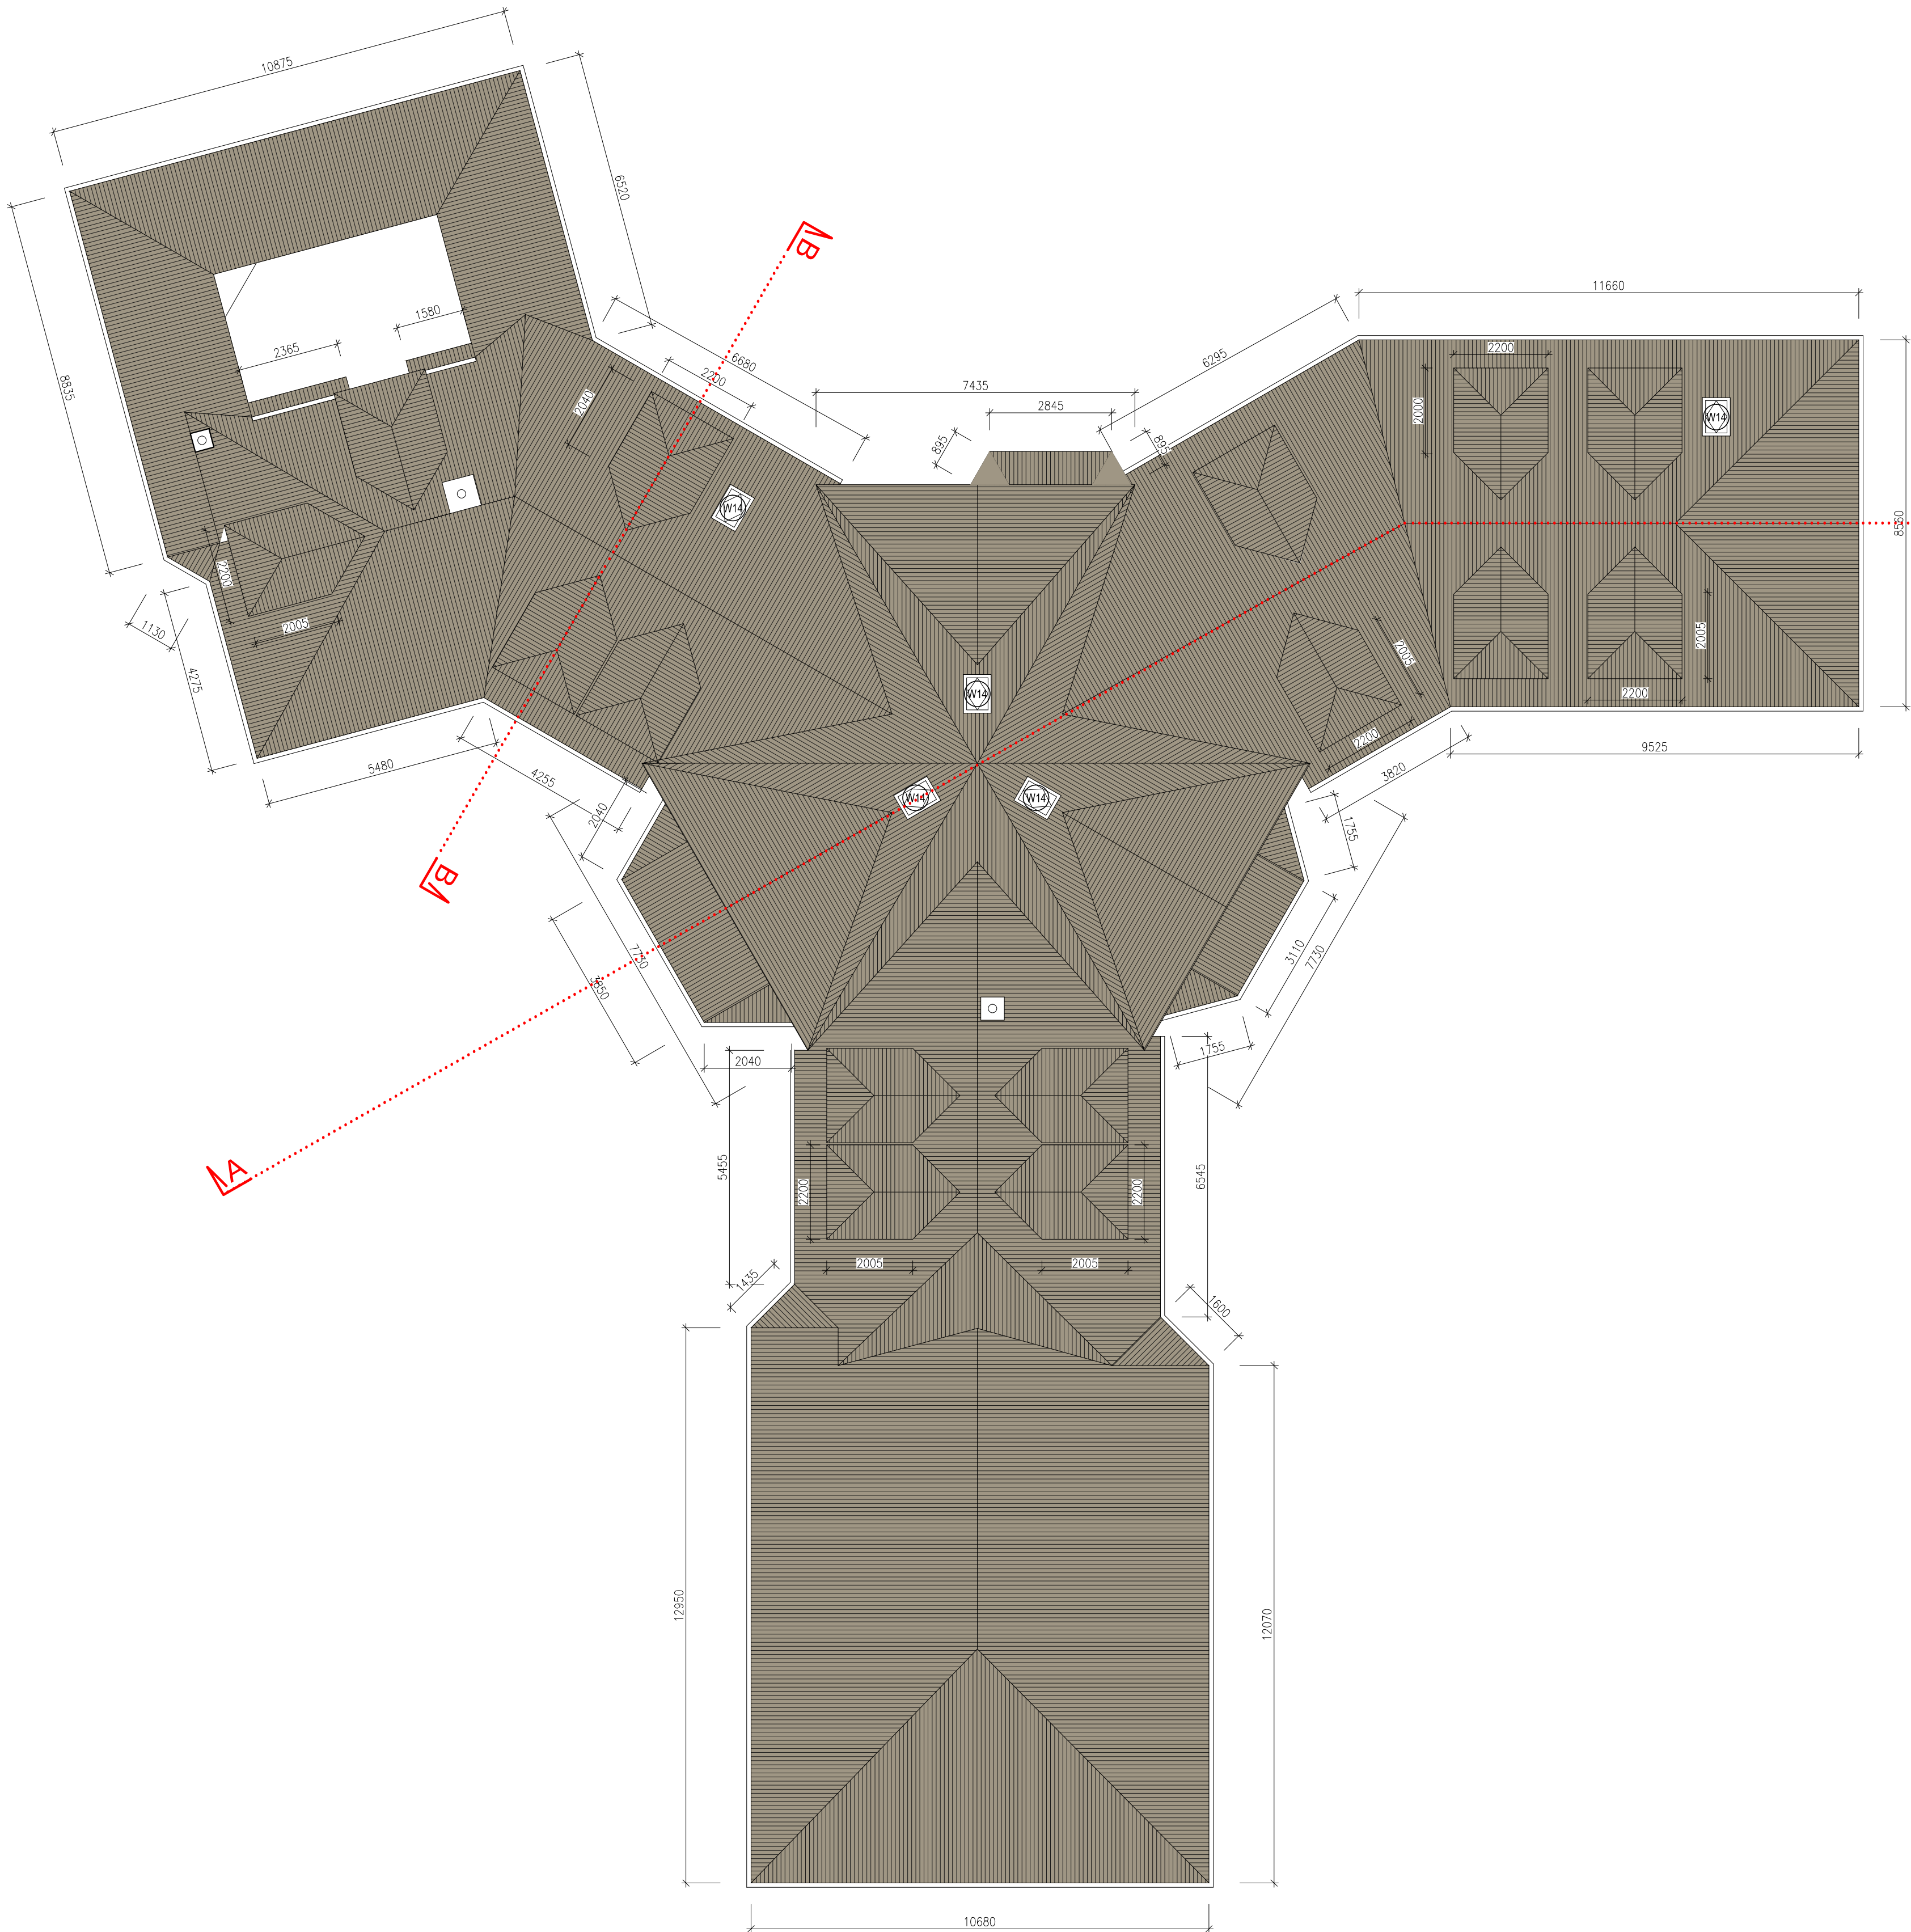

PROJEKT
RODINNÝ DŮM

BABICE – BABIČKY
p.č. st. 387

INVESTOR
Ing. Ivan Fedorciv

U Věže 2011/3
Horní Počernice
193 00 Praha 9


PROJEKTANT
ABM architekti
Ing.arch. Andrej Kušnierik

kancelář:
Masarykovo nábřeží 22
110 00 PRAHA 1
tel.: +420 608 770 003
kusnierik@gmx.com

POZNÁMKY

STUPEŇ PROJEKTU
DOKUMENTACE
STÁVAJÍCÍHO STAVU
Výškový systém RELATIVNÍ
MĚŘÍTKO 1:100
NÁZEV VÝKRESU


PŮDORYS STŘECHY

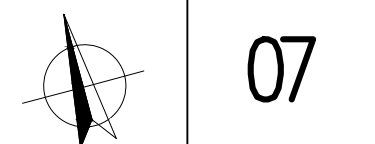

DATUM 23-01-2017




PROJEKT	
RODINNÝ DŮM	
BABICE – BABIČKY p.č. st. 387	
INVESTOR	
Ing. Ivan Fedorciv	
U Věže 2011/3 Horní Počernice 193 00 Praha 9	
PROJEKTANT	
ABM architekti Ing.arch. Andrej Kušnierik	
kancelář: Masarykovo nábřeží 22 110 00 PRAHA 1 tel.: +420 608 770 003 kusnierik@gmx.com	
POZNÁMKY	
STUPEŇ PROJEKTU	
DOKUMENTACE	
STÁVAJÍCÍHO STAVU	
Výškový systém RELATIVNÍ	
MĚŘÍTKO 1:100	
NÁZEV VÝKRESU	
ŘEZ A-A	
	08
DATUM	23-01-2017

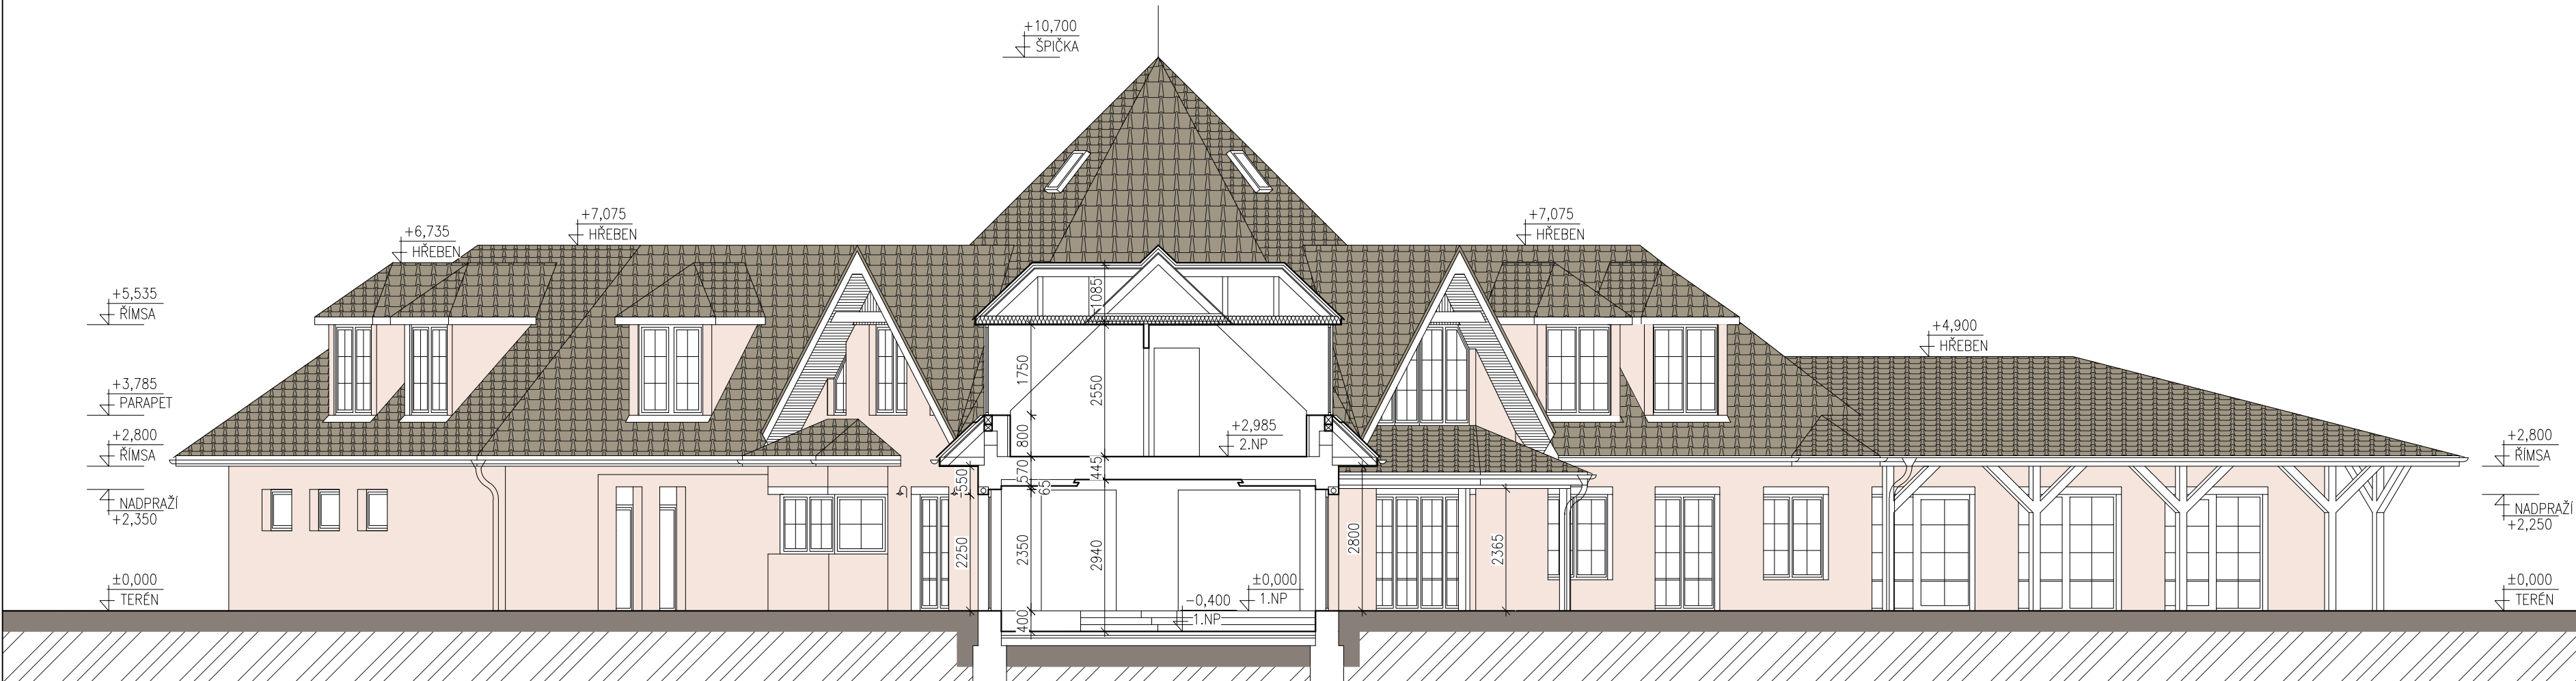

PROJEKT	
RODINNÝ DŮM	
BABICE – BABIČKY p.č. st. 387	
INVESTOR	
Ing. Ivan Fedorciv	
U Věže 2011/3 Horní Počernice 193 00 Praha 9	
PROJEKTANT	
ABM architekti Ing.arch. Andrej Kušnierik	
kancelář: Masarykovo nábřeží 22 110 00 PRAHA 1 tel.: +420 608 770 003 kusnierik@gmx.com	
POZNÁMKY	
STUPEŇ PROJEKTU	
DOKUMENTACE	
STÁVAJÍCÍHO STAVU	
Výškový systém RELATIVNÍ	
MĚŘÍTKO 1:100	
NÁZEV VÝKRESU	
ŘEZ B–B	
	09
DATUM	23-01-2017



PROJEKT	
RODINNÝ DŮM	
BABICE – BABIČKY p.č. st. 387	
INVESTOR	
Ing. Ivan Fedorciv	
U Věže 2011/3 Horní Počernice 193 00 Praha 9	
PROJEKTANT	
ABM architekti Ing.arch. Andrej Kušnierik	
kancelář: Masarykovo nábreží 22 110 00 PRAHA 1 tel.: +420 608 770 003 kusnierik@gmx.com	
POZNÁMKY	
STUPEŇ PROJEKTU	
DOKUMENTACE	
STÁVAJÍCÍHO STAVU	
Výškový systém RELATIVNÍ	
MĚŘÍTKO 1:100	
NÁZEV VÝKRESU	
POHLED JIHOZÁPADNÍ	
	10
DATUM	23-01-2017

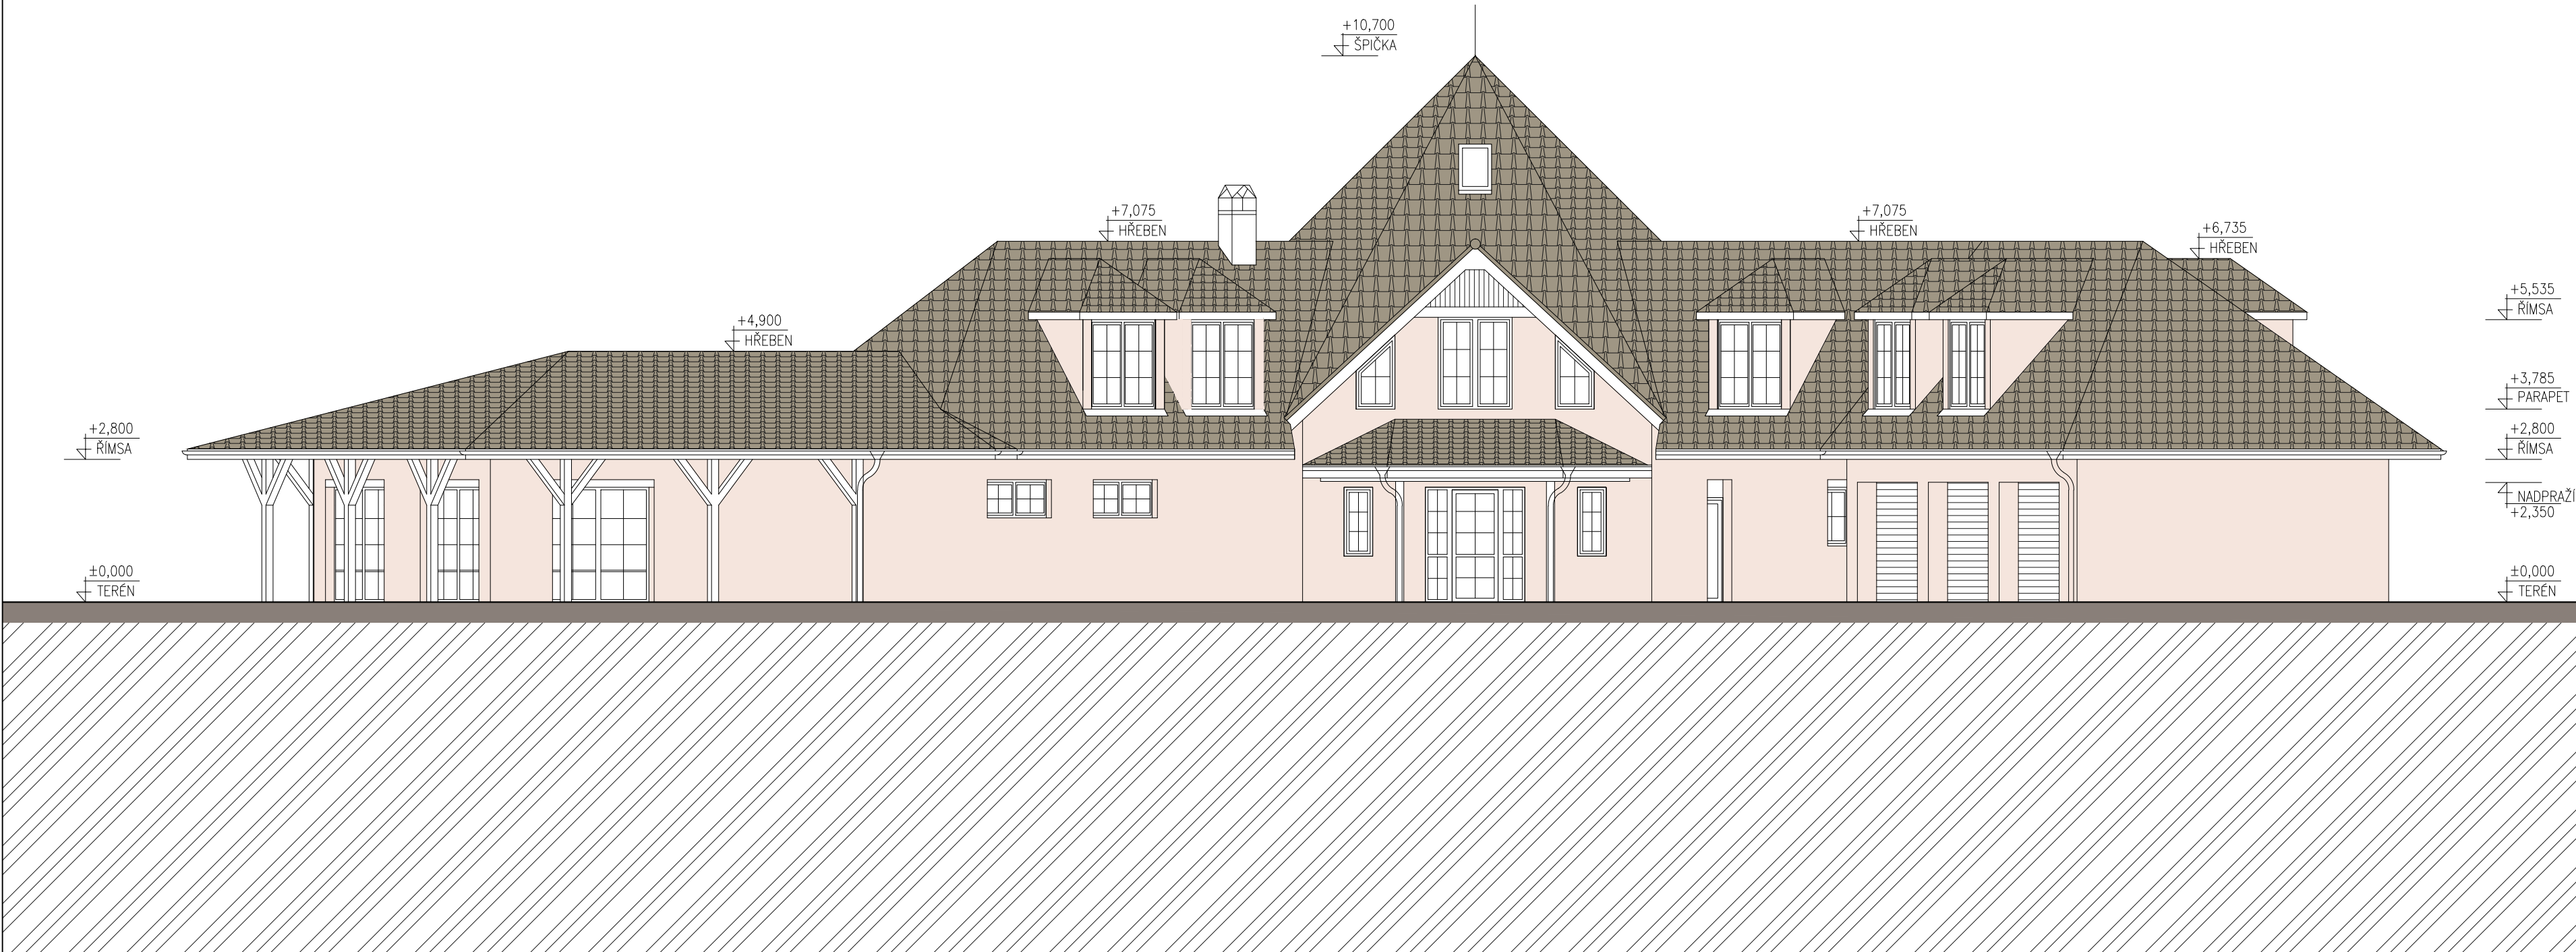

PROJEKT	
RODINNÝ DŮM	
BABICE – BABIČKY p.č. st. 387	
INVESTOR	
Ing. Ivan Fedorciv	
U Věže 2011/3 Horní Počernice 193 00 Praha 9	
PROJEKTANT	
ABM architekti Ing.arch. Andrej Kušnierik	
kancelář: Masarykovo nábřeží 22 110 00 PRAHA 1 tel.: +420 608 770 003 kusnierik@gmx.com	
POZNÁMKY	
STUPEŇ PROJEKTU	
DOKUMENTACE	
STÁVAJÍCÍHO STAVU	
Výškový systém RELATIVNÍ	
MĚŘÍTKO 1:100	
NÁZEV VÝKRESU	
POHLED JIHOVÝCHODNÍ	
	11
DATUM	23-01-2017



PROJEKT	
RODINNÝ DŮM	
BABICE – BABIČKY p.č. st. 387	
INVESTOR	
Ing. Ivan Fedorciv	
U Věže 2011/3 Horní Počernice 193 00 Praha 9	
PROJEKTANT	
ABM architekti Ing.arch. Andrej Kušnierik	
kancelář: Masarykovo nábřeží 22 110 00 PRAHA 1 tel.: +420 608 770 003 kusnierik@gmx.com	
POZNÁMKY	
STUPEŇ PROJEKTU	
DOKUMENTACE	
STÁVAJÍCÍHO STAVU	
Výškový systém RELATIVNÍ	
MĚŘÍTKO 1:100	
NÁZEV VÝKRESU	
POHLED SEVERNÍ	
	12
DATUM	23-01-2017