


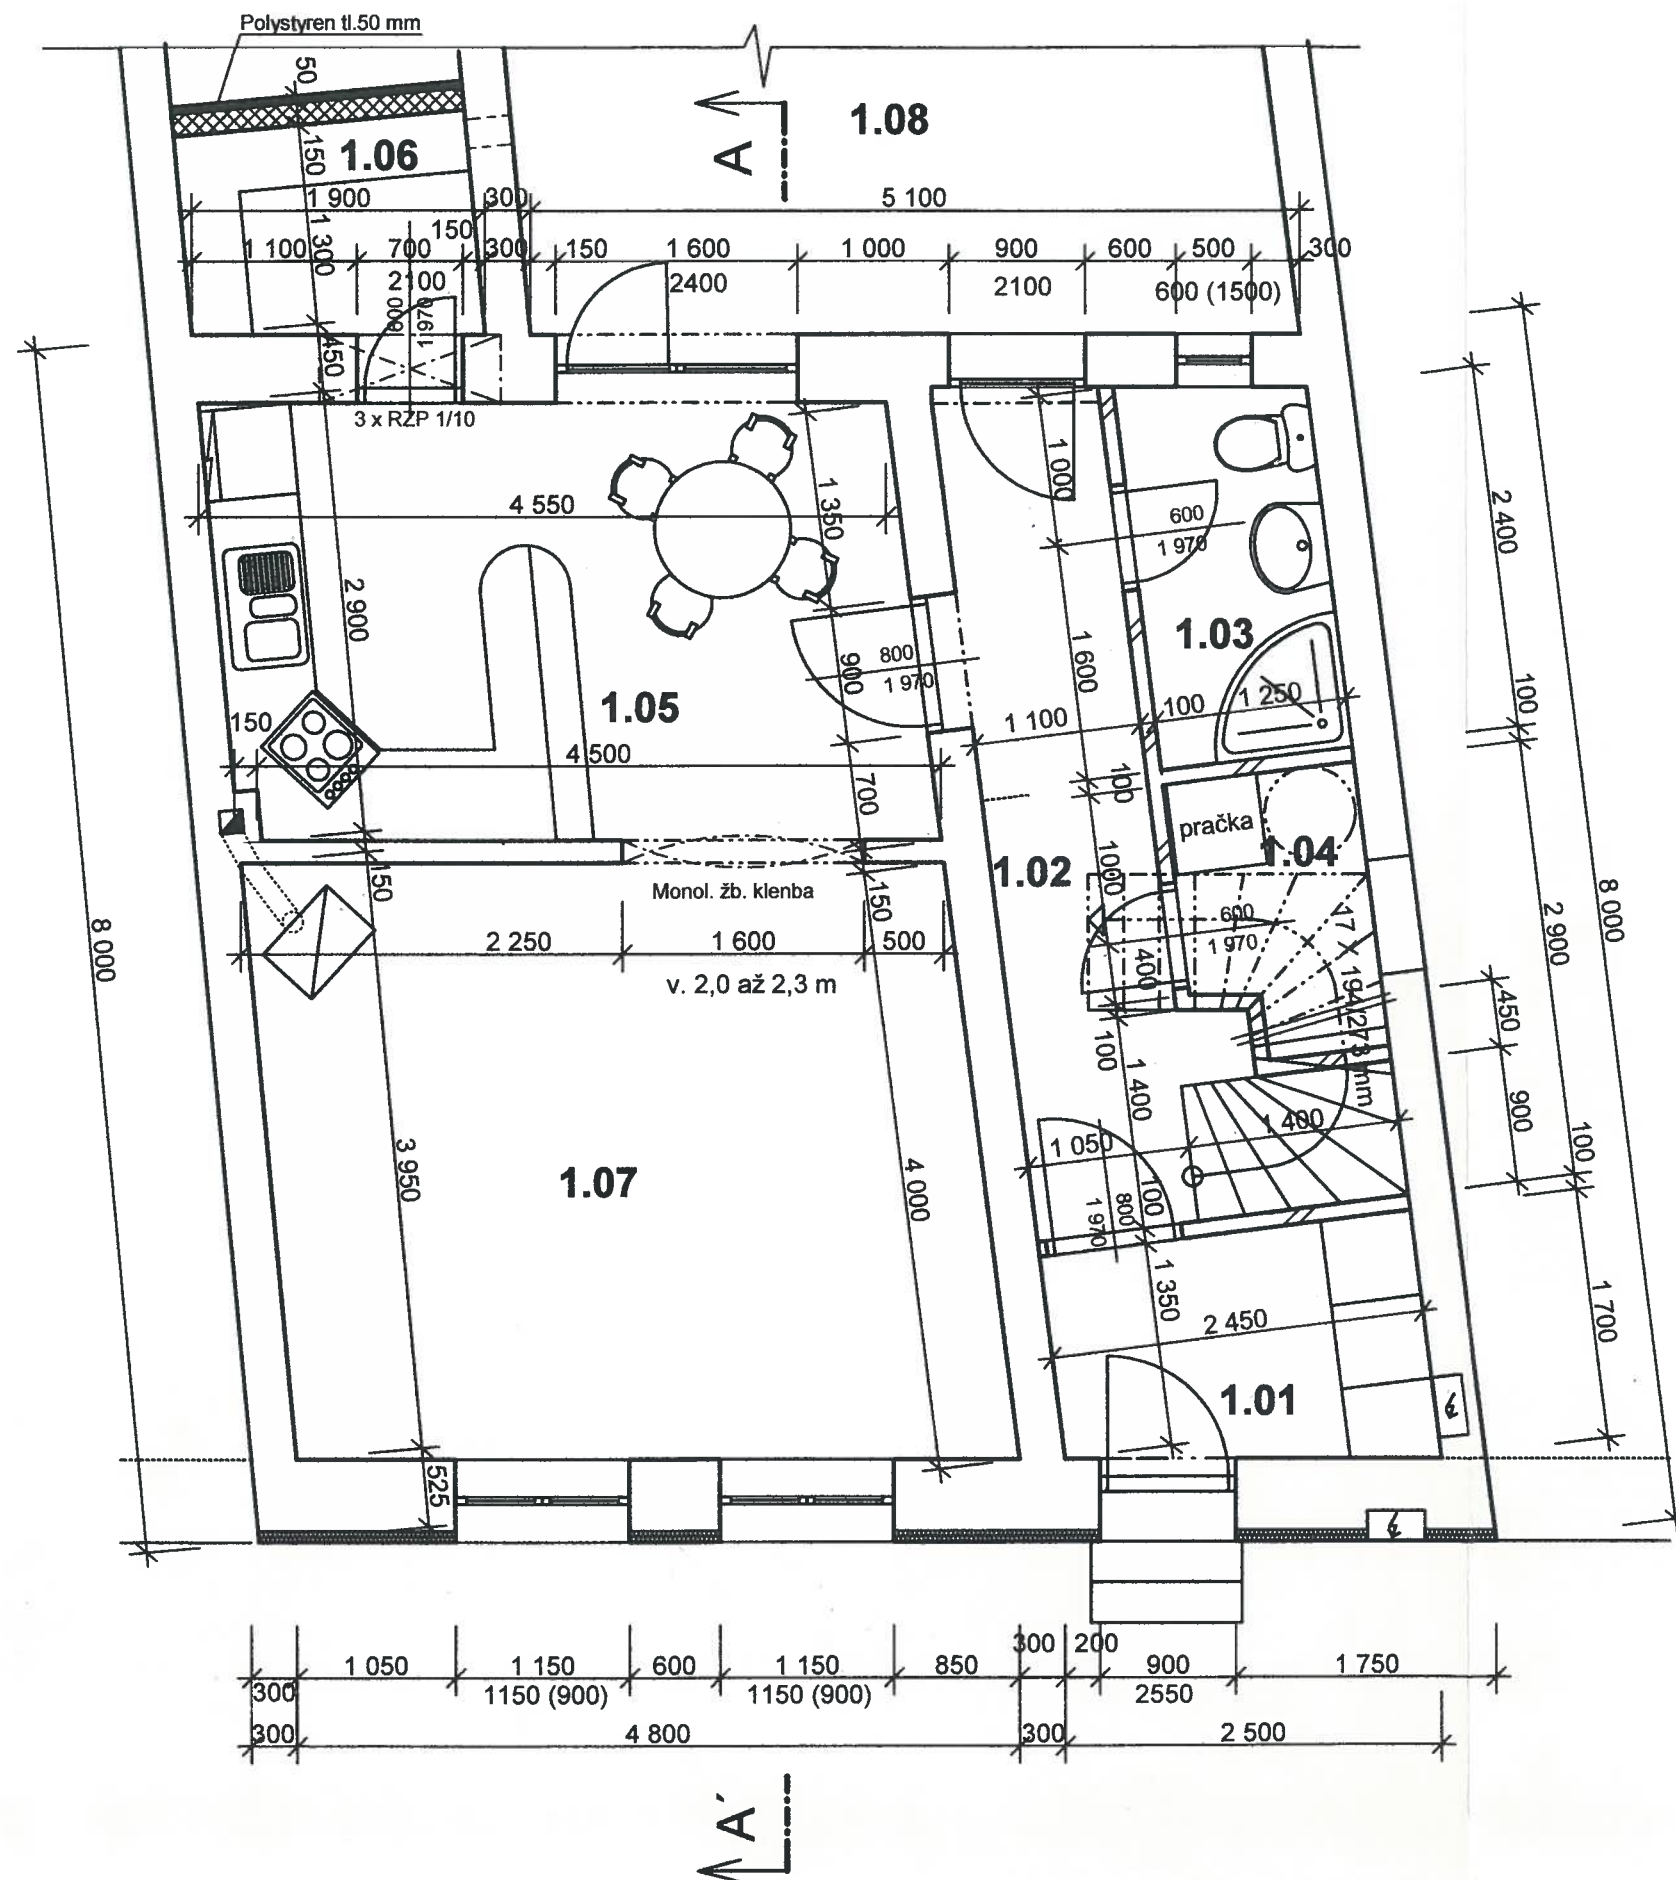

LEGENDA MÍSTNOSTÍ

Číslo	Název	Plocha	Podlaha	Poznámka
1.01	ZÁDVEŘÍ	3,95	Keramická dlažba	KER.SOKLÍK v.60mm
1.02	CHODBA	7,84	Keramická dlažba	KER.SOKLÍK v.60mm
1.03	KOUPELNA	3,15	Keramická dlažba	KER. OBKLAD v=2100mm
1.04	TECHNICKÁ MÍSTNOST	2,19	Keramická dlažba	KER.SOKLÍK v.60mm
1.05	KUCHYŇ	13,82	Keramická dlažba	KER.SOKLÍK v.60mm
1.06	SPIŽ	2,95	Keramická dlažba	KER.SOKLÍK v.60mm
1.07	OBÝVACÍ POKOJ	18,64	Laminátová plovoucí	DŘEV.SOKL.LIŠTA

LEGENDA MATERIÁLŮ:

	STÁVAJÍCÍ ZDIVO
	ZDIVO SUPER THERM 40 STI NA M 2,5
	ZDIVO Z CP (cihel plných) NA M 5,0
	ZDIVO CD-Pk (příčkovky) NA M 5,0



POZNÁMKA: MEZI PŘEKLADY V OBVODOVÉM ZDIVU VLOŽEN
POLYSTYREN tl.80 mm

+0,000 = stáv. úroveň podlahy v chodbě 1.NP

JOKEŠ, spol. s r.o.
589 51 MORAŠICE 59
tel.: 461 618 333, 777 618 330
IČ: 25253387 DIČ: CZ25253387

Vypracoval:	Odp. projektant:	Odp. zástupce:	
Ing. Černý	STAVITELSTVÍ JOKEŠ spol.s r.o.	Josef Jokeš	
Investor: Tereza a Luboš Bořkovi, Strakov čp.25, 570 (1 Litomyšl)			č. arch.:
Akce:			datum : VI/2006
STAVEBNÍ ÚPRAVY RD ul. ŽLEB čp.145, NESLOVICE			měřítko : 1:50
Příloha: PŮDORYS 1.NP			č. výkresu:
			1