


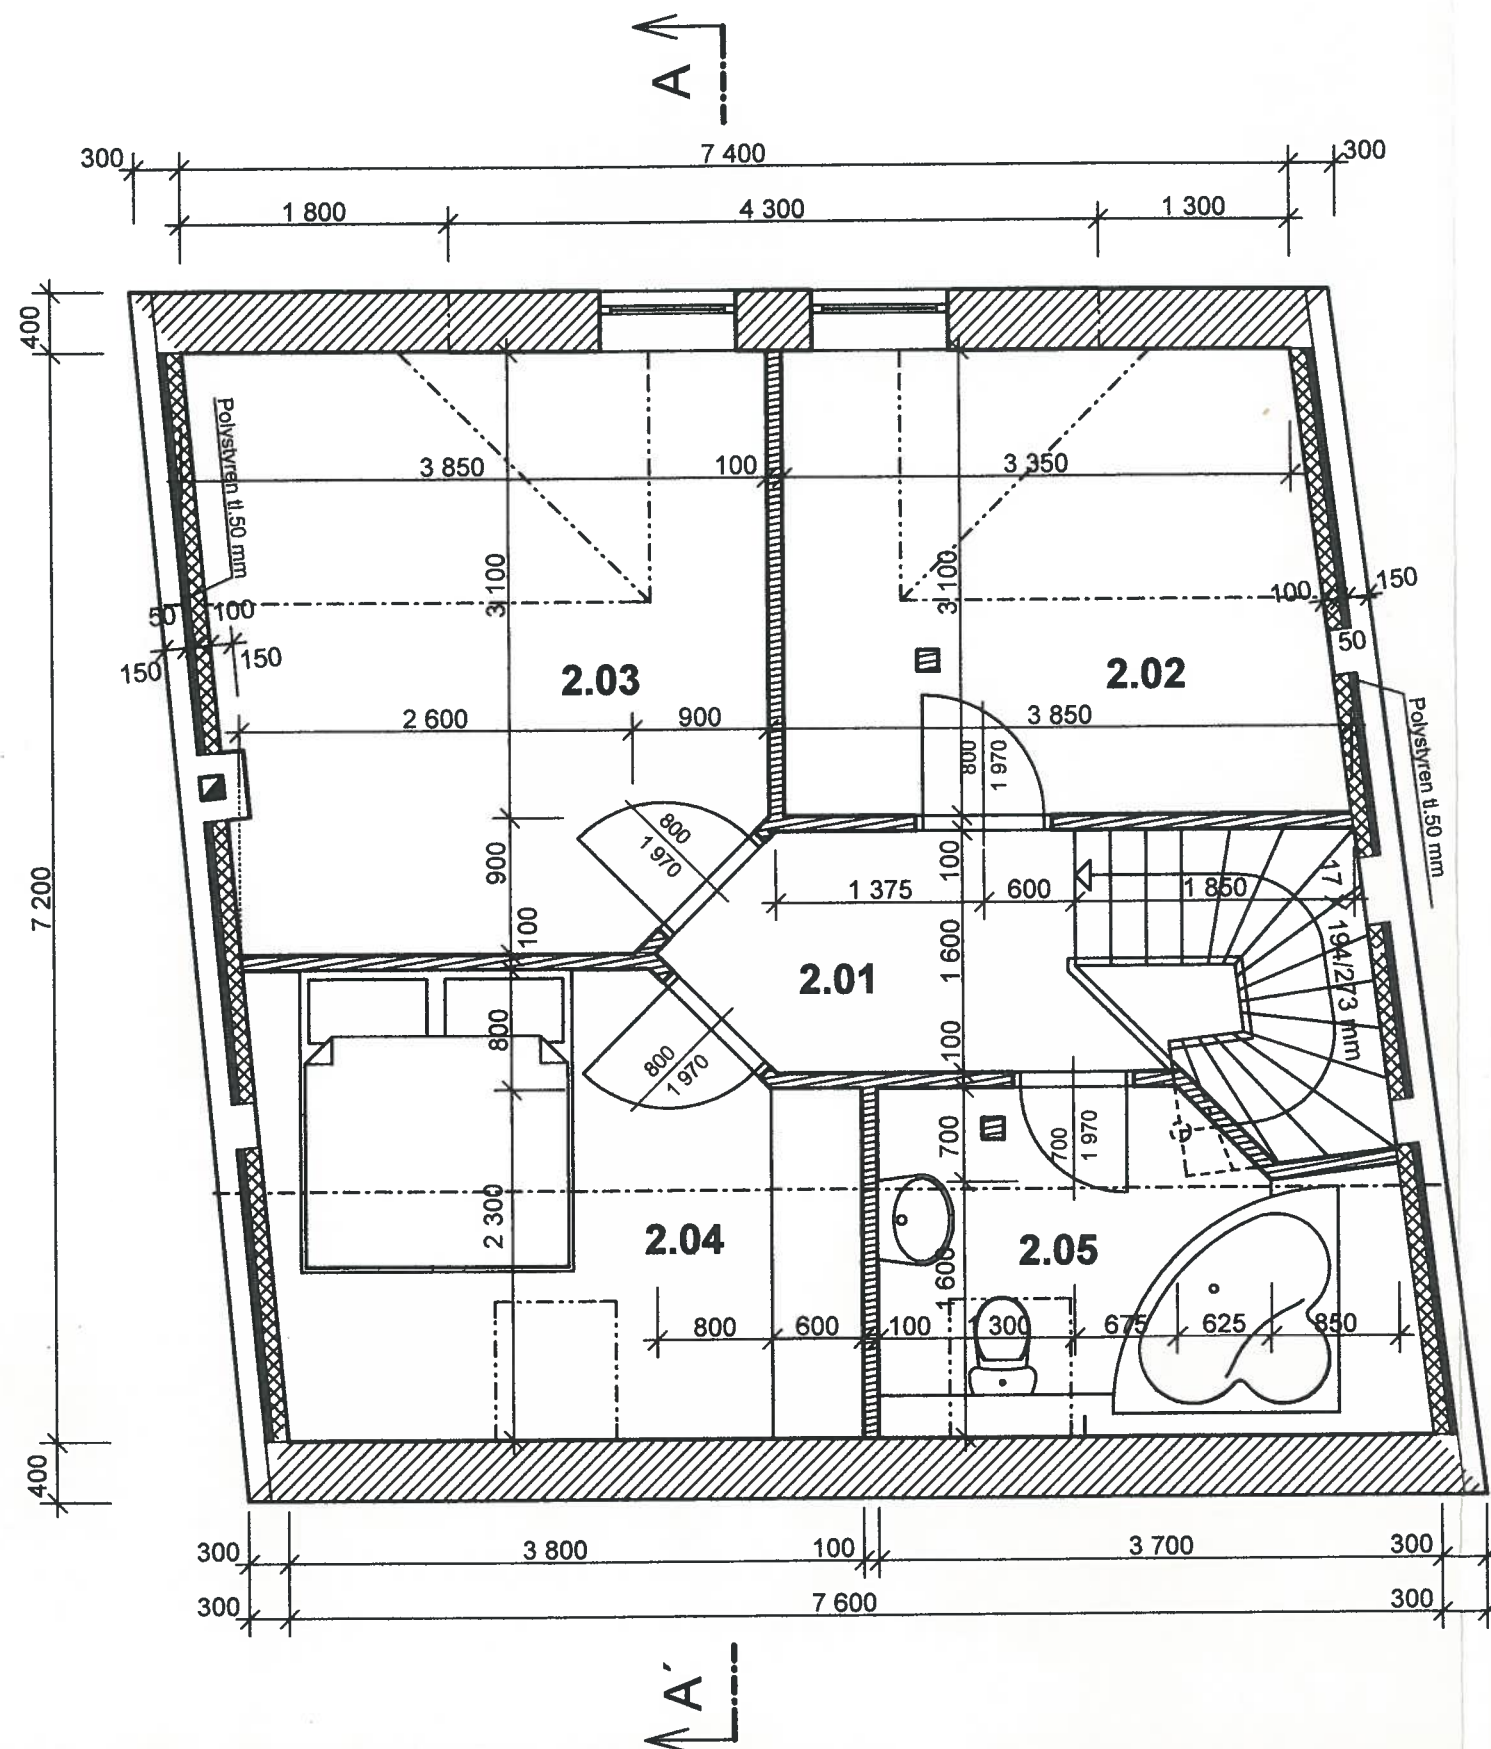


LEGENDA MÍSTNOSTÍ

Číslo	Název	Plocha	Podlaha	Poznámka
2.01	CHODBA	8,00	Keramická dlažba	KER.SOKLÍK v.60mm
2.02	DĚTSKÝPOKOJ	10,97	Laminátová plovoucí	DŘEV.SOKL.LIŠTA
2.03	DĚTSKÝPOKOJ	13,72	Laminátová plovoucí	DŘEV.SOKL.LIŠTA
2.04	LOŽNICE	11,06	Laminátová plovoucí	DŘEV.SOKL.LIŠTA
2.05	KOUPELNA	7,09	Keramická dlažba	KER. OBKLAD v=2100mm

LEGENDA MATERIÁLŮ:

	STÁVAJÍCÍ ZDIVO
	ZDIVO SUPERTHERM 40 STI NA M 2,5
	ZDIVO Z CP (cihel plných) NA M 5,0
	SÁDROKARTONOVÉ PŘÍČKY

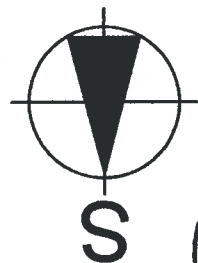

4



POZNÁMKA: MEZI PŘEKLADY V OBVODOVÉM ZDIVU VLOŽEN
POLYSTYREN tl.80 mm

+0,000 = stáv. úroveň podlahy v chodbě 1.NP

JOKES, spol. s r.o.
569 51 MORAŠICE 59
tel.: 461 618 333, 777 618 330
IČ: 25253387 DIČ: CZ25253387

Vypracoval:	Odp. projektant:	Odp. zástupce:	
Ing. Černý	STAVITELSTVÍ JOKES spol.s r.o.	Josef Jokeš	
Investor: Tereza a Luboš Bořkovi, Strakov čp.25, 570 01 Litomyšl			č. arch.:
Akce:			datum : VI/2006
STAVEBNÍ ÚPRAVY RD ul. ŽLEB čp.145, NESLOVICE			měřítko : 1:50
			č. výkresu:
Příloha: PŮDORYS 2.NP			2