
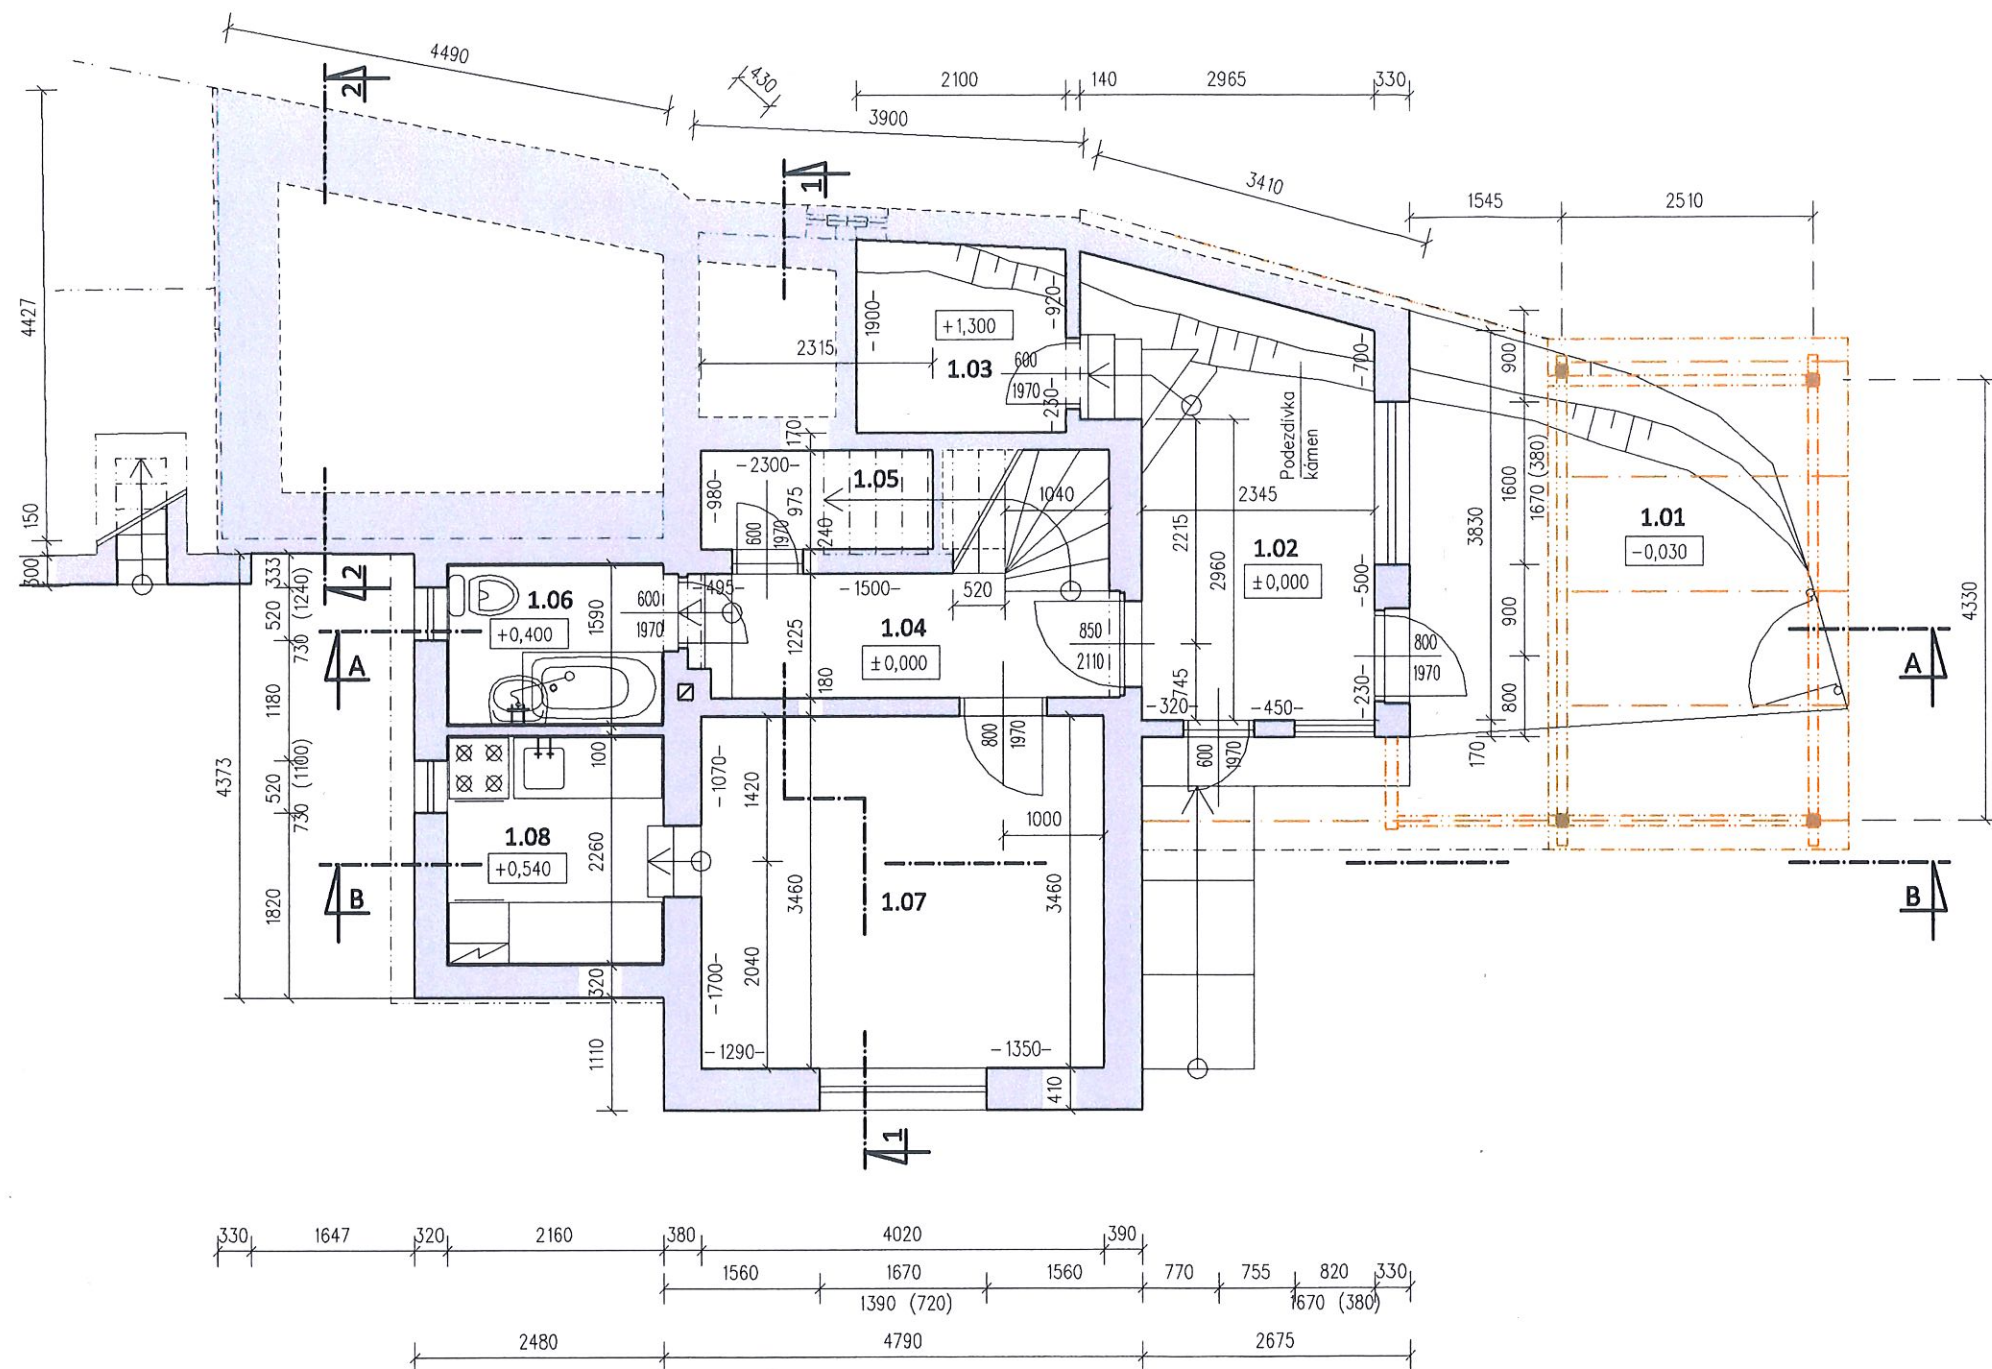


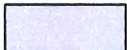

## Legenda místností

| Číslo | Název místnosti         | Plocha<br>m <sup>2</sup> | Druh podlahy | Poznámka                       |
|-------|-------------------------|--------------------------|--------------|--------------------------------|
| 1.01  | Zastřešená terasa       | 10.90                    | Beton        |                                |
|       | <b>Ostatní prostory</b> | <b>10.90</b>             |              |                                |
| 1.02  | Zádveří                 | 10.70                    | Dlažba       |                                |
| 1.03  | Komora                  | 3.90                     | Beton        |                                |
| 1.04  | Chodba + schodiště      | 6.60                     | Dlažba       |                                |
| 1.05  | Spíž                    | 2.30                     | Dlažba       |                                |
| 1.06  | Koupelna + WC           | 3.40                     | Dlažba       | Keramický obklad<br>v= 1800 mm |
| 1.07  | Pokoj                   | 13.90                    | Dlažba       | Dřevěná podlahová lišta        |
| 1.08  | Kuchyň                  | 4.90                     | Dlažba       | Keram. obkl. za KU linkou      |
|       | <b>Obytná plocha</b>    | <b>45.70</b>             |              |                                |
|       |                         |                          |              |                                |
|       |                         |                          |              |                                |
|       |                         |                          |              |                                |
|       | <b>Užitná plocha</b>    | <b>45.70</b>             |              |                                |
|       | <b>Zastavěná plocha</b> | <b>85.00</b>             |              |                                |

## Legenda materiálu:


 Stávající zděné konstrukce



4

|                                                                 |  |                |  |
|-----------------------------------------------------------------|--|----------------|--|
| Zodpovědný projektant                                           |  | Vypracoval     |  |
| KAREL KVÁČA                                                     |  | KAREL KVÁČA    |  |
| Investor: Miroslava Kaňková, Ježkova 3226/14, 400 11 Ústí n. L. |  |                |  |
| Akce:                                                           |  | Datum          |  |
| <b>PASPORT STAVBY</b>                                           |  | 03/2024        |  |
| na p.p.č. 255 k.ú. Malé Březno                                  |  | Formát         |  |
|                                                                 |  | A3             |  |
| Obsah:                                                          |  | Měřítko        |  |
| Půdorys 1.NP                                                    |  | 1 : 75         |  |
|                                                                 |  | Číslo výkresu: |  |
|                                                                 |  | <b>01</b>      |  |

|                                                                                               |           |
|-----------------------------------------------------------------------------------------------|-----------|
| Část projektu:                                                                                | <b>D.</b> |
| ING-INVEST,PROJEKT<br>Karel Kváča<br>403 21 Ústí n. L., Sebzúžinská 316<br>Mobil: 777 106 262 |           |

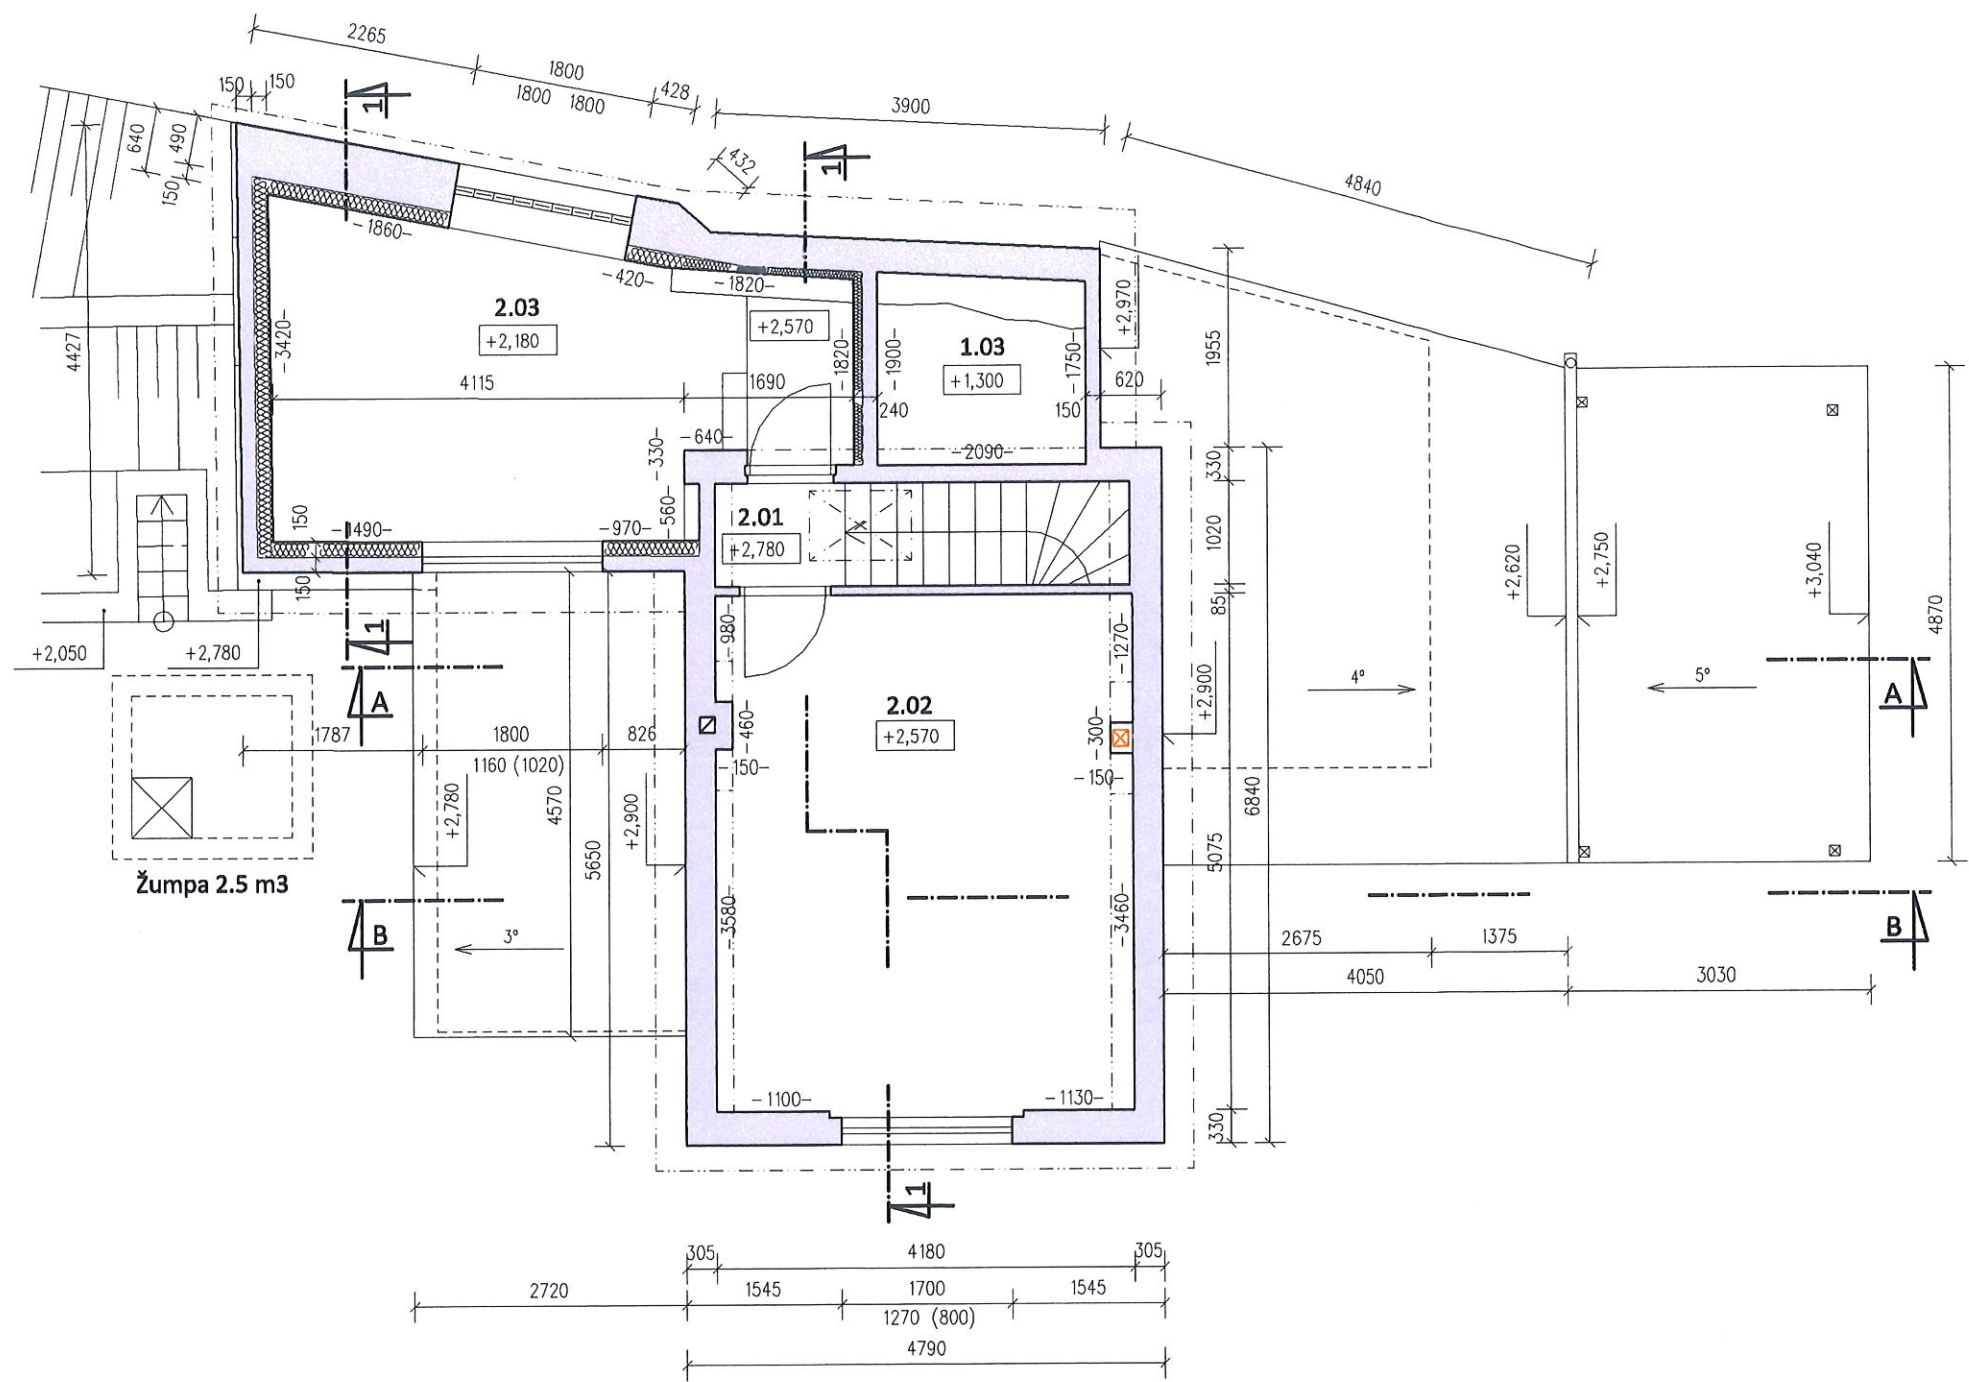

Legenda místností

| Číslo         | Název místnosti    | Plocha m <sup>2</sup> | Druh podlahy          | Poznámka                                   |
|---------------|--------------------|-----------------------|-----------------------|--------------------------------------------|
| 1.03          | Zádvěří            | 0.00                  |                       |                                            |
| Součdast 1.NP |                    |                       |                       |                                            |
| 2.01          | Chodba + schodiště | 4.30                  | Prkna + kamen. stupně |                                            |
| 2.02          | Pokoj              | 21.20                 | Prkna + PVC           |                                            |
| 2.03          | Pokoj              | 15.60                 | Beton + koberec       | SDK předstěna + tepelná izolace min. vatou |
| Obytná plocha |                    | 41.10                 |                       |                                            |
| Užitná plocha |                    | 41.10                 |                       |                                            |


Legenda materiálu:

- Stávající zděné konstrukce
- Tepelná izolace deskami z minerální vaty



4


|                       |  |                                                       |  |                                   |  |
|-----------------------|--|-------------------------------------------------------|--|-----------------------------------|--|
| Zodpovědný projektant |  | Vyracoval                                             |  | Část projektu: D.                 |  |
| KAREL KVÁČA           |  | KAREL KVÁČA                                           |  | ING-INVEST, PROJEKT               |  |
| Investor:             |  | Miroslava Kaňková, Ježkova 3226/14, 400 11 Ústí n. L. |  | Karel Kváča                       |  |
| Akce:                 |  | PASPORT STAVBY                                        |  | 403 21 Ústí n. L., Sebužínská 316 |  |
|                       |  | na p.p.č. 255 k.ú. Malé Březno                        |  | Mobil: 777 106 262                |  |
| Obsah:                |  | Půdorys 2.NP                                          |  | Datum: 03/2024                    |  |
|                       |  |                                                       |  | Formát: A3                        |  |
|                       |  |                                                       |  | Měřítko: 1 : 75                   |  |
|                       |  |                                                       |  | Číslo výkresu: 02                 |  |

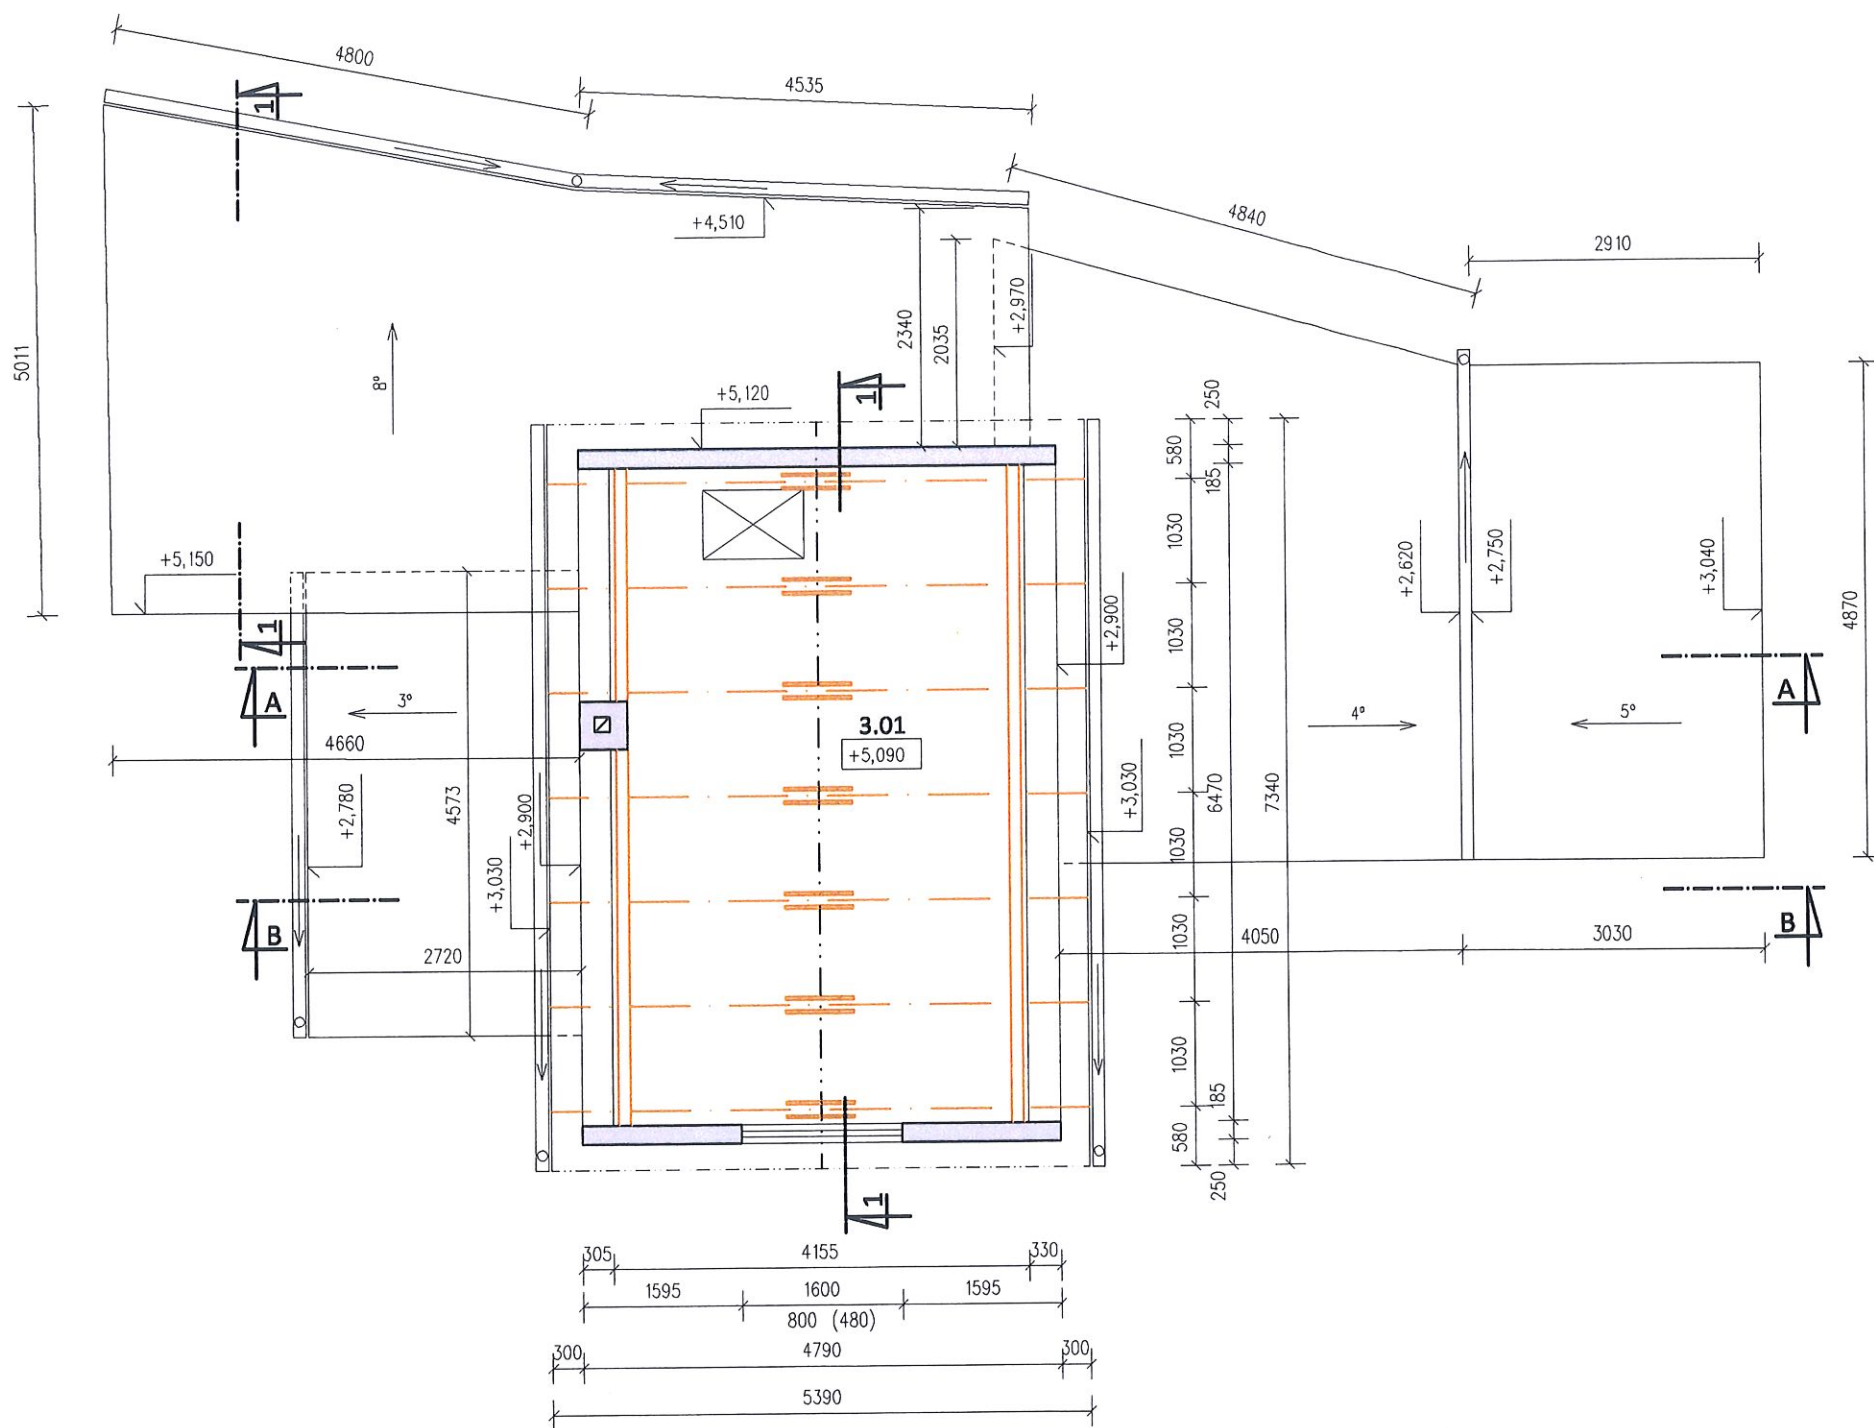

### Legenda místností


| Číslo | Název místnosti | Plocha<br>m <sup>2</sup> | Druh podlahy | Poznámka |
|-------|-----------------|--------------------------|--------------|----------|
| 3.01  | Půda            | 25.00                    | Prkna + PVC  |          |
|       | Užitná plocha   | 25.00                    |              |          |

### Legenda materiálu:

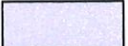 Stávající zděné konstrukce



|                                  |  |                                                       |  |
|----------------------------------|--|-------------------------------------------------------|--|
| Část projektu:                   |  | D.                                                    |  |
| Zodpovědný projektant            |  | Vypracoval                                            |  |
| KAREL KVÁČA                      |  | KAREL KVÁČA                                           |  |
| Investor:                        |  | Miroslava Kaňková, Ježkova 3226/14, 400 11 Ústí n. L. |  |
| Akce:                            |  | PASPORT STAVBY<br>na p.p.č. 255 k.ú. Malé Březno      |  |
| Obsah:                           |  | Půdorys půdy                                          |  |
| Datum                            |  | 03/2024                                               |  |
| Formát                           |  | A3                                                    |  |
| Měřítko                          |  | 1 : 75                                                |  |
| Číslo výkresu:                   |  | 03                                                    |  |
| ING-INVEST, PROJEKT              |  | Karel Kváča                                           |  |
| 403 21 Ústí n. L., Sebzúnská 316 |  | Mobil: 777 106 262                                    |  |

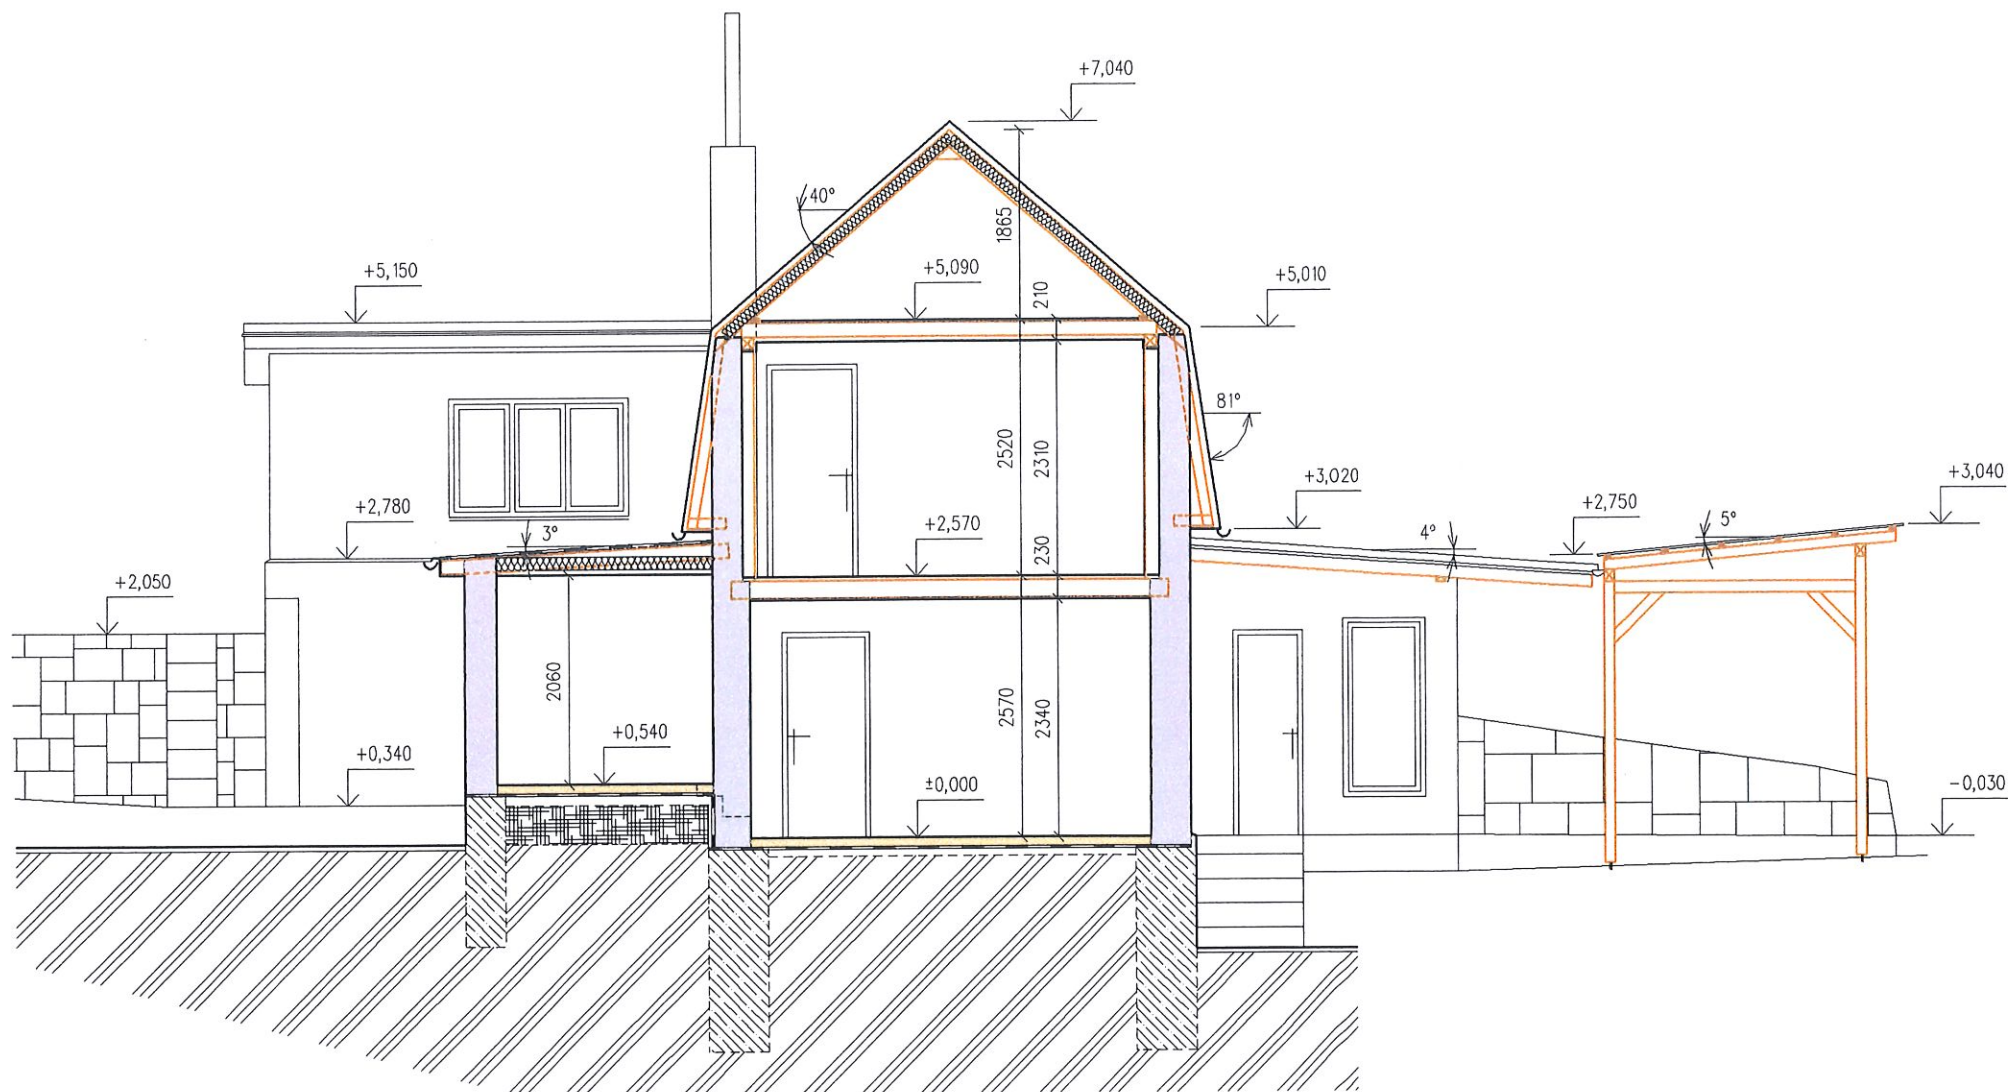


Legenda materiálu:

- Stávající zděné konstrukce
- Stávající betonové podlahy
- Stávající základové konstrukce
- Stávající hutněný násyp
- Stávající kamenné konstrukce
- Zemina
- Hydroizolace



|                       |  |                                                       |  |                                  |  |
|-----------------------|--|-------------------------------------------------------|--|----------------------------------|--|
| Zodpovědný projektant |  | Vypracoval                                            |  | Část projektu:                   |  |
| KAREL KVÁČA           |  | KAREL KVÁČA                                           |  | D.                               |  |
| Investor:             |  | Miroslava Kaňková, Ježkova 3226/14, 400 11 Ústí n. L. |  | ING-INVEST, PROJEKT              |  |
| Akce:                 |  | PASPORT STAVBY                                        |  | Karel Kváča                      |  |
| Obsah:                |  | Řez A-A                                               |  | 403 21 Ústí n. L., Sebzúžská 316 |  |
|                       |  |                                                       |  | Mobil: 777 106 262               |  |
|                       |  |                                                       |  | Datum 03/2024                    |  |
|                       |  |                                                       |  | Formát A3                        |  |
|                       |  |                                                       |  | Měřítko 1 : 75                   |  |
|                       |  |                                                       |  | Číslo výkresu: 04                |  |

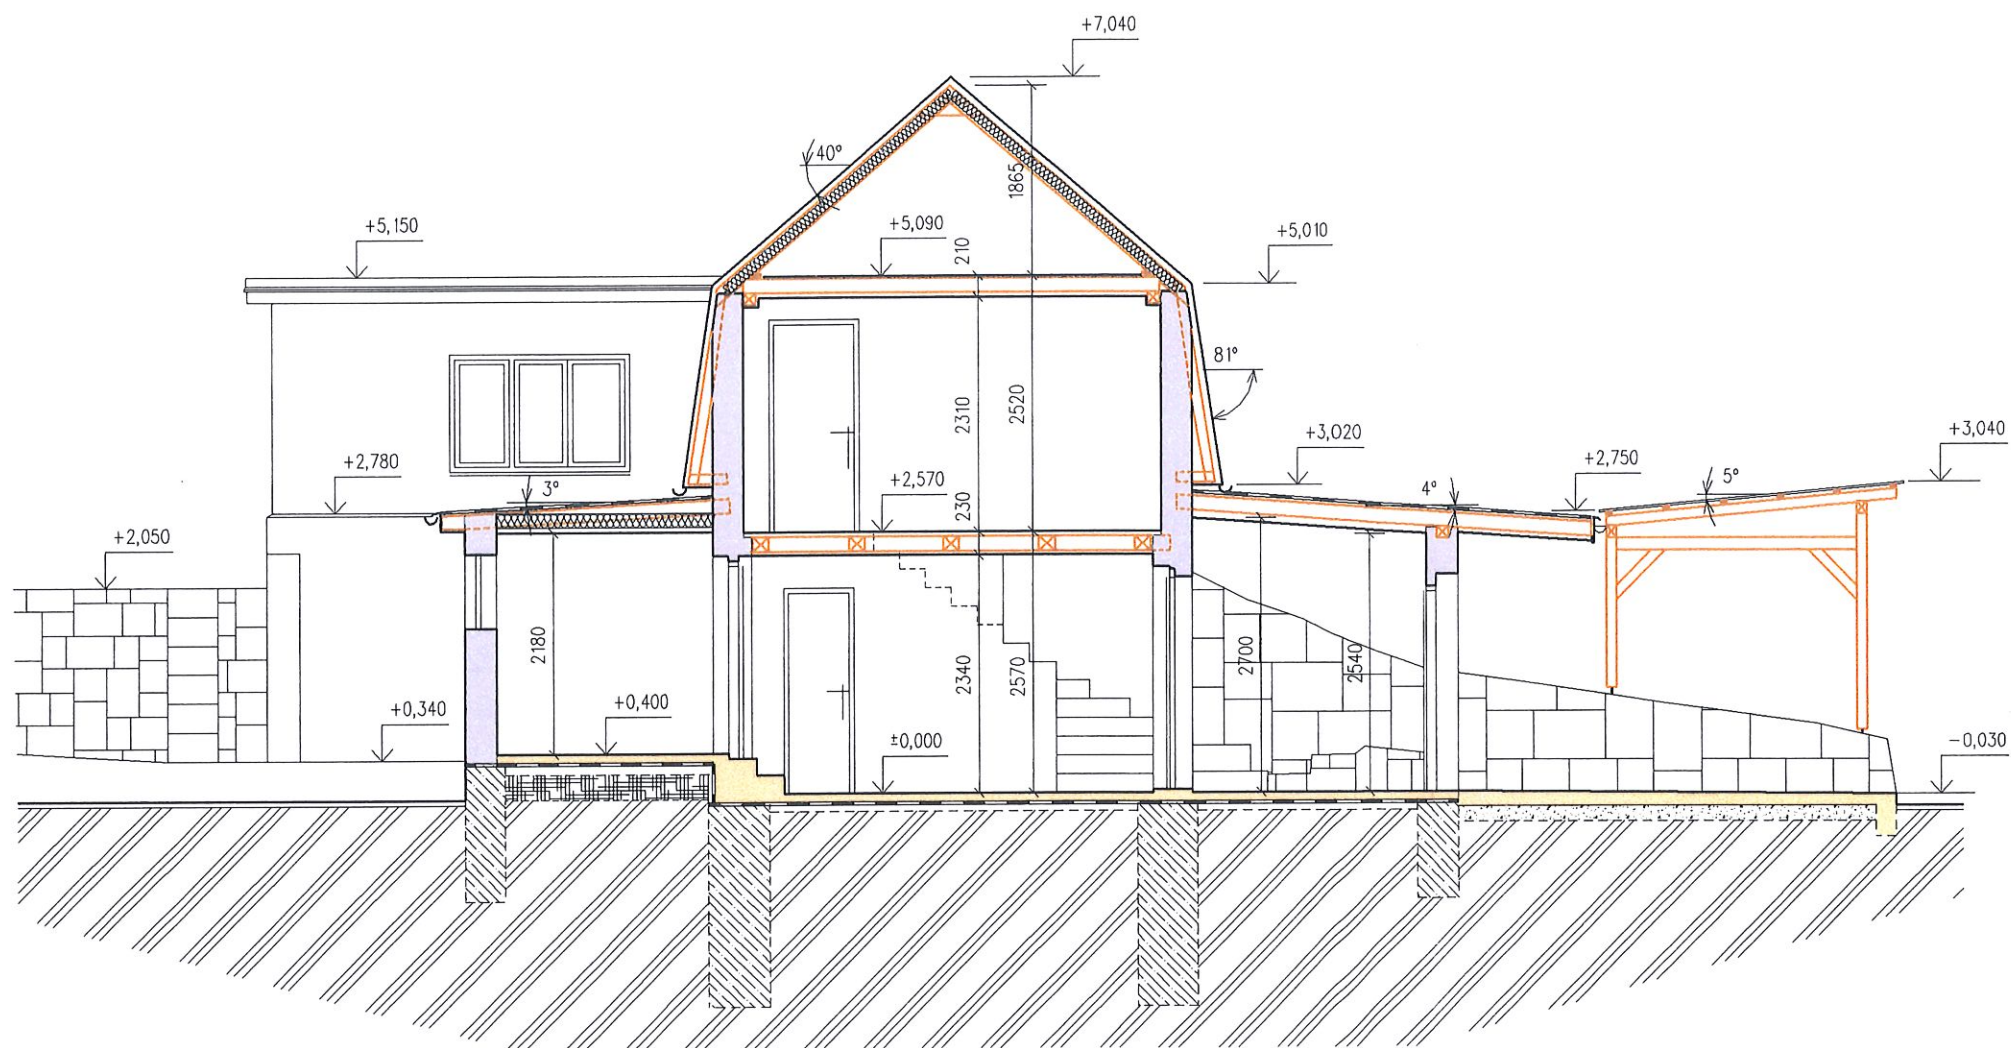

### Legenda materiálu:


-  Stávající zděné konstrukce
-  Stávající betonové podlahy
-  Stávající základové konstrukce
-  Stávající hutněný násyp
-  Stávající kamenné konstrukce
-  Zemina
-  Hydroizolace




4

|                       |  |                                                       |  |                                    |  |
|-----------------------|--|-------------------------------------------------------|--|------------------------------------|--|
| Zodpovědný projektant |  | Vypracoval                                            |  | Část projektu:                     |  |
| KAREL KVÁČA           |  | KAREL KVÁČA                                           |  | D.                                 |  |
| Investor:             |  | Miroslava Kaňková, Ježkova 3226/14, 400 11 Ústí n. L. |  | ING-INVEST, PROJEKT                |  |
| Akce:                 |  | PASPORT STAVBY                                        |  | Karel Kváča                        |  |
| Obsah:                |  | Řez B-B                                               |  | 403 21 Ústí n. L., Sebzuzinská 316 |  |
|                       |  |                                                       |  | Mobil: 777 106 262                 |  |
|                       |  |                                                       |  | Datum 03/2024                      |  |
|                       |  |                                                       |  | Formát A3                          |  |
|                       |  |                                                       |  | Měřítko 1 : 75                     |  |
|                       |  |                                                       |  | Číslo výkresu: 05                  |  |


Pohled severovýchodní

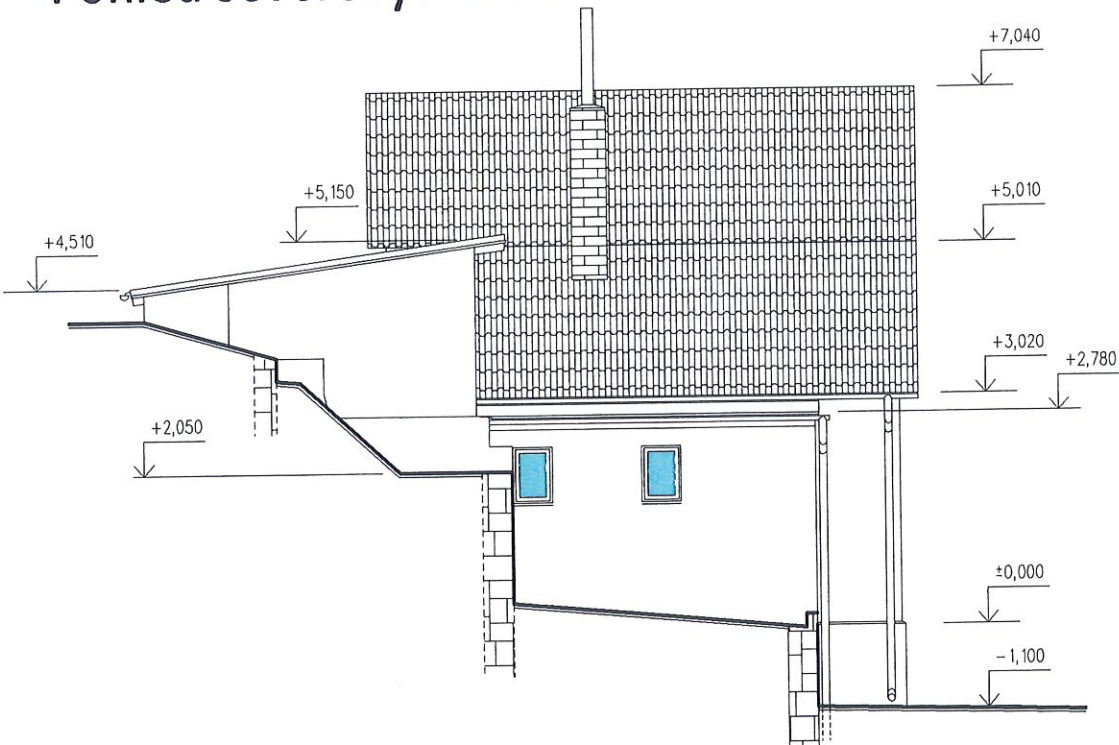


Pohled jihoovýchodní

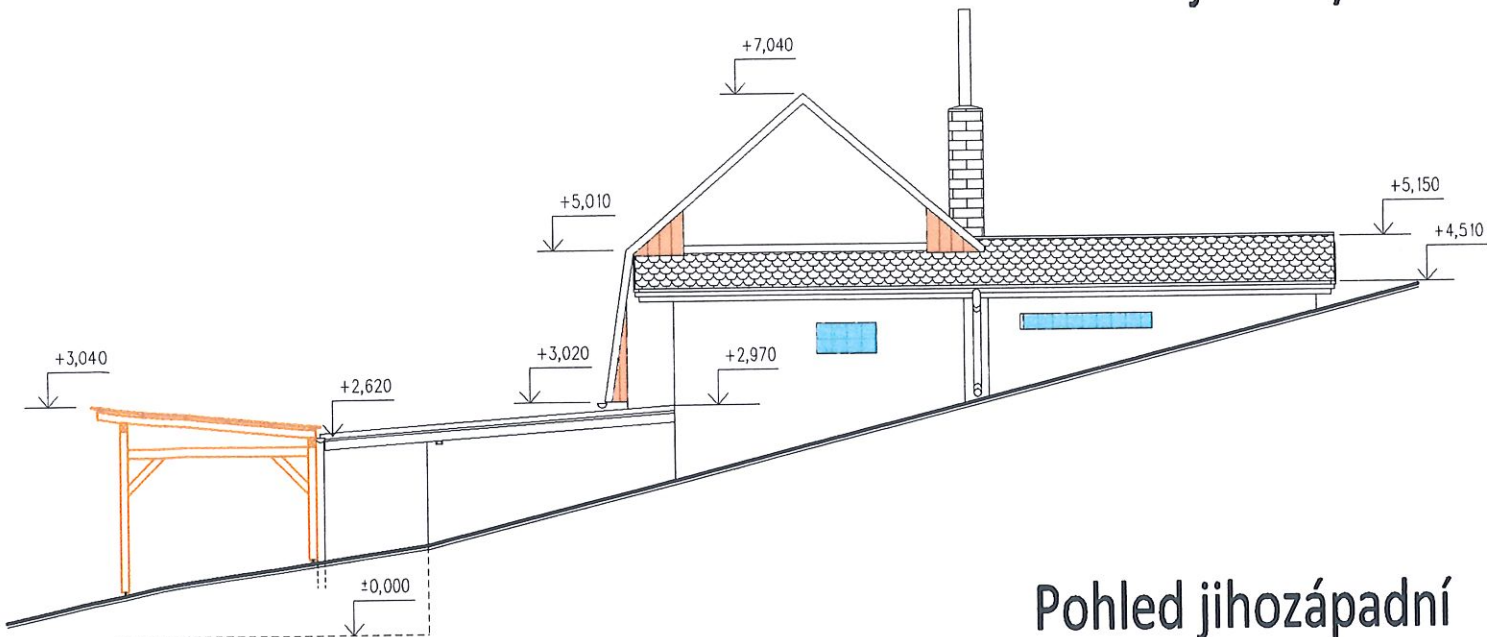

Pohled jihozápadní

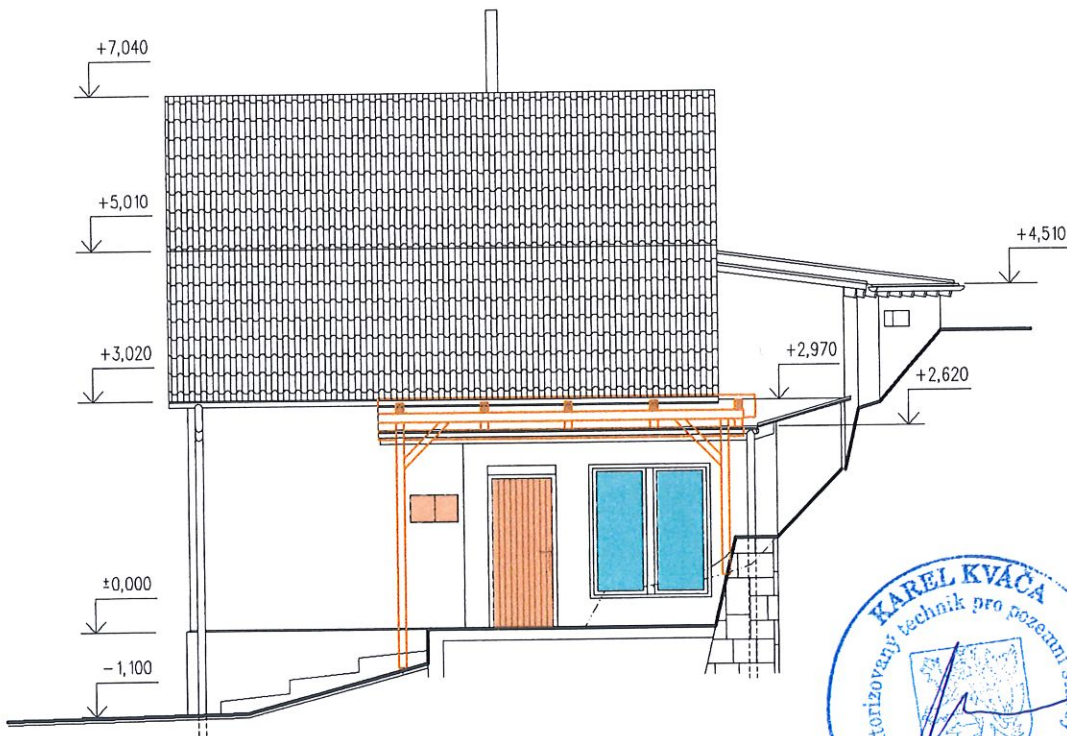

Pohled severozápadní

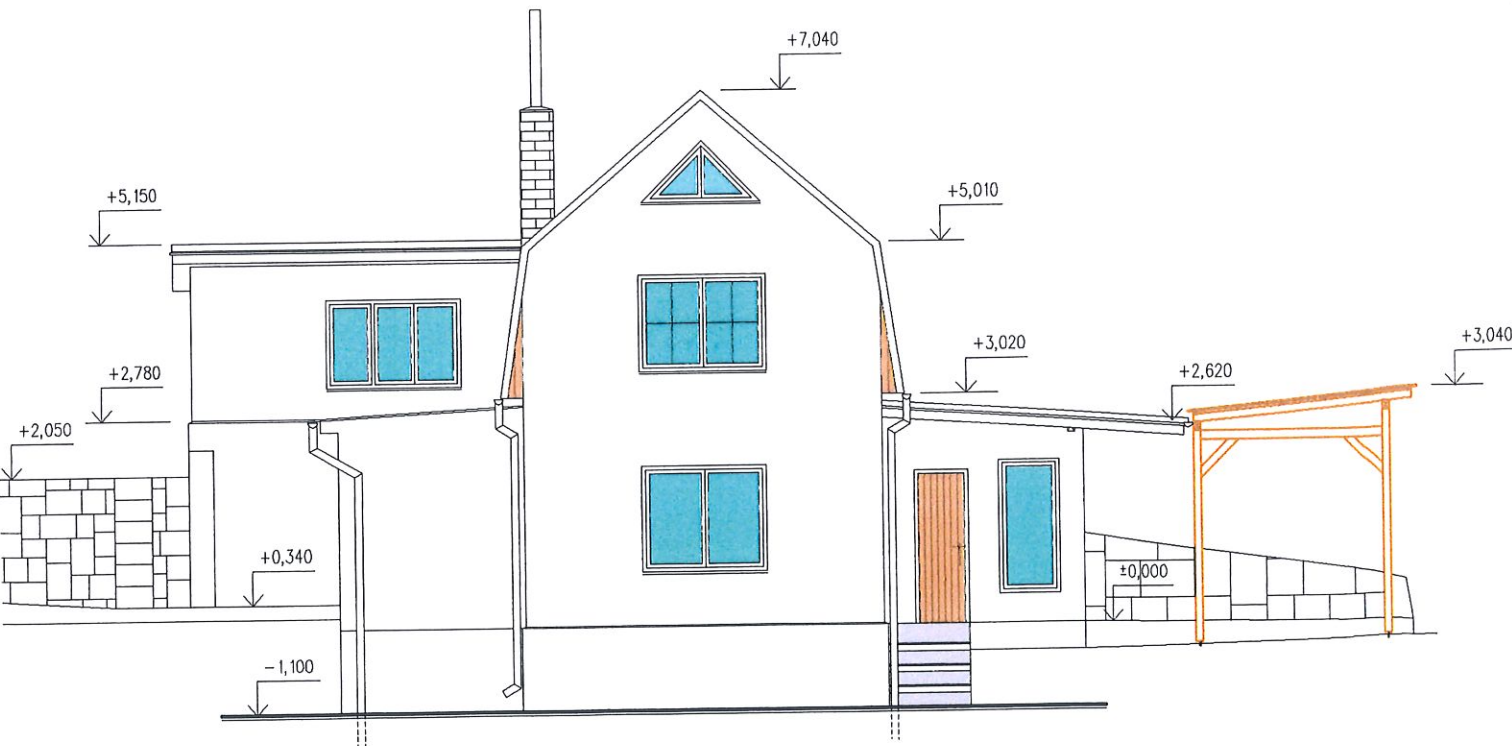

|                       |  |                                                       |  |                     |  |
|-----------------------|--|-------------------------------------------------------|--|---------------------|--|
| Zodpovědný projektant |  | Vypracoval                                            |  | Číslo projektu:     |  |
| KAREL KVÁČA           |  | KAREL KVÁČA                                           |  | D.                  |  |
| Investor:             |  | Miroslava Kaňková, Jeřkova 3226/14, 400 11 Ústí n. L. |  | ING-INVEST, PROJEKT |  |
| Akce:                 |  | PASPORT STAVBY                                        |  | Datum               |  |
| Obsah:                |  | Pohledy                                               |  | 03/2024             |  |
|                       |  | na p.p.č. 255 k.ú. Malé Březno                        |  | Formát              |  |
|                       |  |                                                       |  | A3                  |  |
|                       |  |                                                       |  | Měřítko             |  |
|                       |  |                                                       |  | 1 : 100             |  |
|                       |  |                                                       |  | Číslo výkresu:      |  |
|                       |  |                                                       |  | 07                  |  |