


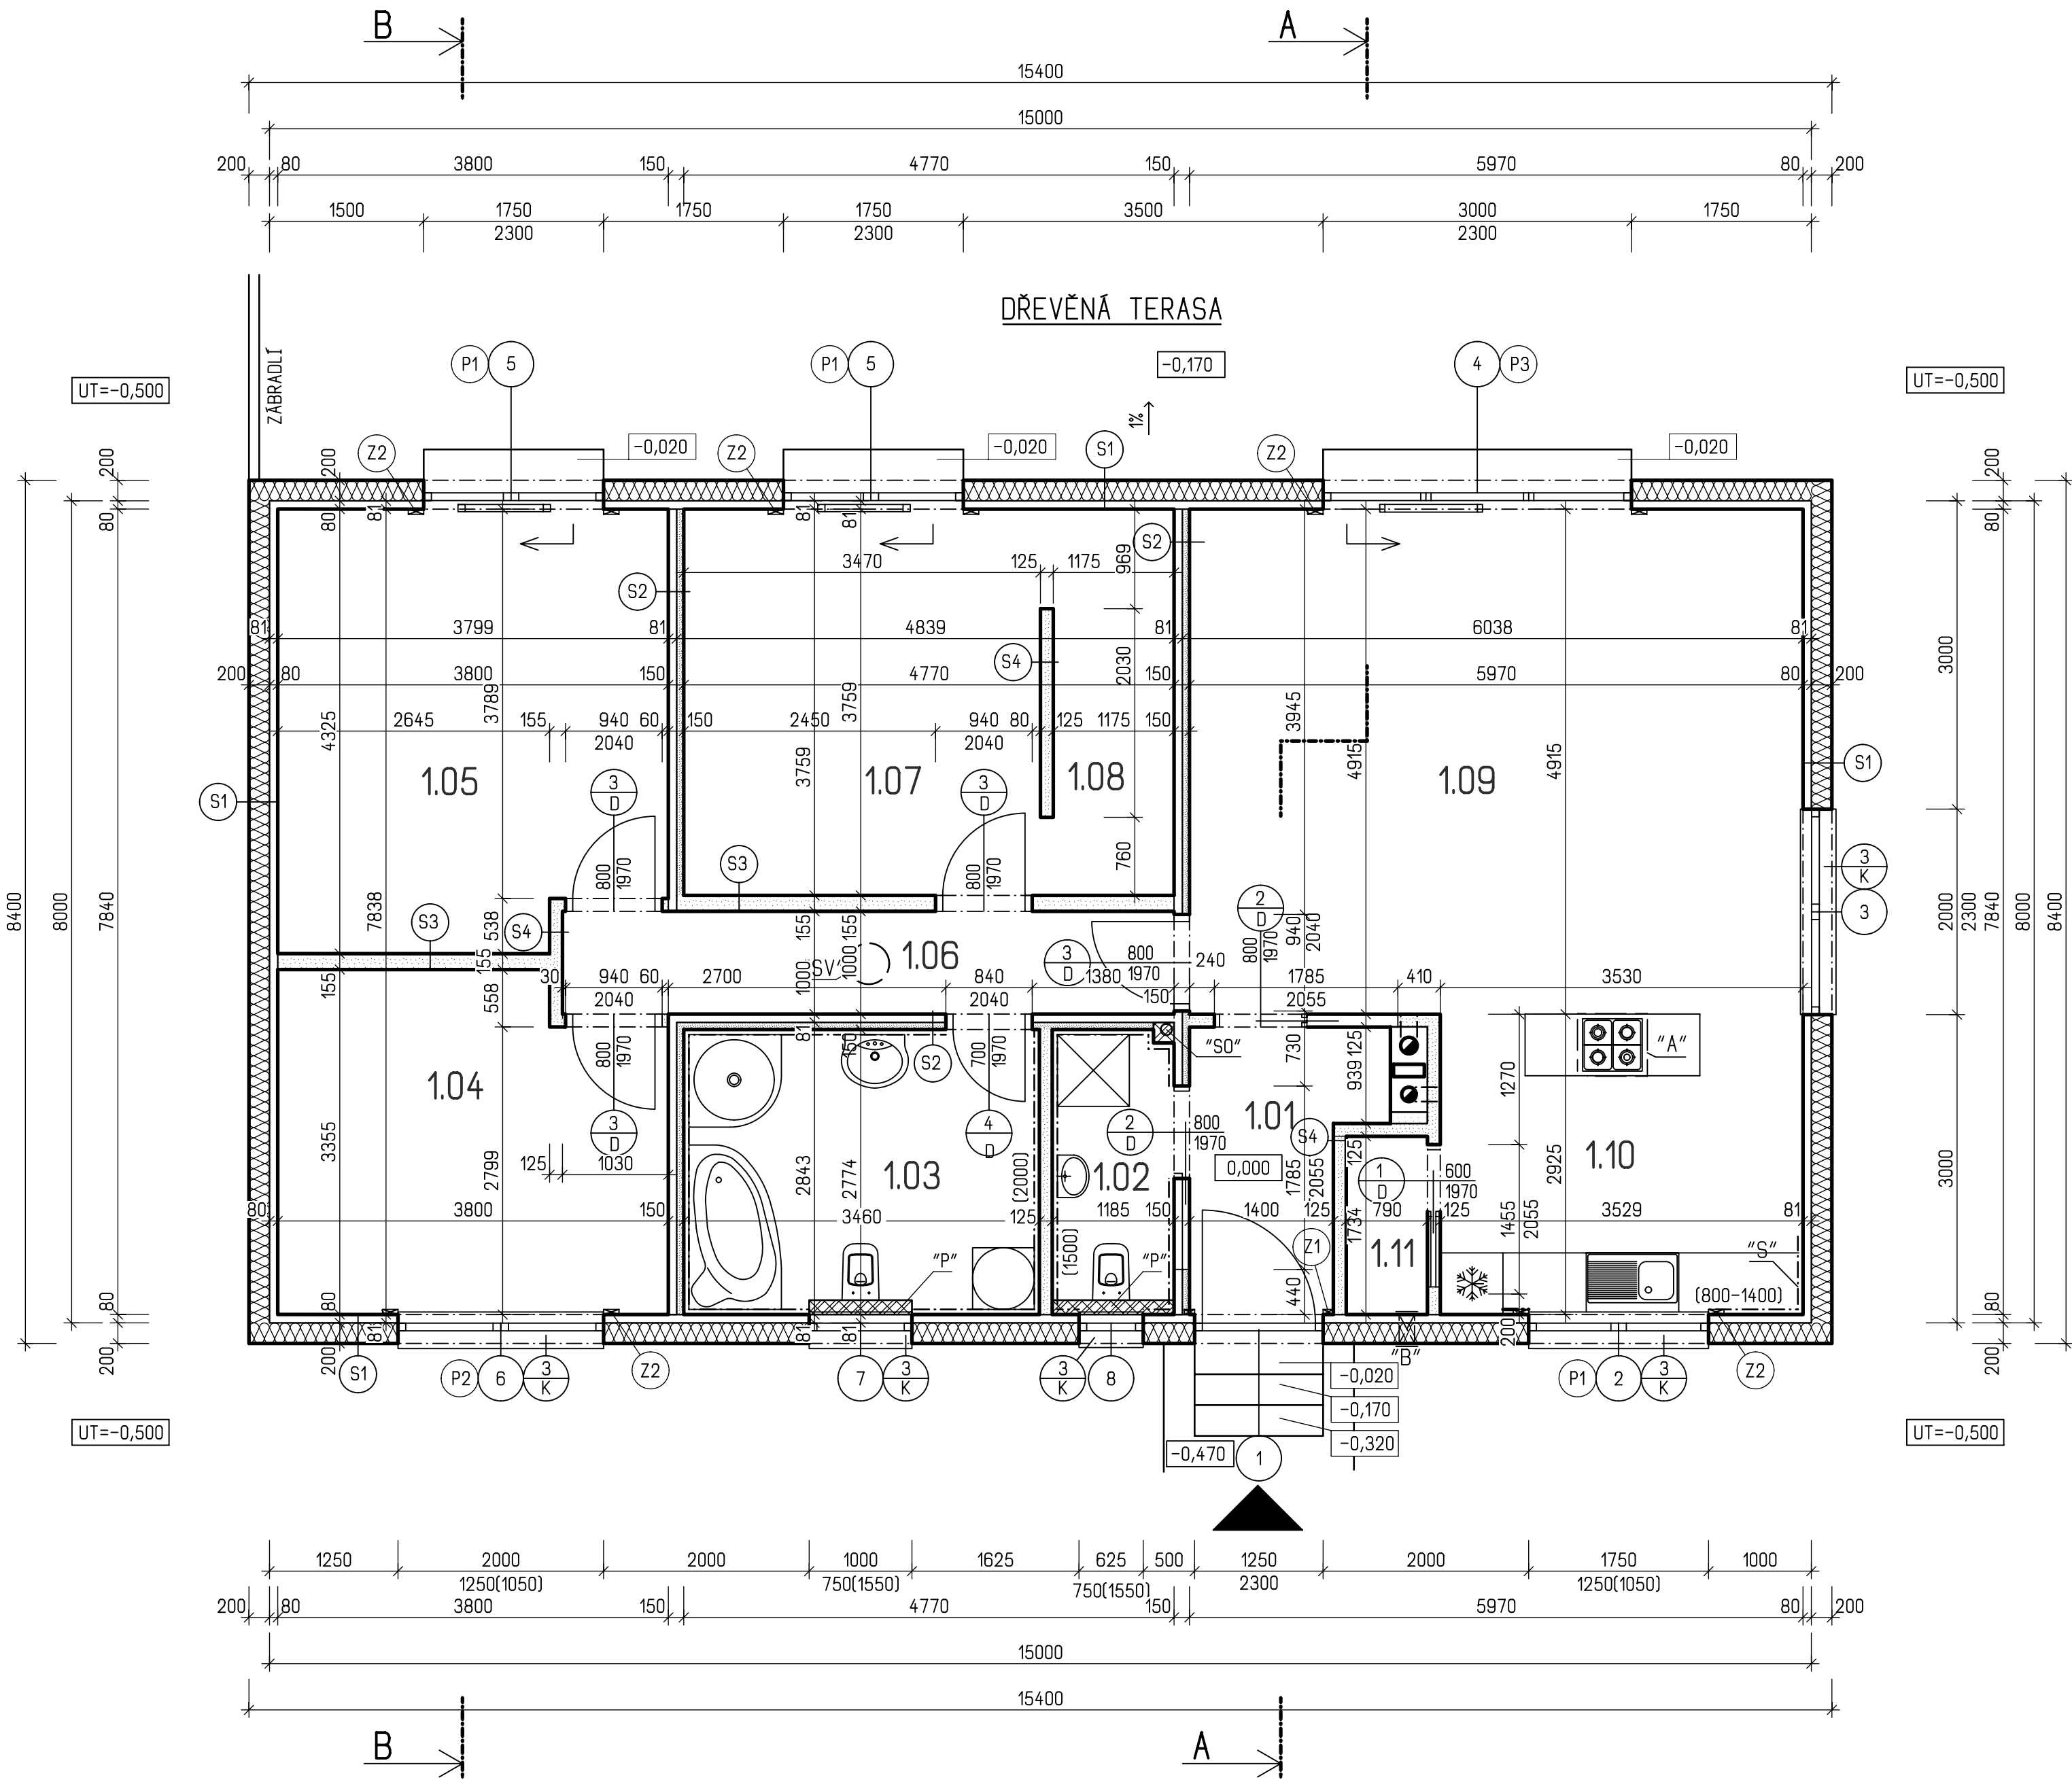

LEGENDA MÍSTNOSTÍ


Č.M.	MÍSTNOSTI	M ²	PODLAHA		STĚNY	STROPY	POZNÁMKA
			OZN.	POPIS			
1.01	ZÁDVEŘÍ	4.78	P1	KERAMICKÁ DLAŽBA	SDK RIGIPS WEBER.DECO MAL	SDK PODHLED RIGIPS WEBER.DECO MAL	KER. SOKL
1.02	WC	3.10	P2	KERAMICKÁ DLAŽBA	SDK RIGIPS WEBER.DECO MAL	SDK PODHLED RIGIPS WEBER.DECO MAL	v.o.=1500 mm KERAMICKÝ OBKLAD
1.03	KOUPELNA	9.60	P2	KERAMICKÁ DLAŽBA	SDK RIGIPS WEBER.DECO MAL	SDK PODHLED RIGIPS WEBER.DECO MAL	KERAMICKÝ OBKLAD v.o.=2000mm
1.04	POKOJ	12.11	P3	LAMINÁTOVÁ PLOV.	SDK RIGIPS WEBER.DECO MAL	SDK PODHLED RIGIPS WEBER.DECO MAL	DŘEVĚNÁ LIŠTA
1.05	POKOJ	15.82	P3	LAMINÁTOVÁ PLOV.	SDK RIGIPS WEBER.DECO MAL	SDK PODHLED RIGIPS WEBER.DECO MAL	DŘEVĚNÁ LIŠTA
1.06	CHODBA	5.95	P3	LAMINÁTOVÁ PLOV.	SDK RIGIPS WEBER.DECO MAL	SDK PODHLED RIGIPS WEBER.DECO MAL	DŘEVĚNÁ LIŠTA
1.07	LOŽNICE	13.51	P3	LAMINÁTOVÁ PLOV.	SDK RIGIPS WEBER.DECO MAL	SDK PODHLED RIGIPS WEBER.DECO MAL	DŘEVĚNÁ LIŠTA
1.08	ŠATNA	4.42	P3	LAMINÁTOVÁ PLOV.	SDK RIGIPS WEBER.DECO MAL	SDK PODHLED RIGIPS WEBER.DECO MAL	DŘEVĚNÁ LIŠTA
1.09	OBÝVACÍ POKOJ	29.34	P3	LAMINÁTOVÁ PLOV.	SDK RIGIPS WEBER.DECO MAL	POHLEDOVÝ KROV	DŘEVĚNÁ LIŠTA
1.10	KUCHYNĚ	10.31	P3	LAMINÁTOVÁ PLOV.	SDK RIGIPS WEBER.DECO MAL	POHLEDOVÝ KROV	KERAMICKÝ OBKLAD v.o.=od 800 do 1400 mm
1.11	SPÍŽ	1.37	P3	LAMINÁTOVÁ PLOV.	SDK RIGIPS WEBER.DECO MAL	SDK PODHLED RIGIPS WEBER.DECO MAL	DŘEVĚNÁ LIŠTA

PLOCHA MÍSTNOSTÍ CELKEM: 110.31

POZNÁMKA


- LEGENDA MATERIÁLŮ VIZ. VÝKR. č. D1.1b-4
- SKLADBY PODLAH JSOU UVEDENY V TECHNICKÉ ZPRÁVĚ.
- PŘI BETONÁŽI PODKLADNÍ DESKY OZNAČIT MÍSTA PRŮCHODU POTRUBÍ - VŠECHNY STAVEBNÍ ÚPRAVY VIZ. PROFESE
- PŘI PROVEDENÍ REKUPERAČE NEBUDOU ZHOTOVENY ŽÁDNÉ VĚTRACÍ OTVORY. KUCHYŇ (MÍSTNOST 1.09) BUDE OSAZENA CÍRKULAČNÍ DIGESTOR
- STAVEBNÍ PŘÍPRAVENOST PŘI POUŽITÍ PODLAHOVÉHO TOPENÍ ŘEŠIT DLE P.D. ÚSTŘEDNÍ VYTÁPĚNÍ
- PO CELÉM OBVODU KONSTRUKCE JE STĚNA ZESÍLENA POZEDNICÍ O PRŮŘEZOVÝCH ROZMĚRECH 60/200, V MÍSTĚ OKENNÍCH OTVORŮ BUDOU VAZNÍKY ULOŽENY NA PROFILU DLE POSUDKŮ PRO JEDNOTLIVÉ OTVORY. OSTĚNÍ OTVORŮ SVĚTLÉ ŠÍRKY VĚTŠÍ JAK 1,0M JE NUTNÉ ZESÍLIT DŘEVĚNÝM PROFILEM 150/50MM (OD ZÁKLADU AŽ PO POZEDNICI).
- ZPEVNĚNÉ PLOCHY JSOU NAVRŽENY Z DLAŽBY BEST, a.s.
- DŘEVĚNÁ KRÍDLA BUDOU OSAZENA V BEZOBLOŽKOVÝCH ŽÁRUBNÍCH JAP AKTIVE
- POSUVNÉ DVERE BUDOU OSAZENY DO STAVEBNÍCH POUZDER JAP AKTIVE II STANDARD
- !! OPOZORNĚNÍ!! PRO SYSTÉM JSOU NAVRŽENY VELIKOSTI STAVEBNÍCH OTVORŮ VĚTŠÍ NEŽ JE OBYKLÉ PRO STANDARTNÍ OBLOŽKOVÉ SYSTÉMY.
- KOLMÉ NAPOJENÍ - STYK POUZDRA A PRÍČKY - BUDE POMOCÍ KOTEV A PŘINÝTOVÁNÍM K POUZDRU
- VEDENÍ INSTALACÍ SE DOPORUČUJE PROVÁDĚT V PODLAZE, PŘEDSTĚNÁCH A NEBO V PODHLEDU.
- V KOUPELNĚ SE MUSÍ PŘED POLOŽENÍM NÁSLAPNÉ VRSTVY PROVÉST HYDROIZOLAČNÍ STĚRKA V CELÉ PLOŠE MÍSTNOSTI, STĚRKA MUSÍ BÝT VYTAŽENA MIN. 100mm NA STĚNU.
- V PŘÍPADĚ POUŽITÍ PLYNOVÉ VARIDLOVÉ DESKY NUTNO REALIZOVAT PŘÍVOD SPALINOVÉHO VZDUCHU
- PROJEKTOVÁ DOKUMENTACE V TOMTO STUPNI VYHOTOVENÍ NEOBSAHUJE TECHNICKÉ ŘEŠENÍ TERAS, ZPEVNĚNÝCH PLOCH, TERÉNNÍCH ÚPRAV A PRVKŮ DROBNÉ ARCHITEKTURY.
- "A" - VĚTRACÍ PRŮDUCH Ø 150 mm PRO ODVĚTRÁNÍ DIGESTORE VYVEDEN NAD STŘECHU OSADIT PODLE ZAKOUPENÉ DIGESTORE V PŘÍPADĚ, ŽE BUDE V DOMĚ ŘEŠENO ŘÍZENÉ VĚTRÁNÍ S VYUŽITÍM TEPLA ODVÁDĚNÉHO VZDUCHU (REKUPERAČE VZDUCHU) DIGESTOR BUDE ŘEŠENA PŘES UHLÍKOVÉ FILTRY
- "B"- ODVĚTRÁNÍ SPÍŽE, OTVOR 150x150mm, S.H. +2,30m, V PŘÍPADĚ ZHOTOVENÍ REKUPERAČE SE ZPĚTNÝM ZÍSKÁNÍM TEPLA NEBUDE OTVOR REALIZOVÁN
- "P" - INSTALAČNÍ PŘÍZDÍVKA tl. 150mm, H.H. +1,30m
- "S" - KERAMICKÉ OBKLADY V PROSTORU KUCHYŇSKÉ LINKY MOHOU BÝT NAHRAZENY CELOSKLENĚNÝM OBKLADEM Z GRAFOSKLA TL. 6 mm OD FIRMY JAP spol s r.o..
- "SO" - SVISLÉ ODVĚTRÁVACÍ PVC POTRUBÍ DN 110 mm VYVEDENÉ NAD STŘECHU S PŘÍPRAVOU NA OSAZENÍ PODTLAKOVÉHO VENTILÁTORU. POTRUBÍ BUDE V TĚSNÉM PROVEDENÍ
- "SV" - SVĚTLOVOD VELUX TWR OK14, PRŮMĚR 350mm

S1 SKLADBA OBVODOVÉ STĚNY D 1.2.3 M 1:10

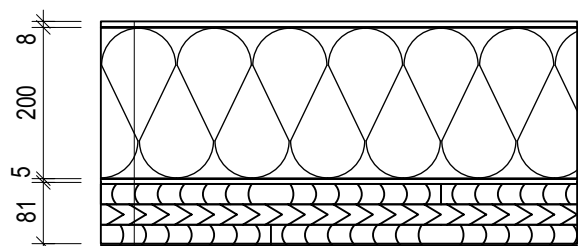


WEBER.PAS EXTRACLEAN tl. 2 mm
WEBER.PAS PODKLAD UNI
WEBER.THERM ELASTIK tl. 6 mm
+ VÝZTUŽNÁ TKANINA VERTEX R131
+ DRŽÁK SE ŠROUBEM EJOTHERM STR H
TEPELNÁ IZOLACE ISOVER TF PROFIL tl. 200 mm
LEPÍČÍ HMOTA WEBER.THERM TECHNIK tl. 5 mm
DEKPANEL D 81 BF/PF tl. 81 mm

S2 SKLADBA VNITŘNÍ STĚNY M 1:10

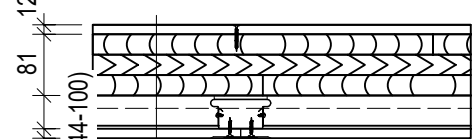


PENETRACE + MALBA
SPÁROVACÍ A FINÁLNÍ TMEL
SDK RIGIPS HABITO H 12,5mm
DEKPANEL D 81 81mm
PROFILY R-UW, R-CW NA
STAVĚCÍM TRÁMĚNÍ TL. 44-100mm
SDK RIGIPS HABITO H 12,5mm
SPÁROVACÍ A FINÁLNÍ TMEL
PENETRACE + MALBA

S3 SKLADBA VNITŘNÍ AKUSTICKÉ STĚNY M 1:10

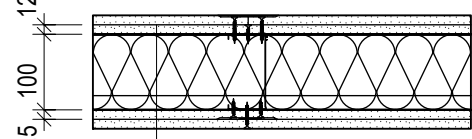

PENETRACE + MALBA
SPÁROVACÍ A FINÁLNÍ TMEL
SDK RIGIPS HABITO H 2x12,5mm
PROFILY UW 100 a CW 100
+ MINERÁLNÍ IZOLACE 100mm
SDK RIGIPS HABITO H 2x12,5mm
SPÁROVACÍ A FINÁLNÍ TMEL
PENETRACE + MALBA

S4 SKLADBA VNITŘNÍ SDK STĚNY M 1:10

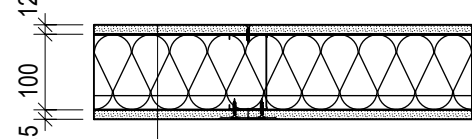

PENETRACE + MALBA
SPÁROVACÍ A FINÁLNÍ TMEL
SDK RIGIPS HABITO H 12,5mm
PROFILY UW 100 a CW 100
+ MINERÁLNÍ IZOLACE 100mm
SDK RIGIPS HABITO H 12,5mm
SPÁROVACÍ A FINÁLNÍ TMEL
PENETRACE + MALBA

HL. INŽENÝR PROJEKTU	ZODP. PROJEKTANT	VYPRACOVAL	KRESLIL
ING. LUBOŠ KÁNE	ING. LUBOŠ KÁNE	ING. ROMAN PŘÍBORSKÝ	ING. ROMAN PŘÍBORSKÝ
MÍSTO STAVBY: k.ú. Petrušov, parc.č. 212, 213/2, 1150 a 1263			
STAVEBNÍK: Ing. Patrik a Gabriela Čermáková			
DATUM: 10/2022			
STAVBA: REKREAČNÍ OBJEKT-FASTHOME 1-Z			FORMÁT: 6xA4
ČÁST PROJEKTU: ARCHITEKTONICKÉ A STAV. TECH. ŘEŠENÍ			ARCH. C. 223353
OBSAH VÝKRESU: PŮDORYS PŘÍZEMÍ			STUPĚN: SR
			MĚŘÍTKO: 1:50 KÓTOVANO V mm
			ČÍS. VÝK.: D.1.1b-3

GSERVIS
PROJEKTY A DOMY
G SERVIS CZ, s.r.o.
Tisková 10/257
108 00 Praha 10
tel.: 236 160 333