


S



07,01

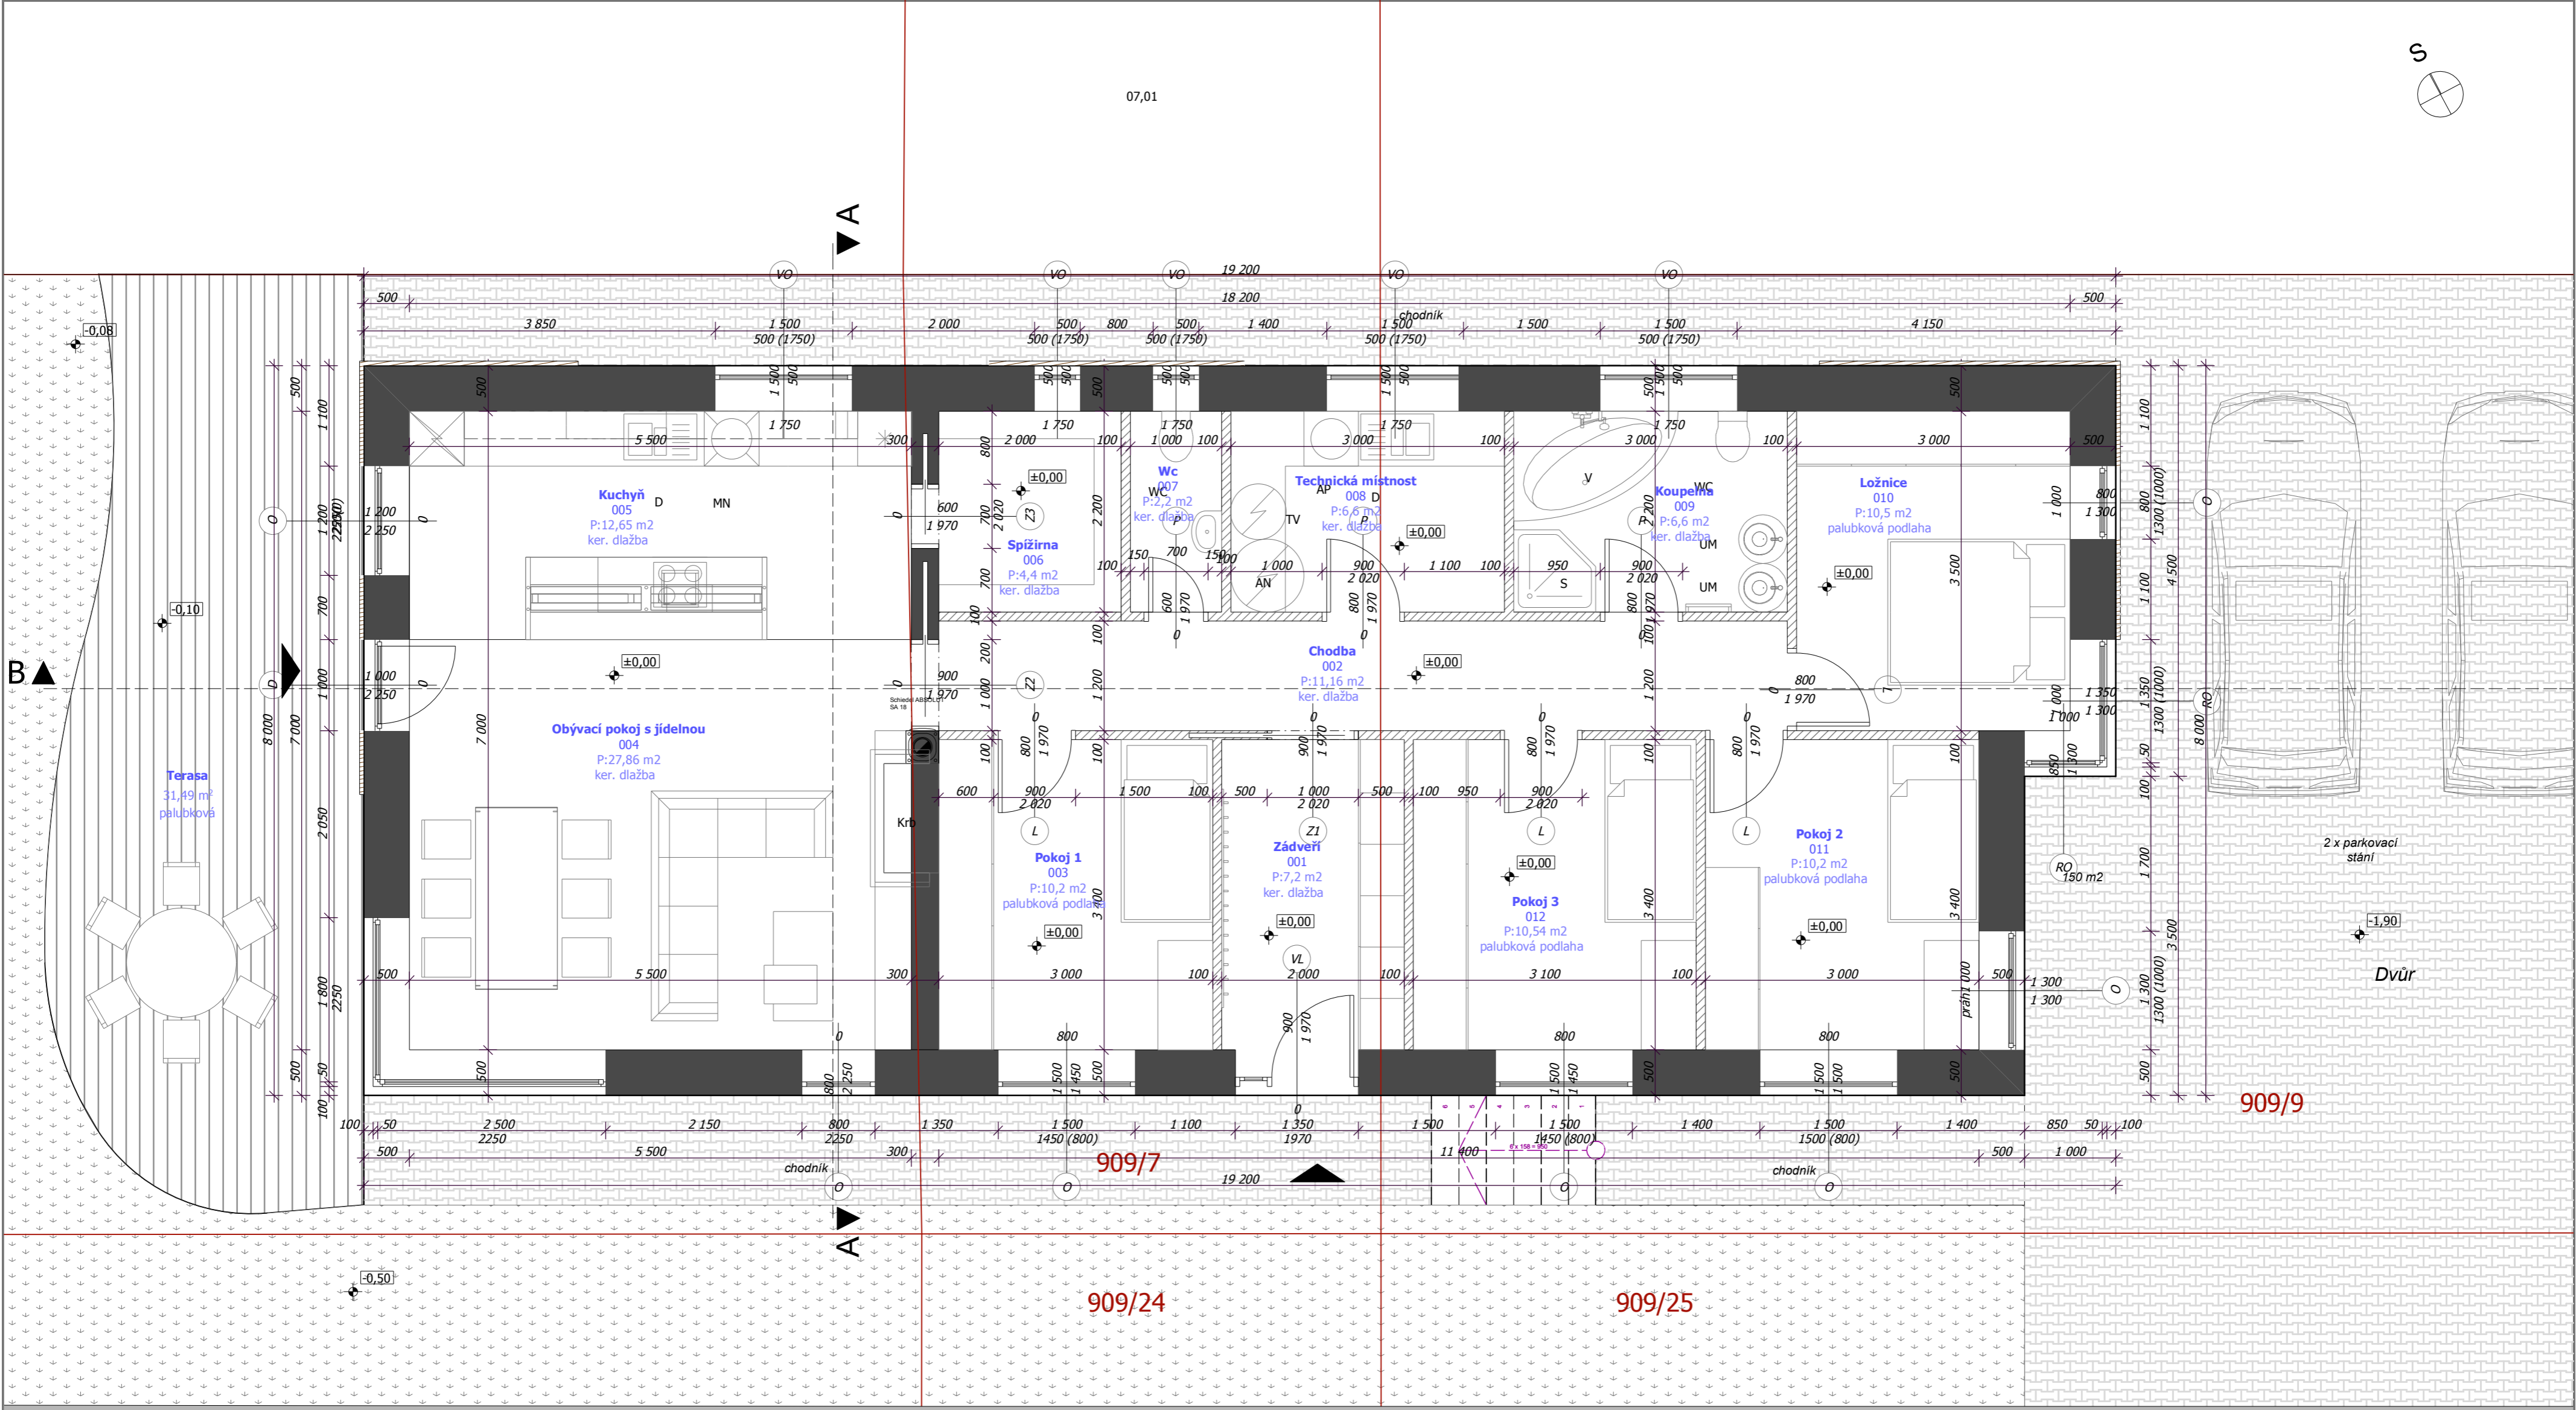

**Legenda místnosti**

Patro	Č.	Název místnosti	Plocha (m <sup>2</sup> )
Přízemí	001	Zádveří	7,20
	002	Chodba	11,16
	003	Pokoj 1	10,20
	004	Obývací pokoj s jídelnou	27,86
	005	Kuchyň	12,65
	006	Spížirna	4,40
	007	Wc	2,20
	008	Technická místnost	6,60
	009	Koupelna	6,60
	010	Ložnice	10,50
	011	Pokoj 2	10,20
	012	Pokoj 3	10,54
<b>celkem Přízemí</b>			<b>120,11 m<sup>2</sup></b>

**Legenda materiálů**

	Zemina
	Dřevo
	Štěrka
	Příčkové zdivo
	Železobeton
	Ytong Theta+ P1,8-300
	Extrudovaný polystyrén
	Minerální vata

909/8

909/10

± 0,00 ≡ 407,30 m.n.m. B.p.v.



<b>VANDAS BUILDING s.r.o.</b> Tel: 608 522 542 Bezučova 55, 263 01 DOBŘÍŠ e-mail: van.das@vandas-building.com Internet: http://www.vandas-building.com	
DOKUMENTACE PRO STAVBNÍ POVOLENÍ Stavba : <b>Novostavba RD na p.č.909/6, 909/7 a 909/9</b> Název výkresu : <b>Půdorys přízemí</b> Investor : Lukáš Svoboda, Karmetova Zahrada 1720, 26301 Dobříš Místo stavby : na p.č.909/6,909/7 a 909/9	MĚŘÍTKO : 1:50 Architekt : Ing. arch. Pavel Vandas autorisovaný architekt ČKA 03 318 Projektant : Philippe Bigoni Datum 3.5.2014
V.č. : <b>02</b>	