


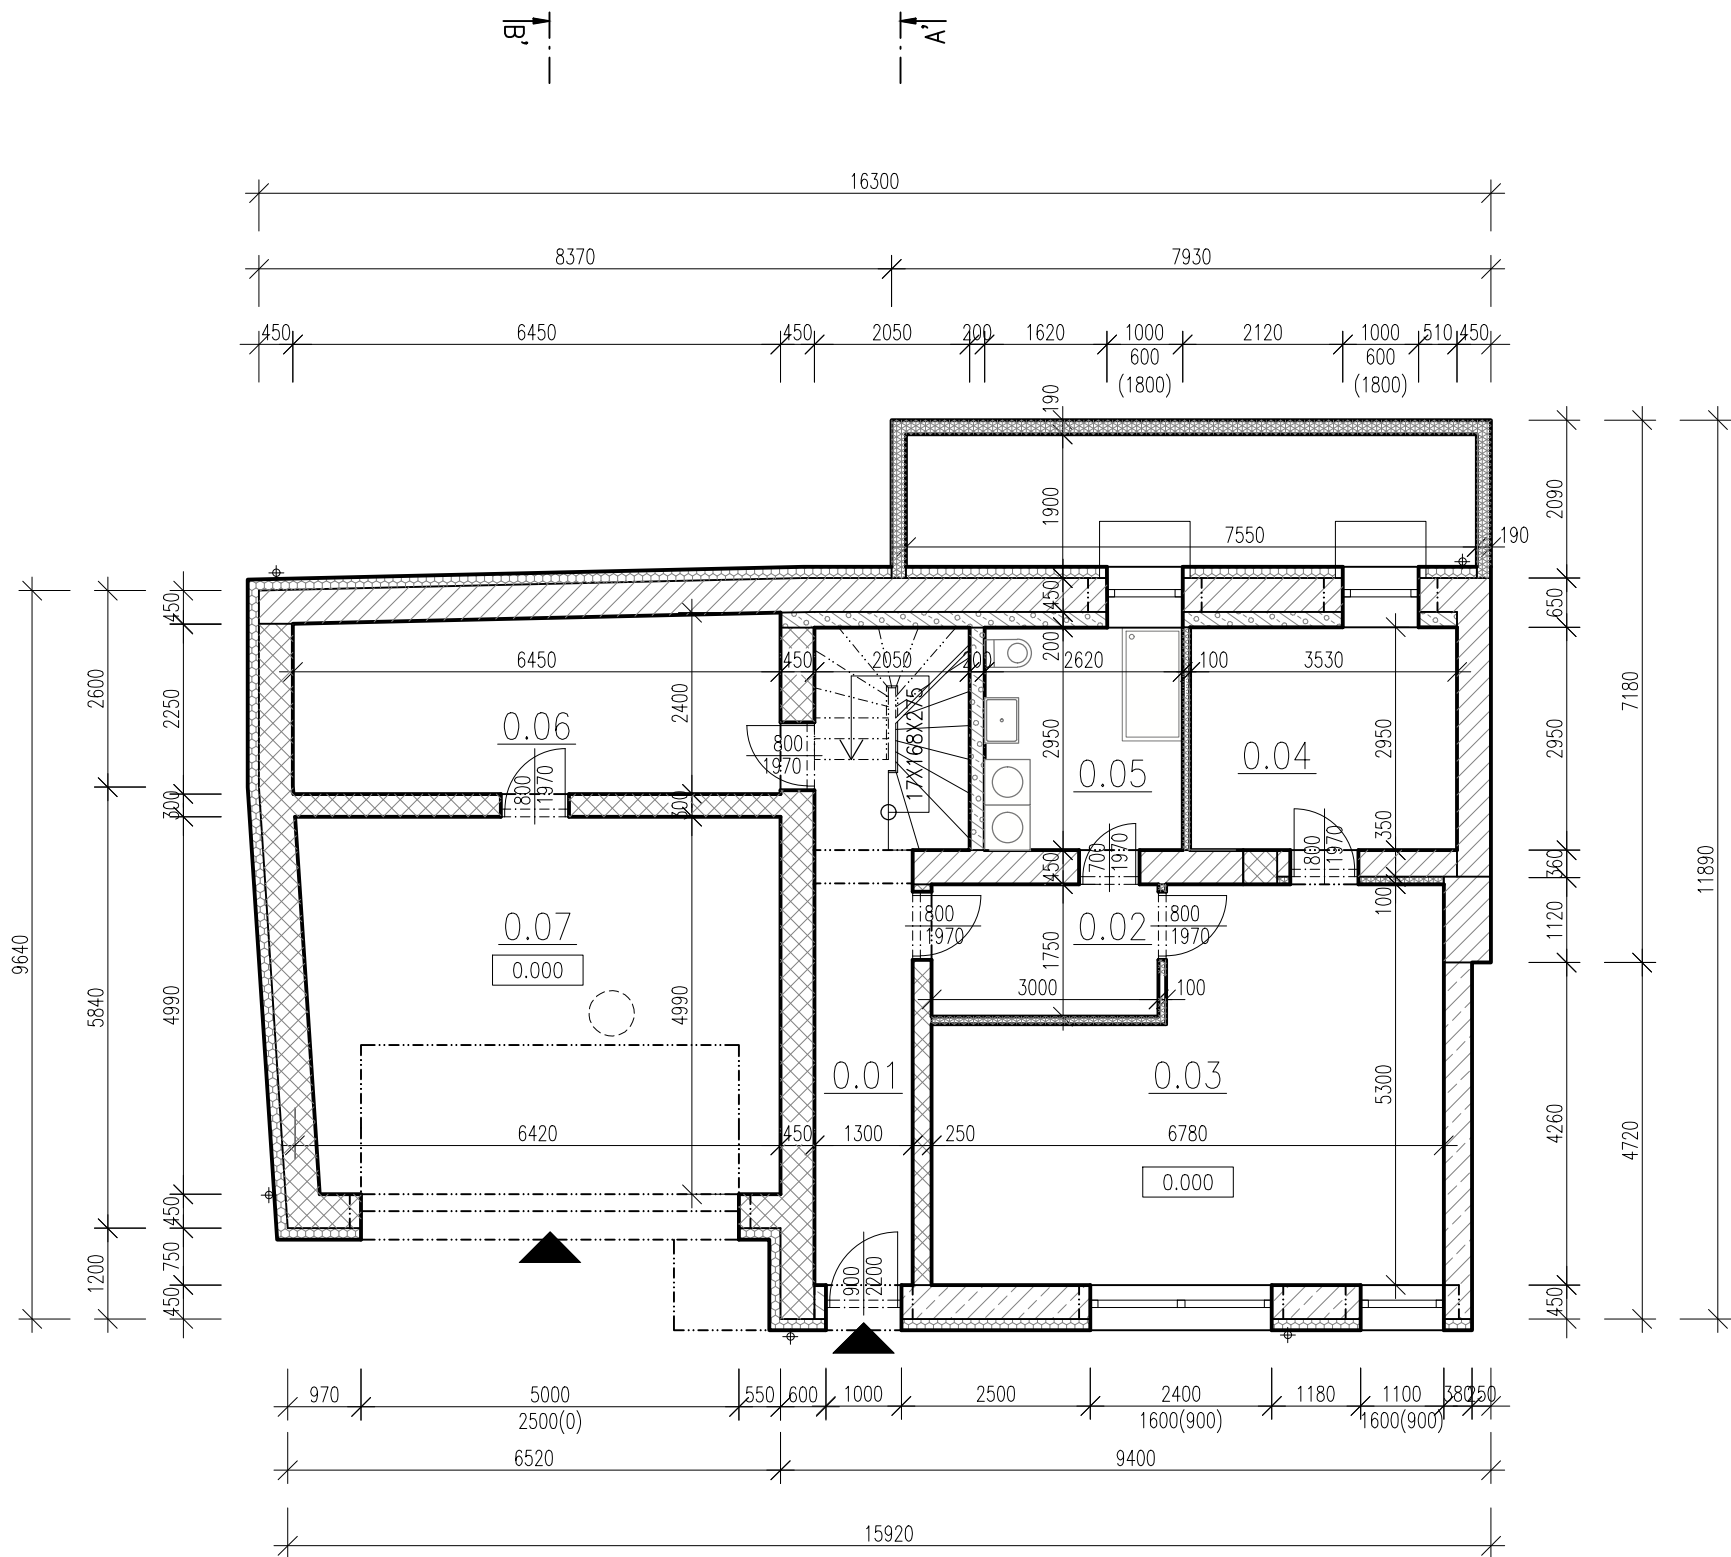

LEGENDA MÍSTNOSTÍ


OZN.	NÁZEV MÍSTNOSTI	PLOCHA [m²]	S. V. [m]
0.01	CHODBA SE SCHODIŠTĚM	13,510	2600
0.02	PŘEDSÍŇ	5,250	2600
0.03	PRACOVNA	30,170	2600
0.04	TECHNICKÁ MÍSTNOST	10,400	2600
0.05	KOUPELNA	7,720	2600
0.06	SKLEP	15,000	2600
0.07	GARÁŽ	31,250	2600
CELKEM		113,300	

LEGENDA MATERIÁLŮ

	NÁZEV
	NOSNÁ TVÁRNICE PORFIX P2-440 PDK
	TVÁRNICE PORFIX P2-500
	ISOVER EPS 200S $\lambda = 0,034 \text{ W/(m.K)}$
	MINERÁLNÍ VATA ROCKMIN PLUS $\lambda = 0,037 \text{ W/(m.K)}$
	PROSTÝ BETON C16/20
	ŽELEZOBETON
	SÁDROKARTON
	OPLECHOVÁNÍ STŘECHY
	NASYPANÁ ZEMINA
	PŮVODNÍ ZEMINA
	PŘÍČNĚ DĚROVANÉ CIHLY CDm
	CIHLA PLNÁ CP
	TRÁVNICE YTONG
	TVÁRMICE ZTRACENÉHO BEDNĚNÍ

PARÉ:

RAŽÍTKO:

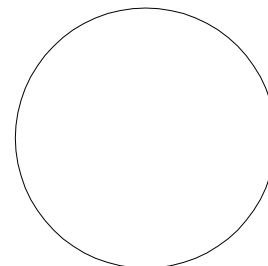

HLAVNÍ INŽENÝR PROJEKTU:
ING. ARCH. ZDENĚK BUREŠ

ZODPOVĚDNÝ PROJEKTANT:
ING. ARCH. ZDENĚK BUREŠ

PROJEKTANT:
Bc. PETR JANSKA

STAVBA:

RD BYSTRC

MÍSTO:

Brno - Bystř, ulice K Dálnici 27. parc. č. 803, 804

INVESTOR:

Ing. Petr Kolář, Štěpánská 310/4b, 602 00 Brno

STUPEŇ:


DSP

ČÁST:

D.1.1 - Architektonicko-stavební řešení

VÝKRES:

PŮDORYS 1.PP

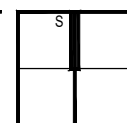

DATUM:
12/2020

MĚŘÍTKO:
1:100

VÝKRES:
1.1.02