


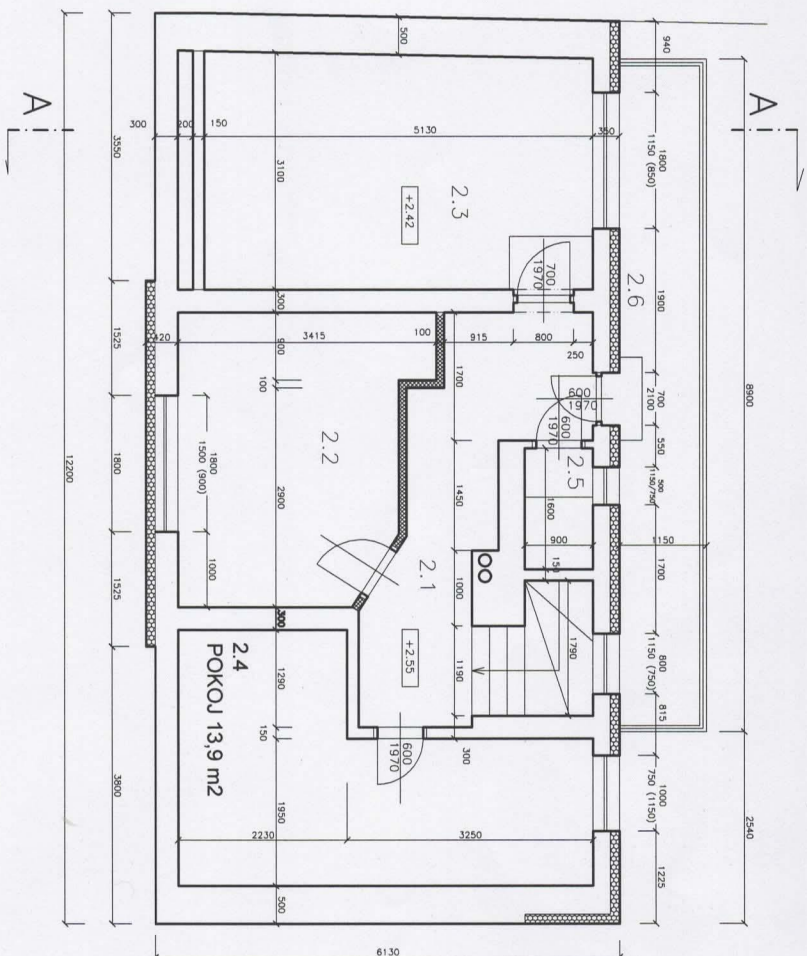

ozn.	místnost	plocha m ²
2.1	chodba	8,77
2.2	ložnice rodičů	11,52
2.3	dětský pokoj	15,79
2.4	pokoj	13,9
2.5	komora	1,44
2.6	balcon	10,26

LEGENDA MATERIÁLŮ

	CPP
	SDK přítčka tl. 100 mm

Střed

ÚČEL PROJEKTU: Zakreslení skut. provedení		ZODP. PROJEKTANT: Ing. Miloš Tinka	
KRESLIL: Ing. Roman Tinka		Ing. Miloš Tinka	
DATUM: 04/2012		Ing. Roman Tinka	
INVESTOR: manželé Radoslav a Zuzana Kládkovi, Pozořice 147, 664 07, Pozořice		Ing. Miloš Tinka	
STAVBA: RD Pozořice, p. č. 666 - skutečné provedení		Ing. Roman Tinka	
OBSAH VÝKRESU: PŮDORYS 2. NP		Ing. Miloš Tinka	
MĚŘÍTKO 1:100		Ing. Roman Tinka	
ČÍSLO VÝKRESU		Ing. Miloš Tinka	