


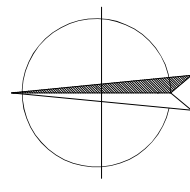

LEGENDA

- HRANICE POZEMKU
- ▨ VÍCEGENERAČNÍ RODINNÝ DŮM

±0,000 = 422,250 m.n.m. Balt p. v.



NÁVRH:	atelier 2 Kunětická 2534/2 PRAHA 2 – Vinohrady 12 000 email: atelier2@seznam.cz, tel: 774 92 10 80, 774 92 10 82, IČO: 275 74 261 DIČ: CZ – 275 74 261	
PROJEKTANT:	Barbora Přibyllová Ing. Josef Žátek	ZODPOVĚDNÝ PROJEKTANT: Ing. Josef Žátek
INVESTOR:	Hobza Pavel, Silurská 1175/6, Hlubočepy, Praha 5, 152 00 Polák Josef, Horní Papšířkov 178, Poděbáby, 580 01 Havlíčkův Brod	
NÁZEV AKCE:	ŘADOVÉ RODINNÉ DOMY na parc.č.st. 590/1, 1933/15 a 1922/1 k.ú. Havlíčkův Brod	
a t e l i e r 2		

AUTORIZAČNÍ RAZÍTKO:	DATUM: 02/2020	ČÍSLO ZAKÁZKY:	MĚŘÍTKO: 1:500	STUPEŇ DOK.: DSP
OBSAH: KATASTRÁLNÍ SITUACE			ČÍSLO VÝKRESU: C.01	

LEGENDA INŽENÝRSKÝCH SÍTÍ

- NOVÁ DEŠŤOVÁ KANALIZACE
- STÁVAJÍCÍ GRAVITAČNÍ SPLAŠKOVÁ KANALIZACE
- NOVÉ PRODLOUŽENÍ SPLAŠKOVÉ KANALIZACE
- STÁVAJÍCÍ VEDENÍ VODOVODU
- NOVÉ PRODLOUŽENÍ VODOVODU – VODOVODNÍ ŘÁD PE100, 90x8,2, SDR 11, dl.15,00m
- NOVÉ VODOVODNÍ PŘÍPOJKY
- STÁVAJÍCÍ EL.VEDENÍ
- NOVÉ SILNOPROUDÉ VEDENÍ – NAPOJENÍ NA STÁVAJÍCÍ VEDENÍ
- STÁVAJÍCÍ VEDENÍ PLYNU ST PE63
- STÁVAJÍCÍ VEDENÍ CETIN NEPROVOZOVANÉ SÍTĚ

LEGENDA

- A1 REVIZNÍ ŠACHTAØ400mm splaškové kanalizace
- A2 VSAKOVAČÍ BLOKY GYNWED EcoBloc 80x80x32cm
- A3 REVIZNÍ ŠACHTAØ400mm dešťové kanalizace
- EL ELEKTROMĚRNÝ A PLYNOMĚRNÝ PILÍŘ
- V VODOMĚRNÁ ŠACHTA S VODOMĚR DN 25, Qn= 2,5m³/h

HRANICE POZEMKU st.590/1


ŘADOVÉ DOMY

ZPEVNĚNÉ PLOCHY – ZÁMKOVÁ BET. DLAŽBA, BARVA ŠEDÁ

ČÁST POZEMKU 1922/1 BUDE V BUDOUCNU PŘEVEDEN NA MAJITELE DOMU A JE ZAPOČÍTÁN DO ZASTVĚNOSTI JAKO PŘEDZAHRADKA – 122,75m²

Plocha pozemku st.590/1	169m ²
Plocha z pozemku 1922/1 – předzahradka	122,75m ²
Plocha celkem	291,75m ²
Zastavěná plocha domem:	14,9m ²

Využití stavebního pozemku : $14,9\text{m}^2 / 291,75\text{m}^2 = 5,107\%$
 Celková zastavěná plocha je 5,107%

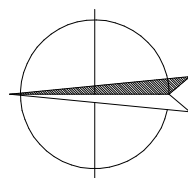






±0,000 = 427,800 m.n.m. Balt p. v.

NÁVRH: atelier 2	Kunětická 2534/2 PRAHA 2 – Vinohrady 12 000	a t e l i e r 2
PROJEKTANT: Barbora Příbylová Ing. Josef Zátek	ZODPOVĚDNÝ PROJEKTANT: Ing. Josef Zátek	HLAVNÍ PROJEKTANT: Ing. Josef Zátek
INVESTOR: Hobza Pavel, Silurská 1175/6, Hlubočepy, Praha 5, 152 00 Polák Josef, Horní Papšířkov 178, Poděbraby, 580 01 Havlíčkův Brod		
NÁZEV AKCE:		
ŘADOVÉ RODINNÉ DOMY		
na parc.č.st. 590/1, 1933/15 a 1922/1 k.ú. Havlíčkův Brod		
AUTORIZAČNÍ RAŽÍTKO:	DATUM: 02/2020	MĚŘÍTKO: 1:250
	ČÍSLO ZAKÁZKY:	STUPEŇ DOK: DSP
	KOORDINAČNÍ SITUACE	
		ČÍSLO VÝKRESU: C.02

 


LEGENDA HMOT

-  obvodové zdivo tl. 300mm – POROTHERM 30 Profi P 10 (d/š/v) 247/300/249 na M 10
-  mezibytové zdivo tl. 250mm – POROTHERM 25 AKU SYM P 15 (d/š/v) 372/250/238 na M10
-  zdivo příček tl. 150 mm – POROTHERM 14 Profi (d/š/v) 497/140/249 mm na lepidlo
-  zdivo příček tl. 100 mm – POROTHERM 8 Profi (d/š/v) 497/80/249 mm na lepidlo


 zateplení obvodového zdiva deskami EPS tl.120 mm


 zafrazňovací dlaždice 500 x 500 x 40mm


 prostý beton C12/15 – X0 v základových pasech proložený kamenem


 železobeton C20/25 – XC1


 tepelná izolace XPS tl. 90mm

 tepelná izolace

 nasypnaná zemina – hutněná

 štrkovaný podsyp, frakce 32-64 mm – hutněno

 rostlá zemina

 hydroizolace

Schodiště – spodní výztuž R16 po 100mm
– rozdělovací výztuž R10 po 150mm


S2 – SKLADBA PODLAHY NA TERÉNU

- BETONOVÁ MAZANINA + KARI SÍŤ 100 / 100 / 6 mm tl. 60 mm
- PENETRACE IMPA 400H, HYDROIZOLACE, 1 x FOALBIT tl. 150 mm
- PODKLADNÍ BETON XC1 C 20/25 + KARI SÍŤ 150 / 150 / 6 mm tl. 150 mm
- ZHUTNĚNÝ ŠTRKOVÝ PODSYP tl. 150 mm
- ROSTLÁ ZEMINA


POZNÁMKA

- ZÁKLADOVÁ SPÁRA min. 500 mm POD ÚROVŇÍ ROSTLÉHO TERÉNU
- ZÁKLADOVÉ PASY Z BETONU X0 C12/15 + ŠALOVACÍ TVÁRNICE tl. 300 mm (svislá výztuž R14, vodorovná výztuž R10)
- PODKLADNÍ DESKA Z BETONU XC1 C20/25 + KARI SÍŤ 150/150/6
- OBYODOVÉ ZÁKLADOVÉ PASY BUDOU DO HLUBKY min. 600mm
- ZATEPLENÝ EPS DEKPERIMETER tl. 90 mm
- PŘED ZAOPĚTÍM BETONOVÁNÍ ZÁKLADOVÝCH PASŮ VLOŽIT DO ZÁKLADOVÉ SPÁRY ZEMNÍČÍ PÁSKU HROMOSVODU
- V ZÁKLADOVÝCH PASECH PONECHAT PROSTUPY PRO KANALIZACI
- VE VRSTVĚ ŠTRKOVÉHO PODSYPU TL. MIN. 150MM FRAKCE 16/32MM POD ZÁKLADOVOU DESKOU BUDE PROVEDENO PERFOROVANÉ DRENÁŽNÍ POTRUBÍ Ø125MM. POTRUBÍ BUDE ZHORA CHRÁNĚNO GEOTEXTILIÍ A BUDE NAPOJENO NA ODVĚTRÁVACÍ POTRUBÍ, KTERÉ BUDE VYVEDENO NAD STŘECHU.

(R) odvětrávací potrubí z podloží vyvedené nad střechu dle platných předpisů Ø125 mm, zakotvené ventilacími hlavici

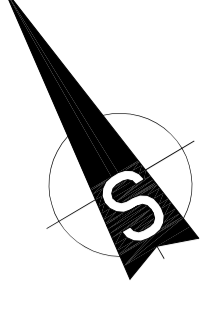

±0,000=422,250 m.n.m.

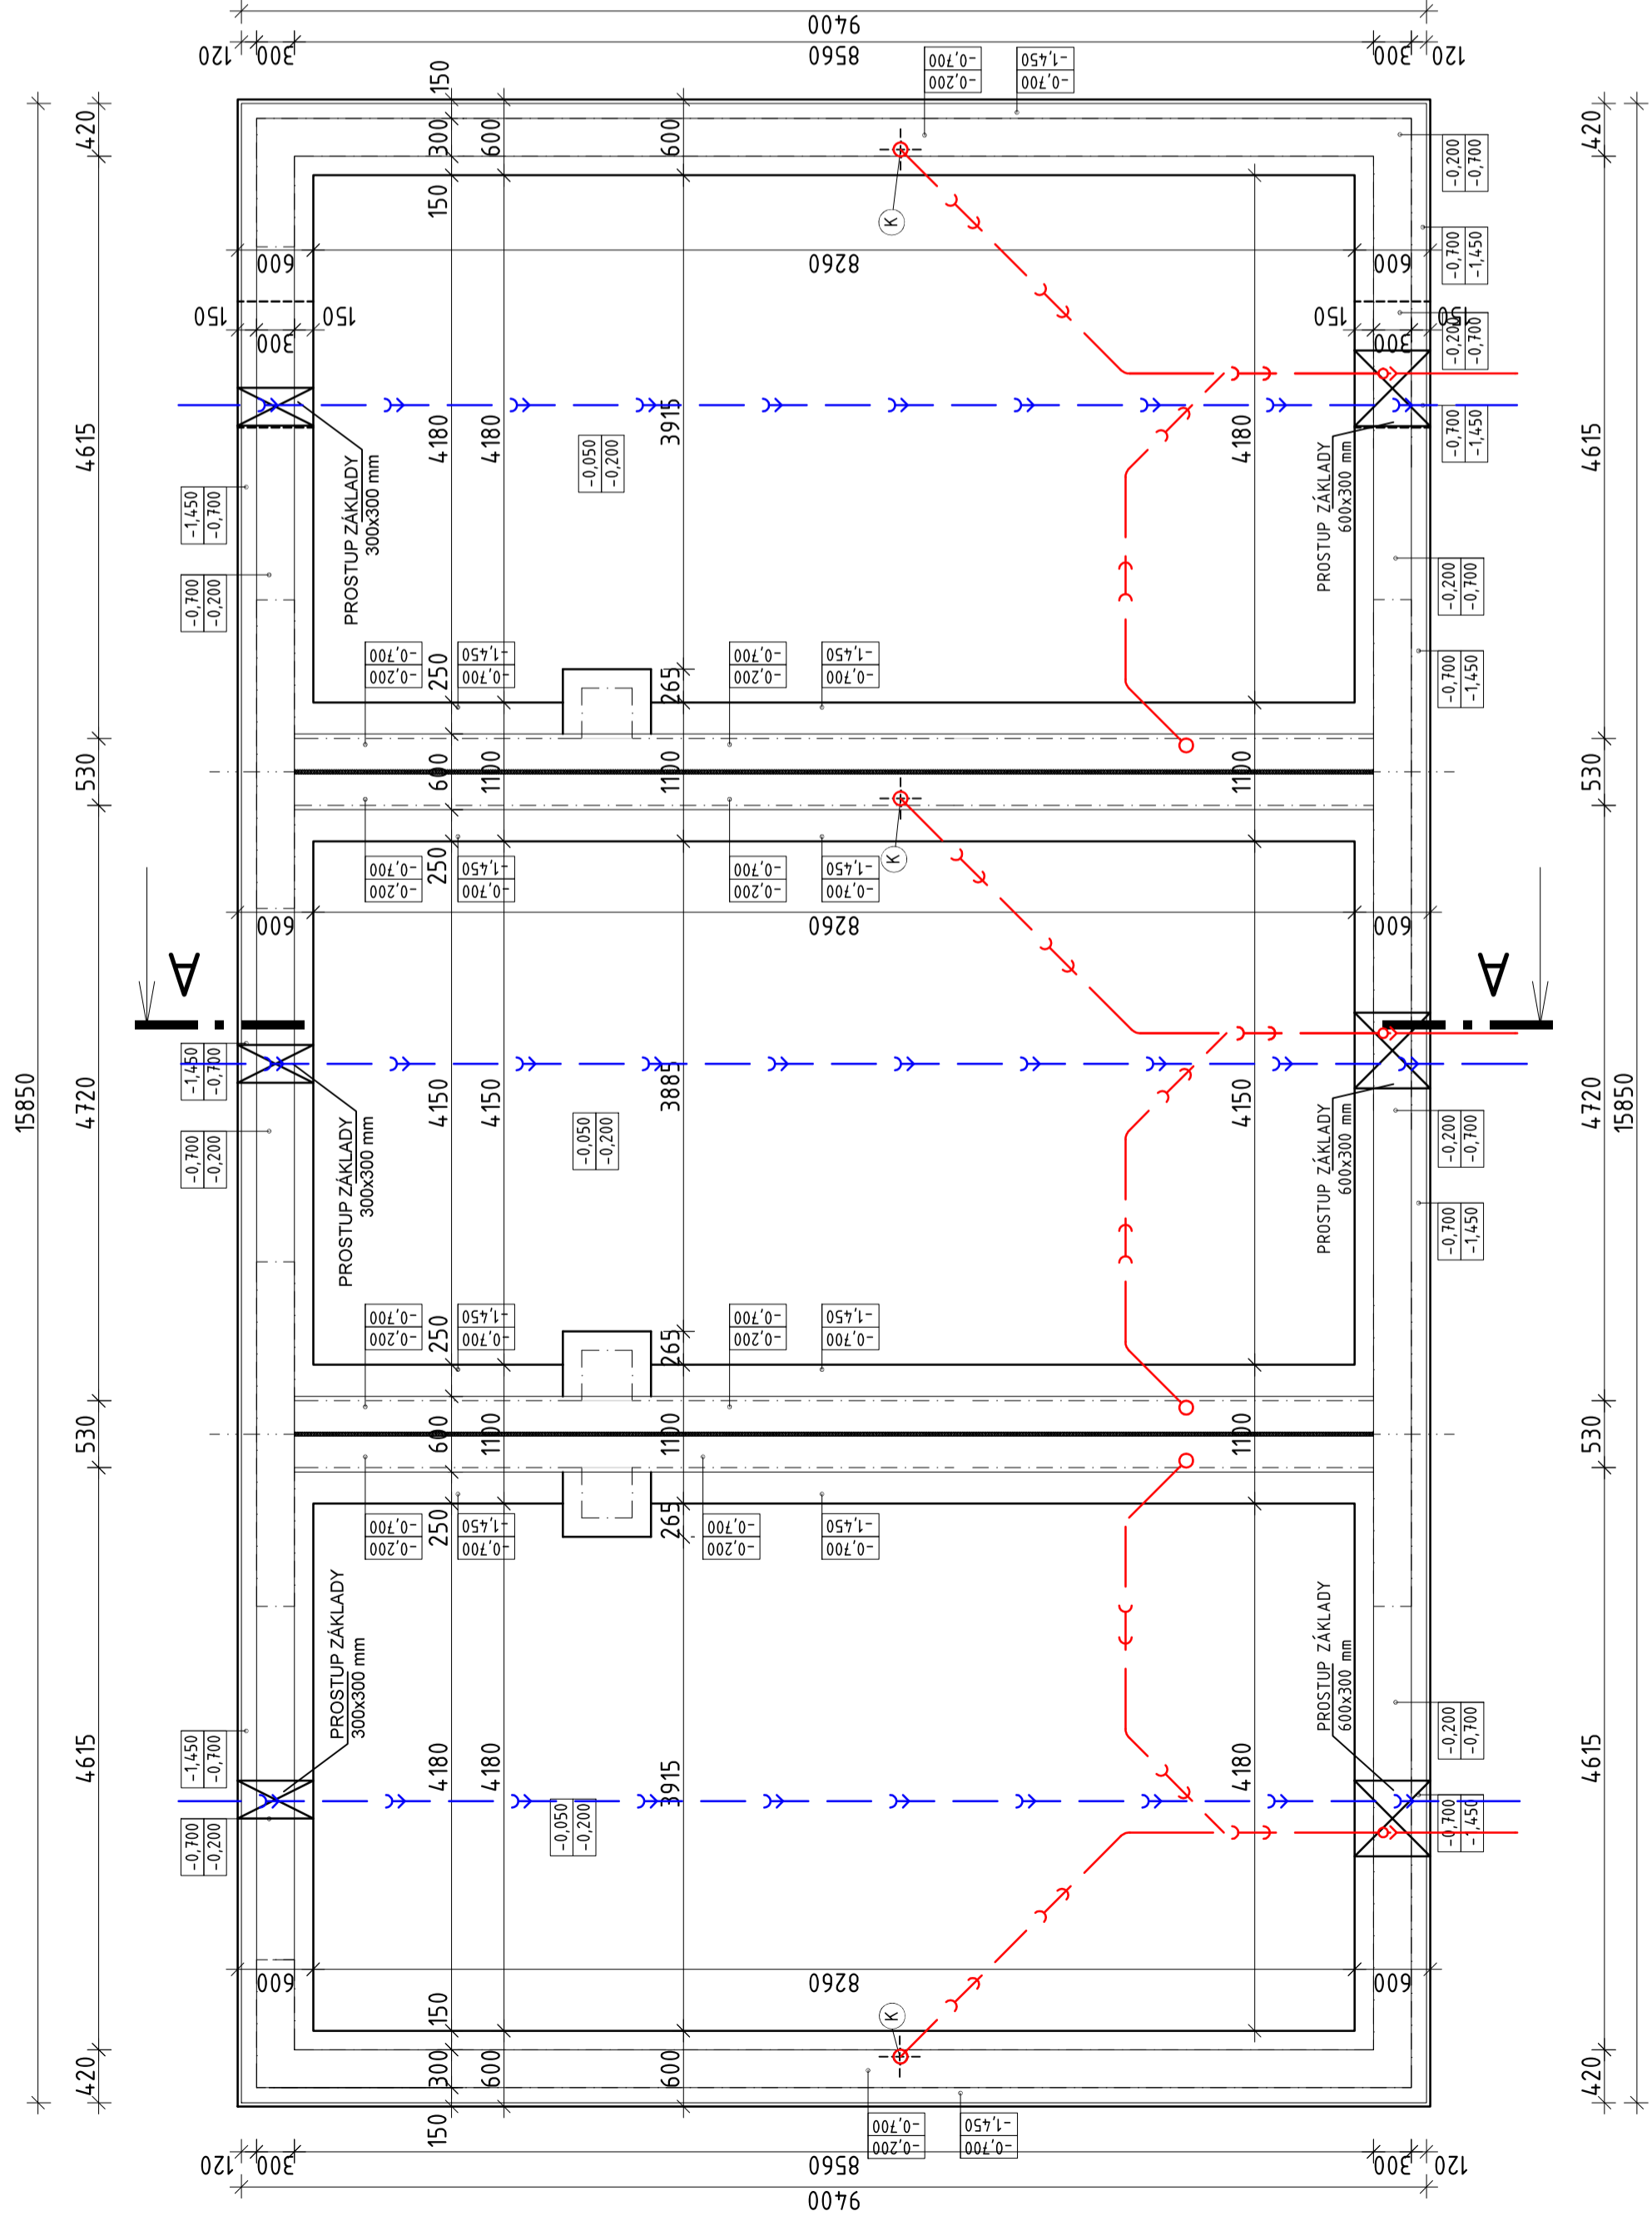


atelier 2 Kunětická 2534/2 PRAHA 2 – Vinohrady 12 000
emil atelier@seznam.cz, tel: 774 92 10 80, 774 92 10 82, IČO: 275 74 261, DIČ: CZ - 275 74 261

PROJEKTANT: Barбора Příbylová ZODPOVĚDNÝ PROJEKTANT: Ing. Josef Žátek HLAVNÍ PROJEKTANT: Ing. Josef Žátek
 INVESTOR: Hobza Pavel, Silurská 1115/6, Hlubčápy, Praha 5, 152 00
 Pořák Josef, Horní Paprškov 17B, Poděbraby, 380 01 Havlíčkův Brod
 NÁZEV AKCE:

ŘADOVÉ RODINNÉ DOMY
na parc.č.st. 590/1, 1933/15 a 1922/1 k.ú. Havlíčkův Brod

AUTORIZAČNÍ RAZÍTKO:	ČÍSLO ZAKÁZKY:	STUPĚŇ DOK.:
	03/2022	1:50 DSP
	OBSAH:	ČÍSLO VÝPŘESU:
	PŮDORYS ZÁKLADŮ	D.1.1.b-01

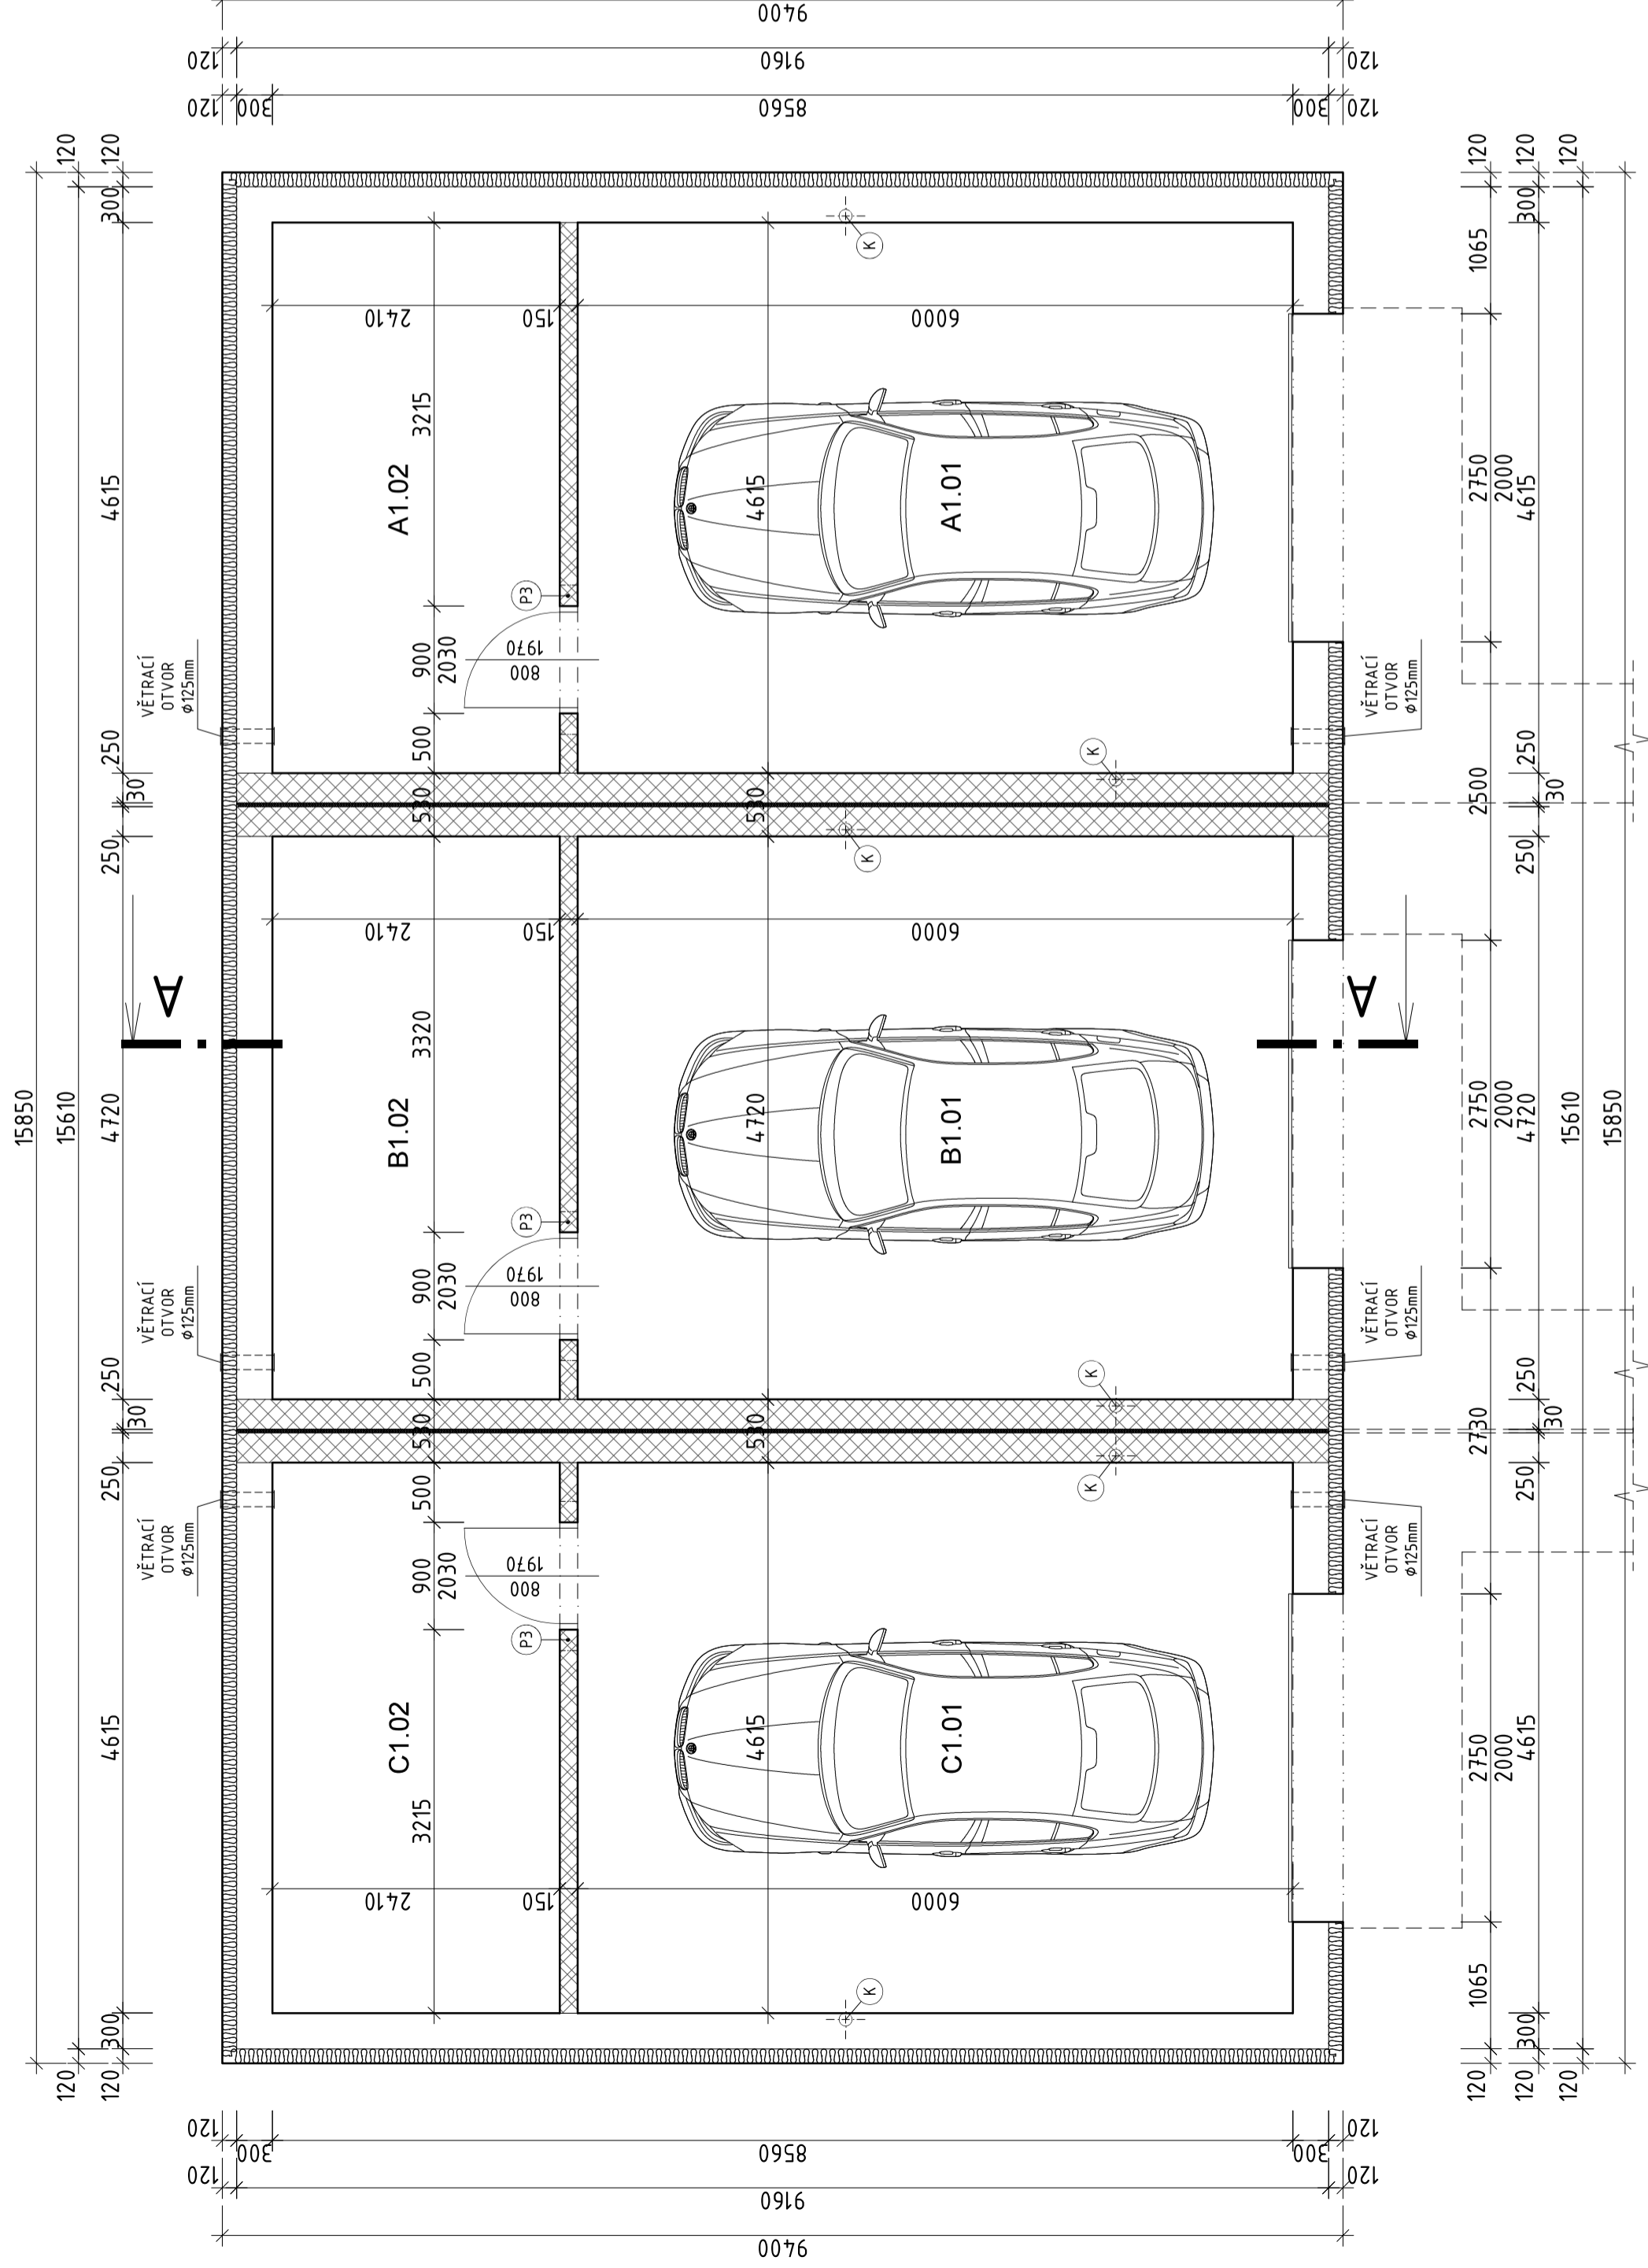

LEGENDA MÍSTNOSTÍ

OZN	NÁZEV MÍSTNOSTI	PLOCHA [m ²]	PODLAHA	POVRCH STĚN	POVRCH STROPŮ	POZNÁMKY
RODINNÝ DŮM A						
A1.01	GARÁŽ	27,69	KERAMICKÁ DLAŽBA	VÁPENNÁ ŠTUKOVÁ OMÍTKA	VÁPENNÁ ŠTUKOVÁ OMÍTKA	KERAMICKÝ SOKL v.100mm
A1.02	DÍLNA	11,12	KERAMICKÁ DLAŽBA	VÁPENNÁ ŠTUKOVÁ OMÍTKA	VÁPENNÁ ŠTUKOVÁ OMÍTKA	KERAMICKÝ SOKL v.100mm
CELKOVÁ PLOCHA		38,81				
RODINNÝ DŮM B						
B1.01	GARÁŽ	28,32	KERAMICKÁ DLAŽBA	VÁPENNÁ ŠTUKOVÁ OMÍTKA	VÁPENNÁ ŠTUKOVÁ OMÍTKA	KERAMICKÝ SOKL v.100mm
B1.02	DÍLNA	11,37	KERAMICKÁ DLAŽBA	VÁPENNÁ ŠTUKOVÁ OMÍTKA	VÁPENNÁ ŠTUKOVÁ OMÍTKA	KERAMICKÝ SOKL v.100mm
CELKOVÁ PLOCHA		39,69				
RODINNÝ DŮM C						
C1.01	GARÁŽ	27,69	KERAMICKÁ DLAŽBA	VÁPENNÁ ŠTUKOVÁ OMÍTKA	VÁPENNÁ ŠTUKOVÁ OMÍTKA	KERAMICKÝ SOKL v.100mm
C1.02	DÍLNA	11,12	KERAMICKÁ DLAŽBA	VÁPENNÁ ŠTUKOVÁ OMÍTKA	VÁPENNÁ ŠTUKOVÁ OMÍTKA	KERAMICKÝ SOKL v.100mm
CELKOVÁ PLOCHA		38,81				

LEGENDA MATERIÁLŮ

- obvodové zdivo tl. 300mm - POROTHERM 30 Profi P 10 (d/š/v) 247/300/249 na maltu M 10
- meziplyšové zdivo tl. 250mm - POROTHERM 25 AKU SYM P 15 (d/š/v) 372/250/238 na maltu M 10
- zdivo příček tl. 150 mm - POROTHERM 14 Profi (d/š/v) 497/140/249 mm na lepidlo Porotherm Profi
- zateplení fasády s certifikací ETICS tl. 120 mm

±0,000=422,250 m.n.m.

NÁVRH:	atelier 2	Kunětická 2534/2	PRAHA 2 - Vinohrady 12 000
PROJEKTANT:	Ing. Martin Sobotka	ZODPOVĚDNÝ PROJEKTANT:	Ing. Josef Žáček
INVESTOR:	Hobza Pavel, Silurská 1175/6, Hluboký, Praha 5, 152 00	HLAVNÍ PROJEKTANT:	Ing. Josef Žáček
NÁZEV AKCE:	Podák Josef, Horní Papšířkov 17B, Poděbravy, 300 01 Havlíčkův Brod		

ŘADOVÉ RODINNÉ DOMY

na parc.č.st. 590/1, 1933/15 a 1922/1 k.ú. Havlíčkův Brod

AUTORIZAČNÍ RAZÍTKO:

ČÍSLO ZAKÁZKY:

03/2022

OBSAH:

PŮDORYS 1.NP

MĚŘÍTKO:

1:50

DSP

ČÍSLO VÝKRESU:

D.1.1.b-02

atelier 2

LEGENDA MÍSTNOSTÍ

OZN	NÁZEV MÍSTNOSTI	PLOCHA [m ²]	PODLAHA	POVRCH STĚN	POVRCH STROPŮ	POZNÁMKY
RODINNÝ DŮM A						
AZ.01	ZÁDVEŘÍ	3,79	KERAMICKÁ DLAŽBA	VÁPENNÁ ŠTUKOVÁ OMÍTKA	VÁPENNÁ ŠTUKOVÁ OMÍTKA	KERAMICKÝ SOKL v.100mm
AZ.02	ŠATNA	1,38	KERAMICKÁ DLAŽBA	VÁPENNÁ ŠTUKOVÁ OMÍTKA	VÁPENNÁ ŠTUKOVÁ OMÍTKA	KERAMICKÝ SOKL v.100mm
AZ.03	WC	1,65	KERAMICKÁ DLAŽBA	VÁPENNÁ ŠTUKOVÁ OMÍTKA+KER. OBKLAD	VÁPENNÁ ŠTUKOVÁ OMÍTKA	KERAMICKÝ OBKLAD v.1500mm
AZ.04	OBÝVACÍ POKOJ + K.K.	32,16	PLOVOUČÍ PODLAHA	VÁPENNÁ ŠTUKOVÁ OMÍTKA+KER. OBKLAD	VÁPENNÁ ŠTUKOVÁ OMÍTKA	KERAMICKÝ OBKLAD v.600/900mm DŘEVĚNÁ LÍŠTA
CELKOVÁ PLOCHA						
		38,98				
RODINNÝ DŮM B						
B2.01	ZÁDVEŘÍ	3,79	KERAMICKÁ DLAŽBA	VÁPENNÁ ŠTUKOVÁ OMÍTKA	VÁPENNÁ ŠTUKOVÁ OMÍTKA	KERAMICKÝ SOKL v.100mm
B2.02	ŠATNA	1,38	KERAMICKÁ DLAŽBA	VÁPENNÁ ŠTUKOVÁ OMÍTKA	VÁPENNÁ ŠTUKOVÁ OMÍTKA	KERAMICKÝ SOKL v.100mm
B2.03	WC	1,65	KERAMICKÁ DLAŽBA	VÁPENNÁ ŠTUKOVÁ OMÍTKA+KER. OBKLAD	VÁPENNÁ ŠTUKOVÁ OMÍTKA	KERAMICKÝ OBKLAD v.1500mm
B2.04	OBÝVACÍ POKOJ + K.K.	33,06	PLOVOUČÍ PODLAHA	VÁPENNÁ ŠTUKOVÁ OMÍTKA+KER. OBKLAD	VÁPENNÁ ŠTUKOVÁ OMÍTKA	KERAMICKÝ OBKLAD v.600/900mm DŘEVĚNÁ LÍŠTA
CELKOVÁ PLOCHA						
		39,88				
RODINNÝ DŮM C						
C2.01	ZÁDVEŘÍ	3,79	KERAMICKÁ DLAŽBA	VÁPENNÁ ŠTUKOVÁ OMÍTKA	VÁPENNÁ ŠTUKOVÁ OMÍTKA	KERAMICKÝ SOKL v.100mm
C2.02	ŠATNA	1,38	KERAMICKÁ DLAŽBA	VÁPENNÁ ŠTUKOVÁ OMÍTKA	VÁPENNÁ ŠTUKOVÁ OMÍTKA	KERAMICKÝ SOKL v.100mm
C2.03	WC	1,65	KERAMICKÁ DLAŽBA	VÁPENNÁ ŠTUKOVÁ OMÍTKA+KER. OBKLAD	VÁPENNÁ ŠTUKOVÁ OMÍTKA	KERAMICKÝ OBKLAD v.1500mm
C2.04	OBÝVACÍ POKOJ + K.K.	32,16	PLOVOUČÍ PODLAHA	VÁPENNÁ ŠTUKOVÁ OMÍTKA+KER. OBKLAD	VÁPENNÁ ŠTUKOVÁ OMÍTKA	KERAMICKÝ OBKLAD v.600/900mm DŘEVĚNÁ LÍŠTA
CELKOVÁ PLOCHA						
		38,98				


LEGENDA MATERIÁLŮ

- obvodové zdivo tl. 300mm - POROTHERM 30 Profi P 10 (d/š/v) 247/300/249 na maltu M 10
- mezibytové zdivo tl. 250mm - POROTHERM 25 AKU SYM P 15 (d/š/v) 372/250/238 na maltu M 10
- zdivo příček tl. 150 mm - POROTHERM 14 Profi (d/š/v) 497/140/249 mm na lepidlo Porotherm Profi
- zdivo příček tl. 100 mm - POROTHERM 8 Profi (d/š/v) 497/80/249 mm na lepidlo Porotherm Profi
- zateplení fasády s certifikací ETICS tl. 120 mm

LEGENDA ZNAČENÍ

- K ODVĚTRÁVACÍ POTRUBÍ KANALIZACE VYVEDENO NAD STŘECHOU
- O ODVĚTRÁVACÍ POTRUBÍ Ø110 MM
- G ODVĚTRÁVACÍ POTRUBÍ DIGESTOŘE Ø125 MM
- L ODKOURENÍ OD PLYNOVÉHO KOTLE Ø80/125 MM
- N KOMÍNOVÉ TĚLESO SCHIEDEL ADV 20, 400x400mm
- R odvětrávací potrubí z podlaží vyvedené nad střechu dle platných předpisů Ø125 mm, zakončené ventilační hlavicí

±0,000=422,250 m.n.m.

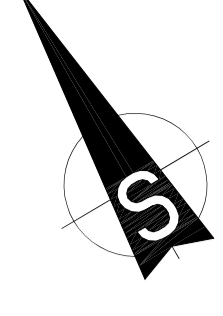


atelier 2 Kunětická 2534/2 PRAHA 2 – Vinohrady 12 000
emai: atelier@seznam.cz, tel: 774 92 10 80, 774 92 10 82, IČO: 275 74 261, DIČ: CZ - 275 74 261

PROJEKTANT: Barbra Přibyllová ZODPOVĚDNÝ PROJEKTANT: Hlavní projektant: Ing. Josef Žáček
 INVESTOR: Hobza Pavel, Silurská 1175/6, Hluboké, Praha 5, 152 00
 Pořák Josef, Horní Papšířkov 17B, Poděbraby, 300 01 Havlíčkův Brod

NÁZEV AKCE: **2**

ŘADOVÉ RODINNÉ DOMY
 na parc.č.st. 590/1, 1933/15 a 1922/1 k.ú. Havlíčkův Brod

AUTORIZAČNÍ RAŽÍTKO:	ČÍSLO ZAKÁZKY:	STUPĚŇ DOK.:
	03/2022	1:50 DSP
	OBSAH:	ČÍSLO VÝPISU:
	PŮDORYS 2.NP	D.1.1.b-03

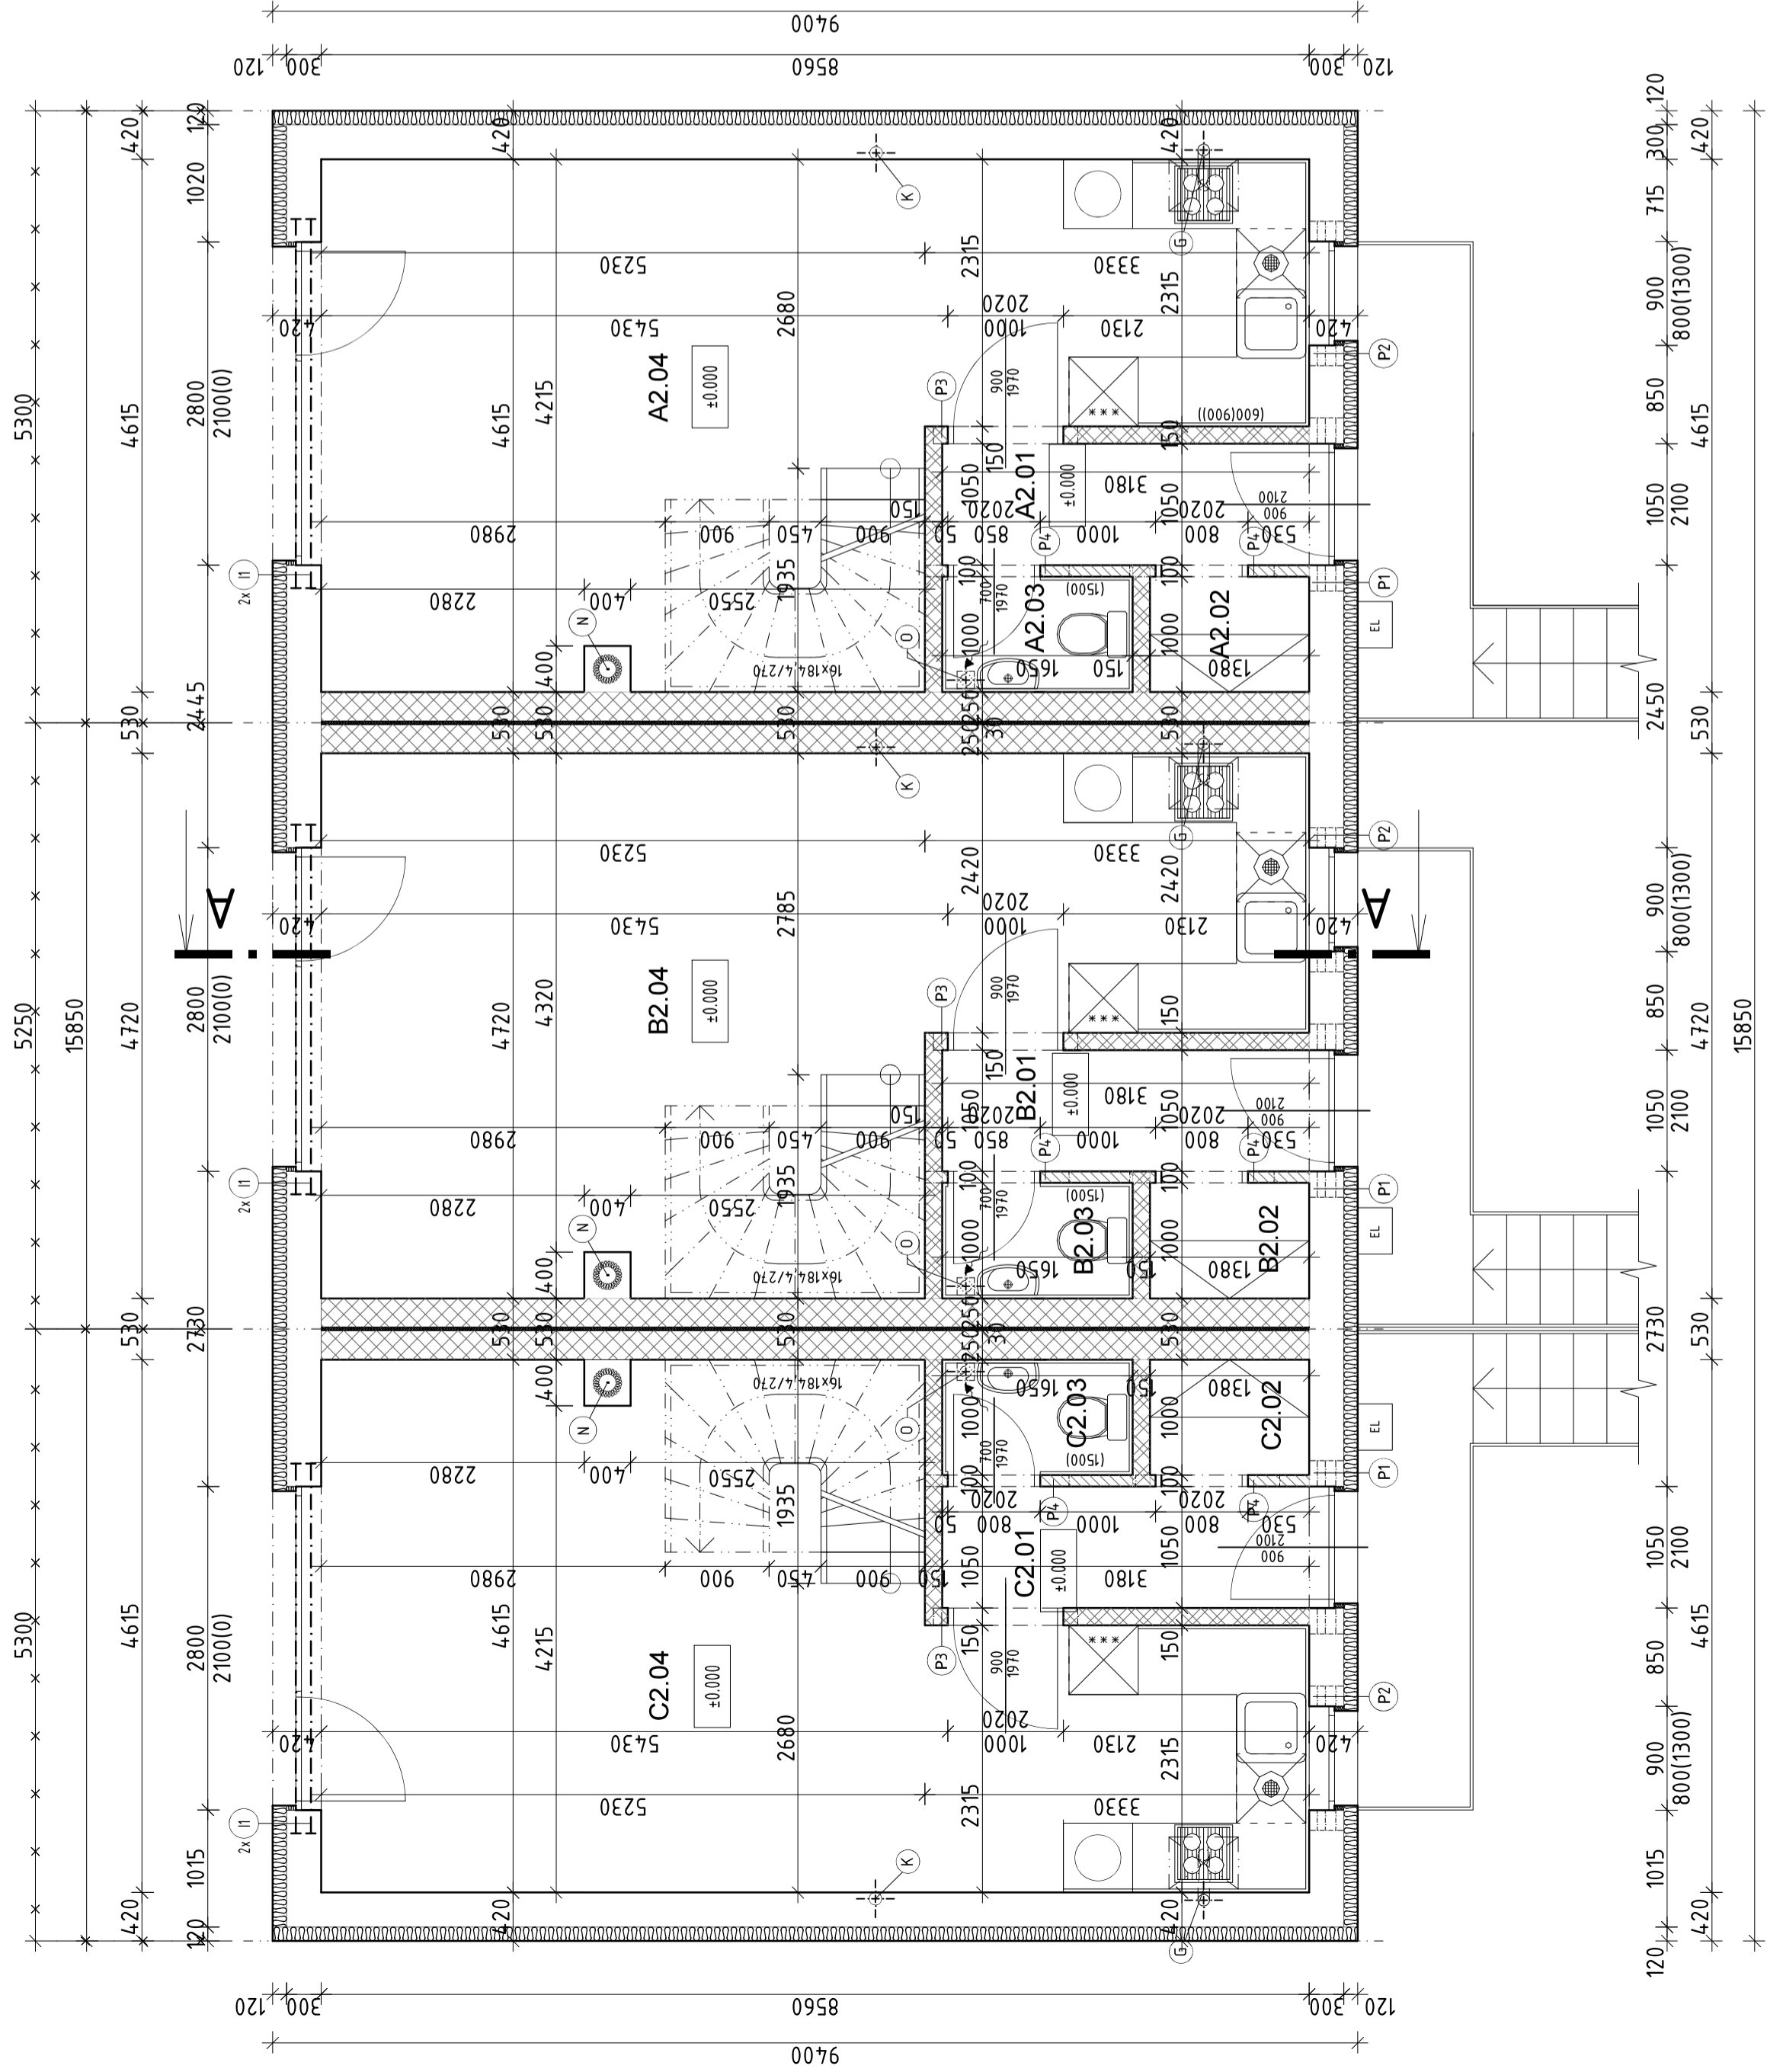

VÝPIS PŘEKLADŮ

OZN.	NÁZEV	ROZMĚRY [mm]	POČET SESTAV [ks]
P1	3xPOROTHERM PŘEKLAD KP7 + Tepelná izolace tl. 90mm	70/238/1500	3
P2	3xPOROTHERM PŘEKLAD KP7 + Tepelná izolace tl. 90mm	70/238/1250	3
P3	POROTHERM PŘEKLAD 14,5	14,5/71/1250	3
P4	POROTHERM PŘEKLAD 11,5	11,5/71/1250	6

POZNÁMKA: PŘESNÉ ROZMĚRY NUTNO DOMĚŘIT NA STAVBĚ

VÝPIS OCELOVÝCH PRVKŮ

OZN.	NÁZEV PRVKU	ROZMĚR [mm]	POČET [ks]
I1	OCELOVÝ IPN PROFIL Č.200	I č. 200 - dl.3200	6

POZNÁMKA: PŘESNÉ ROZMĚRY NUTNO OVĚŘIT NA STAVBĚ


OCELOVÉ PROFILY VE DVOJICÍCH JSOU MEZI SEBOU PROVÁŘENY OCELOVOU PÁSOVINOU 50 X 6 MM PO CCA 500MM POD OCELOVÉ PROFILY POSLEDNÍ ŘADA ČIHEL VYBETONOVANÁ V DÉLCE MIN. 1000MM

LEGENDA MÍSTNOSTÍ


OZN	NÁZEV MÍSTNOSTI	PLOCHA [m ²]	PODLAHA	POVRCH STĚN	POVRCH STROPŮ	POZNÁMKY
RODINNÝ DŮM A						
A3.01	CHODBA+SCHODIŠTĚ	6,53	KERAMICKÁ DLÁŽBA	VÁPENNÁ ŠTUKOVÁ OMÍTKA	SÁDROKARTÓNOVÝ PODHLED	KERAMICKÝ SOKL v.100mm
A3.02	LOŽNICE	12,84	PLOVOUCÍ PODLAHA	VÁPENNÁ ŠTUKOVÁ OMÍTKA	SÁDROKARTÓNOVÝ PODHLED	DŘEVĚNÁ LIŠTA
A3.03	KOUPELNA	3,94	KERAMICKÁ DLÁŽBA	VÁPENNÁ ŠTUKOVÁ OMÍTKA+KER. OBKLAD	SÁDROKARTÓNOVÝ PODHLED	KERAMICKÝ OBKLAD V. 2100MM
A3.04	POKOJ	14,59	PLOVOUCÍ PODLAHA	VÁPENNÁ ŠTUKOVÁ OMÍTKA	SÁDROKARTÓNOVÝ PODHLED	DŘEVĚNÁ LIŠTA
CELKOVÁ PLOCHA						
		37,90				
RODINNÝ DŮM B						
B3.01	CHODBA+SCHODIŠTĚ	6,77	KERAMICKÁ DLÁŽBA	VÁPENNÁ ŠTUKOVÁ OMÍTKA	SÁDROKARTÓNOVÝ PODHLED	KERAMICKÝ SOKL v.100mm
B3.02	LOŽNICE	13,14	PLOVOUCÍ PODLAHA	VÁPENNÁ ŠTUKOVÁ OMÍTKA	SÁDROKARTÓNOVÝ PODHLED	DŘEVĚNÁ LIŠTA
B3.03	KOUPELNA	3,94	KERAMICKÁ DLÁŽBA	VÁPENNÁ ŠTUKOVÁ OMÍTKA+KER. OBKLAD	SÁDROKARTÓNOVÝ PODHLED	KERAMICKÝ OBKLAD V. 2100MM
B3.04	POKOJ	14,91	PLOVOUCÍ PODLAHA	VÁPENNÁ ŠTUKOVÁ OMÍTKA	SÁDROKARTÓNOVÝ PODHLED	DŘEVĚNÁ LIŠTA
CELKOVÁ PLOCHA						
		38,76				
RODINNÝ DŮM C						
C3.01	CHODBA+SCHODIŠTĚ	6,53	KERAMICKÁ DLÁŽBA	VÁPENNÁ ŠTUKOVÁ OMÍTKA	SÁDROKARTÓNOVÝ PODHLED	KERAMICKÝ SOKL v.100mm
C3.02	LOŽNICE	12,84	PLOVOUCÍ PODLAHA	VÁPENNÁ ŠTUKOVÁ OMÍTKA	SÁDROKARTÓNOVÝ PODHLED	DŘEVĚNÁ LIŠTA
C3.03	KOUPELNA	3,94	KERAMICKÁ DLÁŽBA	VÁPENNÁ ŠTUKOVÁ OMÍTKA+KER. OBKLAD	SÁDROKARTÓNOVÝ PODHLED	KERAMICKÝ OBKLAD V. 2100MM
C3.04	POKOJ	14,59	PLOVOUCÍ PODLAHA	VÁPENNÁ ŠTUKOVÁ OMÍTKA	SÁDROKARTÓNOVÝ PODHLED	DŘEVĚNÁ LIŠTA
CELKOVÁ PLOCHA						
		37,90				

LEGENDA MATERIÁLŮ

- obvodové zdivo tl. 300mm - POROTHERM 30 Profi P 10 (d/s/v) 247/300/249 na maltu M 10
- mezizbytové zdivo tl. 250mm - POROTHERM 25 AKU SYM P 15 (d/s/v) 372/250/238 na maltu M 10
- zdivo příček tl. 150mm - POROTHERM 14 Profi (d/s/v) 497/140/249 mm na lepidlo Porotherm Profi
- zdivo příček tl. 100mm - POROTHERM 8 Profi (d/s/v) 497/80/249 mm na lepidlo Porotherm Profi
- zateplení fasády s certifikací ETICS tl. 120 mm

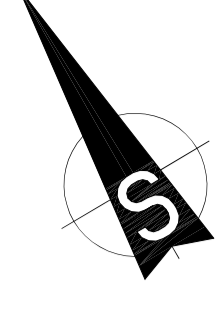

±0,000=422,250 m.n.m.

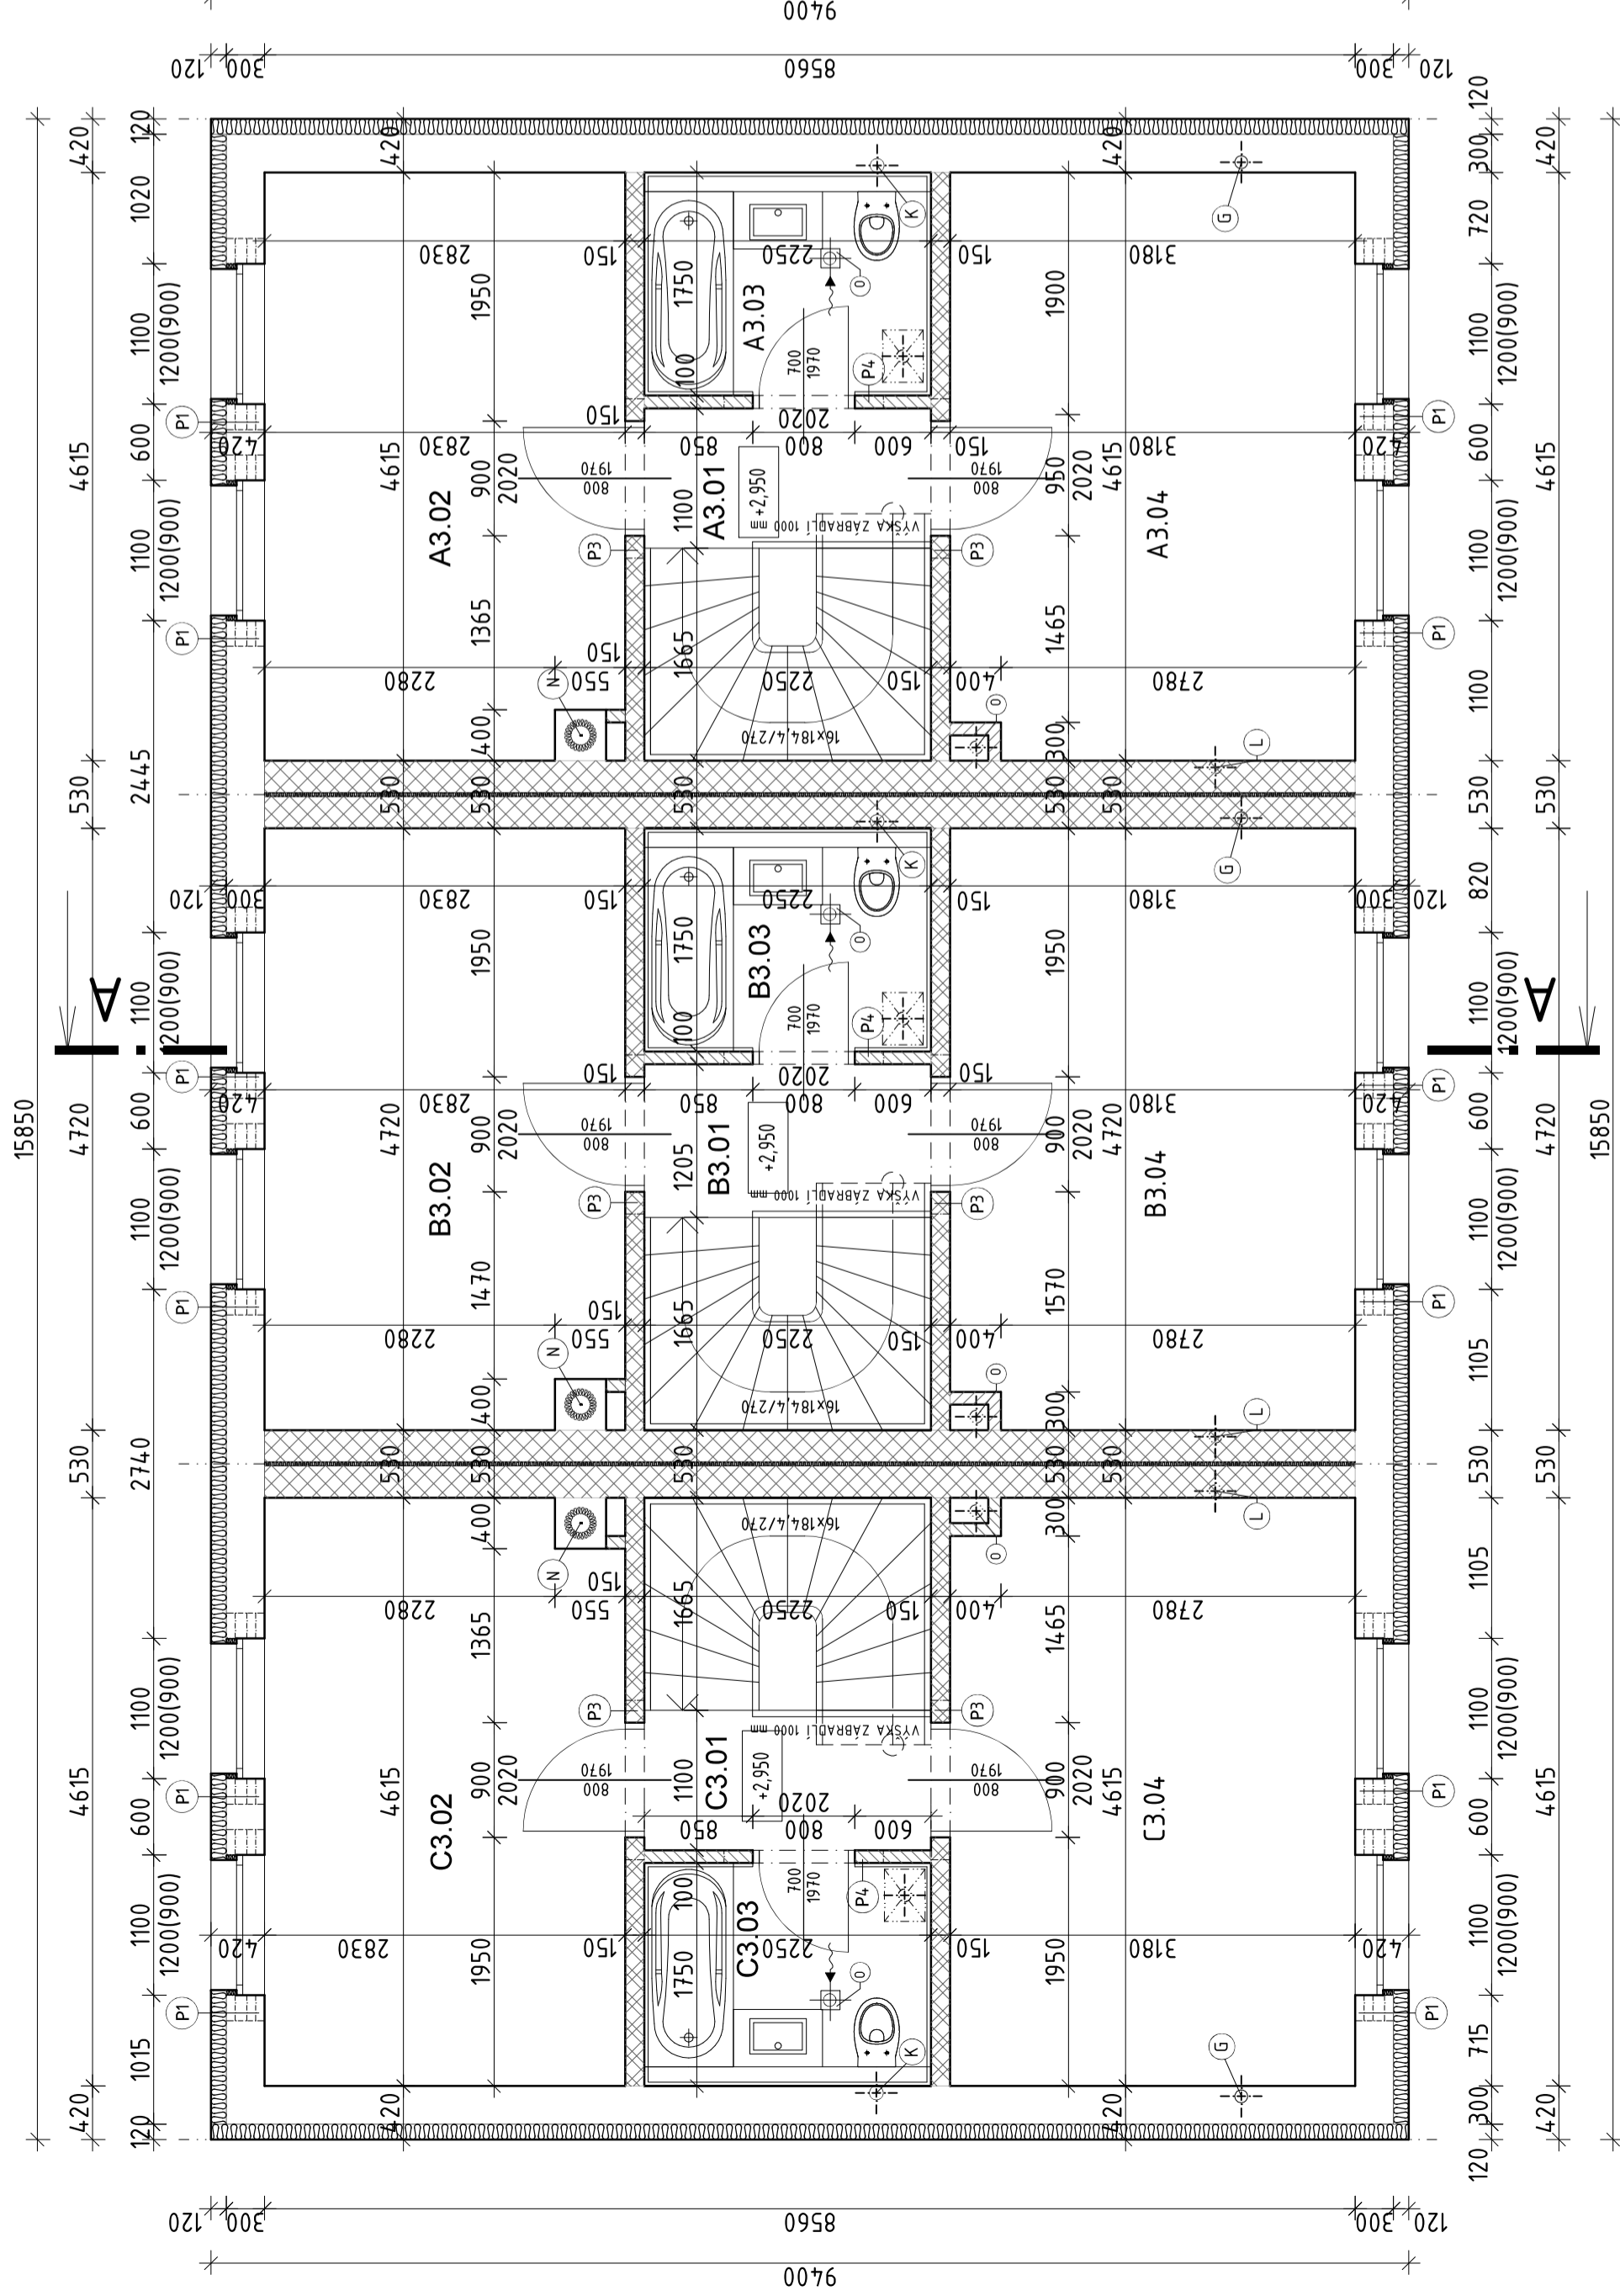

VÝPIS PŘEKLADŮ

OZN.	NÁZEV	ROZMĚRY [mm]	POČET SESTAV [ks]
P1	3XPOROTHERM PŘEKLAD KP7 + tepelná izolace tl. 90mm	70/238/1500	12
P3	POROTHERM PŘEKLAD 14,5	145/71/1250	6
P4	POROTHERM PŘEKLAD 11,5	115/71/1250	3

LEGENDA ZNAČENÍ

- K** ODVĚTRÁVACÍ POTRUBÍ KANALIZACE VYVEDENO NAD STŘECHOU
- O** ODVĚTRÁVACÍ POTRUBÍ Ø110 MM
- G** ODVĚTRÁVACÍ POTRUBÍ DIGESTOŘE Ø125 MM
- L** ODKOURENÍ OD PLYNOVÉHO KOTLE Ø80/125 MM
- N** KOMÍNOVÉ TĚLESO SCHEDEL ADV 20, 400x400mm
- R** odvětrávací potrubí z podlaží vyvedené nad střechem dle platných předpisů Ø125 mm, zakončené ventilací hlavicí

POZNÁMKA: PŘESNÉ ROZMĚRY NUTNO DOMĚŘIT NA STAVBĚ

NÁVRH: **atelier 2** Kunětická 2534/2 PRAHA 2 – Vinohrady 12 000

PROJEKTANT: Barbra Přibyllová ZODPOVĚDNÝ PROJEKTANT: Hlavní projektant: Ing. Josef Žátek

INVESTOR: Hozba Pavel, Silurská 1175/6, Hluboký, Praha 5, 152 00 Půlk. Josef, Horní Papšířkov 178, Poděbrady, 380 01 Havlíčkův Brod

NÁZEV AKCE: ŘADOVÉ RODINNÉ DOMY na parc.č.st. 590/1, 1933/15 a 1922/1 k.ú. Havlíčkův Brod

ČÍSLO ZAKÁZKY: 03/2022

DATA: 03/2022


OBSAH: PŮDORYS 3.NP

AUTORIZAČNÍ RAZÍTKO:

HEŘÍTKO: 1:50 DSP

ČÍSLO VÝKRESU: D.1.1.b-04

ČÍSLO VÝKRESU: D.1.1.b-04

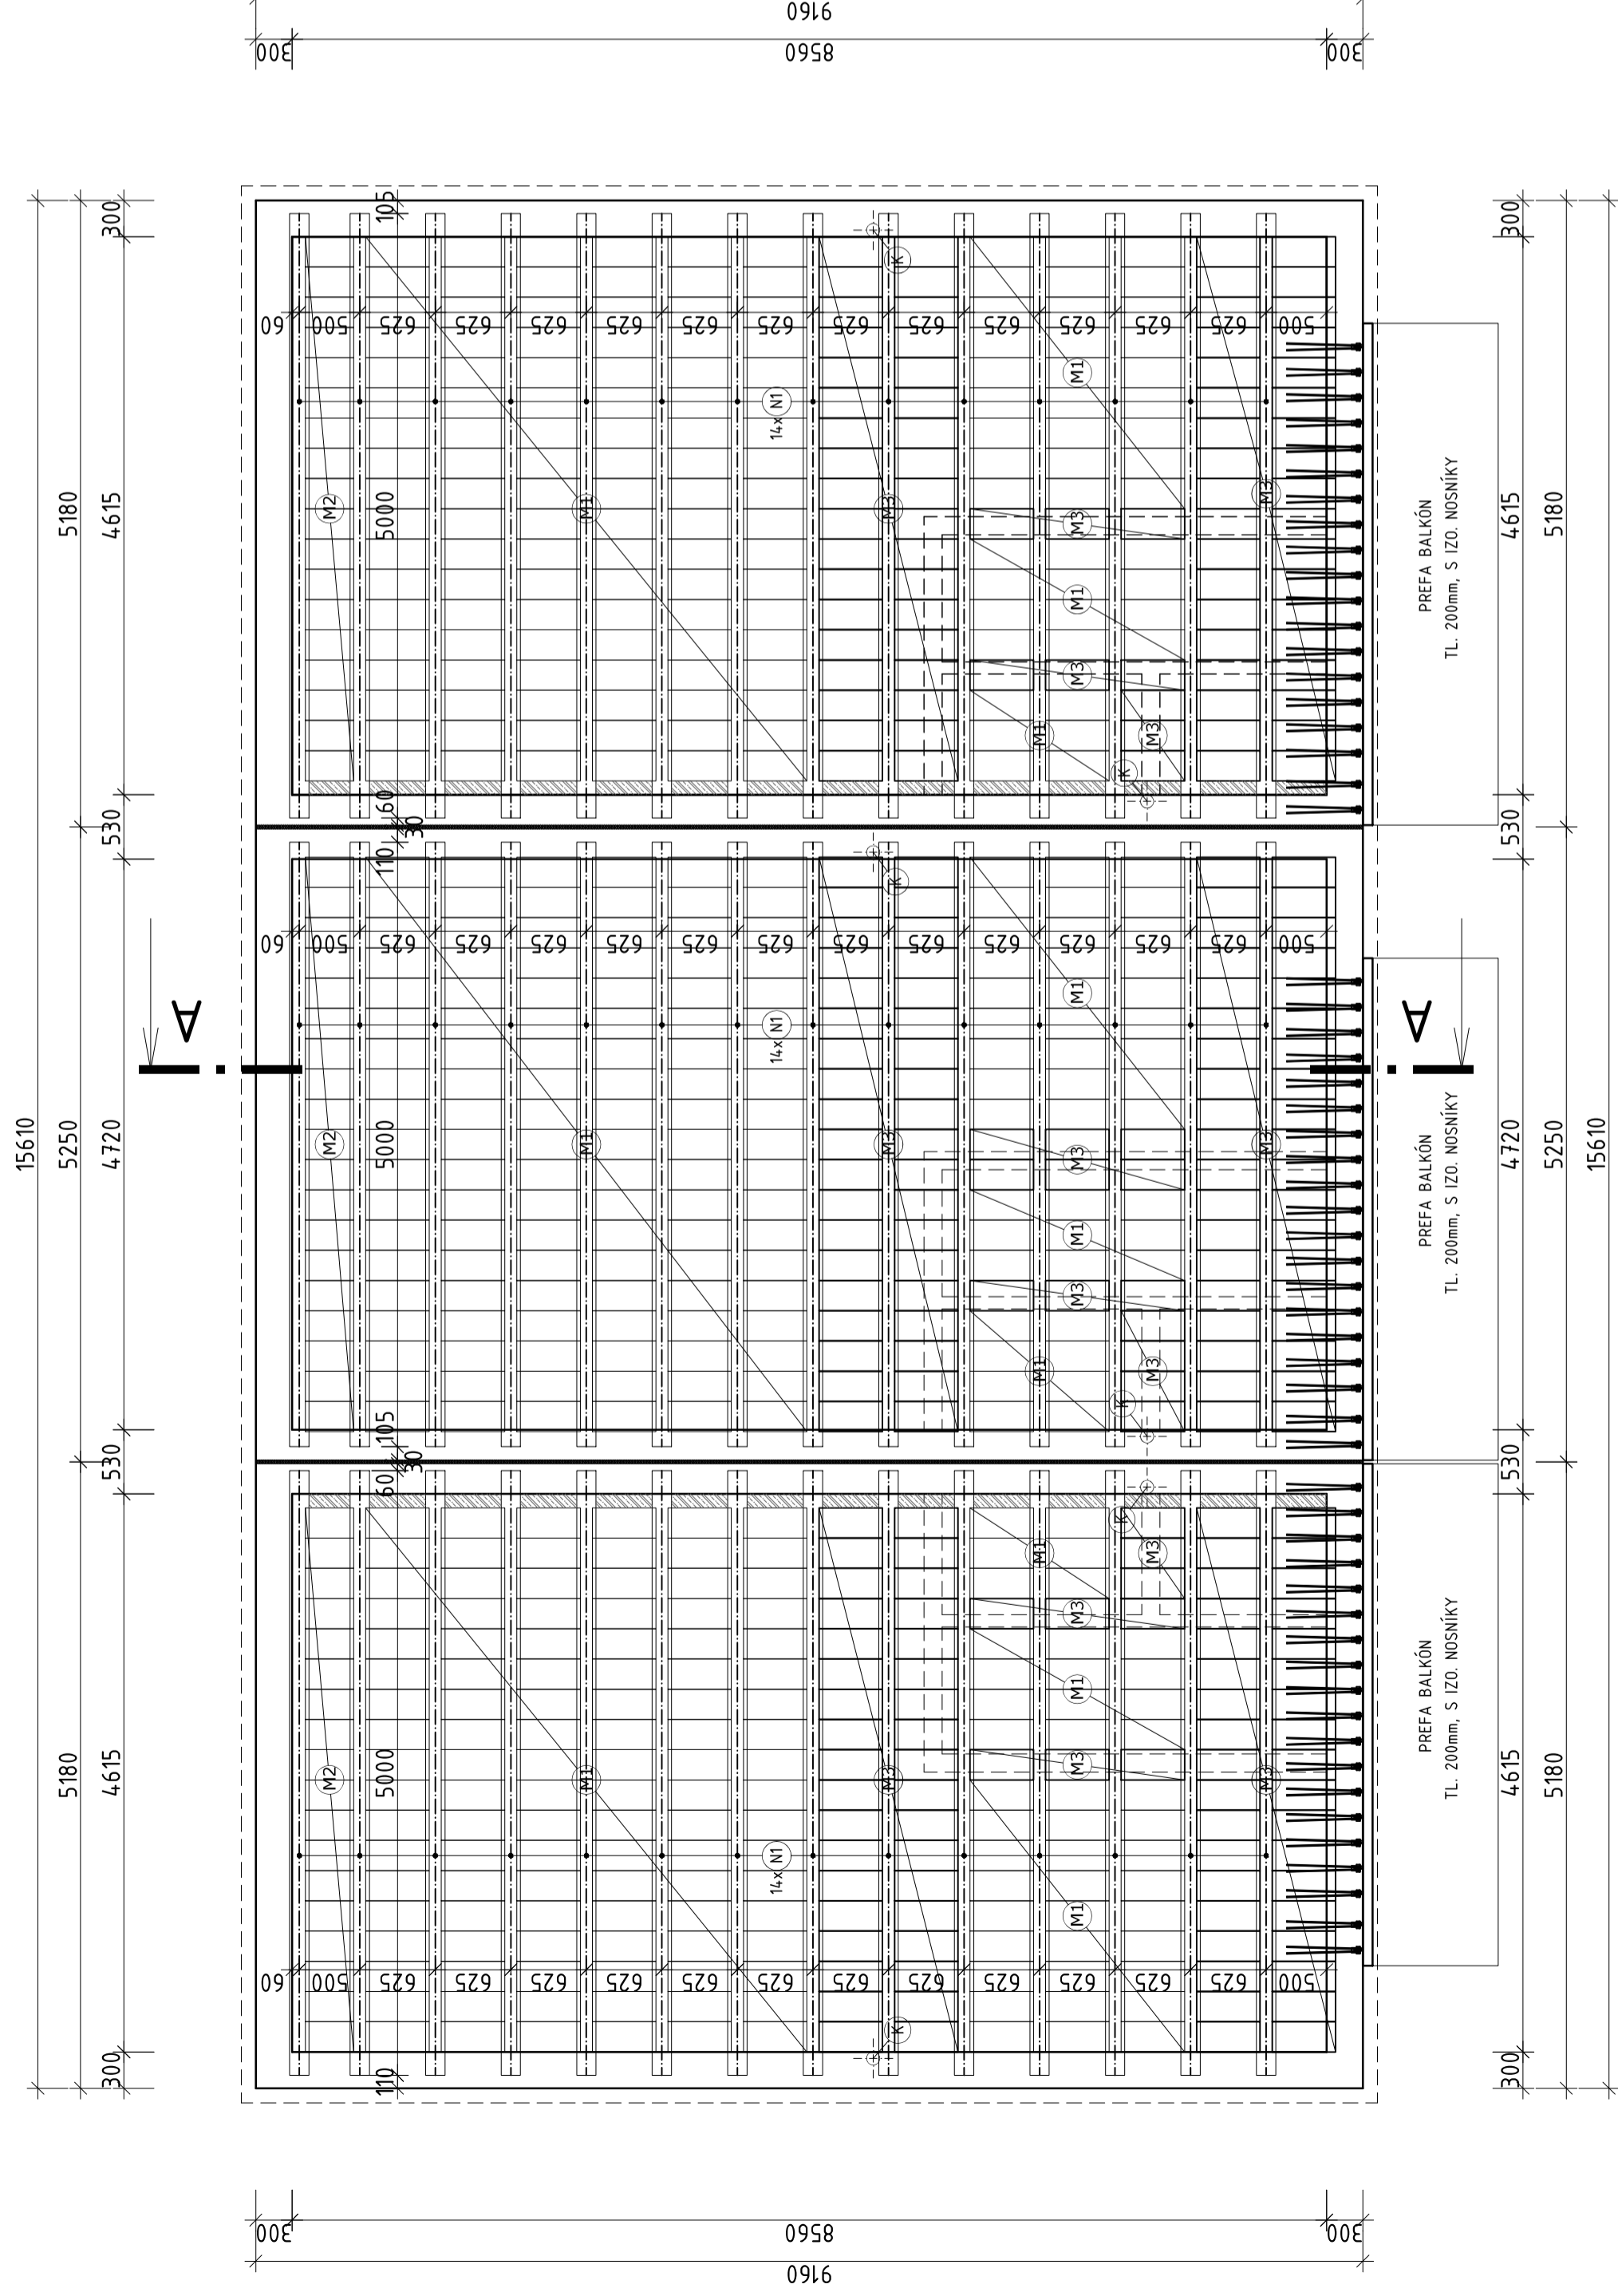

VÝPIS STROPNÍCH NOSNÍKŮ

OZN.	NÁZEV PRVKU	ROZMĚR [mm]	POČET [ks]
N1	STROPNÍ NOSNÍK POT	160/175/5000	42

POZNÁMKA: PŘESNÉ ROZMĚRY NUTNO DOMĚŘIT NA STAVBĚ

VÝPIS STROPNÍCH VLOŽEK


OZN.	NÁZEV PRVKU	ROZMĚR [mm]	POČET [ks]
M1	STROPNÍ VLOŽKA MIAKO 19/62,5	250/525/190	464
M2	STROPNÍ VLOŽKA MIAKO 19/50	250/400/190	55
M3	STROPNÍ VLOŽKA MIAKO 8/62,5	250/515/80	251

POZNÁMKA: PŘESNÉ ROZMĚRY NUTNO DOMĚŘIT NA STAVBĚ

POZNÁMKA

- Věvec bude vyztužen 4R12 + třímínky E6 po 250 mm, BETON 20/25 XC1, OCEL: E 10216, R 10505
- Uložení POROTHERM nosníků min. 125mm
- Na stropní konstrukci jsou použity vložky MIAKO
- Části nezakryté stropními vložkami MIAKO budou dobetonovány (prostup kanalizace atd.)
- Do spolupůsobící nadbetonované desky budou vloženy KARI sítě 4/200 - 4/200
- Sítě se stykují přesahem minimálně dvou ok.
- Jedná se o návrh stropní konstrukce v tl. 250mm
- Stropní konstrukci prováděť dle pokynů výrobce Porotherm a statického posouzení

±0,000=422,250 m.n.m.

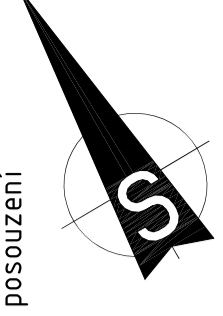

NÁVRH: **atelier 2** Kunětická 2534/2 PRAHA 2 - Vinohrady 12 000
emil@atelier2.cz, tel: 774 92 10 80, 774 92 10 82, IČO: 275 74 261, DIČ: CZ - 275 74 261
 PROJEKTANT: Ing. Martin Sobotka
 ZODPOVĚDNÝ PROJEKTANT: Ing. Josef Žáček
 HLAVNÍ PROJEKTANT: Ing. Josef Žáček
 INVESTOR: Hobza Pavel, Silurská 1175/6, Mubotčepy, Praha 5, 152 00
 POLÁK Josef, Horní Papšířkov 178, Poděbrady, 300 01 Havlíčkův Brod
 NÁZEV AKCE:

ŘADOVÉ RODINNÉ DOMY

na parc.č.st. 590/1, 1933/15 a 1922/1 k.ú. Havlíčkův Brod

AUTORIZAČNÍ RAZÍTKO: _____
 DATUM: 03/2022
 ČÍSLO ZAKÁZKY: _____
 OBSAH:

PŮDORYS STROPU 1.NP

MĚŘÍTKO: 1:50
 STUPĚŇ DOK.: DSP
 ČÍSLO VÝKRESU: D.1.1.b-05

LEGENDA ZNAČENÍ

- (K) ODVĚTRÁVACÍ POTRUBÍ KANALIZACE VYVEDENO NAD STŘECHOU
- (O) ODVĚTRÁVACÍ POTRUBÍ Ø110 MM
- (G) ODVĚTRÁVACÍ POTRUBÍ DIGESTOŘE Ø125 MM
- (L) ODKOURĚNÍ OD PLYNOVÉHO KOTLE Ø80/125 MM
- (N) KOMÍNOVÉ TĚLESO SCHIEDEL ADV 20, 400x400mm

VÝPIS STROPNÍCH NOSNÍKŮ

OZN.	NÁZEV PRVKU	ROZMĚR [mm]	POČET [ks]
M1	STROPNÍ NOSNÍK POT	160/175/5000	36
M2	STROPNÍ NOSNÍK POT	160/175/3000	15

POZNÁMKA: PŘESNÉ ROZMĚRY NUTNO DOMĚŘIT NA STAVBĚ

VÝPIS STROPNÍCH VLOŽEK

OZN.	NÁZEV PRVKU	ROZMĚR [mm]	POČET [ks]
M1	STROPNÍ VLOŽKA MIAKO 19/62,5	250/525/190	466
M2	STROPNÍ VLOŽKA MIAKO 19/50	250/400/190	165
M3	STROPNÍ VLOŽKA MIAKO 8/62,5	250/515/80	9

POZNÁMKA: PŘESNÉ ROZMĚRY NUTNO DOMĚŘIT NA STAVBĚ

VÝPIS OCELOVÝCH PRVKŮ



OZN.	NÁZEV PRVKU	DĚLKA [mm]	POČET [ks]
I2	VÁLCOVANÝ NOSNÍK I č.240	5000	6
I3	VÁLCOVANÝ NOSNÍK I č.220	2400	6

POZNÁMKA: PŘESNÉ ROZMĚRY NUTNO DOMĚŘIT NA STAVBĚ


POZNÁMKA

- Věvec bude vyztužen 4R12 + tříminky E6 po 250 mm, BETON 20/25 XC1, OCEL: E 10216, R 10505
- Uložení ocelových I profilů min. 250mm
- I profily vzájemně prováňeny nebo spojeny pásovinou 50/6 a 500mm
- Uložení POROTHERM nosníků min. 125mm
- Na stropní konstrukci jsou použity vložky MIAKO
- Části nezakryté stropními vložkami MIAKO budou dobetonovány (prostup kanalizace atd.)
- Do spolupůsobící nadbetonované desky budou vloženy KARI síťe 4/200 - 4/200
- Síťe se stykují přesahem minimálně dvou ok.
- Jedná se o návrh stropní konstrukce v tl. 250mm
- Stropní konstrukci provádět dle pokynů výrobce Porotherm a statického posouzení

±0,000=422,250 m.n.m.

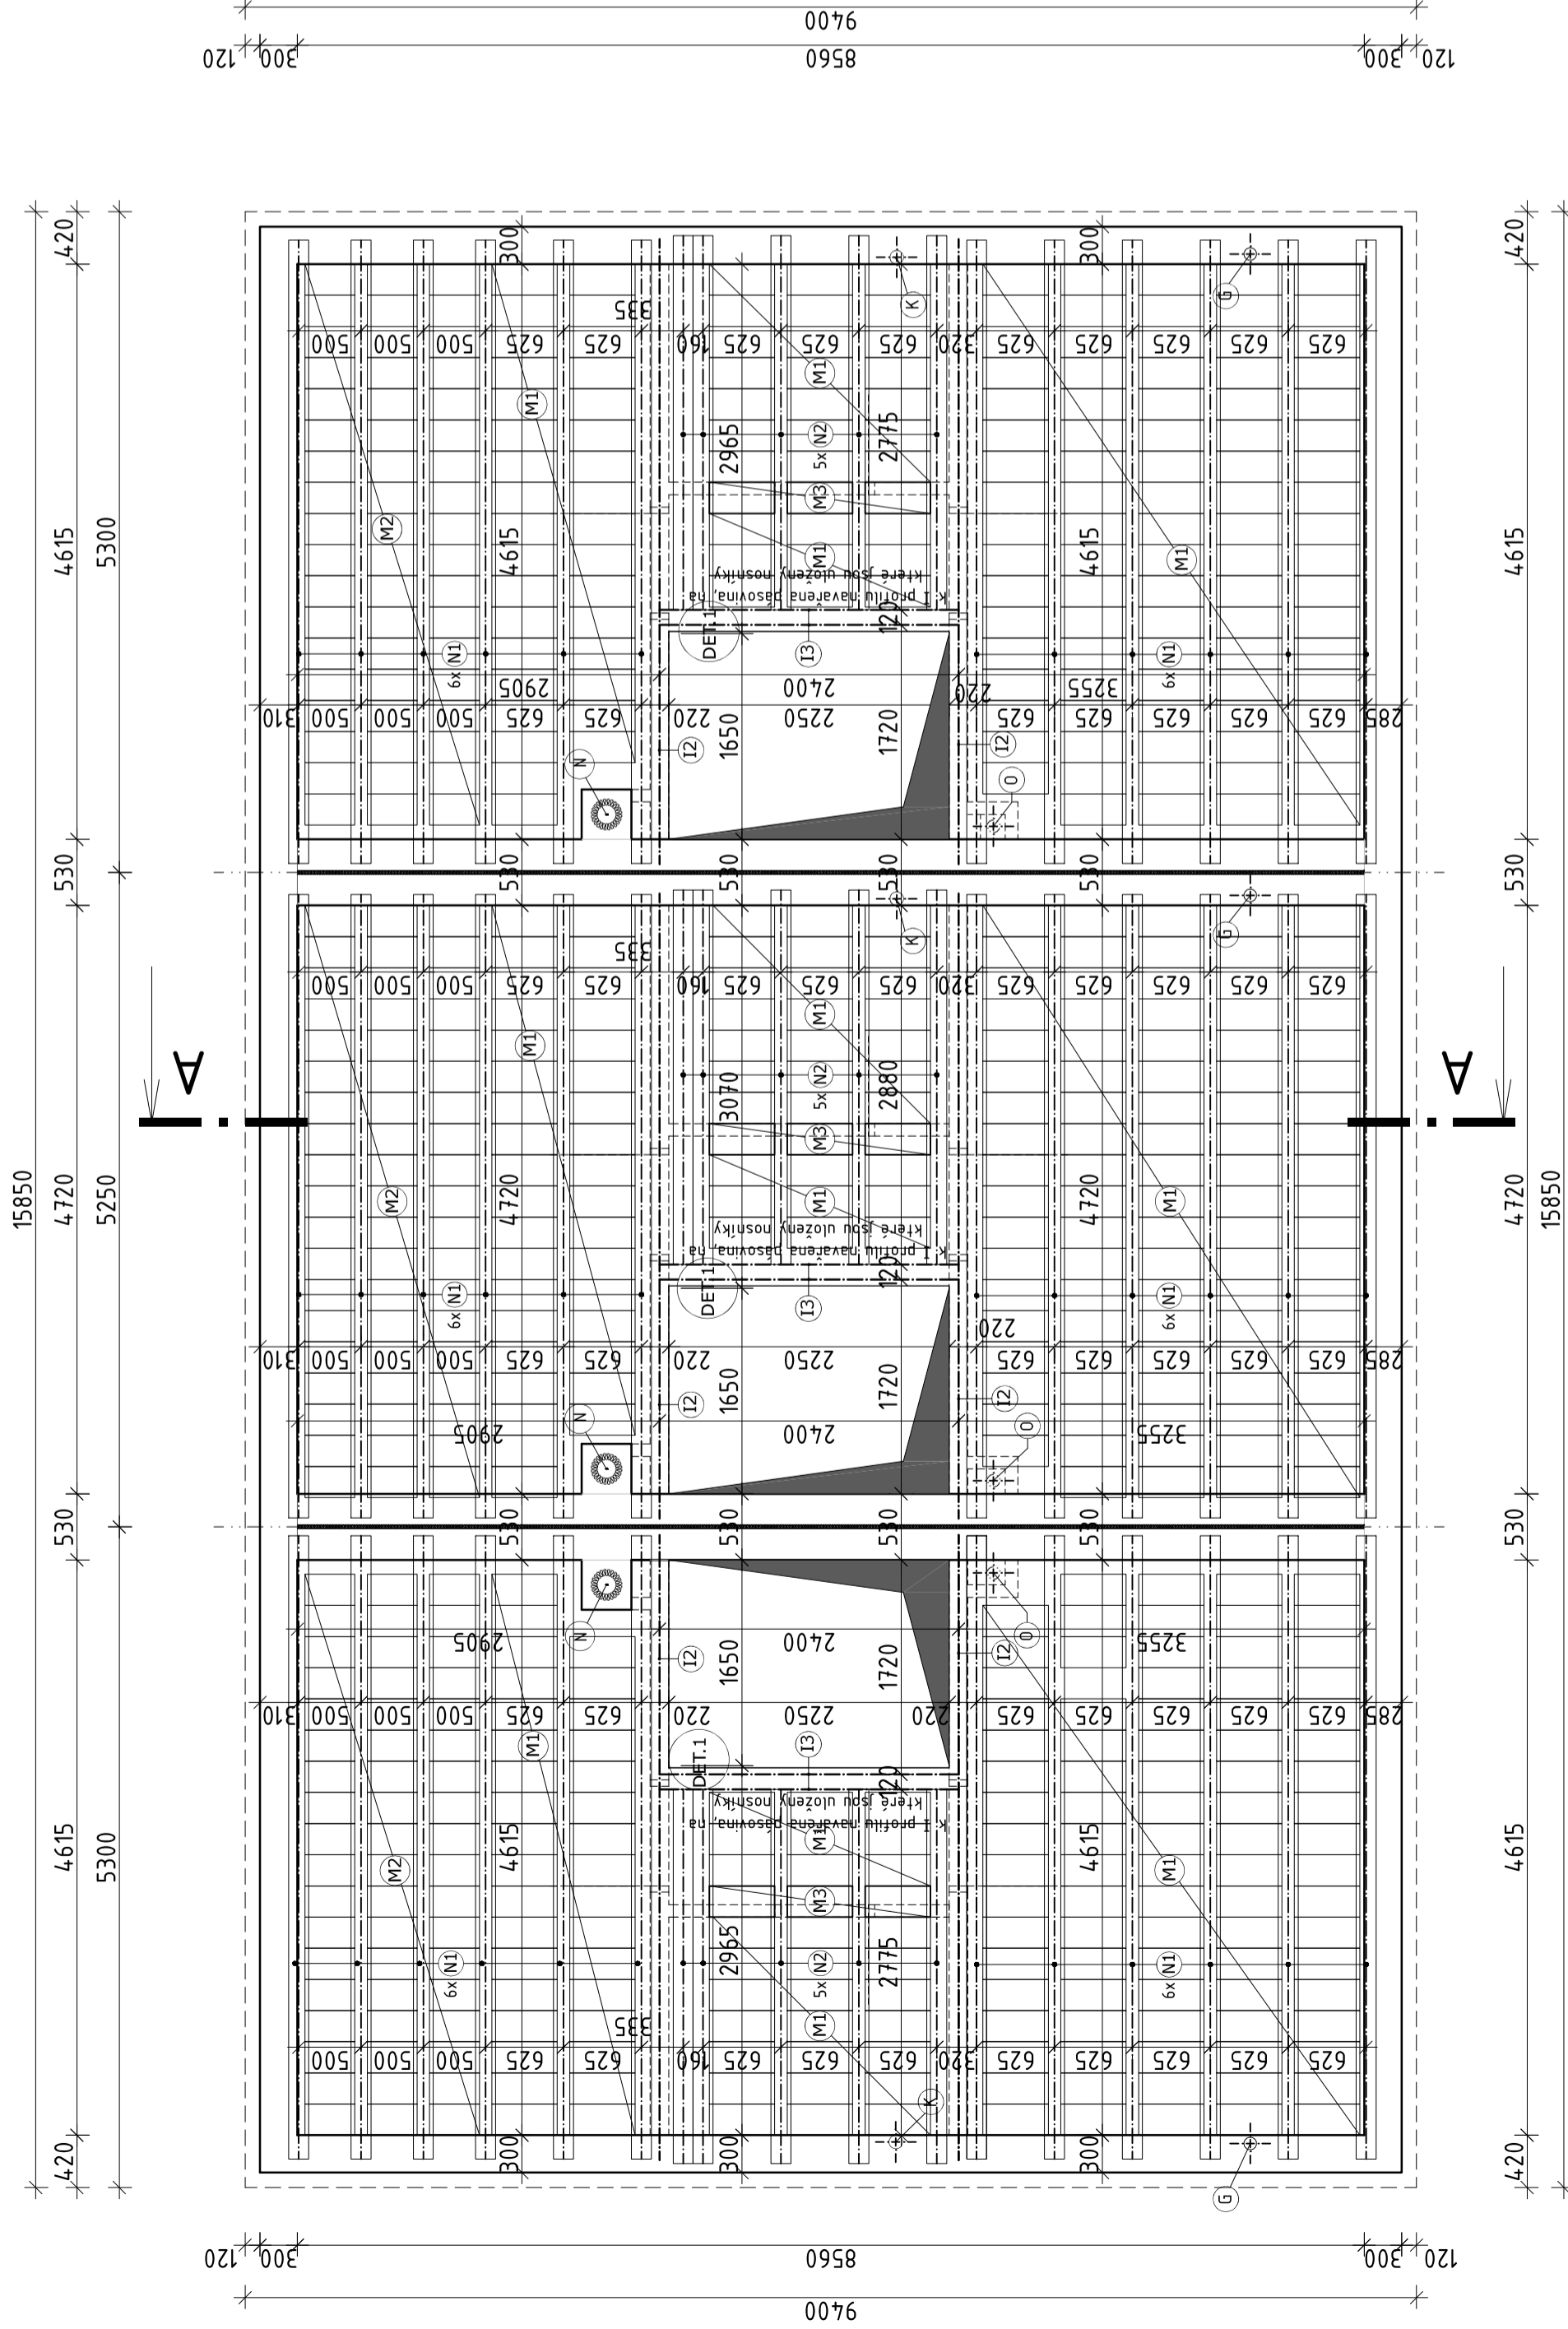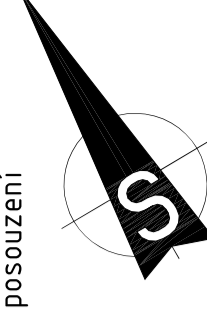

DETAIL 1
spojení nosníku POT a I profilů

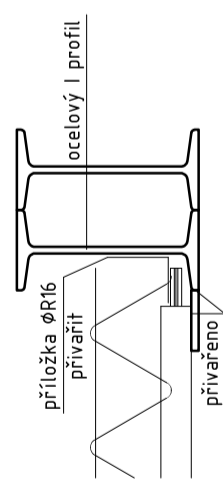

LEGENDA ZNAČENÍ

- (K) ODVĚTRÁVACÍ POTRUBÍ KANALIZACE VYVEDENO NAD STŘECHOU
- (O) ODVĚTRÁVACÍ POTRUBÍ Ø110 MM
- (G) ODVĚTRÁVACÍ POTRUBÍ DIGESTOŘE Ø125 MM
- (L) ODKOURENÍ OD PLYNOVÉHO KOTLE Ø80/125 MM
- (N) KAMÍNOVÉ TĚLESO SCHEDEL ADV 20, 400x400mm

NÁVPH: **atelier 2** Kunětická 2534/2 PRAHA 2 - Vinohrady 12 000
 email: atelier@seznam.cz, tel: 774 92 10 80, 774 92 10 82, IČO: 275 74 261, DIČ: CZ - 275 74 261

PROJEKTANT: Barбора Příbylová
 ZODPOVĚDNÝ PROJEKTANT: Ing. Josef Žáček
 HLAVNÍ PROJEKTANT: Ing. Josef Žáček

INVESTOR: Hobza Pavel, Silurská 1175/6, Hlubčápey, Praha 5, 152 00
 Pořák Josef, Horní Papšířkov 178, Poděbráby, 300 01 Havlíčkův Brod

NÁZEV AKCE:

ŘADOVÉ RODINNÉ DOMY
na parc.č.st. 590/1, 1933/15 a 1922/1 k.ú. Havlíčkův Brod

AUTORIZAČNÍ RAZÍTKO:


DATUM: 03/2022
 ČÍSLO ZAKÁZKY:

OBSAH: PŮDORYS STROPU 2.NP

MĚŘÍTKO: 1:50
 STUPĚŇ DOK.: DSP

ČÍSLO VÝKRESU: D.1.1.b-06

ŘEZ A - A

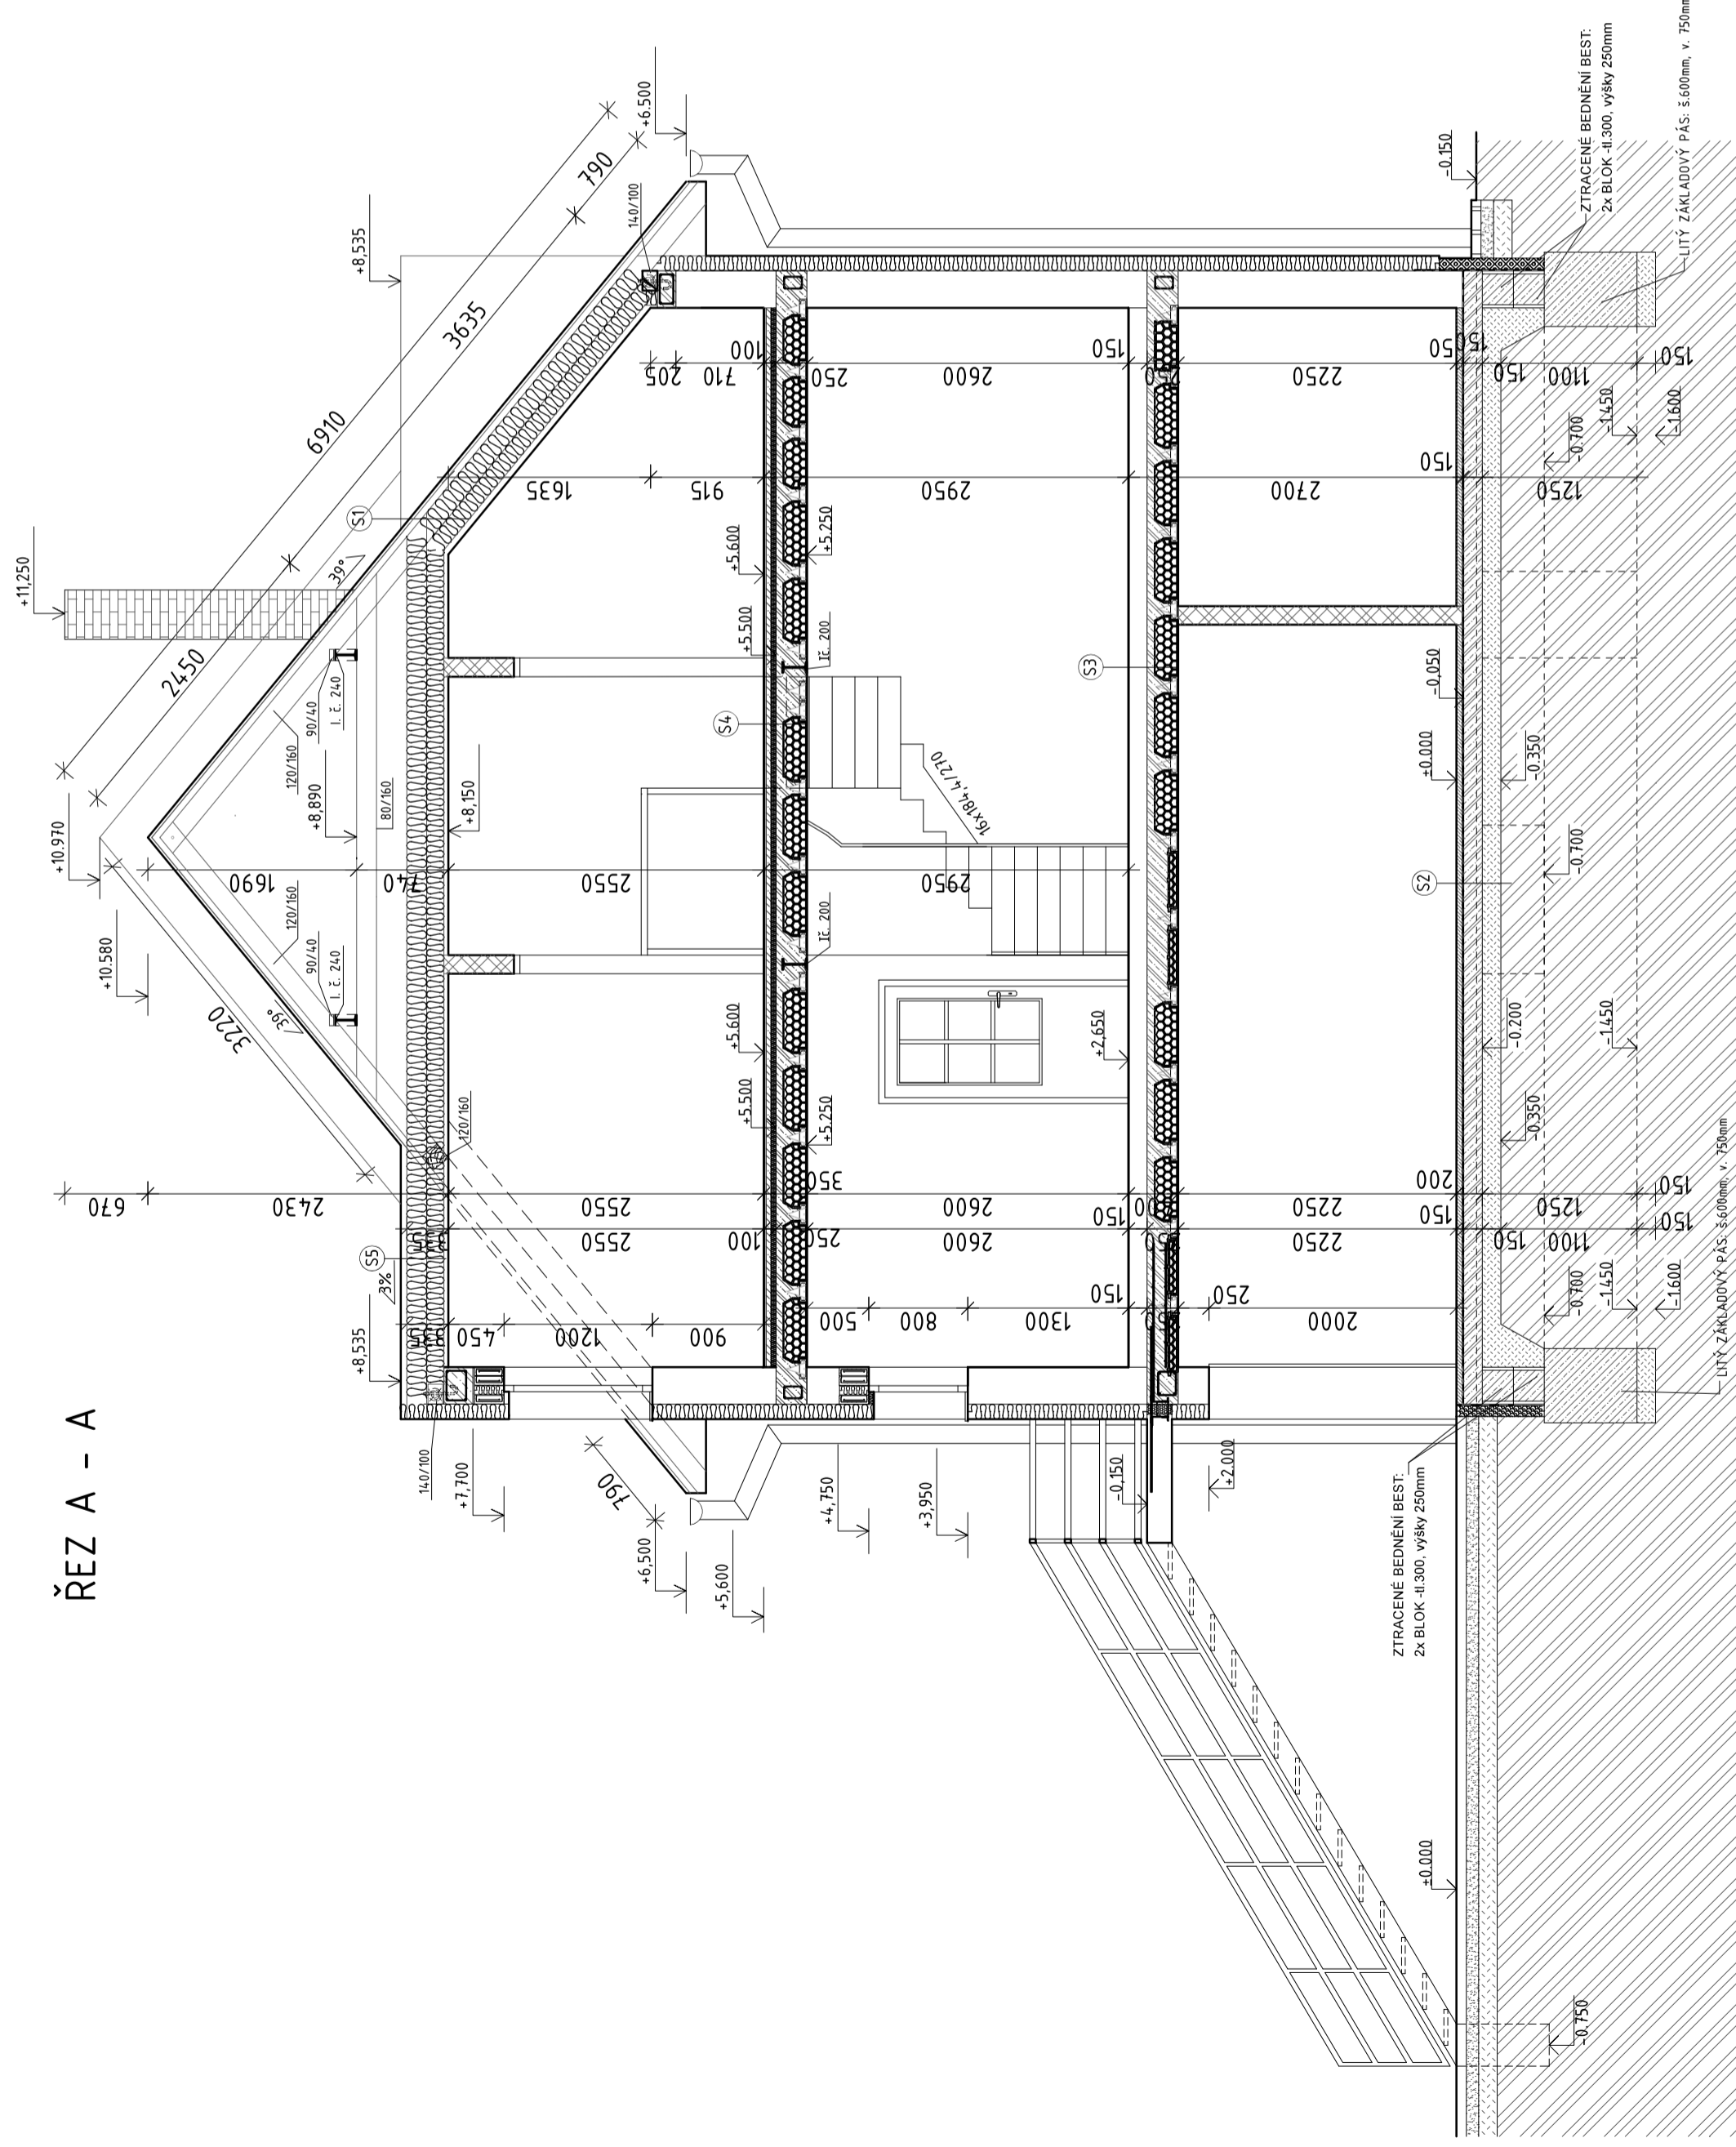

LEGENDA HMOT

- obvodové zdivo tl. 300mm - POROTHERM 30 Profi P 10 (d/š/v) 247/300/249 na maltu M 10
- mezbytové zdivo tl. 250mm - POROTHERM 25 AKU SYM P 15 (d/š/v) 372/250/238 na maltu M 10
- zdivo příček tl. 150 mm - POROTHERM 14 Profi (d/š/v) 497/140/249 mm na lepidlo Porotherm Profi
- zdivo příček tl. 100 mm - POROTHERM 8 Profi (d/š/v) 497/80/249 mm na lepidlo Porotherm Profi
- zateplení obvodového zdiva deskami EPS tl.120 mm
- zatravnovací dlaždice 500 x 500 x 40mm
- prostý beton C12/15 - X0 v základových pasech proložený kamenem
- železobeton C20/25 - XC1
- tepelná izolace XPS tl. 90mm
- tepelná izolace
- nasypaná zemina - hutněná
- štěrkový podsyp, frakce 32-64 mm - hutněno
- rostlá zemina
- hydroizolace

POZNÁMKA

- ZÁKLADOVÁ SPÁRA min. 500 mm POD ÚROVNÍ ROSTLÉHO TERÉNU
- PODKLADNÍ DESKA Z BETONU XC1 C20/25 + KARI SÍŤ 150 x150 mm ϕ 6mm
- ZTRACENÉ BEDNĚNÍ ZATEPLENO P.POLYSTYRENEM XPS, tl.100mm
- PŘED ZAPOČÍTÍM BETONOVÁNÍ ZÁKLADŮ VLOŽIT DO ZÁKLADOVÉ SPÁRY ZEMNÍČÍ PÁSKU HROMOSVODU
- V ZÁKLADECH PONECHAT PROSTUPY PRO INSTALACE
- POD PŘÍČKY tl. 100mm VLOŽIT DO PODKLADNÍHO BETONU KARI SÍŤ 150x150mm ϕ 6mm
- STROPNÍ KONSTRUKCI PROVÁDĚT DLE POKYŇŮ VÝROBCE GARPET
- ŽB VĚNEC S VÝZTUŽÍ 4 ϕ E10 + tříminky V8 a 300mm
- ULOŽENÍ VÁLCOVANÝCH PROFILŮ MIN 200mm
- ULOŽENÍ NOSNÍKŮ MIN 100mm

±0,000=422,250 m.n.m.

NÁVRH: atelier 2 Kunětická 2534/2 PRAHA 2 - Vinohrady 12 000	
PROJEKTANT: Ing. Martin Sobotta	ZODPOVĚDNÝ PROJEKTANT: Ing. Josef Žátek
INVESTOR: Hobza Pavel, Silurská 1175/6, Hlubčápey, Praha 5, 152 00	HLAVNÍ PROJEKTANT: Ing. Josef Žátek
NÁZEV AKCE: Podák Josef, Horní Papšířkov 178, Poděbraby, 300 01 Havlíčkův Brod	

ŘADOVÉ RODINNÉ DOMY
na parc.č.st. 590/1, 1933/15 a 1922/1 k.ú. Havlíčkův Brod

AUTORIZAČNÍ RAZÍTKO:	ČÍSLO ZAKÁZKY: 03/2022	STUPĚŇ DOK.: DSP
	OBSAH: ŘEZ A-A	ČÍSLO VÝKRESU: D.1.1.b-07

S5 - SKLADBA STŘECHY- NA VIKÝŘÍCH

- STŘEŠNÍ KRYTINA LINDAB
- ZÁVĚSNÉ LATĚ 30/50
- KONTRALATĚ 60/40
- DIFUZNÍ (POJISTNÁ)FÓLIE BRAMAC UNI
- KROKVE 120x160 mm
- TEPELNÁ IZOLACE 160 mm - MINERÁLNÍ VATA
- PAROZÁBRANA
- SDK ROŠŤ
- SDK POHLED 12.5mm

S3 - SKLADBA PODLAHY NAD STROPEM 1NP

- NÁŠLAPNÁ VRSTVA tl.20 mm
- CEMENTOVÝ POTĚR tl.50 mm
- PE FÓLIE tl.80 mm
- STROPNÍ KONSTRUKCE(POT NOSNÍKY+VLOŽKY MIAKO) tl.250 mm
- JÁDROVÁ OMÍTKA + ŠTUK tl.25 mm

S4 - SKLADBA PODLAHY NAD STROPEM 2.NP


- NÁŠLAPNÁ VRSTVA tl.20 mm
- CEMENTOVÝ POTĚR tl.50 mm
- PE FÓLIE tl.40 mm
- STROPNÍ KONSTRUKCE(POT NOSNÍKY+VLOŽKY MIAKO) tl.250 mm
- JÁDROVÁ OMÍTKA + ŠTUK tl.25 mm

S1 - SKLADBA STŘECHY

- STŘEŠNÍ KRYTINA-TÁSKA BRAMAC TEGALIT
- ZÁVĚSNÉ LATĚ 30/50
- KONTRALATĚ 60/40
- DIFUZNÍ (POJISTNÁ)FÓLIE BRAMAC UNI
- KROKVE 120x160 mm
- TEPELNÁ IZOLACE 160 mm - MINERÁLNÍ VATA
- PAROZÁBRANA
- SDK ROŠŤ
- SDK POHLED 12.5mm

S2 - SKLADBA PODLAHY NA TERÉNU


- BETONOVÁ MAZANINA + KARI SÍŤ 100 / 100 / 6 mm
- PENETRACE , 1xIPA 400H, HYDROIZOLACE, 1 x FOALBIT
- PODKLADNÍ BETON XC1 C 20/25 + KARI SÍŤ 150 / 150 / 6 mm
- ZHUTNĚNÝ ŠTĚRKOVÝ PODSYP tl. 150 mm
- ROSTLÁ ZEMINA

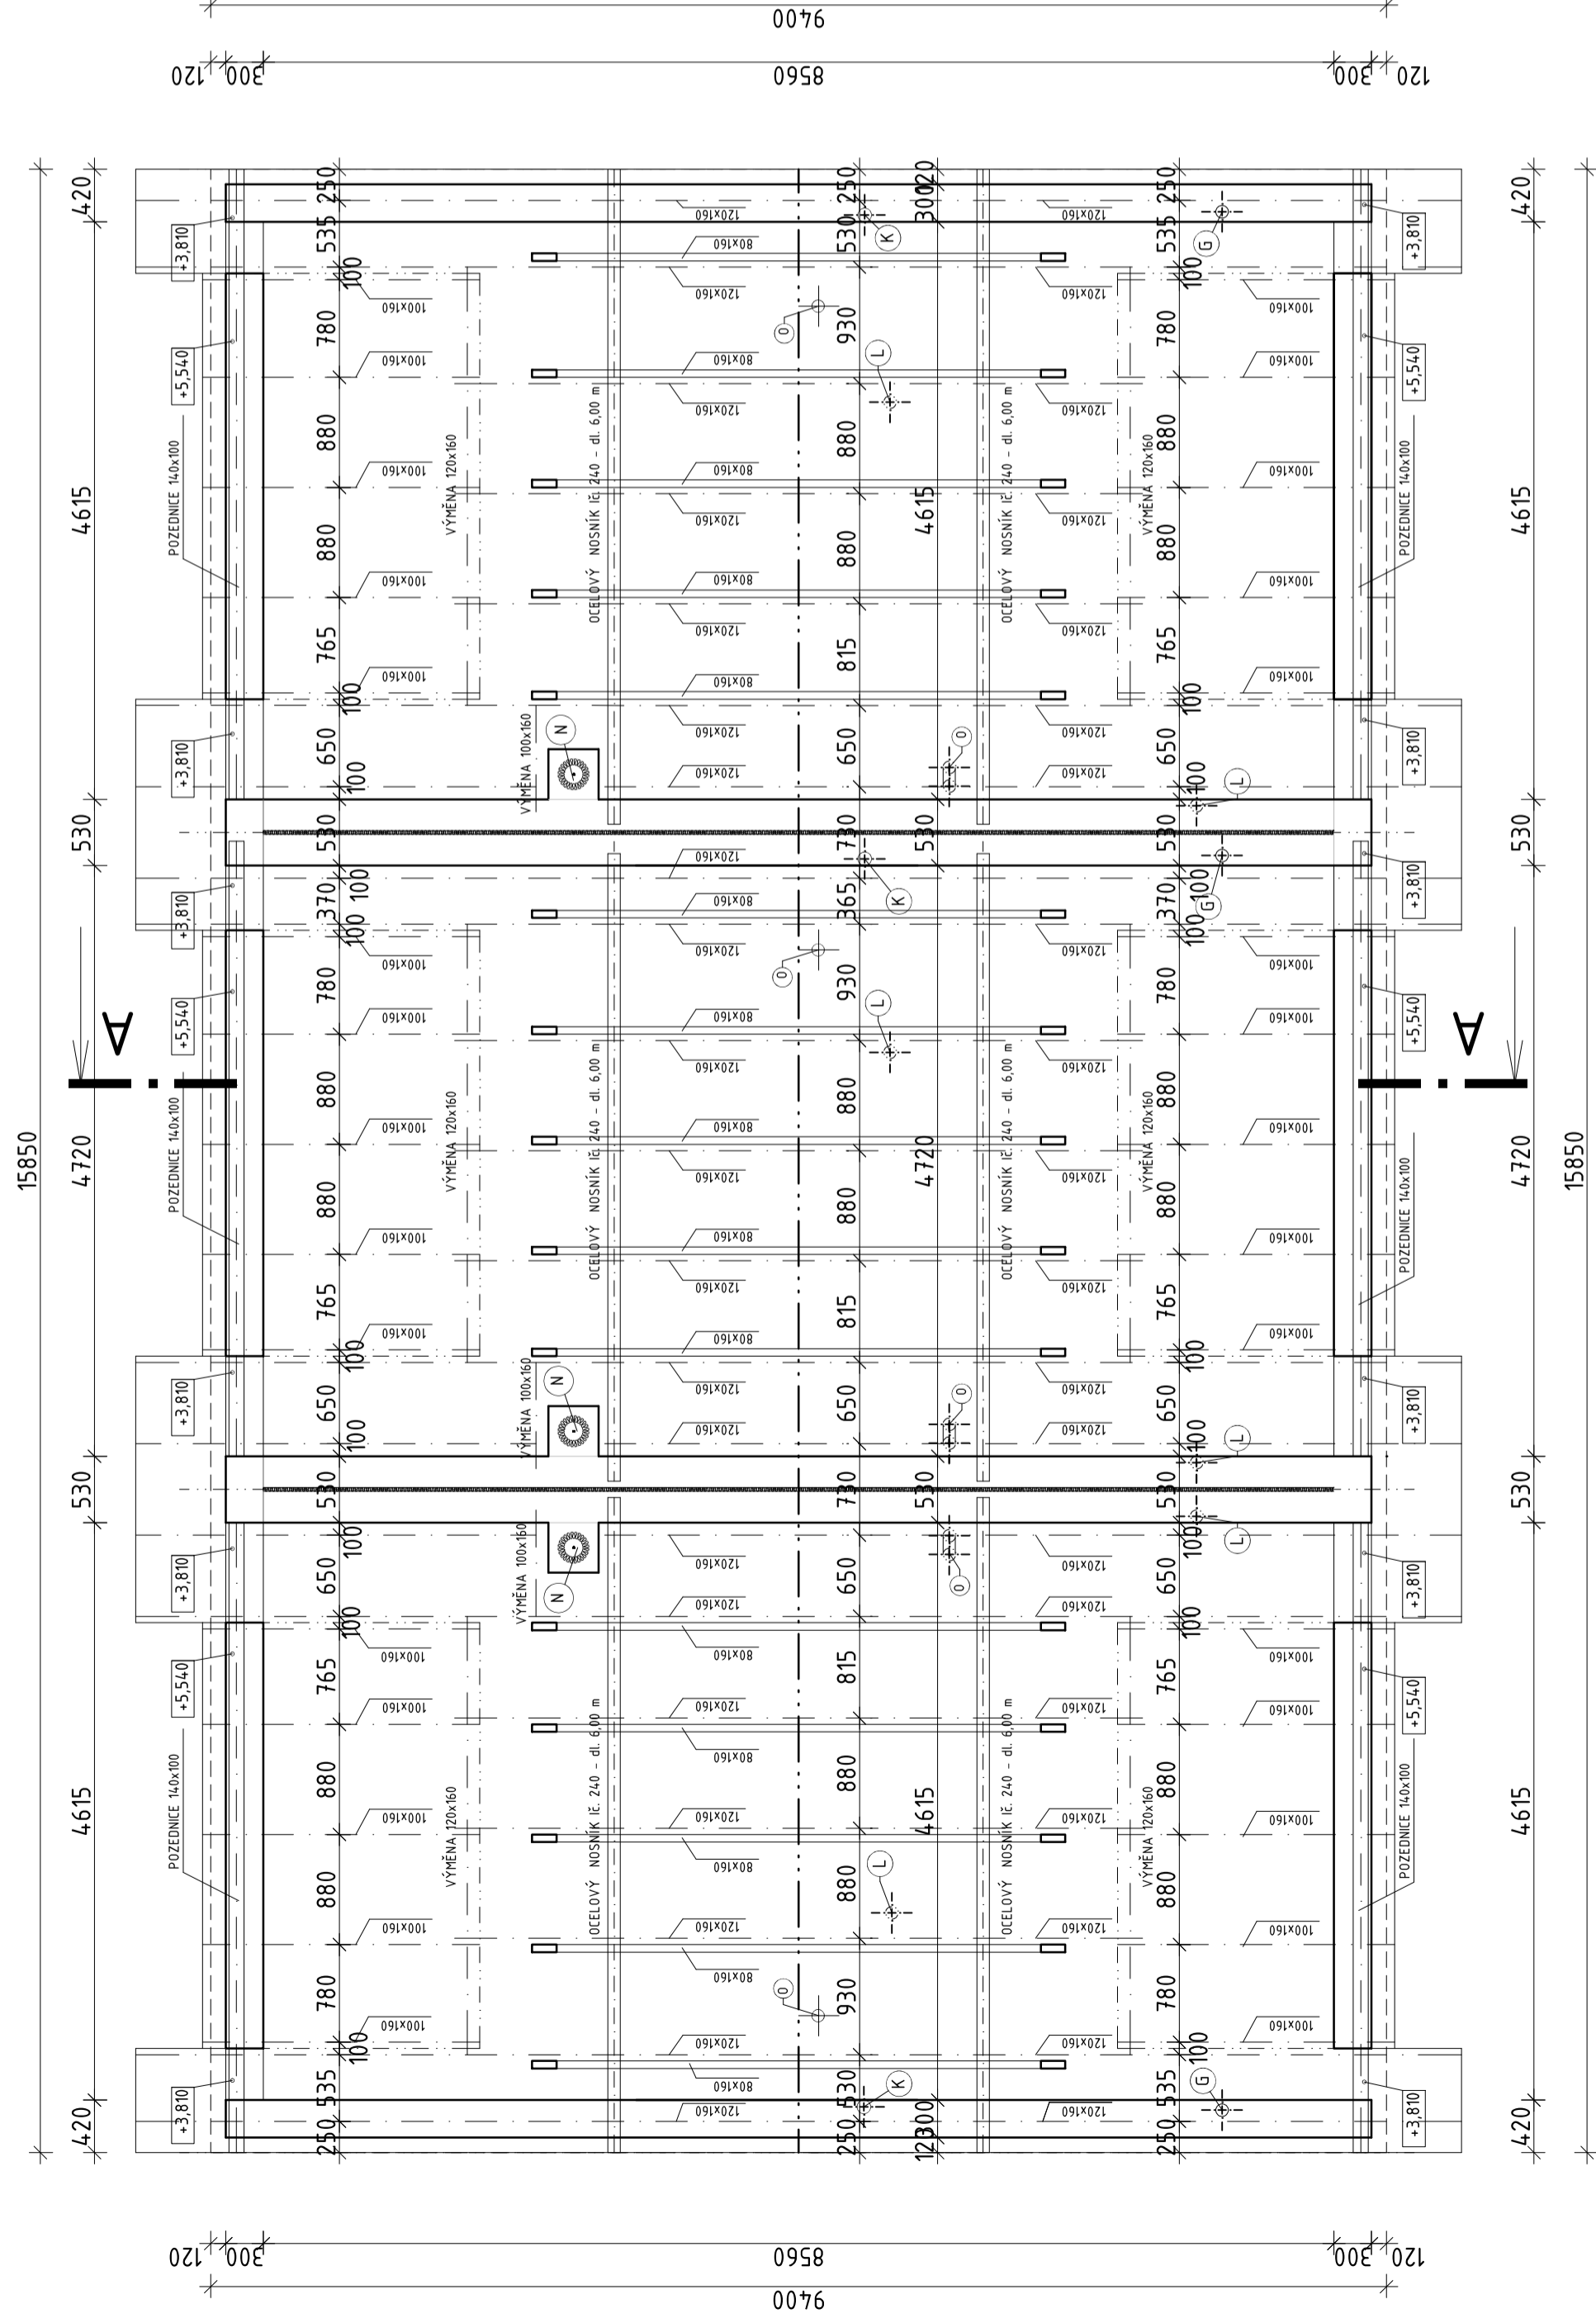

POZNÁMKA


Krov bude proveden ze dřevěných prvků.
 Krov bude proveden z krokví uložených na pozednicích, vaznicích a ocelových profílech.
 Sřítcha bude provedena sedlová se sklonem 39° a vikýři o sklonu 3%.
 Veškeré dřevěné části je nutné opatřit nástřikem proti hnilobám, houbám a plísňím.
 Na sedlové sřítše je navržena sřítšná krytina Bramac Tegalit, na vikýřích je navržena plechová krytina Lindab.
 Sněhové zachytávače osadit dle dané sřítšné krytiny a pokynů výrobce sřítšné krytiny
 ○ ODVĚTRÁVACÍ POTRUBÍ VYVEDENÉ
 NAD STŘECHU DLE PLATNÝCH PŘEDPISŮ

±0,000=422,250 m.n.m.

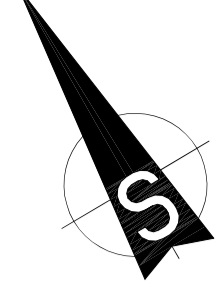

NÁVRH: atelier 2 Kunětická 2534/2 PRAHA 2 - Vinohrady 12 000 e-mail: atelier@seznam.cz, tel: 774 92 10 80, 774 92 10 82, IČO: 275 74 284, DIČ: CZ - 275 74 284	
PROJEKTANT: Barbora Příbylová	ZODPOVĚDNÝ PROJEKTANT: Hlavní projektant: Ing. Josef Žáček
INVESTOR: Hobza Pavel, Silurská 1175/6, Hlubčápey, Praha 5, 152 00 Půlak Josef, Horní Papšířkov 178, Poděbrady, 300 01 Havlíčkův Brod	NÁZEV AKCE: ŘADOVÉ RODINNÉ DOMY na parc.č.st. 590/1, 1933/15 a 1922/1 k.ú. Havlíčkův Brod

AUTORIZAČNÍ RAZÍTKO:	ČÍSLO ZAKÁZKY: 03/2022	STUPĚŇ DOK.: 1:50 DSP
	OBSAH: PŮDORYS KROVU	ČÍSLO VÝPESU: D.1.1.b-08

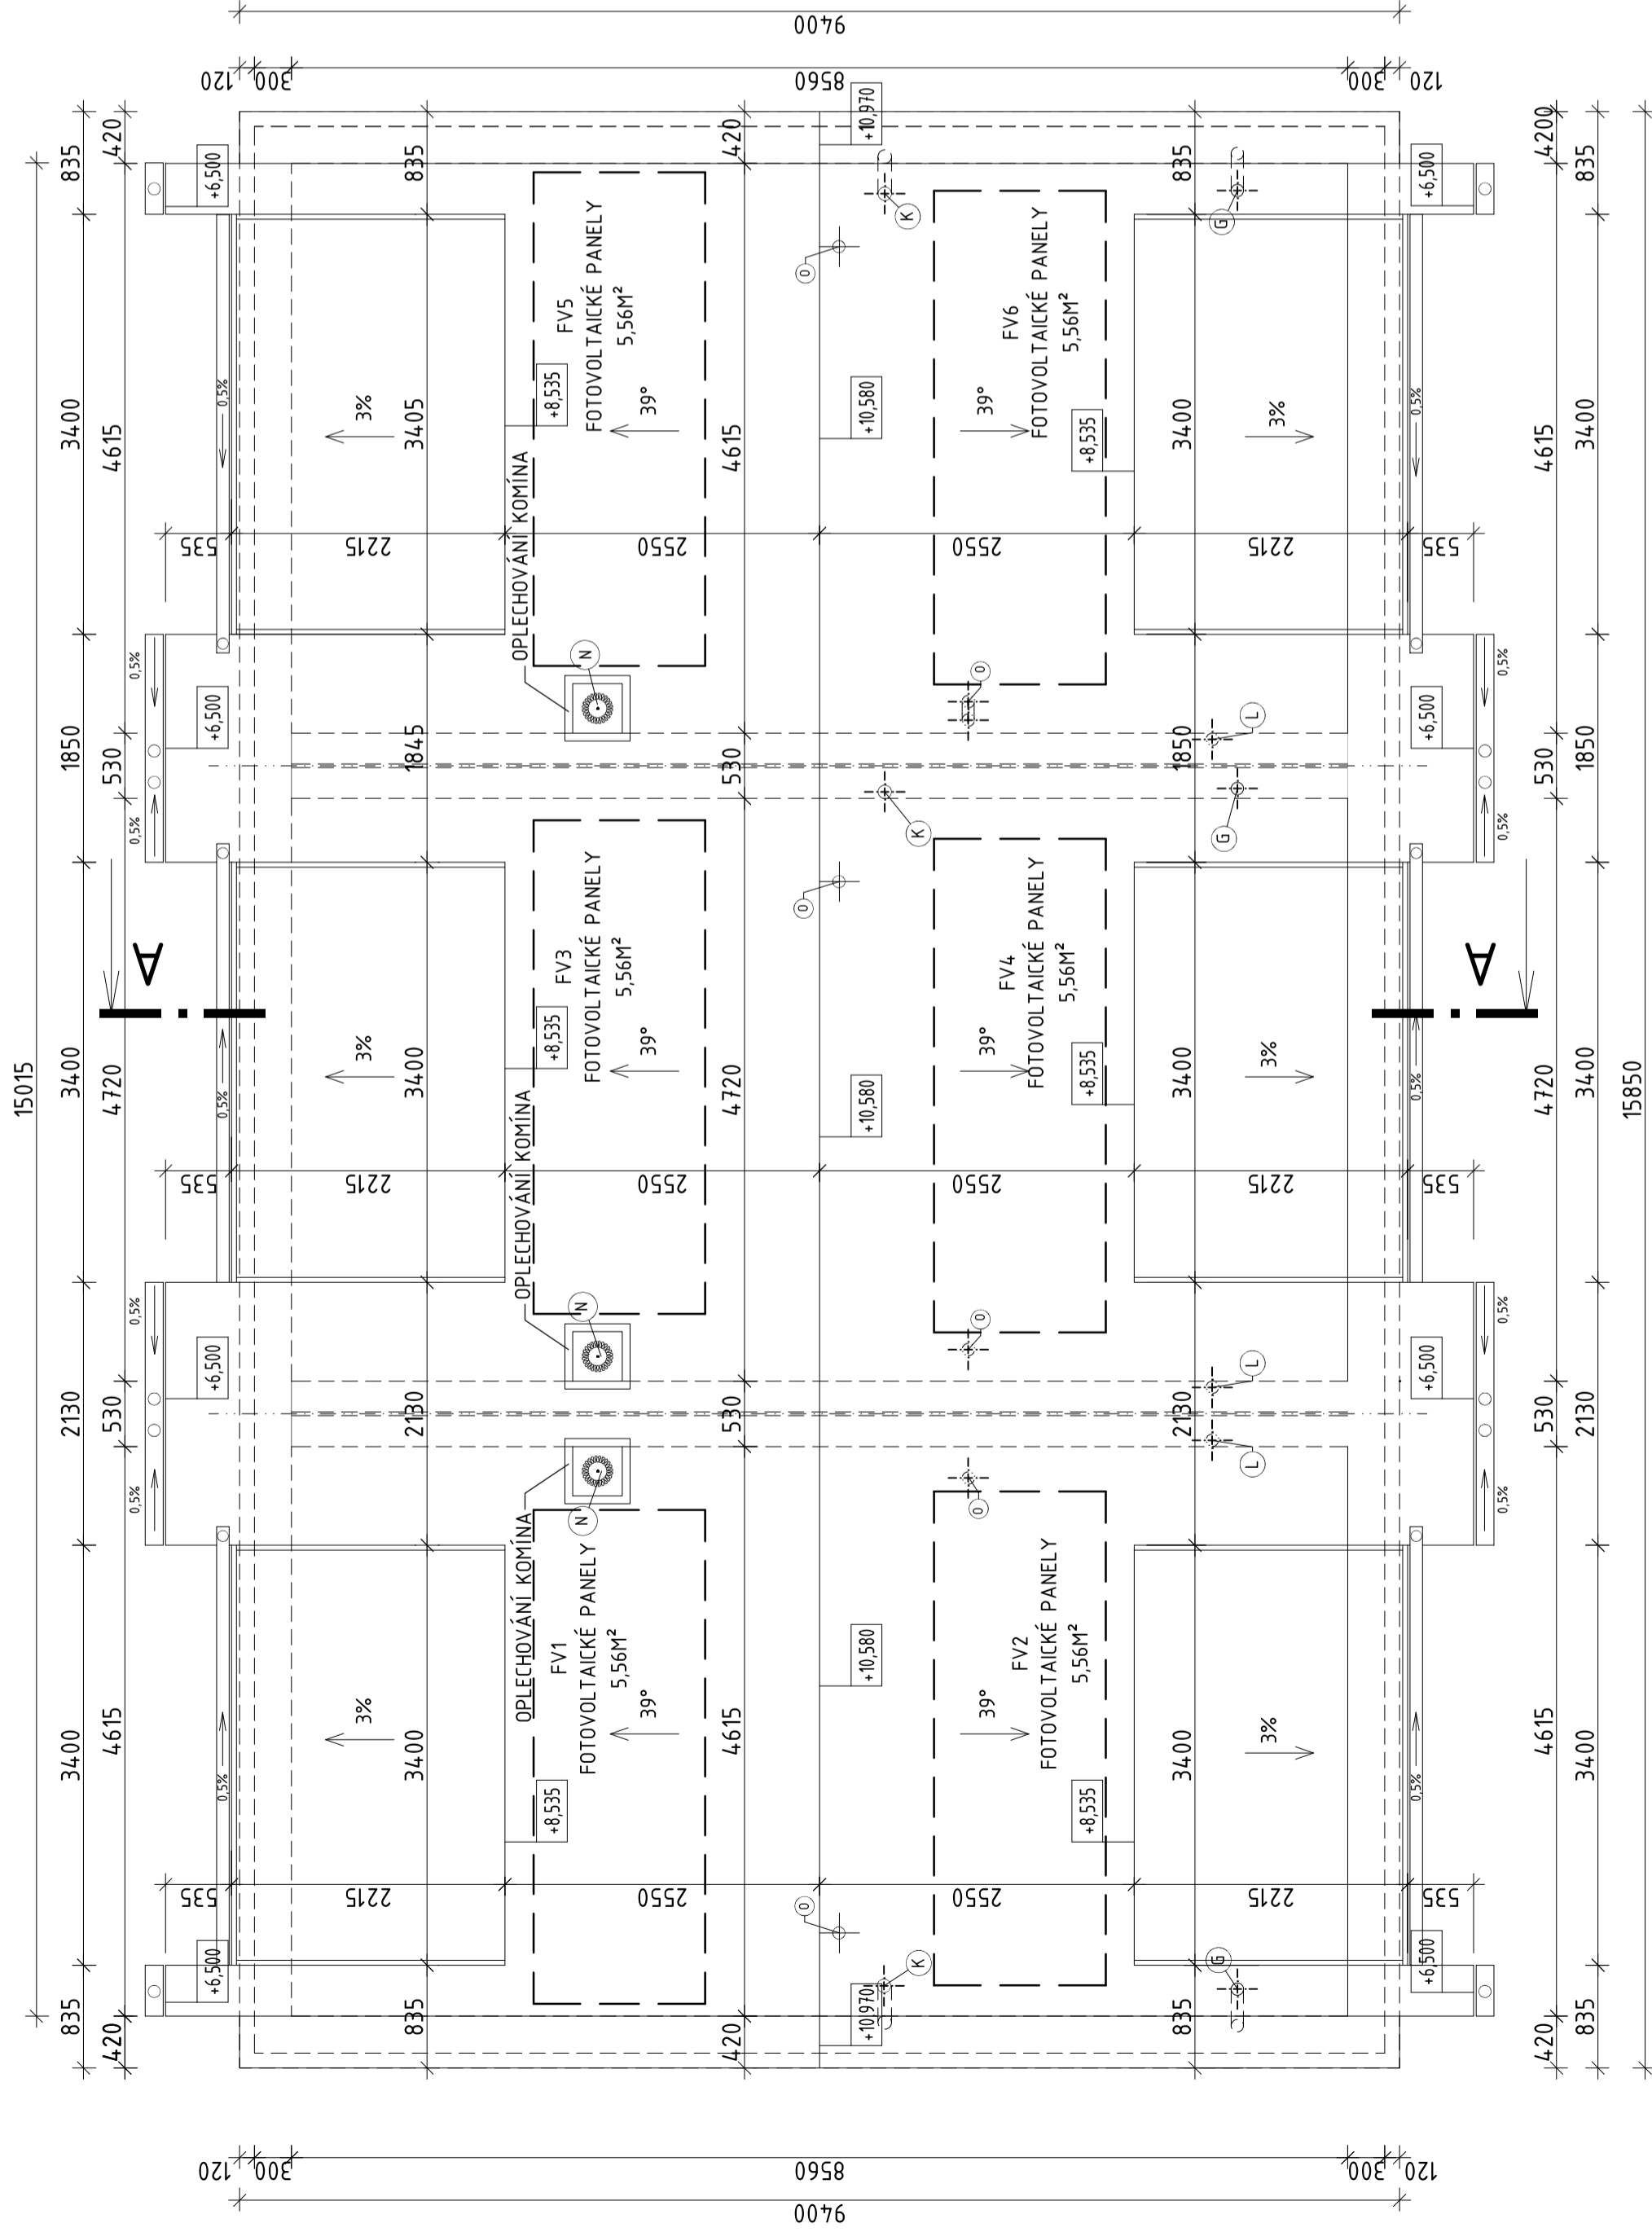

S1 - SKLADBA STŘECHY

- STŘEŠNÍ KRYTINA-TAŠKA BRAMAC TEGALIT
- ZÁVĚSNÉ LATĚ 30/50
- KONTRALATĚ 60/40
- DIFUZNÍ (POJISTNÁ)FÓLIE BRAMAC UNI
- KROKVE 120x160 mm
- TEPELNÁ IZOLACE 160 mm - MINERÁLNÍ VATA
- TEPELNÁ IZOLACE 60 mm - MINERÁLNÍ VATA
- PAROZÁBRANA
- SDK ROŠT
- SDK POHLED 12.5mm

S4 - SKLADBA STŘECHY- NA VIKÝŘÍCH


- STŘEŠNÍ KRYTINA LINDAB
- ZÁVĚSNÉ LATĚ 30/50
- KONTRALATĚ 60/40
- DIFUZNÍ (POJISTNÁ)FÓLIE BRAMAC UNI
- KROKVE 120x160 mm
- TEPELNÁ IZOLACE 160 mm - MINERÁLNÍ VATA
- TEPELNÁ IZOLACE 60 mm - MINERÁLNÍ VATA
- PAROZÁBRANA
- SDK ROŠT
- SDK POHLED 12.5mm

POZNÁMKA

Krov bude proveden ze dřevěných prvků.
Krov bude proveden z krokví uložených na pozednicích a ocelových profitech
Střeška bude provedena sedlová se sklonem 39° a vikýři o sklonu 3%
Veškeré dřevěné části je nutné opatřit nástřikem proti hnilobám, houbovám a plísním.
Na sedlové střeše je navržena sřešní krytina Bramac Tegalit, na vikýřích je navržena plechová krytina Lindab
Sněhové zachytávače osadit dle dané sřešní krytiny a pokynů výrobce sřešní krytiny

○ ODVĚTRÁVACÍ POTRUBÍ VYVEDENÉ NAD STŘECHU DLE PLATNÝCH PŘEDPISŮ

±0,000=422,250 m.n.m.

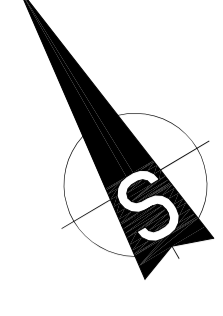

NÁVRH: atelier 2		Kunětická 2534/2 PRAHA 2 - Vinohrady 12 000	
PROJEKTANT: Barbora Příbylová		ZODPOVĚDNÝ PROJEKTANT: Ing. Josef Žáček	
INVESTOR: Hozba Pavel, Silurská 1115/6, Hluboký, Praha 5, 152 00		HLAVNÍ PROJEKTANT: Ing. Josef Žáček	
NÁZEV AKCE: Počák Josef, Horní Papšířkov 178, Poděbrady, 380 01 Havlíčkův Brod		atelier 2	
ŘADOVÉ RODINNÉ DOMY na parc.č.st. 590/1, 1933/15 a 1922/1 k.ú. Havlíčkův Brod			

AUTORIZAČNÍ RAZÍTKO:	ČÍSLO ZAKÁZKY: 03/2022	STUPĚŇ DOK.: 1:50 DSP
	OBSAH: PŮDORYS STŘECHY	ČÍSLO VÝŘESU: D.1.1.b-09



LEGENDA MATERIÁLŮ

- BÍLÁ SILIKONOVÁ OMÍTKA, zrnno 1,5mm
- ŠEDÁ BETONOVÁ KRYTINA - BRAMAC TEGALIT
- DŘEVĚNÉ VODROVNÉ OBLOŽENÍ
- PLASTOVÁ OKNA - IZOLAČNÍ TROJSKLO
- SKLENĚNÉ ZÁBRADLÍ

NÁVRH: **atelier 2** Kunětická 2534/2 PRAHA 2 - Vinohrady 12 000
 email: atelier@seznam.cz, tel: 774 92 10 80, 774 92 10 82, IČO: 275 74 264, DIČ CZ - 275 74 264
 PROJEKTANT: ZODPOVĚDNÝ PROJEKTANT: HLAVNÍ PROJEKTANT:
 Ing. Martin Sobotka Ing. Josef Žáček Ing. Josef Žáček
 INVESTOR: Hrabza Pavel, Silurská 1175/6, Hlubčápey, Praha 5, 152 00
 POŘÁK: Josef, Horní Paprškov 178, Poděbrady, 500 01 Havlíčkův Brod
 NÁZEV AKCE:

ŘADOVÉ RODINNÉ DOMY
na parc.č.st. 590/1, 1933/15 a 1922/1 k.ú. Havlíčkův Brod

AUTORIZAČNÍ RAZÍTKO:	DATUM: 03/2022	ČÍSLO ZAKÁZKY:
		2
POHLED JIHOVÝCHODNÍ		
MĚŘÍTKO: 1:50	STUPĚŇ DOK.: DSP	ČÍSLO VÝKRESU: D.1.1.b-10



LEGENDA MATERIÁLŮ


- BÍLÁ SILIKONOVÁ OMÍTKA, zrnno 1,5mm
- ŠEDÁ BETONOVÁ KRYTINA - BRAMAC TEGALIT
- DŘEVĚNÉ VODROVNÉ OBLOŽENÍ
- PLASTOVÁ OKNA - IZOLAČNÍ TROJSKLO
- SKLENĚNÉ ZÁBRADLÍ

NÁVPH: atelier 2	Kunětická 2534/2 PRAHA 2 - Vinohrady 12 000	atelier
<small>emai: atelier@seznam.cz, tel: 774 92 10 80, 774 92 10 82, IČO: 275 74 261, DIČ: CZ - 275 74 261</small>	ZODPOVĚDNÝ PROJEKTANT:	2
PROJEKTANT: Ing. Martin Sobotka	HLAVNÍ PROJEKTANT: Ing. Josef Žáček	
INVESTOR: Hrabza Pavel, Silurská 1175/6, Hlubčádky, Praha 5, 152 00	ING. JOSEF ŽÁČEK	
NÁZEV AKCE: Podák Josef, Horní Pajštkov 178, Poděbrady, 300 01 Havlíčkův Brod		

ŘADOVÉ RODINNÉ DOMY

na parc.č.st. 590/1, 1933/15 a 1922/1 k.ú. Havlíčkův Brod

AUTORIZAČNÍ RAZÍTKO:	ČÍSLO ZAKÁZKY: 03/2022	STUPĚŇ DOK.: DSP
	OBSAH: POHLED SEVEROZÁPADNÍ	ČÍSLO VÝKRESU: D.1.1.b-11

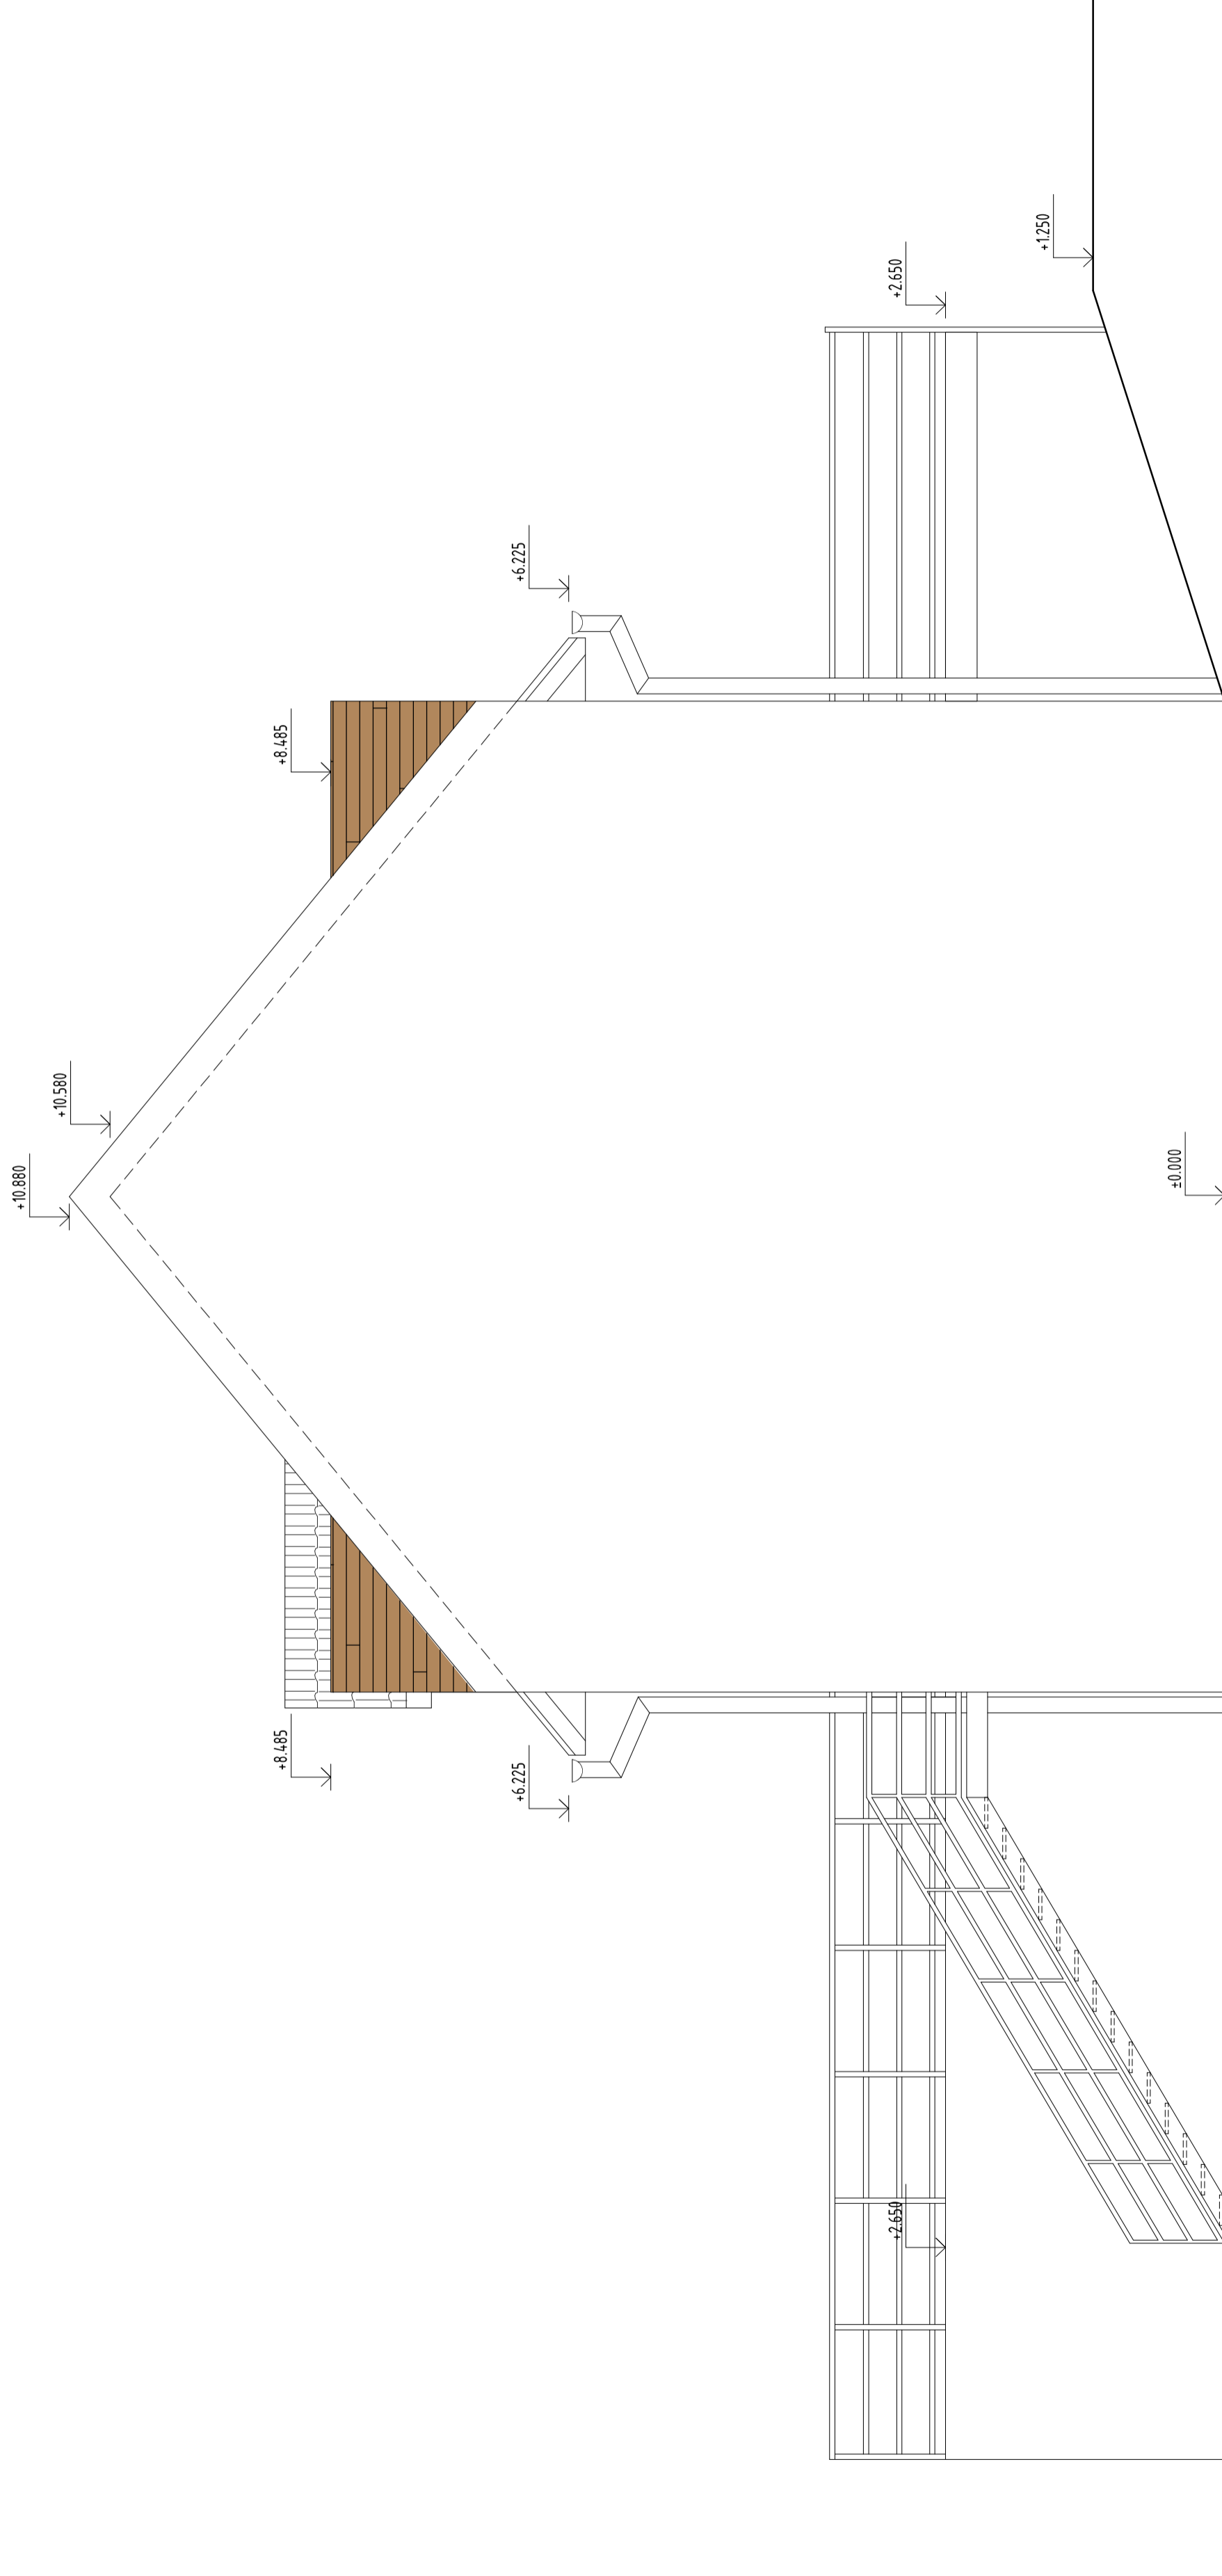

±0,000=428,600 m.n.m.

LEGENDA MATERIÁLŮ

- BÍLÁ SILIKONOVÁ OMÍTKA, zrnno 1,5mm
- DŘEVĚNÉ VODOROVNÉ OBLOŽENÍ

atelier 2		atelie
Kunětická 2534/2 PRAHA 2 – Vinohrady 12 000 <small>email: atelier@seznam.cz, tel: 714 92 10 80, 714 92 10 82, IČO: 275 74 261, DIČ: CZ - 275 74 261</small>		
PROJEKTANT:	ZODPOVĚDNÝ PROJEKTANT:	HLAVNÍ PROJEKTANT:
Barbora Příbylová	Ing. Josef Žáček	Ing. Josef Žáček
INVESTOR:	NÁZEV AKCE:	
Hobza Pavel, Silurská 1175/6, Hlubčápey, Praha 5, 152 00	ŘADOVÉ RODINNÉ DOMY	
Půlak Josef, Horní Papšířkov 178, Poděbrady, 380 01 Havlíčkův Brod	na parc.č.st. 590/1, 1933/15 a 1922/1 k.ú. Havlíčkův Brod	

ŘADOVÉ RODINNÉ DOMY
na parc.č.st. 590/1, 1933/15 a 1922/1 k.ú. Havlíčkův Brod

AUTORIZAČNÍ RAZÍTKO:	DATUM: 02/2020	ČÍSLO ZAKÁZKY:
	OBSAH:	POHLED SEVEROVÝCHODNÍ
MĚŘÍTKO:	STUPEŇ DOK.:	ČÍSLO VÝKRESU:
1:50	DSP	D.1.1.b-12