


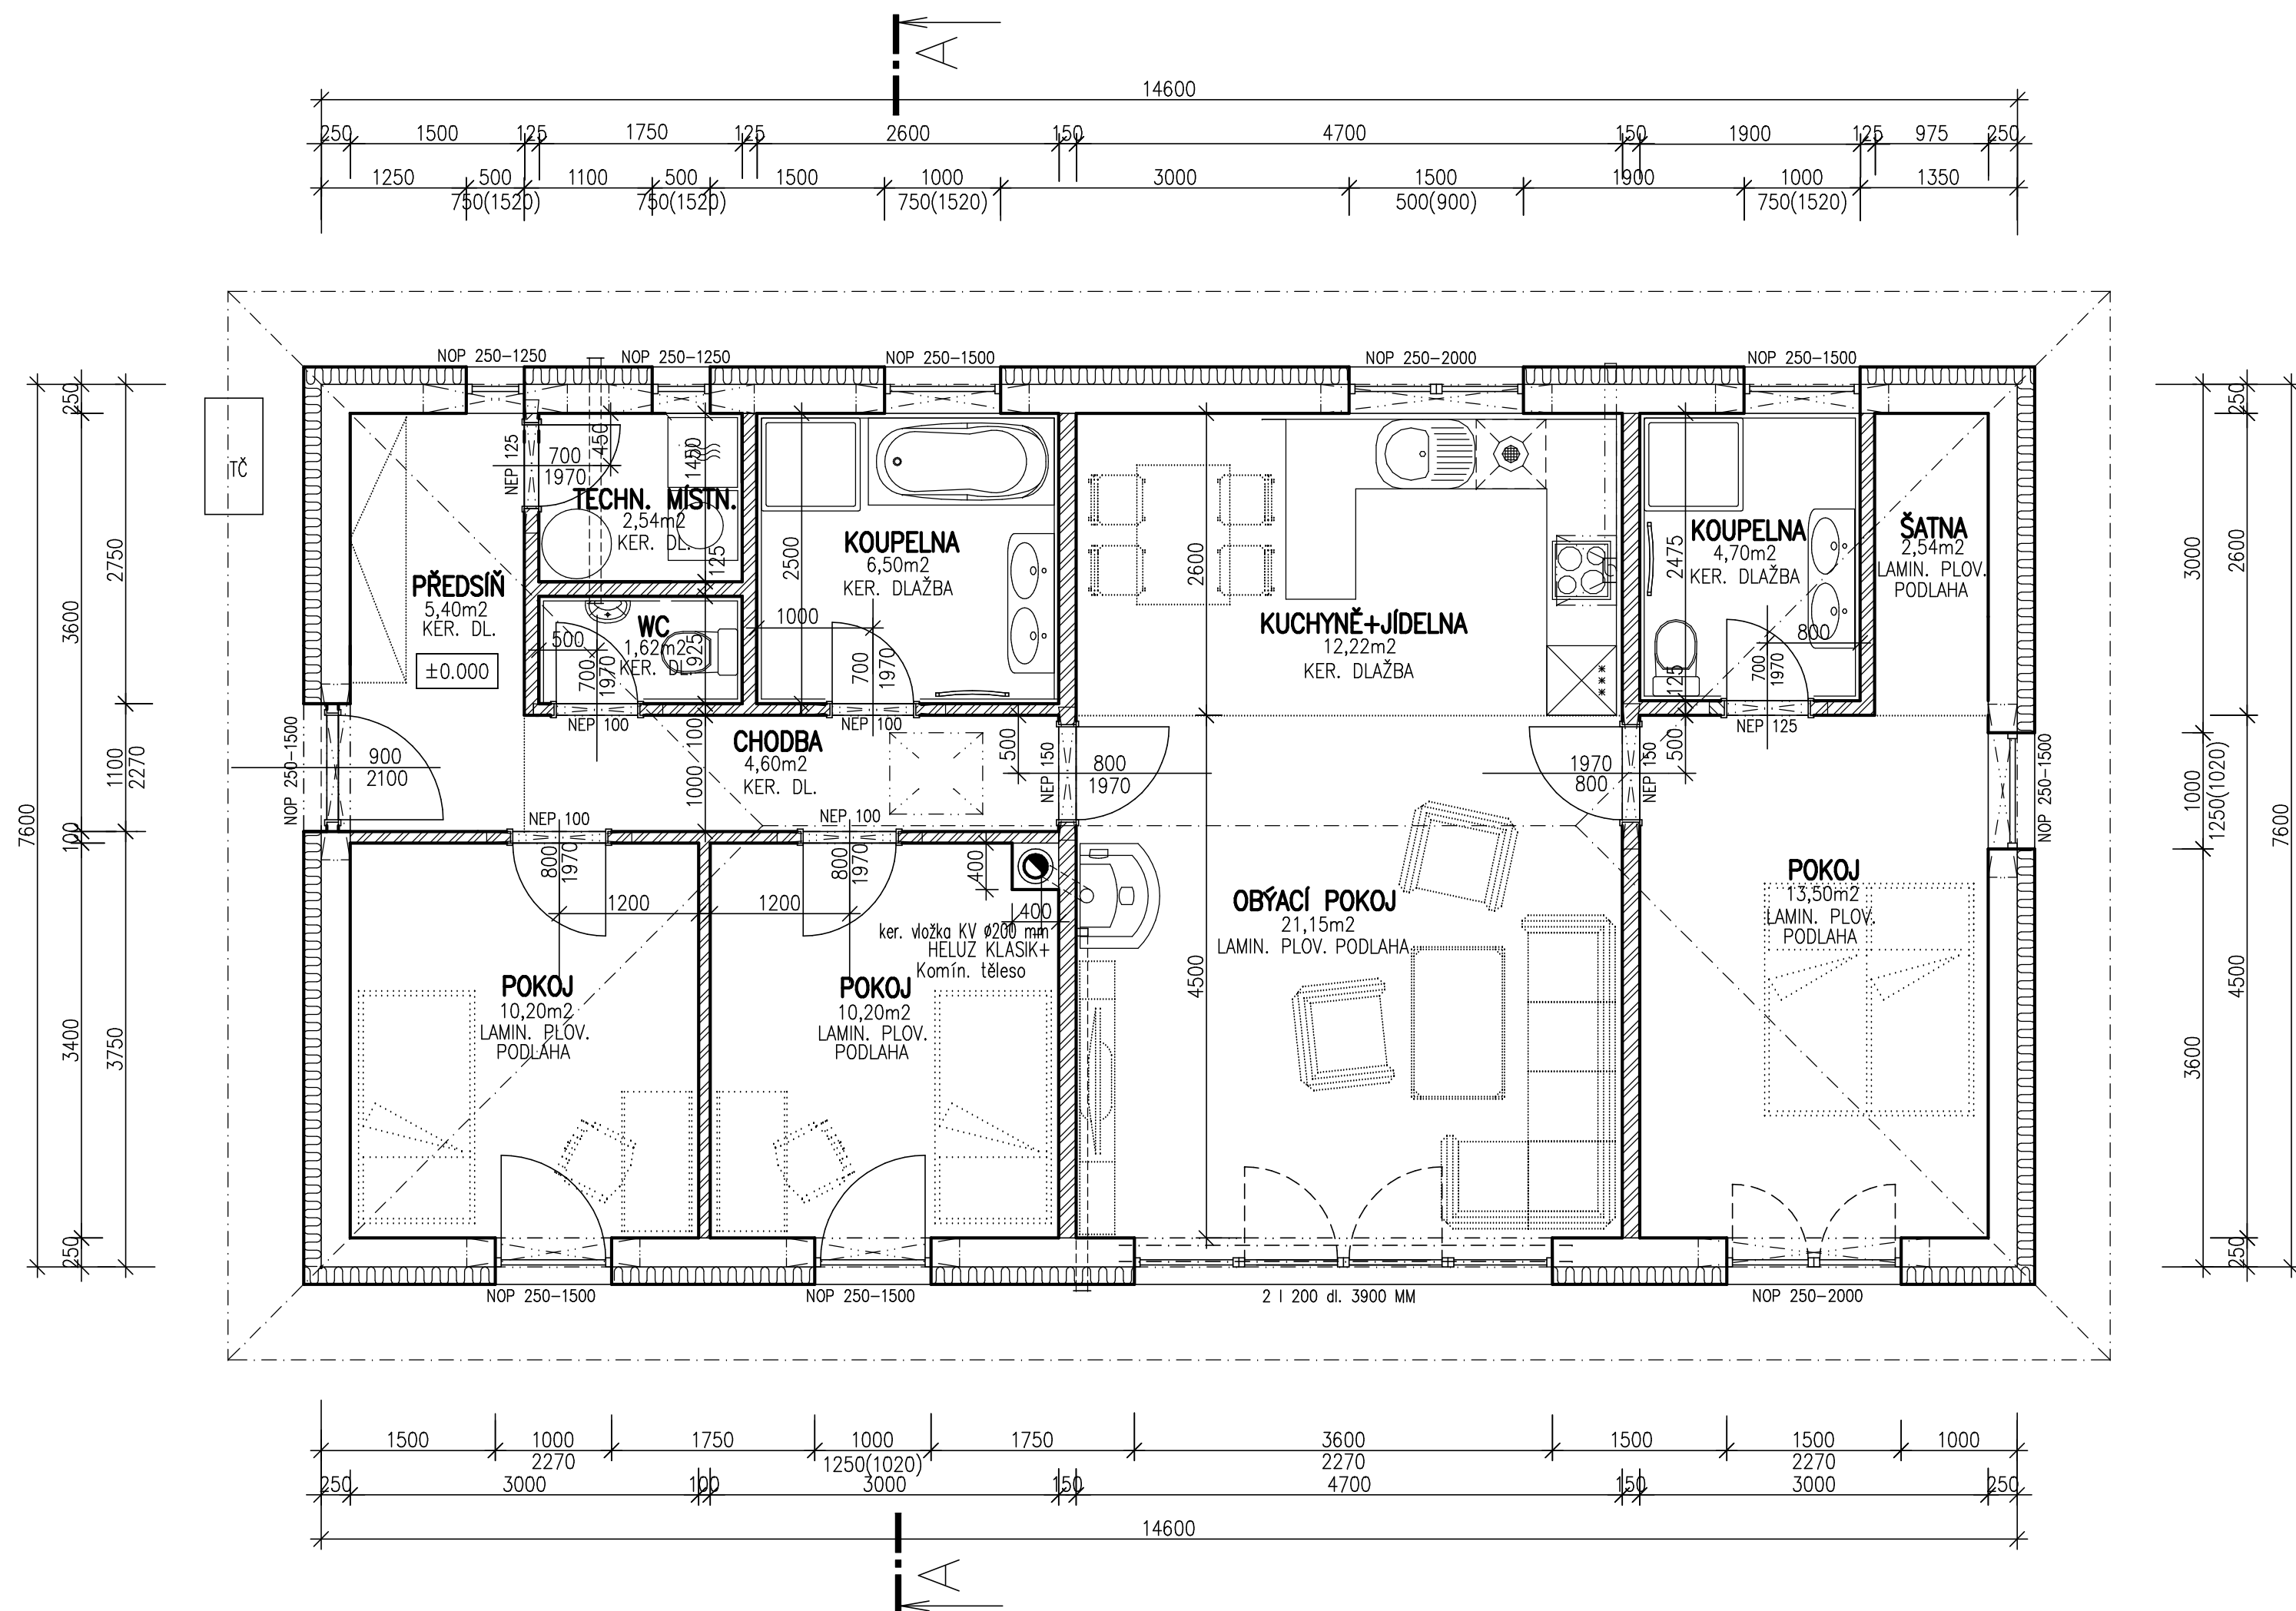

- LEGENDA :
- ZDÍVO Z TVÁRNIC YTONG KLASIK (250x249x599mm)
NA TENKOVRSTVOU MALTY+POLYSTYREN EPS F70 TL.150mm
 - PŘÍČKY Z PŘÍČKOVEK YTONG KLASIK (100,125,150x249x599mm)

±0,000=299,500 m.n.m.

	AKCE: RODINNÝ DŮM	IDENTIFIKAČNÍ ČÍSLO ZAKÁZKY: 178/24	STUPEŇ PROJEKT STAVBY	DATUM: 06/2024	MANAŽER PROJEKTU: PAVEL FRYČEK	ČÍSLO VÝKRESU: 3
	MÍSTO: BUKOVNO	INVESTOR: JAROSLAV GREGUŠ	VÝKRES: PŮDORYS PŘÍZEMÍ	MĚŘÍTKO: 1:50	ZPRACOVAL: ROMAN BOLEHOVSKÝ	