


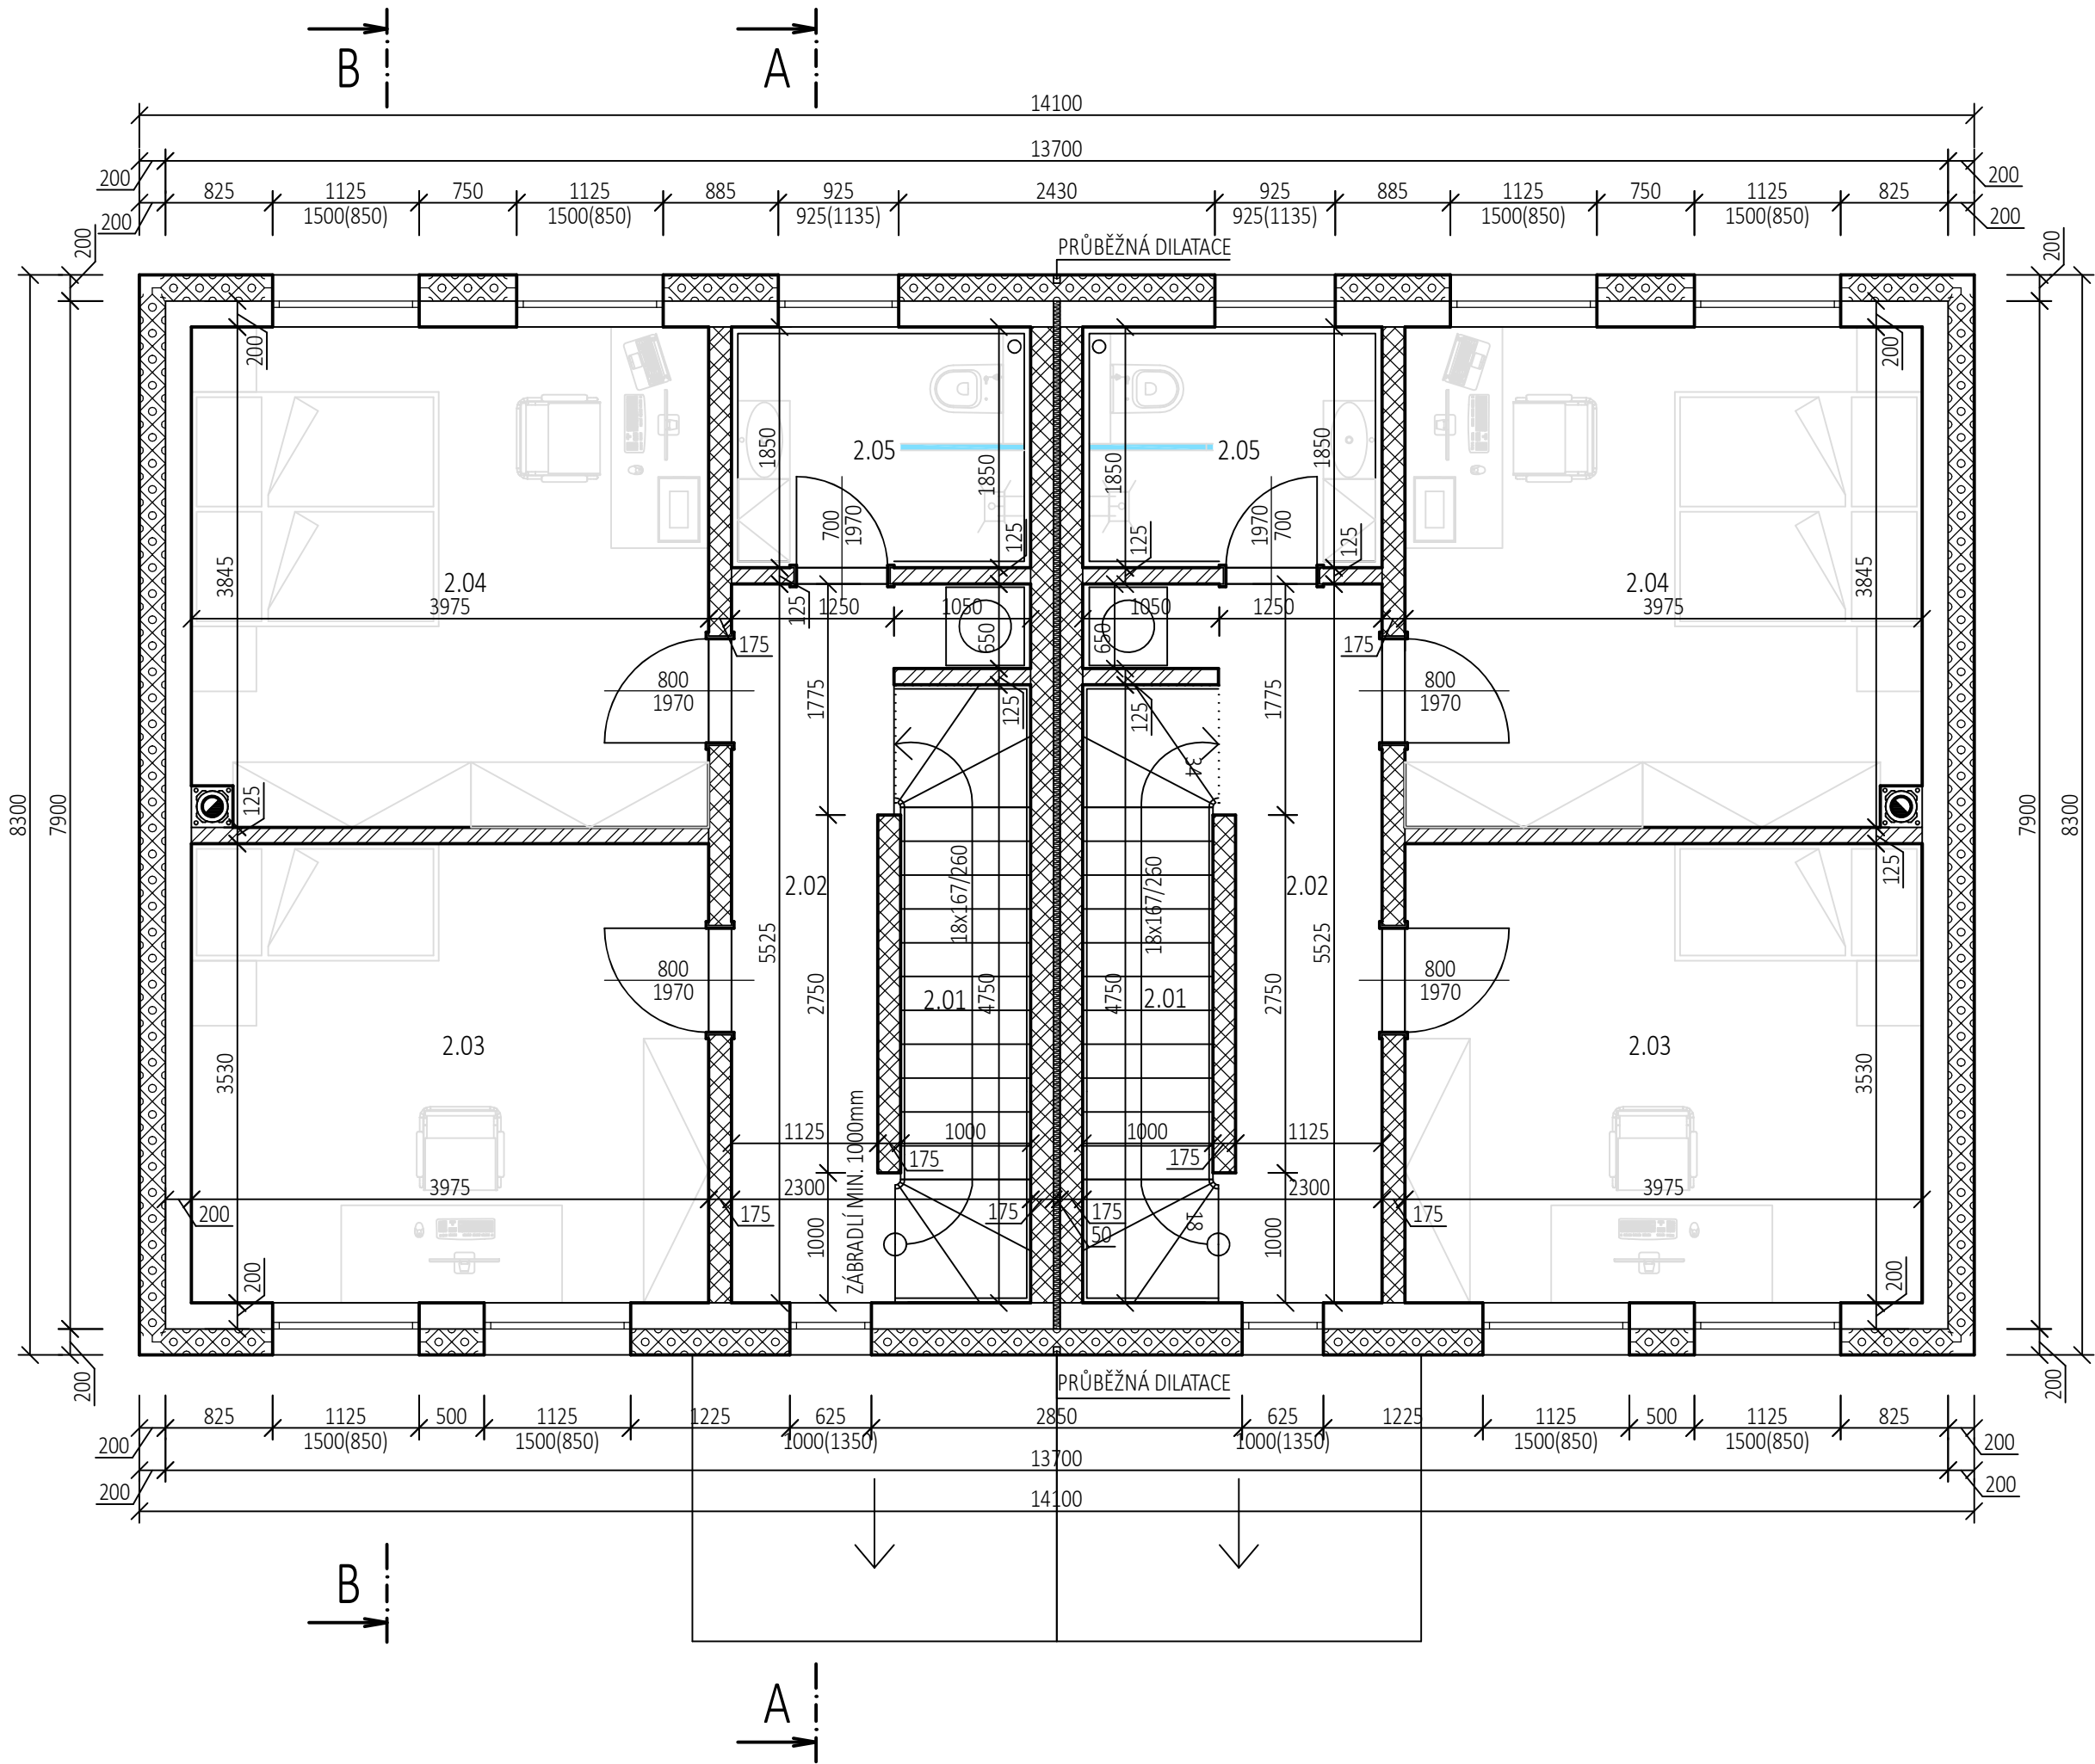

Tabulka místností				
Číslo	Název	Plocha [m²]	Podlaha	Poznámka
2.01	SCHODIŠTĚ	4,97	DŘEVĚNÁ-HOBLOVANÁ	
2.02	CHODBA	7,11	POVLAK LINOLEUM	PODLAHOVÁ LIŠTA
2.03	POKOJ č.1	14,03	POVLAK LINOLEUM	PODLAHOVÁ LIŠTA
2.04	LOŽNICE	15,28	POVLAK LINOLEUM	PODLAHOVÁ LIŠTA
2.05	KOUPELNA + WC	4,25	KERAMICKÁ DLAŽBA	KERAMICKÝ OBKLAD

Celková plocha [m²]: 45,65

LEGENDA MATERIÁLŮ

- NOSNÉ OBVODOVÉ ZDIVO Z VÁPENOPÍSKOVÉ CÍHLY KMB SENDWIX 7DF-LDE (248X200X248 MM) NA ZDÍCÍ TENKOVrstvou MALTU ZM-921 10 MPa
- VNITŘNÍ NOSNÉ ZDIVO Z VÁPENOPÍSKOVÉ CÍHLY KMB SENDWIX 6DF-LDE (248X175X248 MM) NA ZDÍCÍ TENKOVrstvou MALTU ZM-921 10 MPa
- VNITŘNÍ NOSNÉ ZDIVO Z VÁPENOPÍSKOVÉ CÍHLY KMB SENDWIX 10DF-LPE (498X150X248 MM) NA ZDÍCÍ TENKOVrstvou MALTU ZM-921 10 MPa
- VNITŘNÍ NENOSNÁ SÁDROKARTONOVÁ PŘÍČKA (SKLADBA S2) TL. 125mm
- PŘÍZDÍVKA NENOSNÉ ZDIVO YTONG KLASIK TL. 75mm
75x249x599 NA YTONG ZDÍCÍ MALTU 5,0
- NOSNÉ ZDIVO YTONG STANDARD PDK P2-400 TL. 300mm
300x249x599 NA YTONG ZDÍCÍ MALTU 5,0
- FASÁDNÍ IZOLACE EPS 70 F 200mm

POZN. 1: UMÍSTĚNÍ VODOMĚRNÉ SESTAVY

SKLADBA SDK PŘÍČEK

- 2xSÁDROKARTONOVÁ DESKA AKUSTICKÁ MA (DF) 12,5mm
- 1xCW 75, 1xuW 75, 1x IZOLACE 60
- 2xSÁDROKARTONOVÁ DESKA AKUSTICKÁ MA (DF) 12,5mm

TATO DOKUMENTACE NENAHAZUJE DOKUMENTACI PRO PROVEDENÍ STAVBY. PODROBNÉ ŘEŠENÍ CELKU I JEDNOTLIVOSTÍ, VČETNĚ PROFESNÍCH SPECIALIZOVANÝCH ČÁSTÍ STAVBY A TECHNICKÉHO VYBAVENÍ, BUDE OBSAHEM DALŠÍCH STUPŇŮ PD (DOKUMENTACE PRO PROVEDENÍ STAVBY, REALIZAČNÍ PD).

±0,000=583,10 M.N.M.=ČISTÁ PODLAHA 1.NP
582,95 M.N.M. = výška terénu u objektu

STUPEŇ: ÚS + DOS	OBJEKT: SO 01- NOVOSTAVBA 2 ŘADOVÝCH DOMŮ	 PROJEKT STAVBY s.r.o.	IČO:06518524 ANT.DŮL 106 Jihlava, 58601 tel: 777/871406 www.projekt-stavby.cz
ZODPOVĚDNÝ PROJEKTANT:	Ing. Aleš Sedláček		
VYPRACOVAL:	Michal Kahoun		

INVESTOR	VLK HAUS, s.r.o., Polenská 4382/2C, 586 01 Jihlava	DATUM	01/2024
MÍSTO STAVBY	katastrální území Hosov (643092) p.č. st. 5/1	FORMÁT	3 x A4
AKCE	NOVOSTAVBA 6 ŘADOVÝCH RODINNÝCH DOMŮ	Č.PARÉ	
VÝKRES	PŮDORYS 2.NP	MĚŘÍTKO 1:50	Č. VÝKR. D.1.1.04

Tato dokumentace se smí používat pouze pro ty účely a činnosti, pro které byla Ing. Alešem Sedláčkem zpracována. Ing. Aleš Sedláček nepřijímá žádnou zodpovědnost za tuto dokumentaci vůči jiné straně než té, která ji zadala. Tento projekt používá ochrany dle zákona č. 121/2000 Sb. (autorský zák.). Original tohoto projektu a návrh řešení v něm zobrazené jsou majetkem autora. Autorská práva náleží: Ing. Aleš Sedláček, Ant.Důl 106, Jihlava