


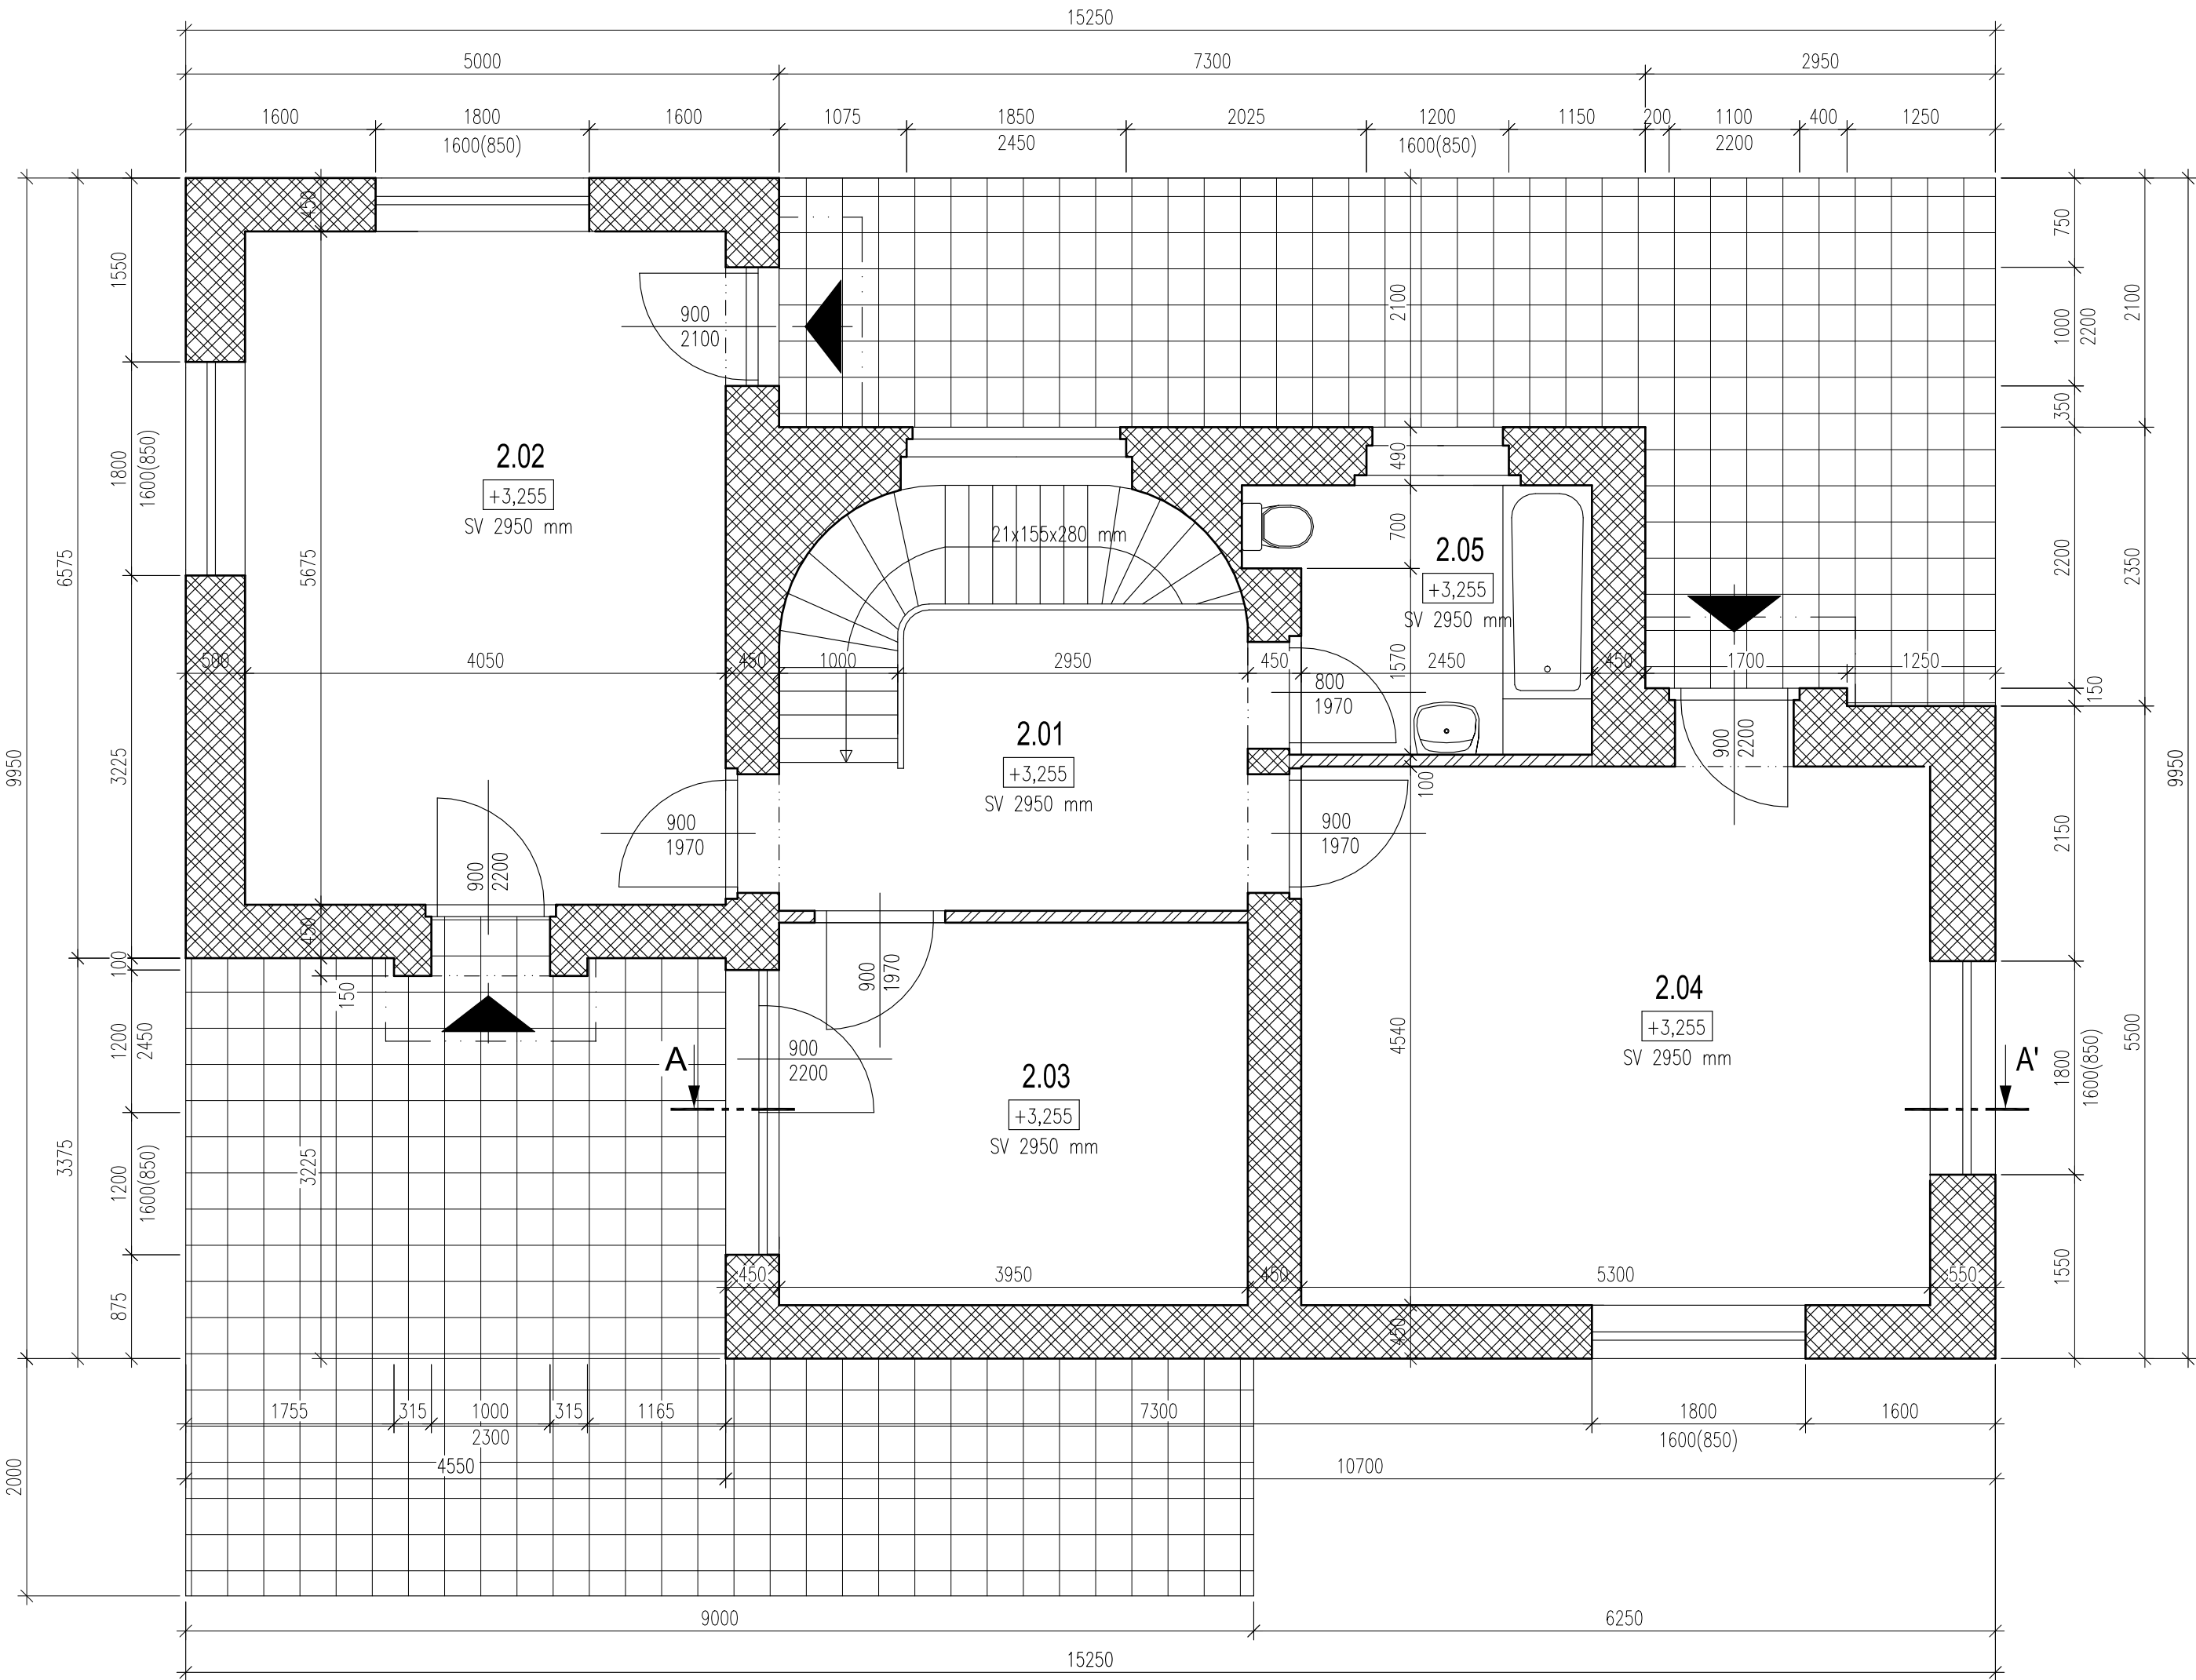

## LEGENDA MÍSTNOSTÍ


| OZNAČ. | ÚČEL MÍSTNOSTI | PLOCHA<br>m2 | ZN. | ÚPRAVA POVRCHU                 |       |        | OBKLADY STĚN<br>PODHLÉD | POZNÁMKY |
|--------|----------------|--------------|-----|--------------------------------|-------|--------|-------------------------|----------|
|        |                |              |     | PODLAH/SOKL                    | STĚN  | STROPU |                         |          |
| 2.01   | HALA           | 14,42        |     | PARKETY<br>DŘEVĚNÝ SOKL        | MALBA | MALBA  |                         |          |
| 2.02   | LOŽNICE        | 22,70        |     | DŘEVĚNÁ PRKNA,<br>DŘEVĚNÝ SOKL | MALBA | MALBA  |                         |          |
| 2.03   | POKOJ          | 12,73        |     | PARKETY,<br>DŘEVĚNÝ SOKL       | MALBA | MALBA  |                         |          |
| 2.04   | POKOJ          | 23,84        |     | PARKETY,<br>DŘEVĚNÝ SOKL       | MALBA | MALBA  |                         |          |
| 2.05   | KOUPELNA A WC  | 5,91         |     | KERAMICKÁ DLAŽBA               | MALBA | MALBA  | KER.OBKŁAD,v=2100mm     |          |

## LEGENDA MATERIÁLU

- STÁVAJÍCÍ ZDIVO Z PÁLENÝCH CIHEL, tl. 450 mm
- STÁVAJÍCÍ PŘÍČKY Z PÁLENÝCH CIHEL, NENOSNÉ
- PLOCHA TERASY
- VSTUP DO OBJEKTU

## POZNÁMKY:

TATO PROJEKTOVÁ DOKUMENTACE JE ŘEŠENA PRO LEGISLATIVNÍ ŘEŠENÍ A NEPLNÍ FUNKCI DOKUMENTACE PRO PROVÁDĚNÍ STAVBY.

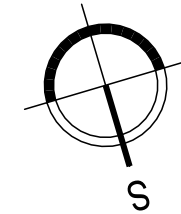

|                                                                               |         |                                                                             |   |                     |           |
|-------------------------------------------------------------------------------|---------|-----------------------------------------------------------------------------|---|---------------------|-----------|
| ZEMĚ : ČESKÁ REPUBLIKA                                                        | AKCE :  | <b>OBJEKT VILY LIBUŠE,<br/>MOSTKOVICE</b><br>parc.č. 1114, k.ú. Střichovice |  <div>ARCHITEKTONICKÁ<br/>A PROJEKČNÍ KANCELÁŘ<br/>RIEŠROVA 2<br/>796 01 PROSTĚJOV<br/>PROJEKT PLUS<br/>s.r.o.<br/>Tel.: 582 344 434<br/>Fax: 582 344 446<br/>info@cadprojektplus.cz<br/>www.cadprojektplus.cz</div> | STUPEŇ : PASPORT    | VÝTISK.Č. |
| KRAJ : OLOMOUCKÝ                                                              |         |                                                                             |   |                     |           |
| POV.OBEC : MOSTKOVICE                                                         |         |                                                                             |   |                     |           |
| MÍSTO : MOSTKOVICE, č.ev. 757                                                 |         |                                                                             |   |                     |           |
| INVESTOR : Bc. Karolína Tucker, Smetanova 784/10, Vrahovice, 798 11 Prostějov | OBSAH : | PASPORT STAVBY                                                              | DATUM : 01/2025   |                     |           |
| ARCHITEKT : ING.ARCH.L.LANGER                                                 |         |                                                                             | ARCH.Č. : 1515   |                     |           |
| HLAV.I.PROJ.: ING.ARCH.L.LANGER                                               |         |                                                                             | MĚŘÍTKO : 1:50   | ČÍSLO VÝKRESU : D.3 |           |
| YPRACOVAL : ING.E.KADLČÍKOVÁ <i>E Kadlčíková</i>                              |         | PŮDORYS 2.NP                                                                |   |                     |           |
| KRESLIL : HP :                                                                |         |                                                                             |   |                     |           |