


Telč-Vnitřní Město

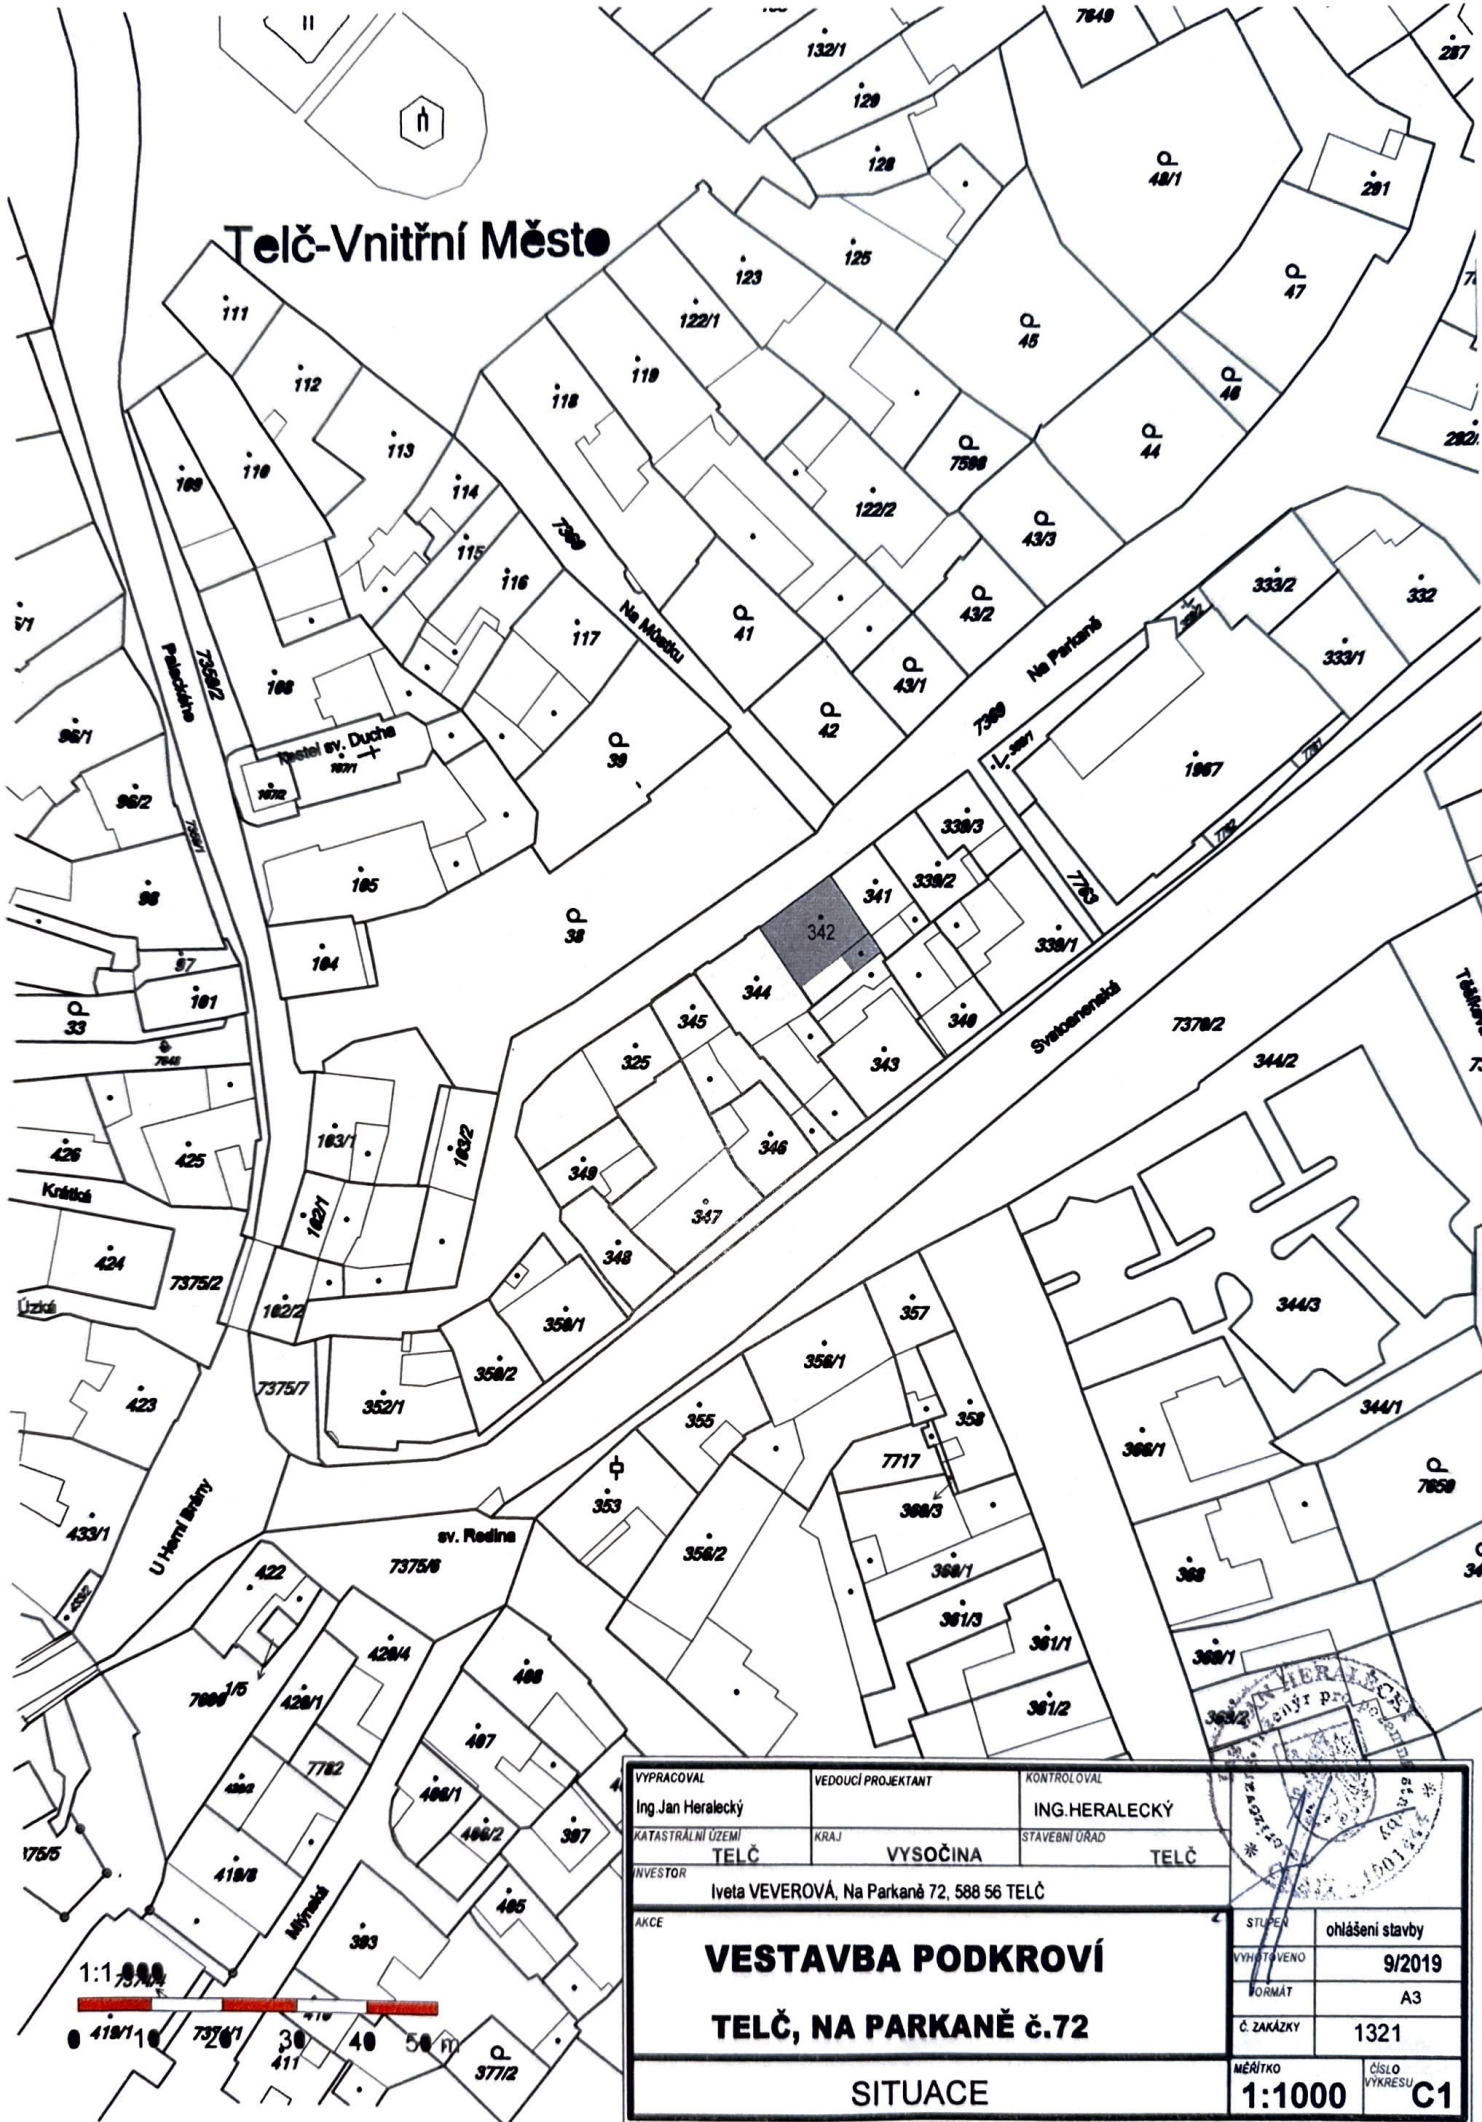

VYPRACOVAL Ing. Jan Heralický	VEDOUCÍ PROJEKTANT	KONTROLOVAL ING. HERALICKÝ
KATASTRÁLNÍ ÚZEMÍ TELČ	KRAJ VYSOČINA	STAVEBNÍ ÚŘAD TELČ
INVESTOR Iveta VEVEROVÁ, Na Parkaně 72, 588 56 TELČ		
AKCE VESTAVBA PODKROVÍ TELČ, NA PARKANĚ č.72		
SITUACE		STUPEŇ ohlášení stavby VYHOTOVENO 9/2019 FORMÁT A3 č. ZAKÁZKY 1321 MĚŘÍTKO 1:1000 ČÍSLO VÝKRESU C1