


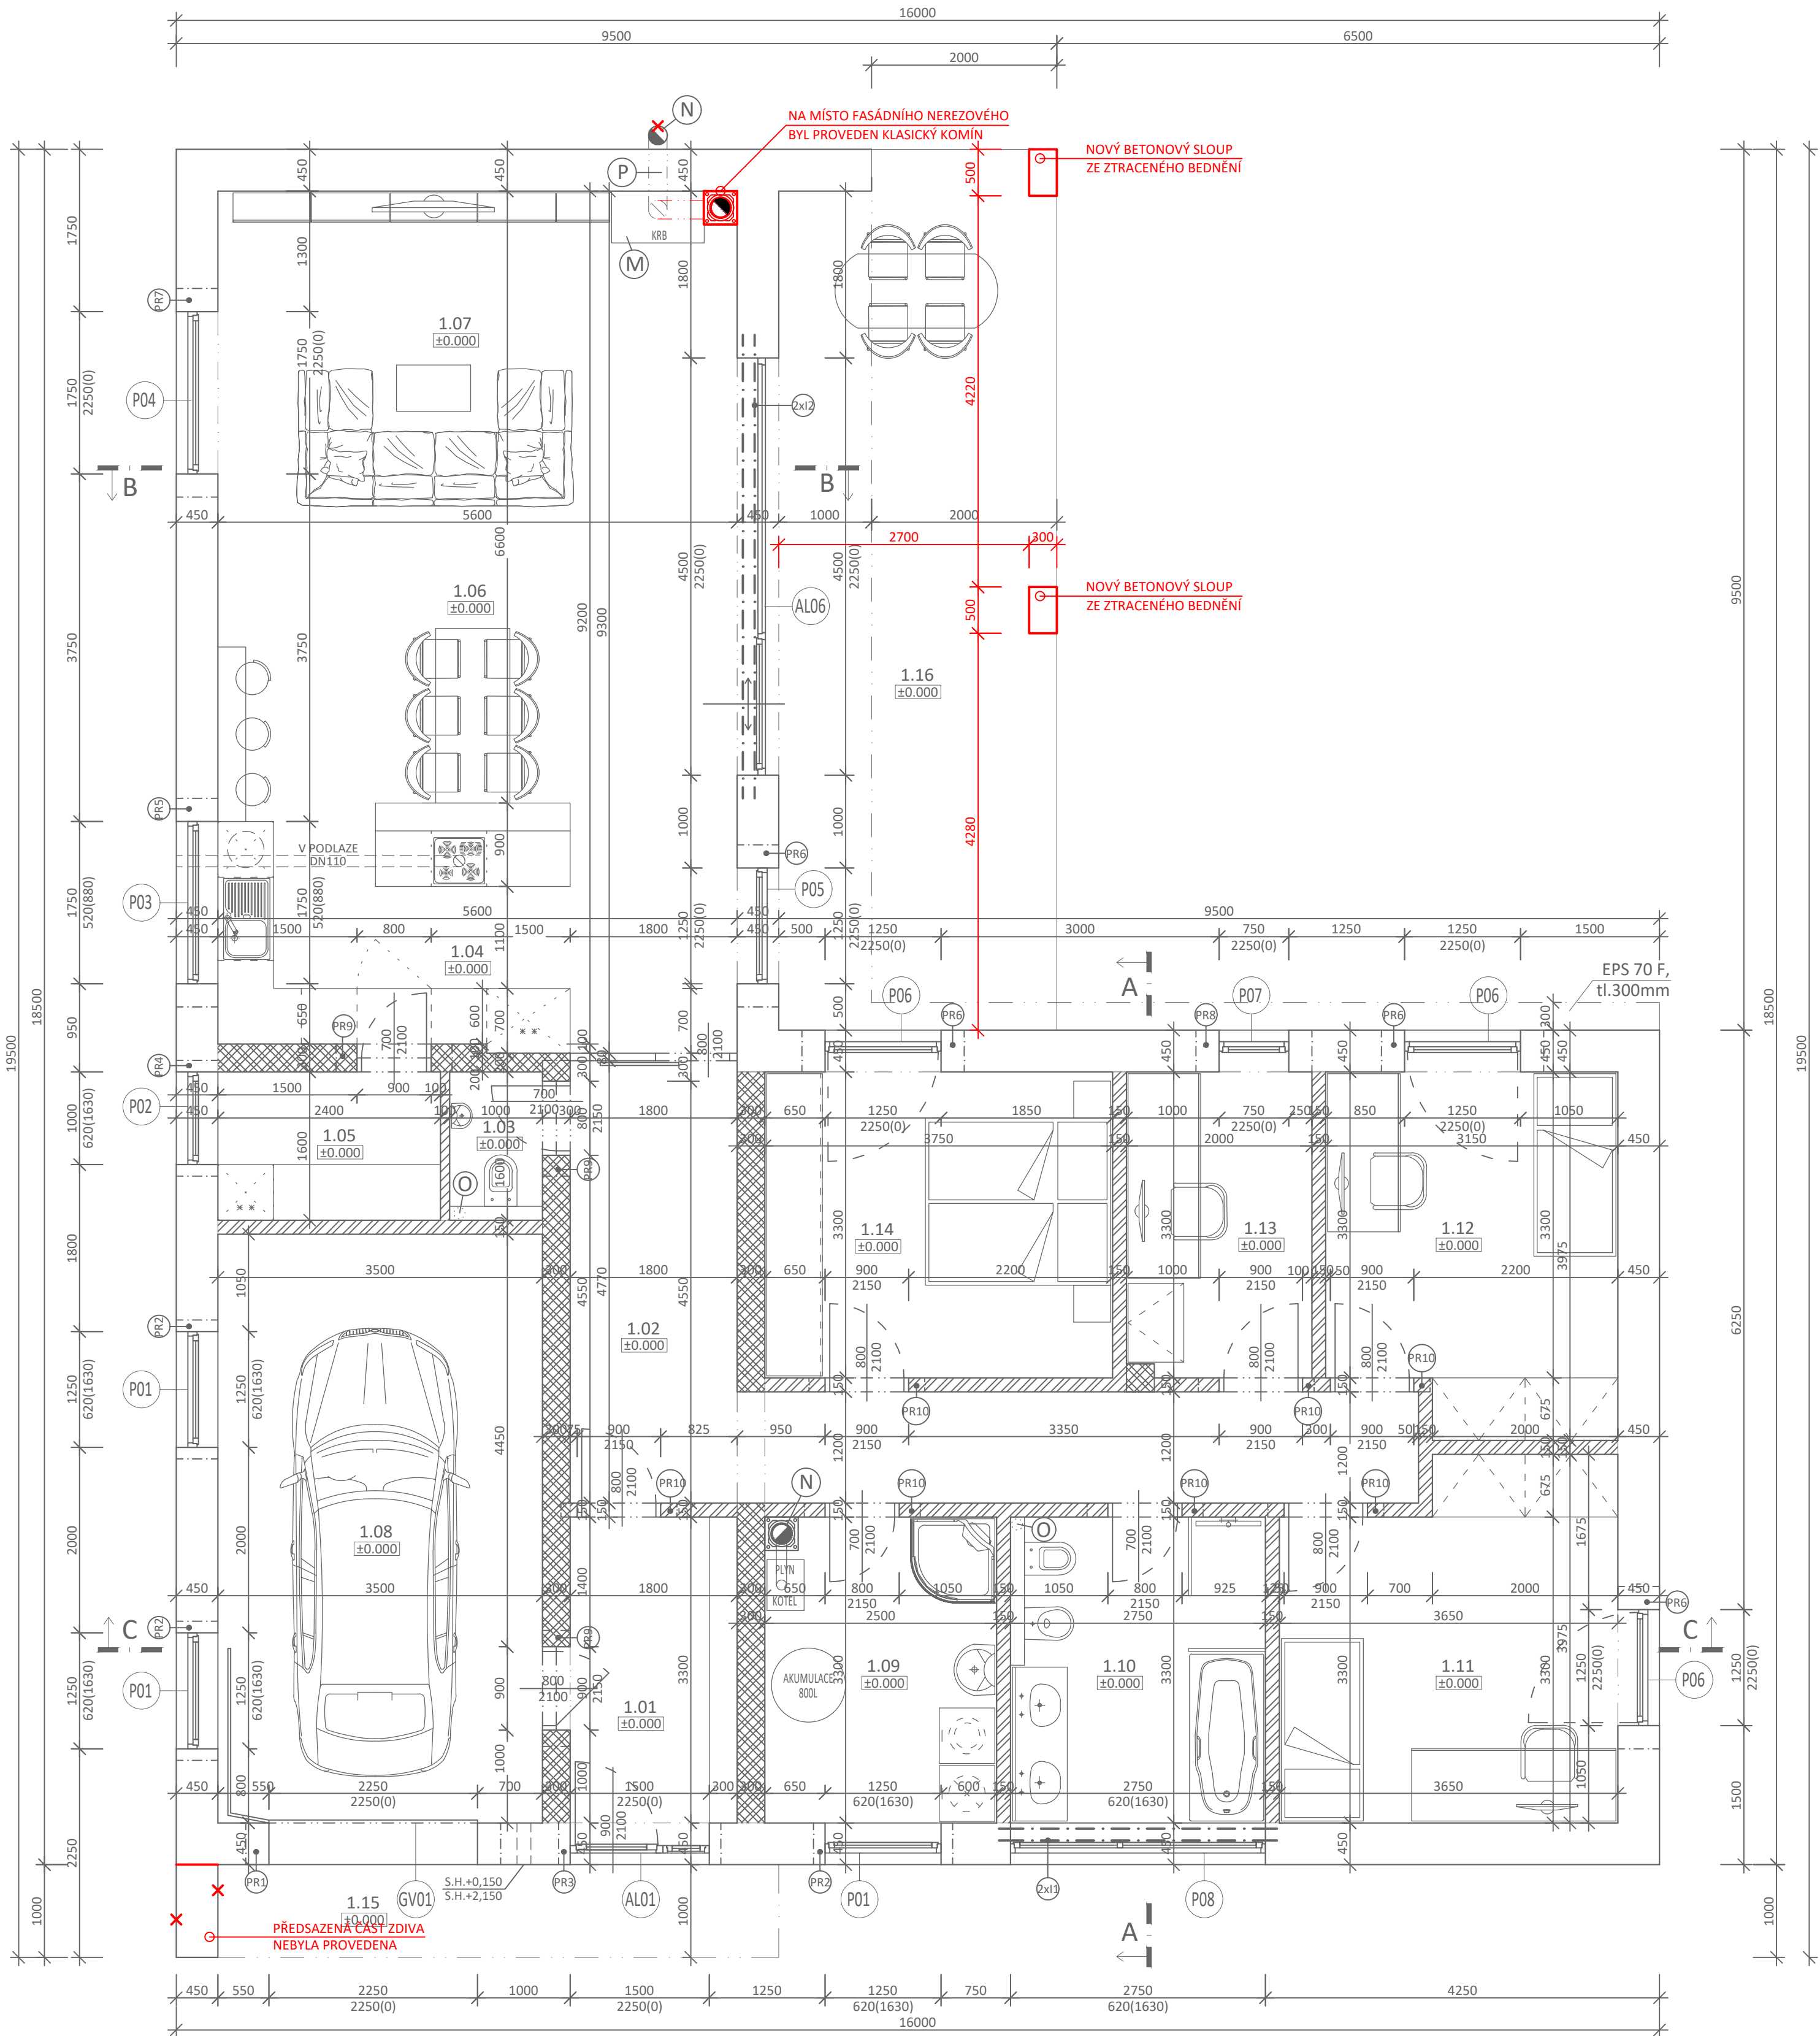

LEGENDA MÍSTNOSTÍ

OZN	NÁZEV MÍSTNOSTI	PLOCHA [m²]	PODLAHA	POVRCH STĚN	POVRCH STROPŮ	POZNÁMKA
1.01	ZÁDVEŘÍ	5,90	KERAMICKÁ DLAŽBA	VÁPENNÁ ŠTUKOVÁ OMÍTKA	VÁPENNÁ ŠTUKOVÁ OMÍTKA	KERAMICKÝ SOKL
1.02	CHODBA	17,70	KERAMICKÁ DLAŽBA	VÁPENNÁ ŠTUKOVÁ OMÍTKA	VÁPENNÁ ŠTUKOVÁ OMÍTKA	KERAMICKÝ SOKL
1.03	WC	1,50	KERAMICKÁ DLAŽBA	VÁPENNÁ ŠTUKOVÁ OMÍTKA	VÁPENNÁ ŠTUKOVÁ OMÍTKA	KERAMICKÝ OBKLAD v. 2100mm
1.04	KUCHYNĚ	13,40	VINYLOVÁ PODLAHA	VÁPENNÁ ŠTUKOVÁ OMÍTKA	VÁPENNÁ ŠTUKOVÁ OMÍTKA	KERAMICKÝ OBKLAD KUCHYNĚ, PODL. LIŠTA
1.05	KOMORA	3,80	KERAMICKÁ DLAŽBA	VÁPENNÁ ŠTUKOVÁ OMÍTKA	VÁPENNÁ ŠTUKOVÁ OMÍTKA	KERAMICKÝ SOKL
1.06	JÍDELNA	15,40	VINYLOVÁ PODLAHA	VÁPENNÁ ŠTUKOVÁ OMÍTKA	VÁPENNÁ ŠTUKOVÁ OMÍTKA	KERAMICKÝ OBKLAD KUCHYNĚ, PODL. LIŠTA
1.07	OBÝVACÍ POKOJ	22,70	VINYLOVÁ PODLAHA	VÁPENNÁ ŠTUKOVÁ OMÍTKA	VÁPENNÁ ŠTUKOVÁ OMÍTKA	PODLAHOVÁ LIŠTA
1.08	GARÁŽ	22,20	BETONOVÁ MAZANINA	VÁPENNÁ ŠTUKOVÁ OMÍTKA	VÁPENNÁ ŠTUKOVÁ OMÍTKA	-
1.09	TECHNICKÁ MÍSTNOST	8,00	KERAMICKÁ DLAŽBA	VÁPENNÁ ŠTUKOVÁ OMÍTKA	VÁPENNÁ ŠTUKOVÁ OMÍTKA	KERAMICKÝ SOKL
1.10	KOUPELNA	8,80	KERAMICKÁ DLAŽBA	VÁPENNÁ ŠTUKOVÁ OMÍTKA	VÁPENNÁ ŠTUKOVÁ OMÍTKA	KERAMICKÝ OBKLAD v. 2100mm
1.11	POKOJ	13,40	VINYLOVÁ PODLAHA	VÁPENNÁ ŠTUKOVÁ OMÍTKA	VÁPENNÁ ŠTUKOVÁ OMÍTKA	PODLAHOVÁ LIŠTA
1.12	POKOJ	11,70	VINYLOVÁ PODLAHA	VÁPENNÁ ŠTUKOVÁ OMÍTKA	VÁPENNÁ ŠTUKOVÁ OMÍTKA	PODLAHOVÁ LIŠTA
1.13	PRACOVNA	6,60	VINYLOVÁ PODLAHA	VÁPENNÁ ŠTUKOVÁ OMÍTKA	VÁPENNÁ ŠTUKOVÁ OMÍTKA	PODLAHOVÁ LIŠTA
1.14	LOŽNICE	12,40	VINYLOVÁ PODLAHA	VÁPENNÁ ŠTUKOVÁ OMÍTKA	VÁPENNÁ ŠTUKOVÁ OMÍTKA	PODLAHOVÁ LIŠTA
CELKOVÁ PLOCHA		163.50				

LEGENDA

OZN	NÁZEV MÍSTNOSTI	PLOCHA [m²]	PODLAHA	POVRCH STĚN	POVRCH STROPŮ	POZNÁMKA
1.15	ZÁVĚTRÍ	6,05	VENKOVNÍ DLAŽBA	-	-	-
1.16	TERASA	23,50	VENKOVNÍ DLAŽBA DŘEVĚNÁ PRKNA	-	-	-
CELKOVÁ PLOCHA		29.55				

LEGENDA MATERIÁLŮ

- obvodové zdivo tl. 450mm - HELUZ FAMILY 44 broušená (d/š/v) 247/440/249 zděno na maltu SB
- vnitřní nosné zdivo tl. 300mm - HELUZ FAMILY 30 broušená (d/š/v) 247/300/249 zděno na maltu SB
- zdivo příček tl. 150mm - HELUZ 14 broušená (d/š/v) 497/80/238 zděno na zdící maltu SB
- zdivo příček tl. 100mm - HELUZ 8 broušená (d/š/v) 375/80/238 zděno na zdící maltu SB
- ZMĚNA OPROTI PROJEKTU PRO SPOLEČNÉ POVOLENÍ

LEGENDA ZNAČENÍ

- ODVĚTRÁVACÍ POTRUBÍ OD DIGESTOŘE DN100 S VYÚSTĚNÍM V OBVOD. PLÁŠTI - 0,240m
- KOMÍNOVÉ TĚLESO SCHIEDEL
- PVC TRUBKA Ø120MM VEDENÁ V TEPELNÉ IZOLACI - PŘÍVOD VZDUCHU DO KRBU
- KRBOVÁ KAMNA
- ODVĚTRÁVACÍ POTRUBÍ

±0,000 = 507,40 m.n.m. - výškový systém S-JTSK a BpV
ZODPOVĚDNÝ PROJEKTANT:
ING. KAREL VOLDÁN
VEDOUČÍ PROJEKTU:
ROMAN VOSTÁL
KRESLIL:
ROMAN VOSTÁL

HIGHLAND PROJECT

INVESTOR: **MICHAL NOREK**
Rounek č.ev. 180, 588 41 Vyskytná nad Jihlavou

AKCE: **NOVOSTAVBA RODINNÉHO DOMU U DVORA V LUKÁCH NAD JIHLAVOU k.ú. Luka nad Jihlavou, p.č. 220/288**

VÝKRES: **PŮDORYS 1.NP**

DATUM: **03/2022**

STUPEŇ: **DSPS**

FORMÁT: **6xA4**

PARÉ:

MĚŘÍTKO: **1:50**

ČÍSLO: **D.1.1.2**