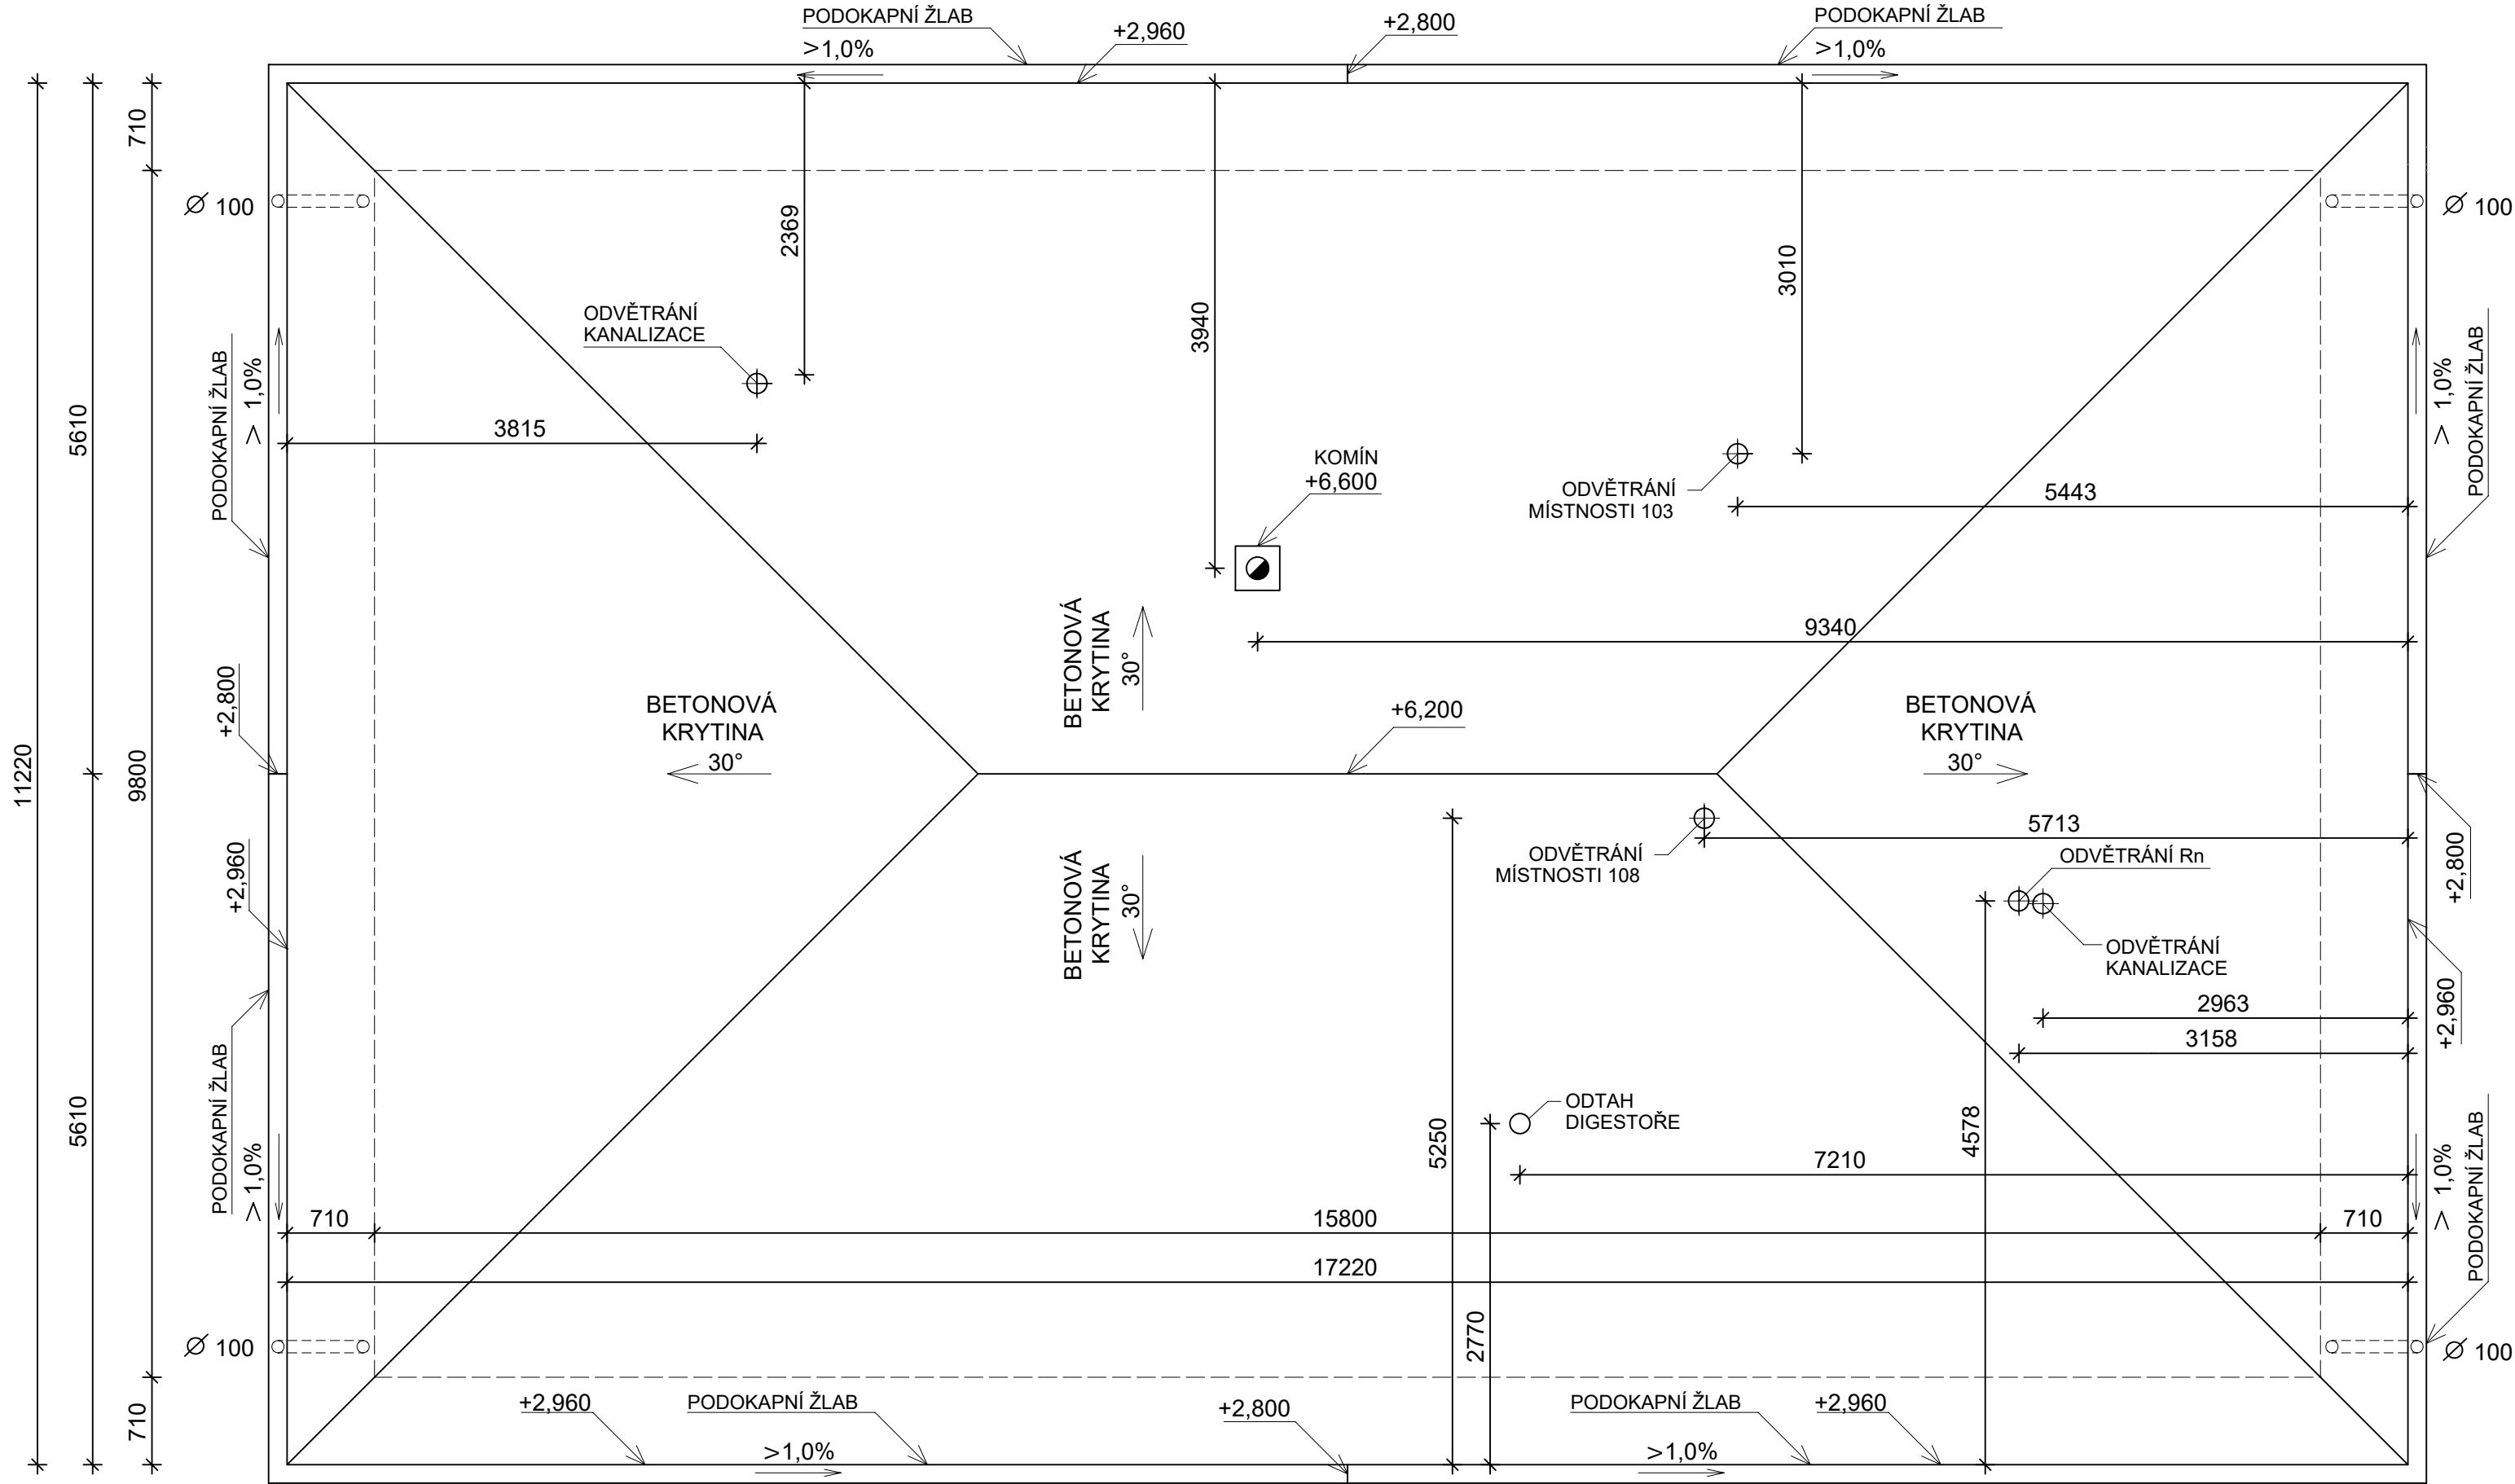


AUTOR. INŽENÝR	ING. NOVÁČEK IVAN, ČÍSLO AUTORIZACE 1400092			
VYPRACOVAL	NOVÁČEK FILIP, ZA DVOREM 922, 588 22 LUKA NAD JIHLAVOU			
STAVEBNÍK	STAVITELSTVÍ ST S.R.O. NAD PLOVÁRNAU 3736/11, 586 01 JIHLAVA IČO 07998384	OKRES	JIHLAVA	
MÍSTO STAVBY	PŘÍSEKA, 588 32 BRTNICE, PARCELNÍ ČÍSLO 1415/7	KATASTR. ÚZEMÍ	PŘÍSEKA	
AKCE: NOVOSTAVBA RODINNÉHO DOMU		DATUM	ÚNOR 2024	
		FORMÁT	3 A4	
OBSAH: PŮDORYS STŘECHY		STUPEŇ	UR, SP	
		MĚŘÍTKO 1:50	Č. VÝKRESU	006