
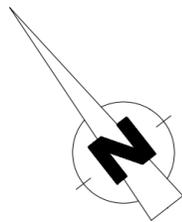


DŘEVĚNÉ STŘEŠNÍ VAZNÍKY
PŘESNOU DIMENZI A VZDÁLENOSTI VAZNÍKŮ
URČÍ DODAVATEL VAZNÍKOVÉ STŘEŠNÍ KONSTRUKCE

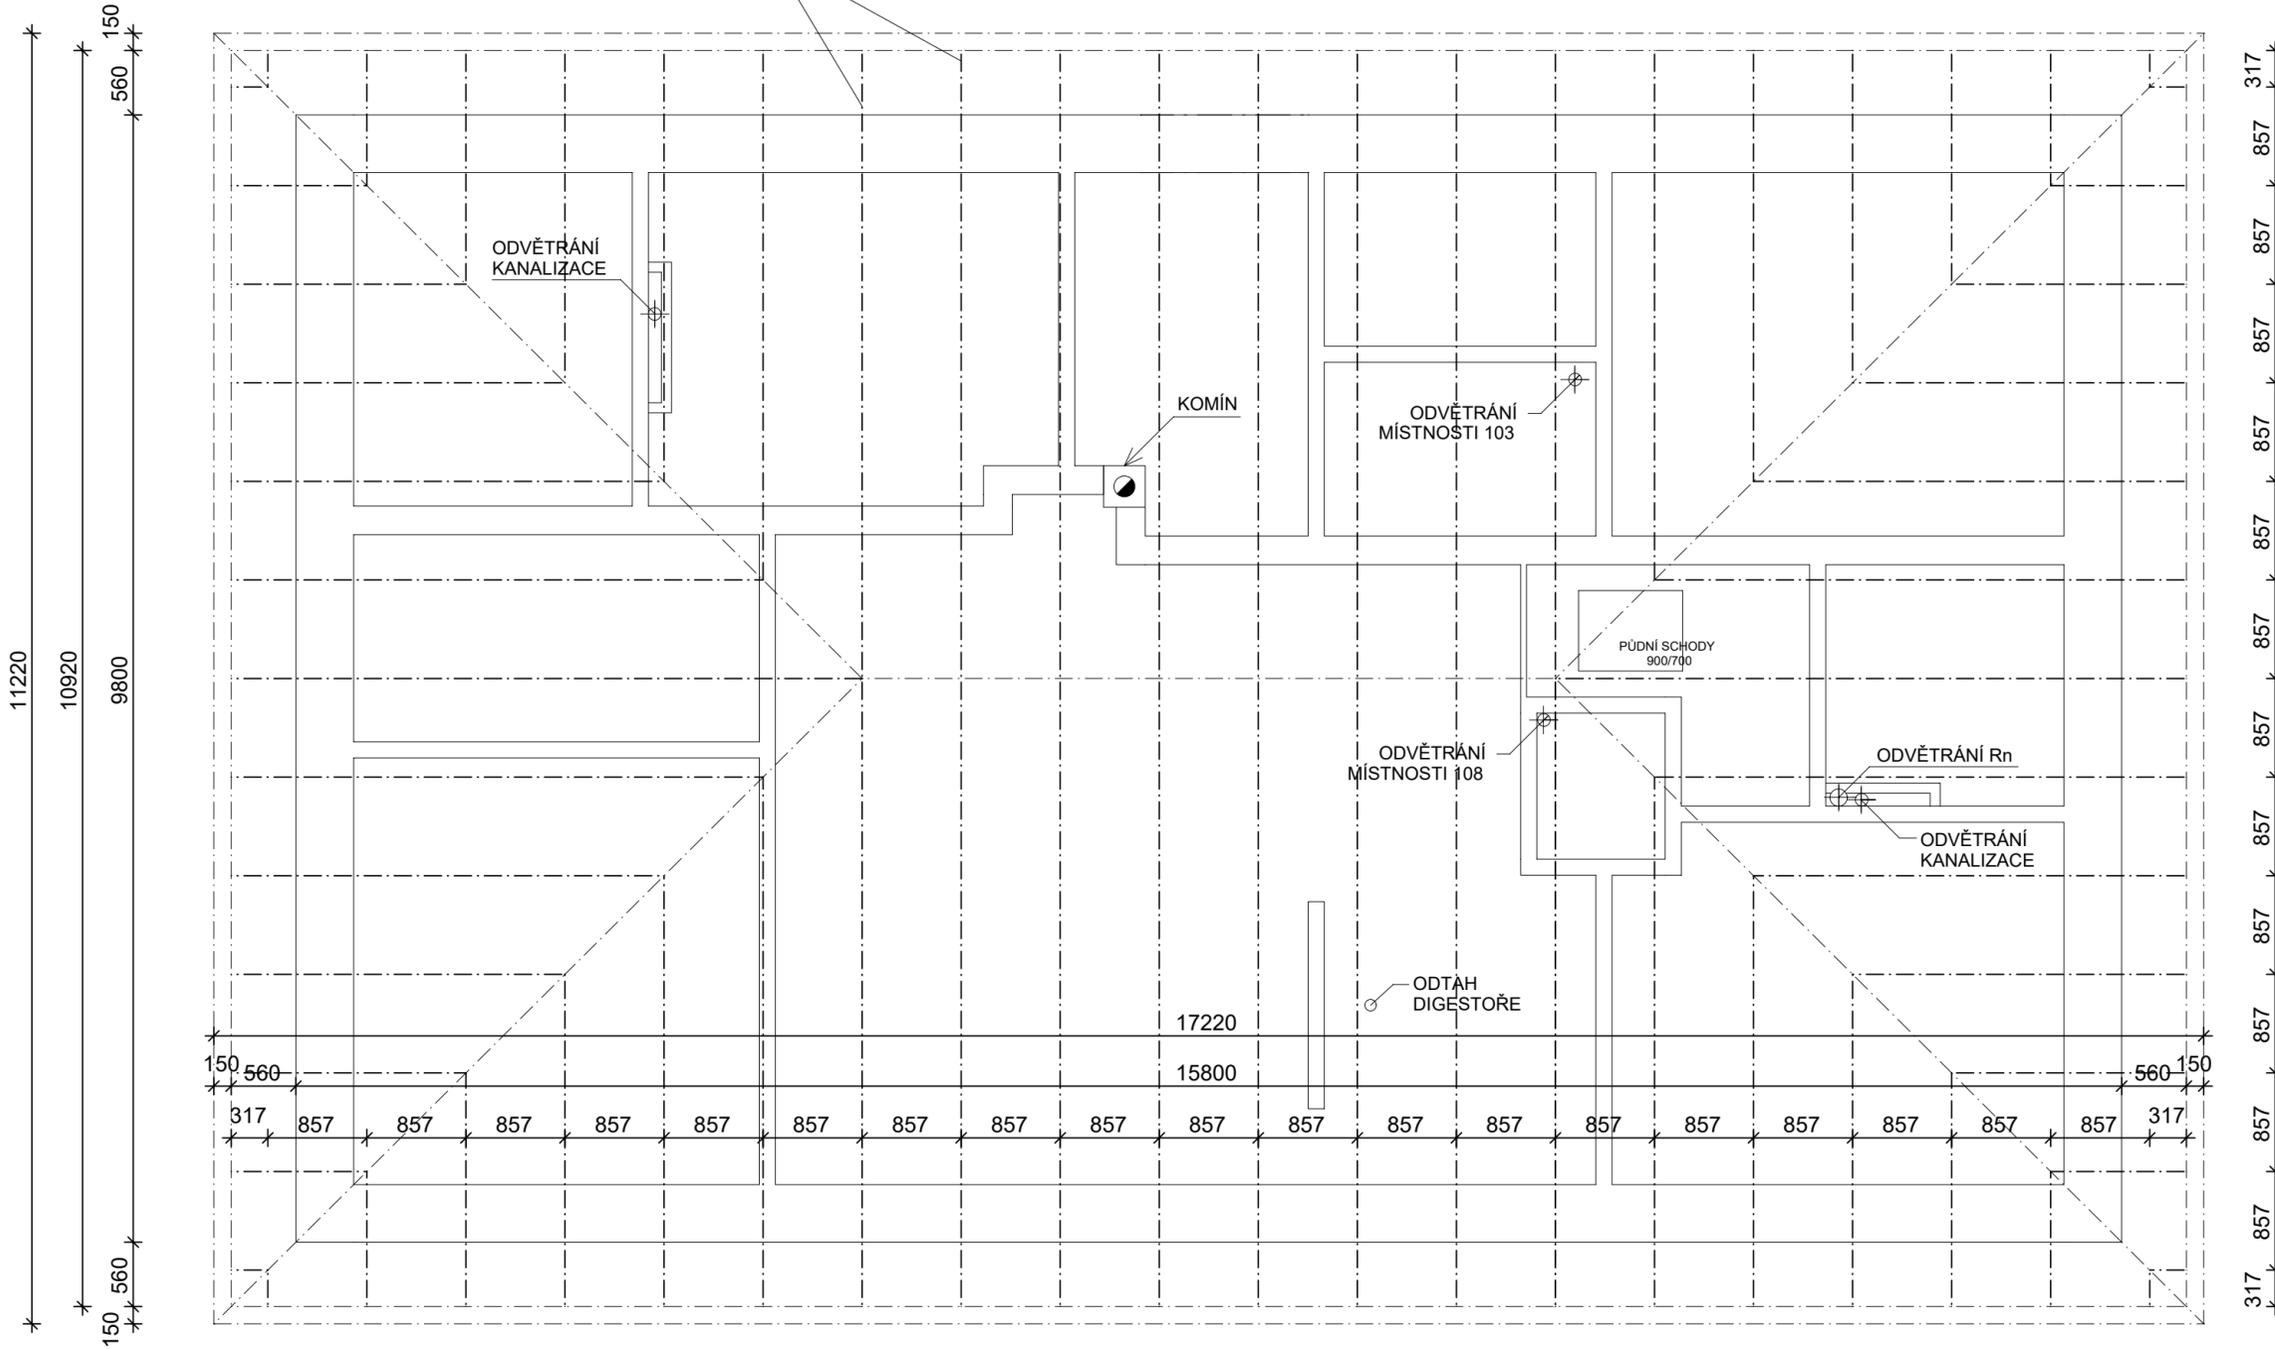

AUTOR. INŽENÝR	ING. NOVÁČEK IVAN, ČÍSLO AUTORIZACE 1400092		
VYPRACOVAL	NOVÁČEK FILIP, ZA DVOREM 922, 588 22 LUKA NAD JIHLAVOU		
STAVEBNÍK	STAVITELSTVÍ ST S.R.O. NAD PLOVÁRNOU 3736/11, 586 01 JIHLAVA IČO 07998384	OKRES	JIHLAVA
MÍSTO STAVBY	PŘÍSEKA, 588 32 BRTNICE, PARCELNÍ ČÍSLO 1415/7	KATASTR. ÚZEMÍ	PŘÍSEKA
AKCE:	NOVOSTAVBA RODINNÉHO DOMU	DATUM	ÚNOR 2024
		FORMÁT	3 A4
OBSAH:	PŮDORYS KROVU	STUPEŇ	UR, SP
		MĚŘÍTKO 1:50	Č. VÝKRESU 007