






ověřená projektová dokumentace
SPOLEČNÝ SOUHLAS
 Městský úřad Klecany
 ze dne: 17.10.2023
 pod č.j.: 08166/2023

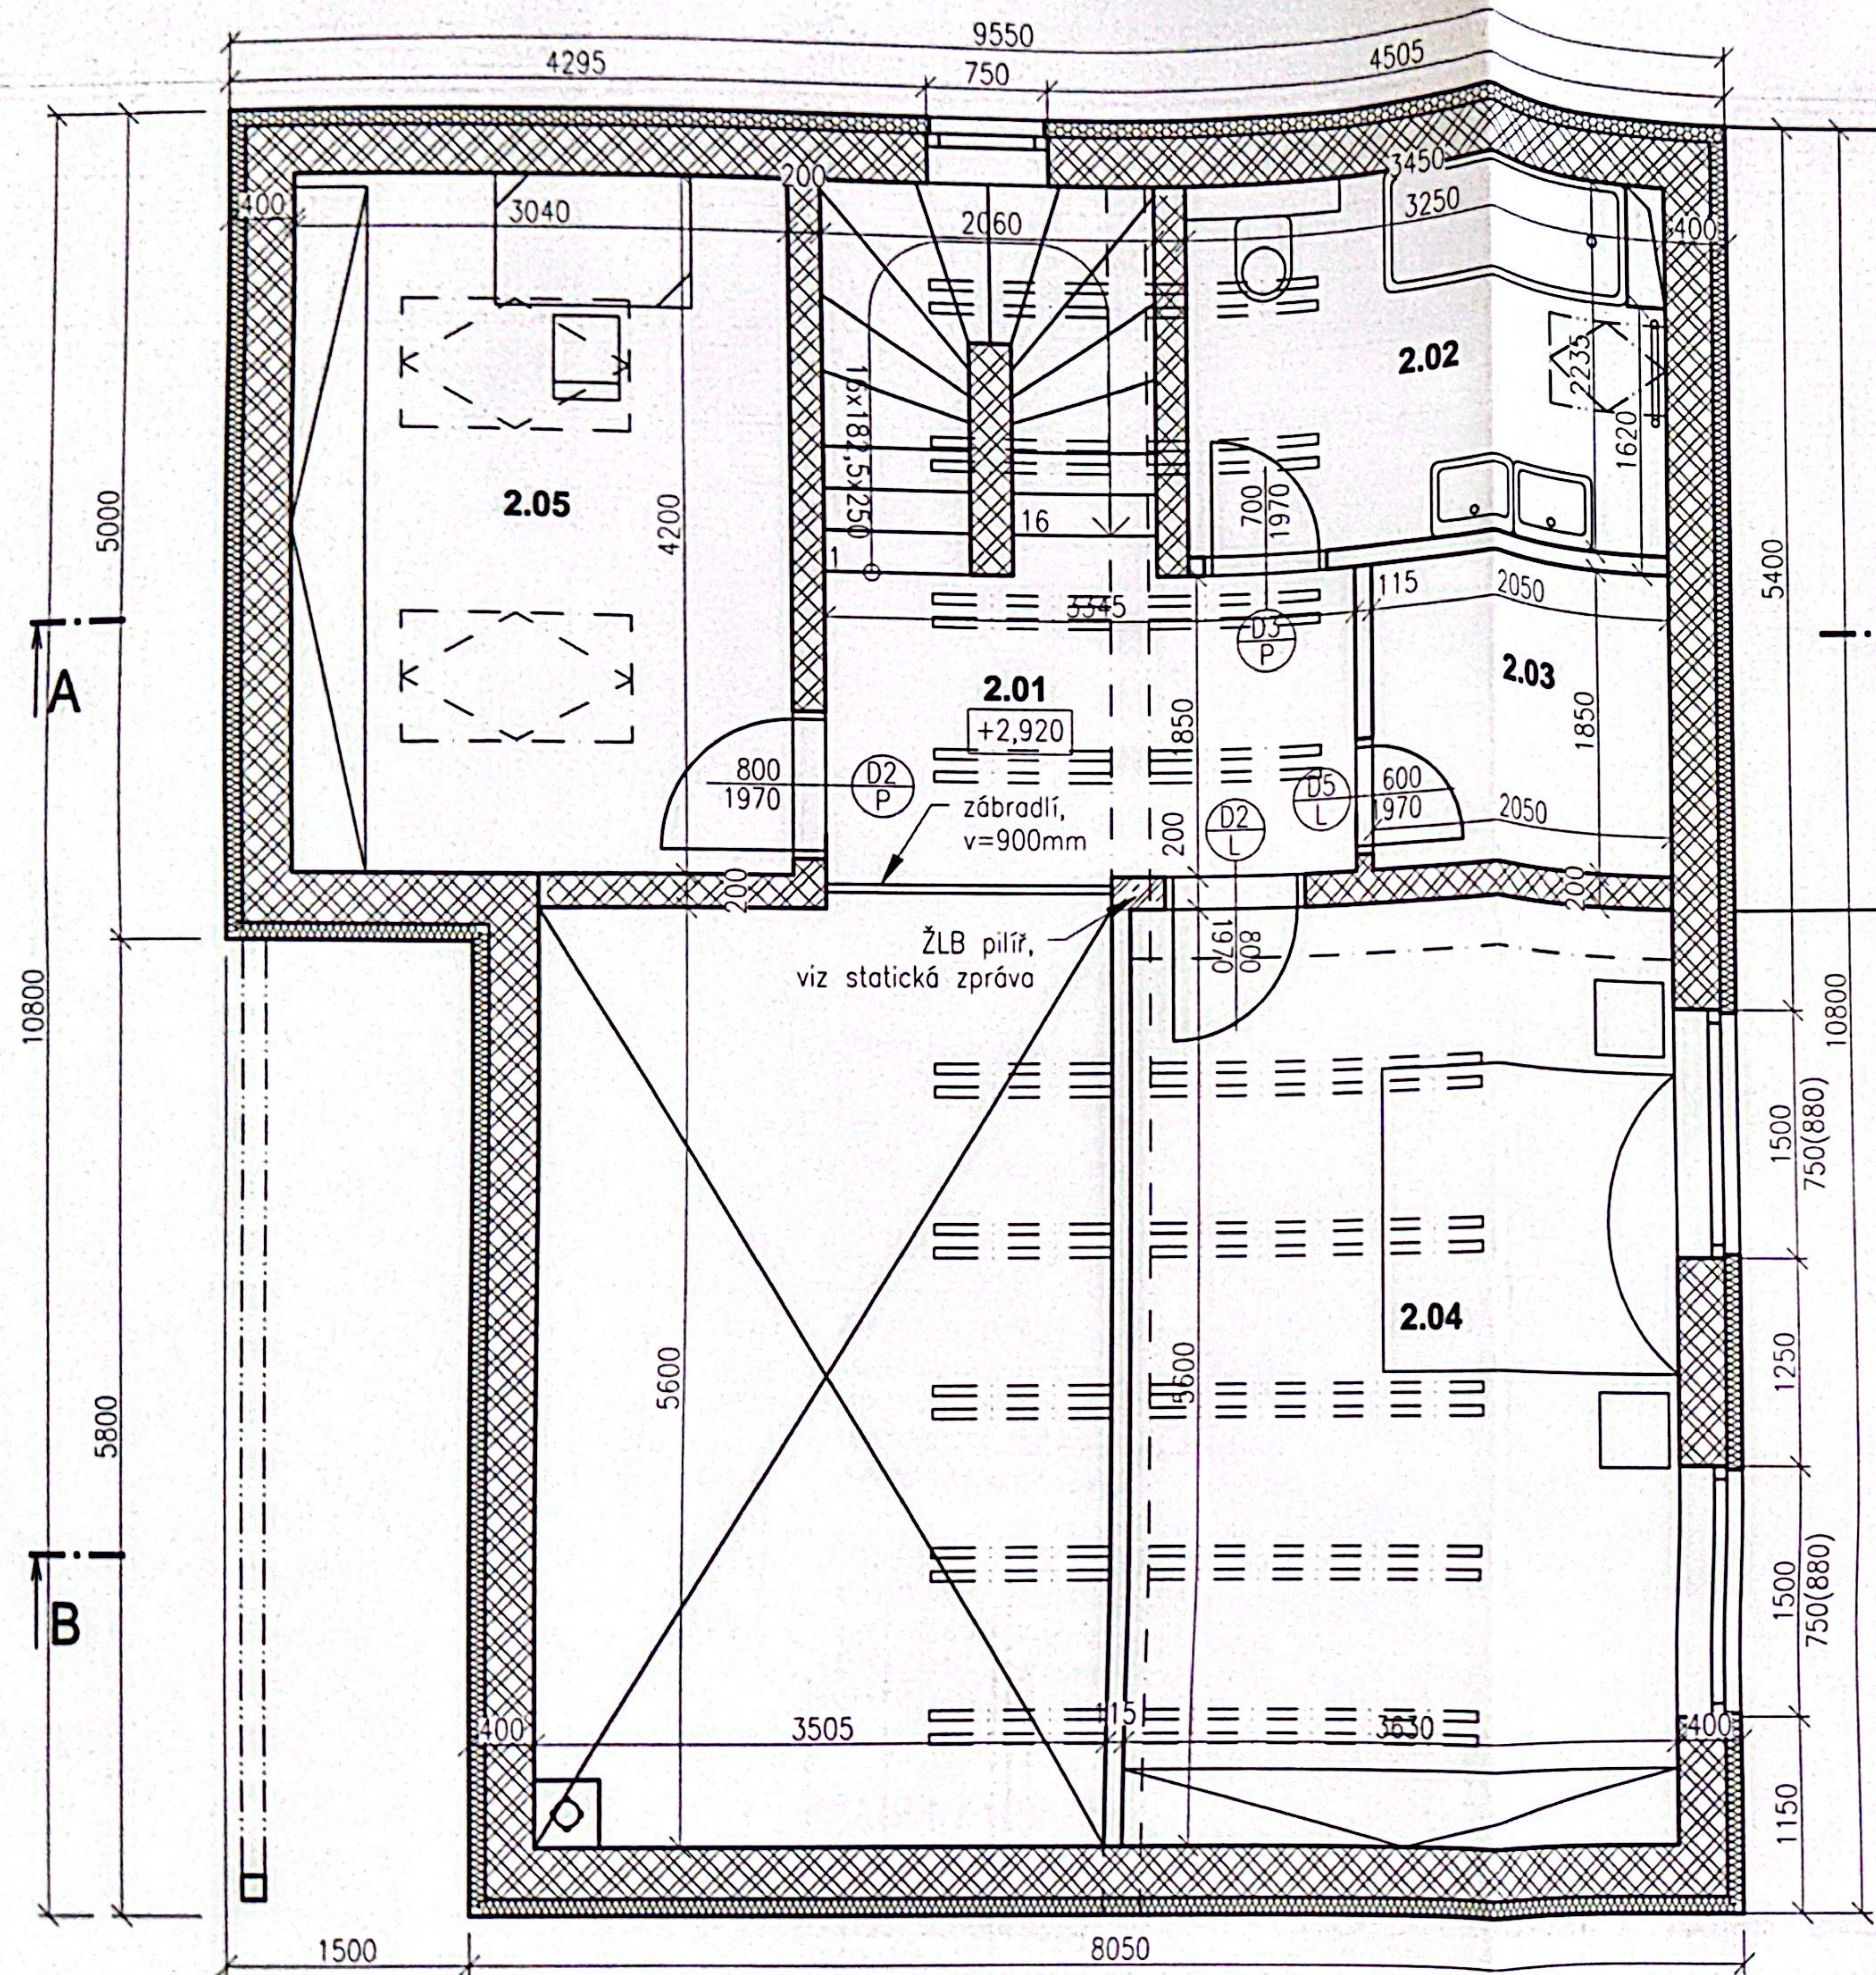

LEGENDA HMOT:


-  NAVRŽENÉ ZDĚNÉ KONSTRUKCE, BROUŠENÉ CIHLY POROTHERM 30 PROFI, MINERÁLNÍ VATA 100mm, VNITŘNÍ A VNĚJŠÍ OMÍTKA
-  NAVRŽENÉ ZDĚNÉ KONSTRUKCE, BROUŠENÉ CIHLY POROTHERM 30 PROFI, EPS 100mm, VNITŘNÍ A VNĚJŠÍ OMÍTKA
-  NAVRŽENÉ ZDĚNÉ KONSTRUKCE, BROUŠENÉ CIHLY POROTHERM 19 AKU + VNITŘNÍ OMÍTKA
-  NAVRŽENÉ ZDĚNÉ KONSTRUKCE, BROUŠENÉ CIHLY POROTHERM 11,5, 14 + VNITŘNÍ OMÍTKA

LEGENDA MÍSTNOSTÍ

ČÍSLO MÍSTNOSTI	ÚČEL	PODL. KRYTINA	SVĚTLÁ VÝŠKA [m]	PLOCHA [m²]
2.01	CHODBA	LAMINÁTOVÁ PODL.	2,50	6,45
2.02	KOUPELNA	DLAŽBA	1,90 - 2,50	7,08
2.03	ŠATNA	LAMINÁTOVÁ PODL.	1,90 - 2,60	3,79
2.04	LOŽNICE	LAMINÁTOVÁ PODL.	2,40 - 2,60	20,33
2.05	KOMORA	LAMINÁTOVÁ PODL.	1,50 - 2,40	12,77
	CELKEM			50,42



DOKUMENTACE SLOUŽÍ VÝHRADNĚ PRO ÚČELY OHLÁŠENÍ STAVBY A NENÍ DOKUMENTACÍ PROVÁDĚNÍ

FILIP MATOUŠEK.cz Dolní 6 250 66, Zábřeh IČO: 02628091 tel: 605 274 112 info@filipmatousek.cz www.filipmatousek.cz	 FILIPMATOUSEK.cz projekční kancelář	VYPRACOVAL: Ing. Filip Matoušek ZODPOVĚDNÝ PROJEKTANT: Jitka Skalíčková autorizovaný technik v oboru pozemních staveb, ČKAIT 00004334
---	--	--

AKCE: PŘÍSTAVBA, NÁSTAVBA, ST. ÚPRAVY STAVBY PRO REKREACI k. ú. Brnky, parc. č. 45/66, 135 st.			
INVESTOR: SJM Bielak Paweł Łukasz a Bielak Petra Na skalkách 380, 25067 Klecany	STUPEŇ: DOS	PARÉ: 2	
ČÁST: ARCHITEKTONICKO STAVEBNÍ ŘEŠENÍ	ČÁST: D.1.1	DATUM: 2022/02	
VÝKRES: PŮDORYS PODKROVÍ	Č. VÝKR.: 03	MĚŘÍTKO: 1:50	