


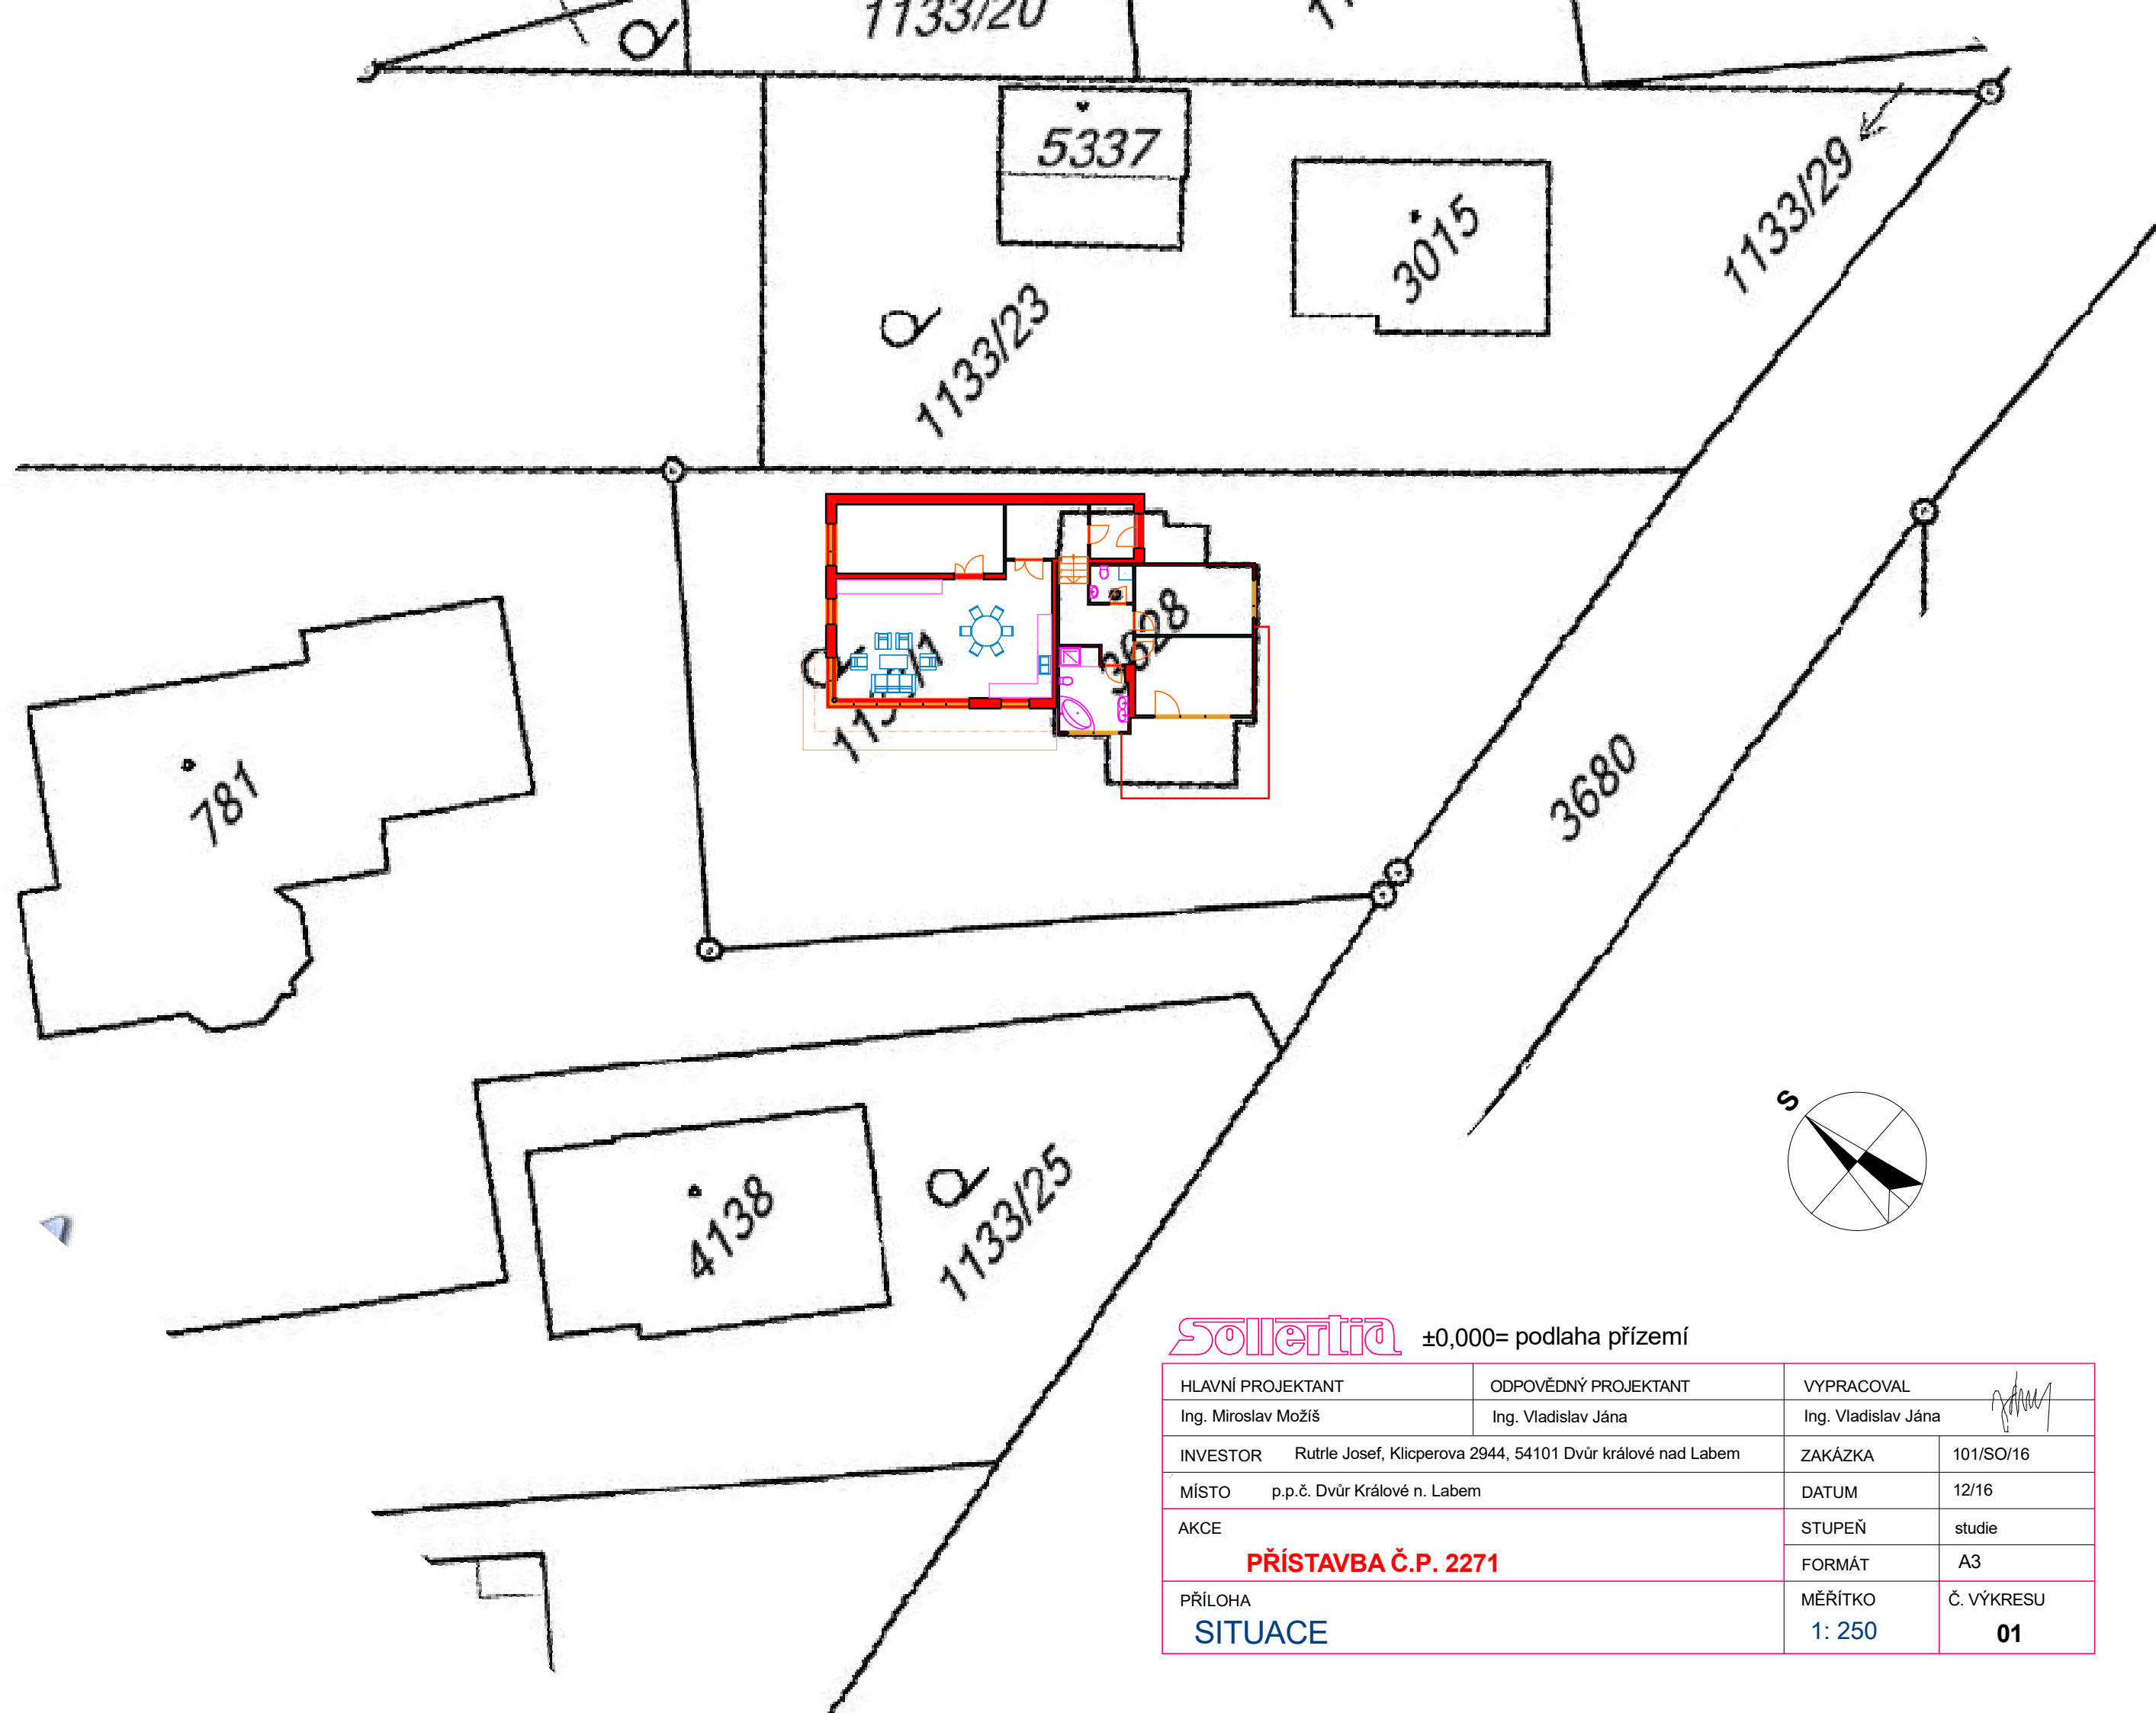

Solertia ±0,000= podlaha přízemí

HLAVNÍ PROJEKTANT		ODPOVĚDNÝ PROJEKTANT		VYPRACOVAL	
Ing. Miroslav Možíš		Ing. Vladislav Jána		Ing. Vladislav Jána	
INVESTOR Rutrle Josef, Klicperova 2944, 54101 Dvůr králové nad Labem				ZAKÁZKA	101/SO/16
MÍSTO p.p.č. Dvůr Králové n. Labem				DATUM	12/16
AKCE PŘÍSTAVBA Č.P. 2271				STUPEŇ	studie
				FORMÁT	A3
PŘÍLOHA SITUACE				MĚŘÍTKO 1: 250	Č. VÝKRESU 01