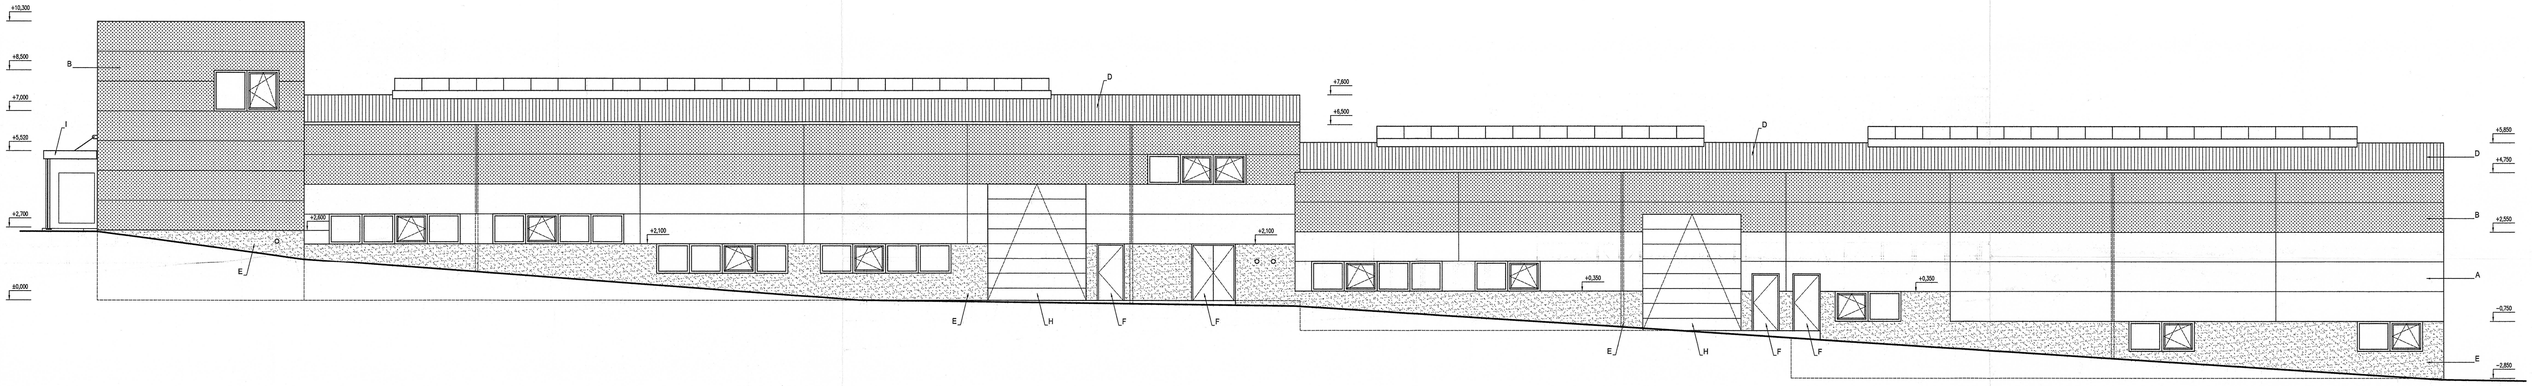

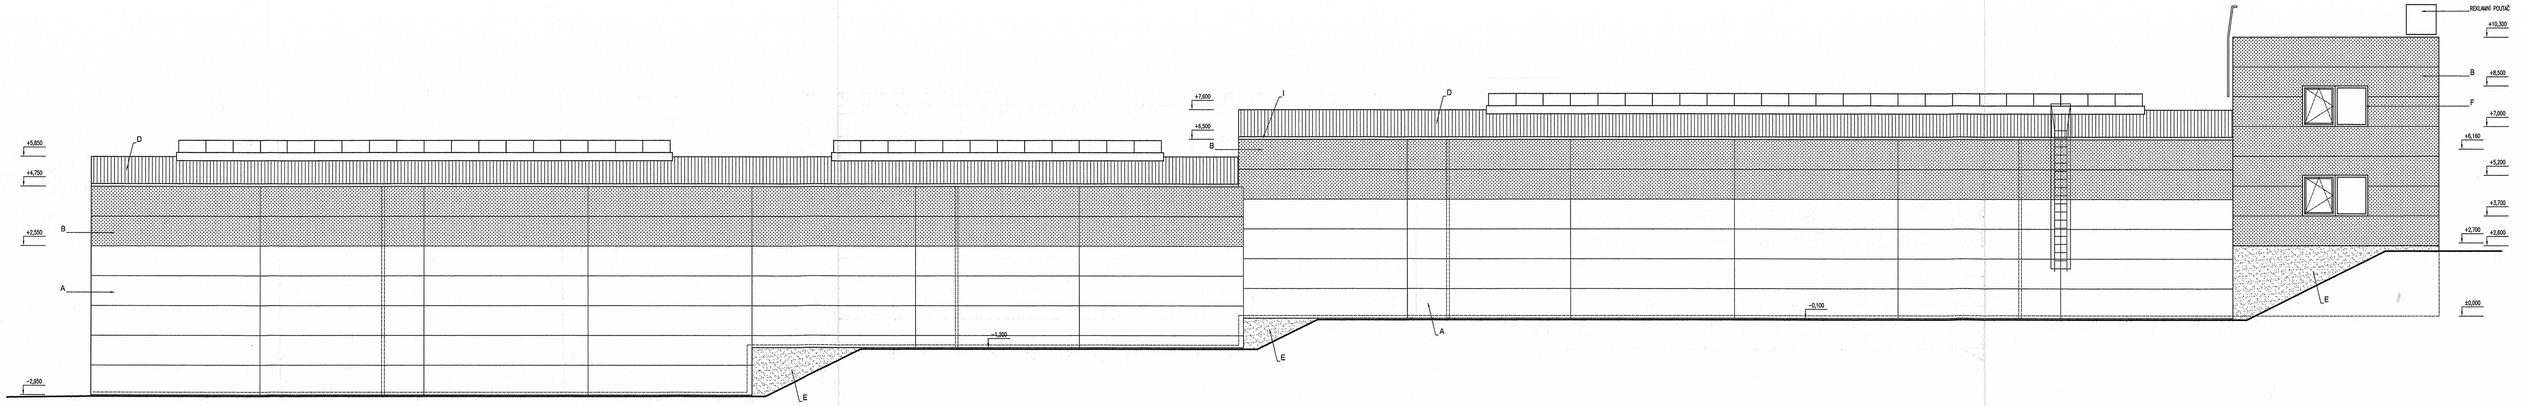

LEGENDA POVRCHŮ

A STĚNOVÝ PUR PANEL, BARVA RAL 9006
B STĚNOVÝ PUR PANEL, BARVA RAL 9007
C STĚNOVÝ PANEL S MINERÁLNÍ VLNOU, BARVA RAL 9007
D STŘEŠNÍ PUR PANEL, BARVA RAL 9006
E SOKLOVÁ ŠLECHTĚNÁ VODOVZDORNÁ MOZAIKOVÁ OMÍTKA BUNTSTEINPUTZ, ŠEDÁ
F PLASTOVÁ OKNA, DVEŘE, BARVA BÍLÁ
G HLINÍKOVÝ PORTÁL SE VSTUPNÍMI DVEŘMI, BARVA BÍLÁ
H PRŮMYSLOVÁ SEKČNÍ VRATA, OCELOVÉ LAMELY, BARVA RAL 9010
I KLEMPÍŘSKÉ VÝROBKY, LAKOVANÝ PLECH, BARVA DLE STĚNOVÝCH PANELŮ

VEDOUCÍ PROJEKTANT Ing.arch.L.STOJAN	VYPRACOVAL Ing.arch.L.STOJAN	KRESLIL AUTOCAD LT 2008	Ing.arch. Luděk Stojan projektní ateliér Šumavská 15, Brno 602 00
OBJEDNATEL: MOOD International, s.r.o., Šoustalova 45, Brno 625 00		DATUM:	LEDEN 2008
STAVBA: Hala firmy MOOD International		ZAK. ČÍSLO:	012008
		STUPEŇ:	PROJEKT
		MĚŘÍTKO:	1: 100
OBSAH: POHLEDY I		Č. VÝKRESU:	09