


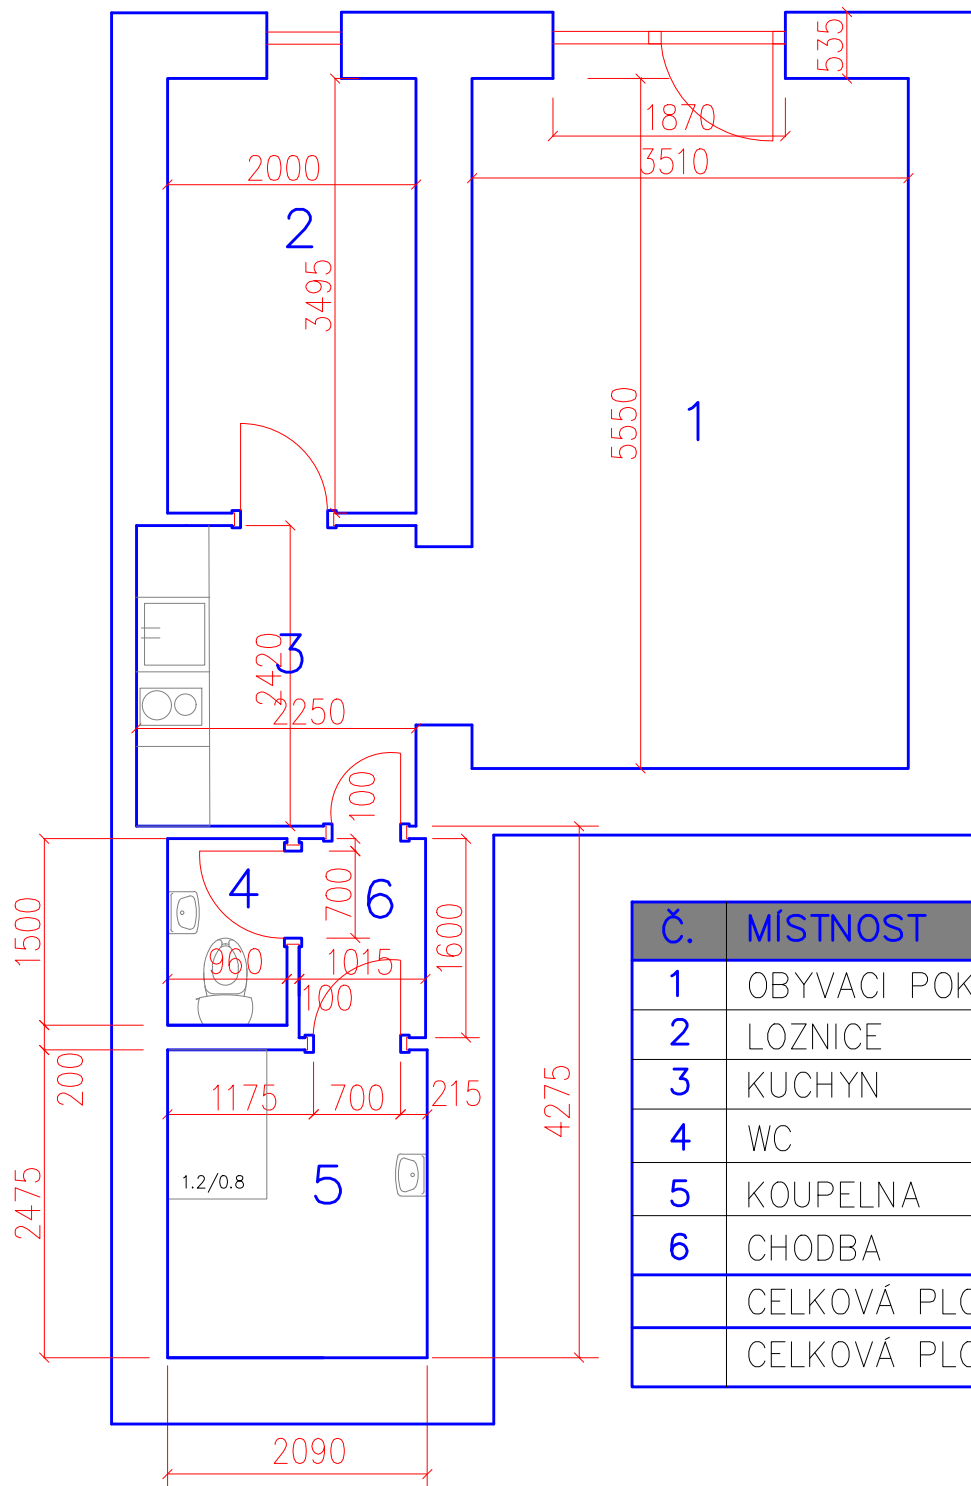

Č.	MÍSTNOST	PLOCHA (m2)	POZNÁMKA
1	OBYVACÍ POKOJ	19.5	
2	LOZNICE	6.9	
3	KUCHYN	6.0	
4	WC	1.4	
5	KOUPELNA	5.2	
6	CHODBA	1.6	
	CELKOVÁ PLOCHA MÍSTNOSTÍ	40.6	
	CELKOVÁ PLOCHA DLE VYHLAŠKY	41.6	