


607:
48,1m²
51,1m²

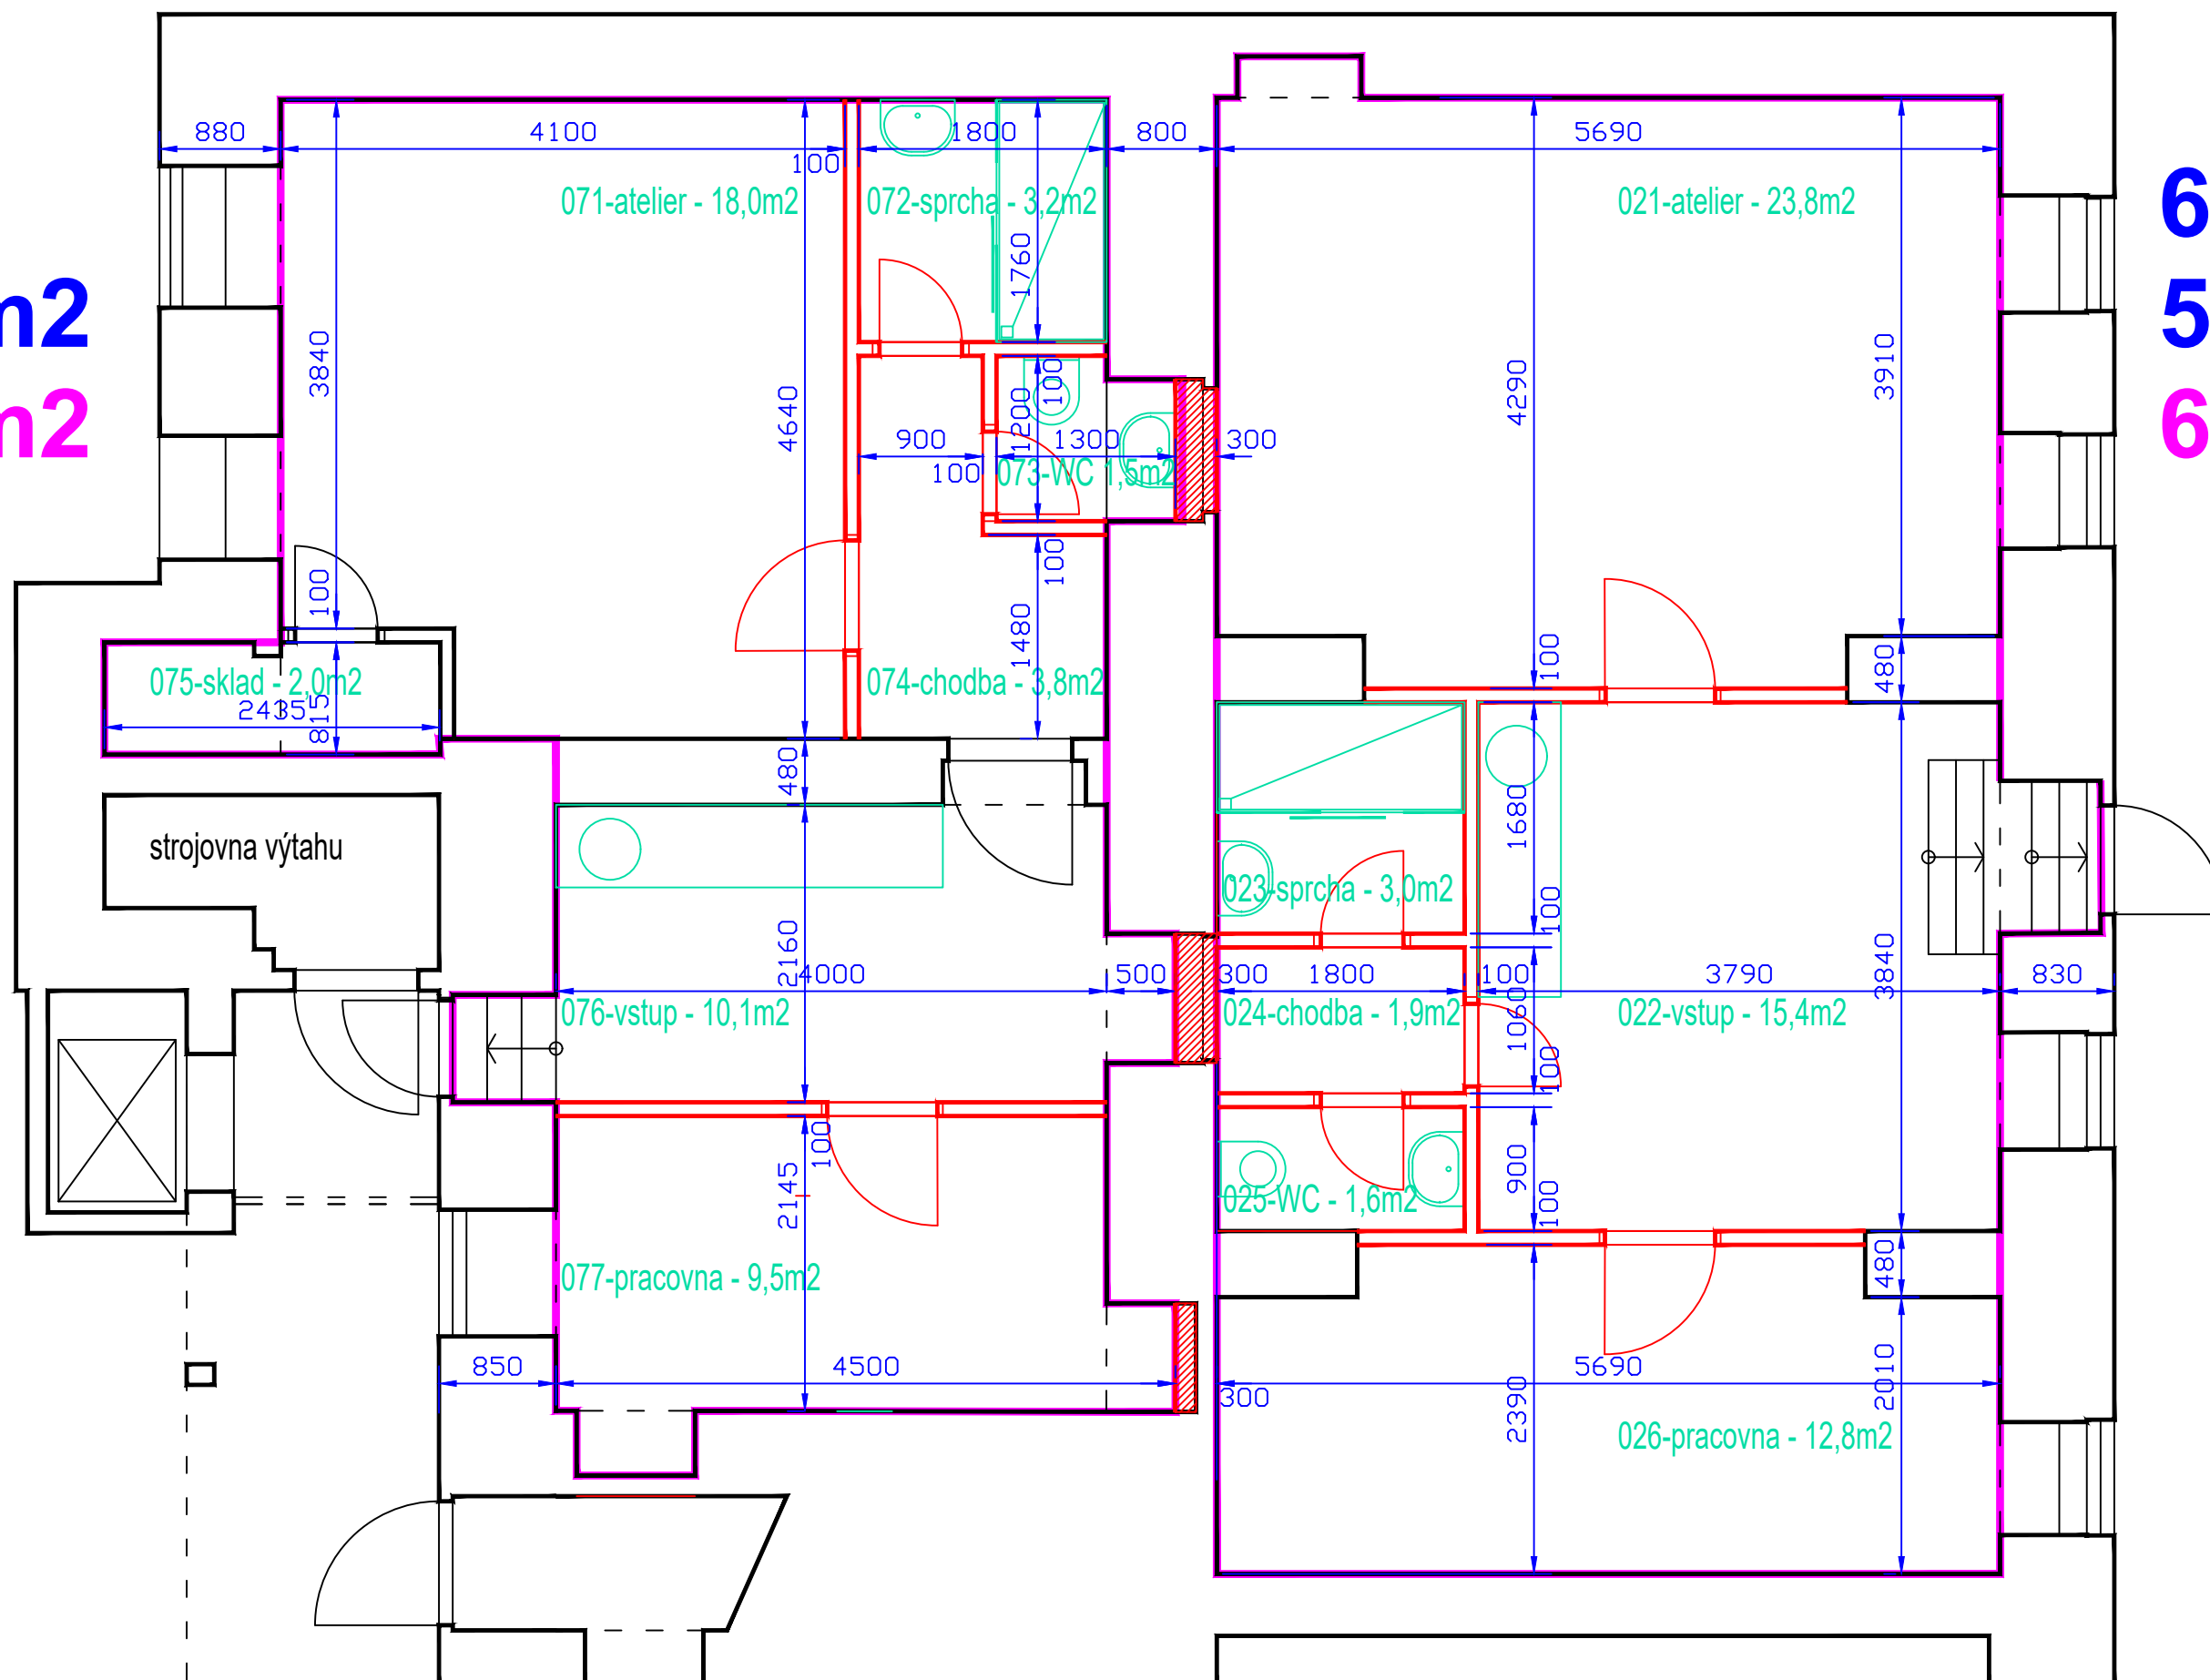

602:
58,5m
62,1m

BD STAŇKOVA 29
rozdělení jednotky 602

dispoziční úpravy - NÁVRH
PŮDORYS m: 1:50
srpen 2020, č. výkresu

3
ATELIER
UDOLNÍ 5, BRNO
TEL: 731 145 241
e-mail: D.D.atelier
http://www.d-d-ate
Ing. Arch. PETR DČ
TUMOVA 48, BRNO