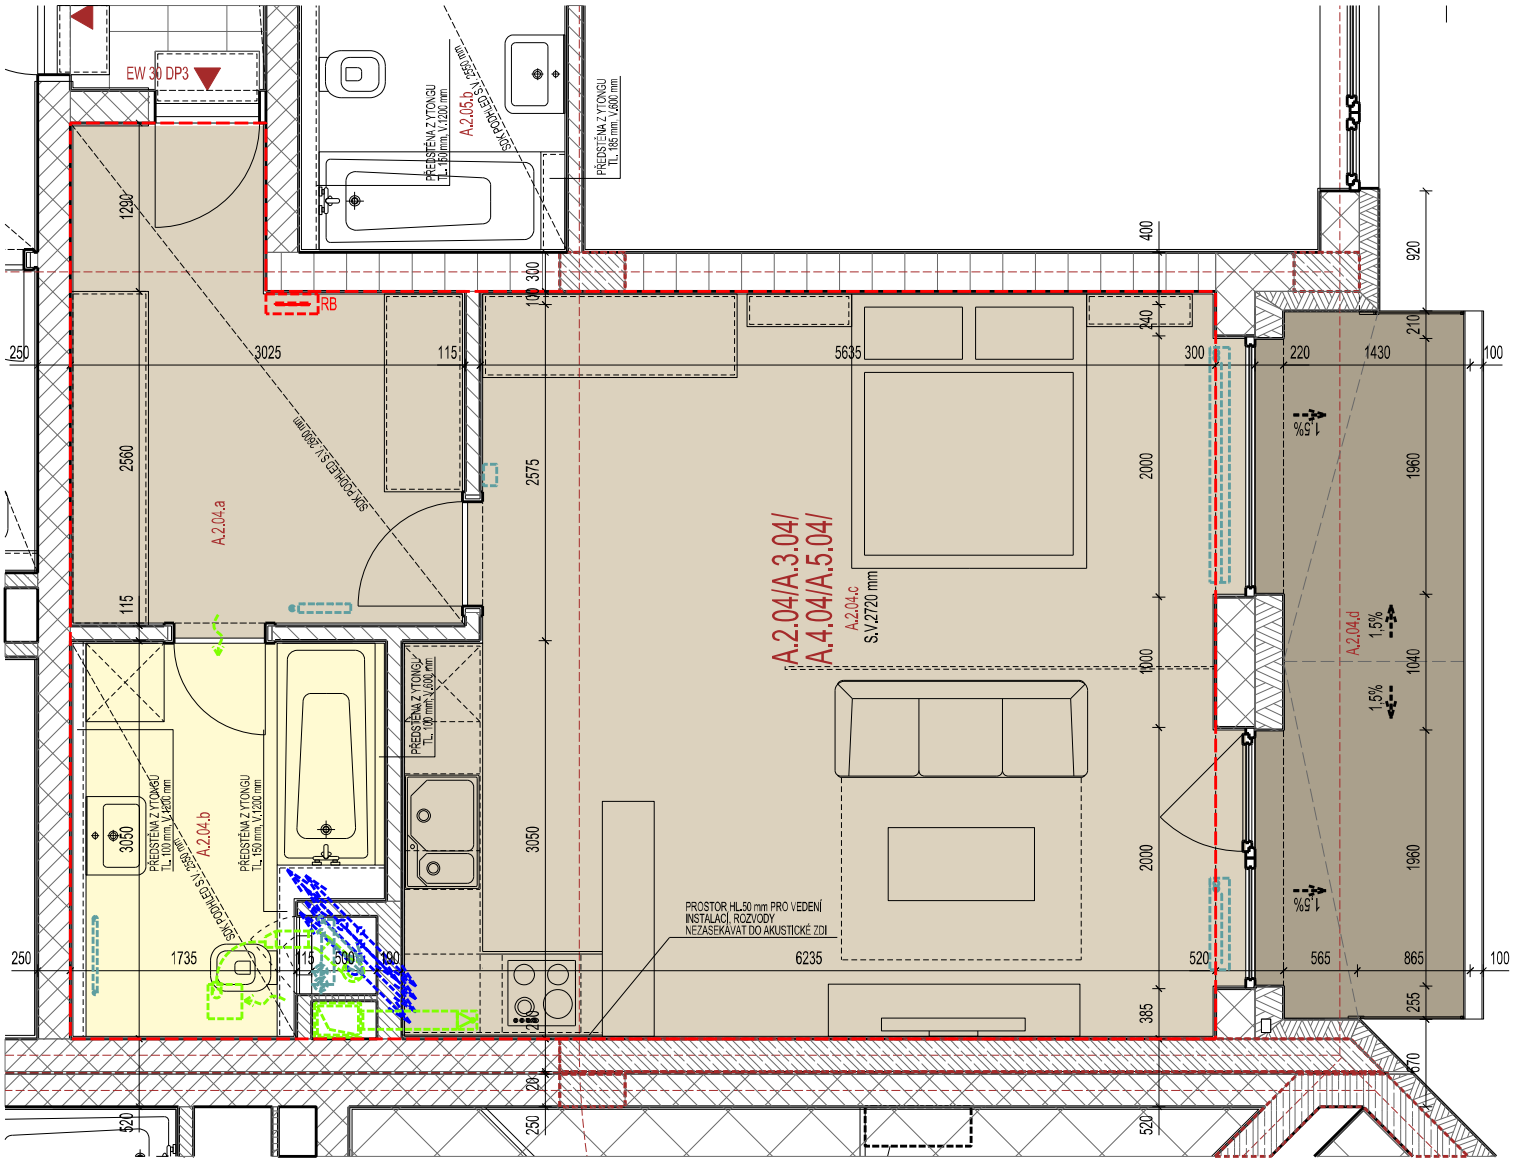
EW 30 DP3
RB
A.2.04.a
A.2.04.b
A.2.04.c
A.2.04.d
A.2.05.b
A.2.04/A.3.04/
A.4.04/A.5.04/
S.V.2720 mm
PŘEDSTĚNA Z YTONGU
TL. 150 mm, V.1200 mm
PŘEDSTĚNA Z YTONGU
TL. 185 mm, V.600 mm
PŘEDSTĚNA Z YTONGU
TL. 100 mm, V.600 mm
PŘEDSTĚNA Z YTONGU
TL. 100 mm, V.1200 mm
PŘEDSTĚNA Z YTONGU
TL. 150 mm, V.1200 mm
SDK PODHLED S.V. 2550 mm
SDK PODHLED S.V. 2600 mm
PROSTOR HL.50 mm PRO VEDENÍ
INSTALACÍ, ROZVODY
NEZASEKÁVAT DO AKUSTICKÉ ZDI
1,5%
1,5%
1,5%
250
3025
115
5635
300
220
1430
100
1290
2560
115
2575
3050
1735
115
500
190
6235
520
565
865
100
400
240
2000
1000
2000
385
920
210
1960
1040
1960
255
670
300
100
250
520
250
520