


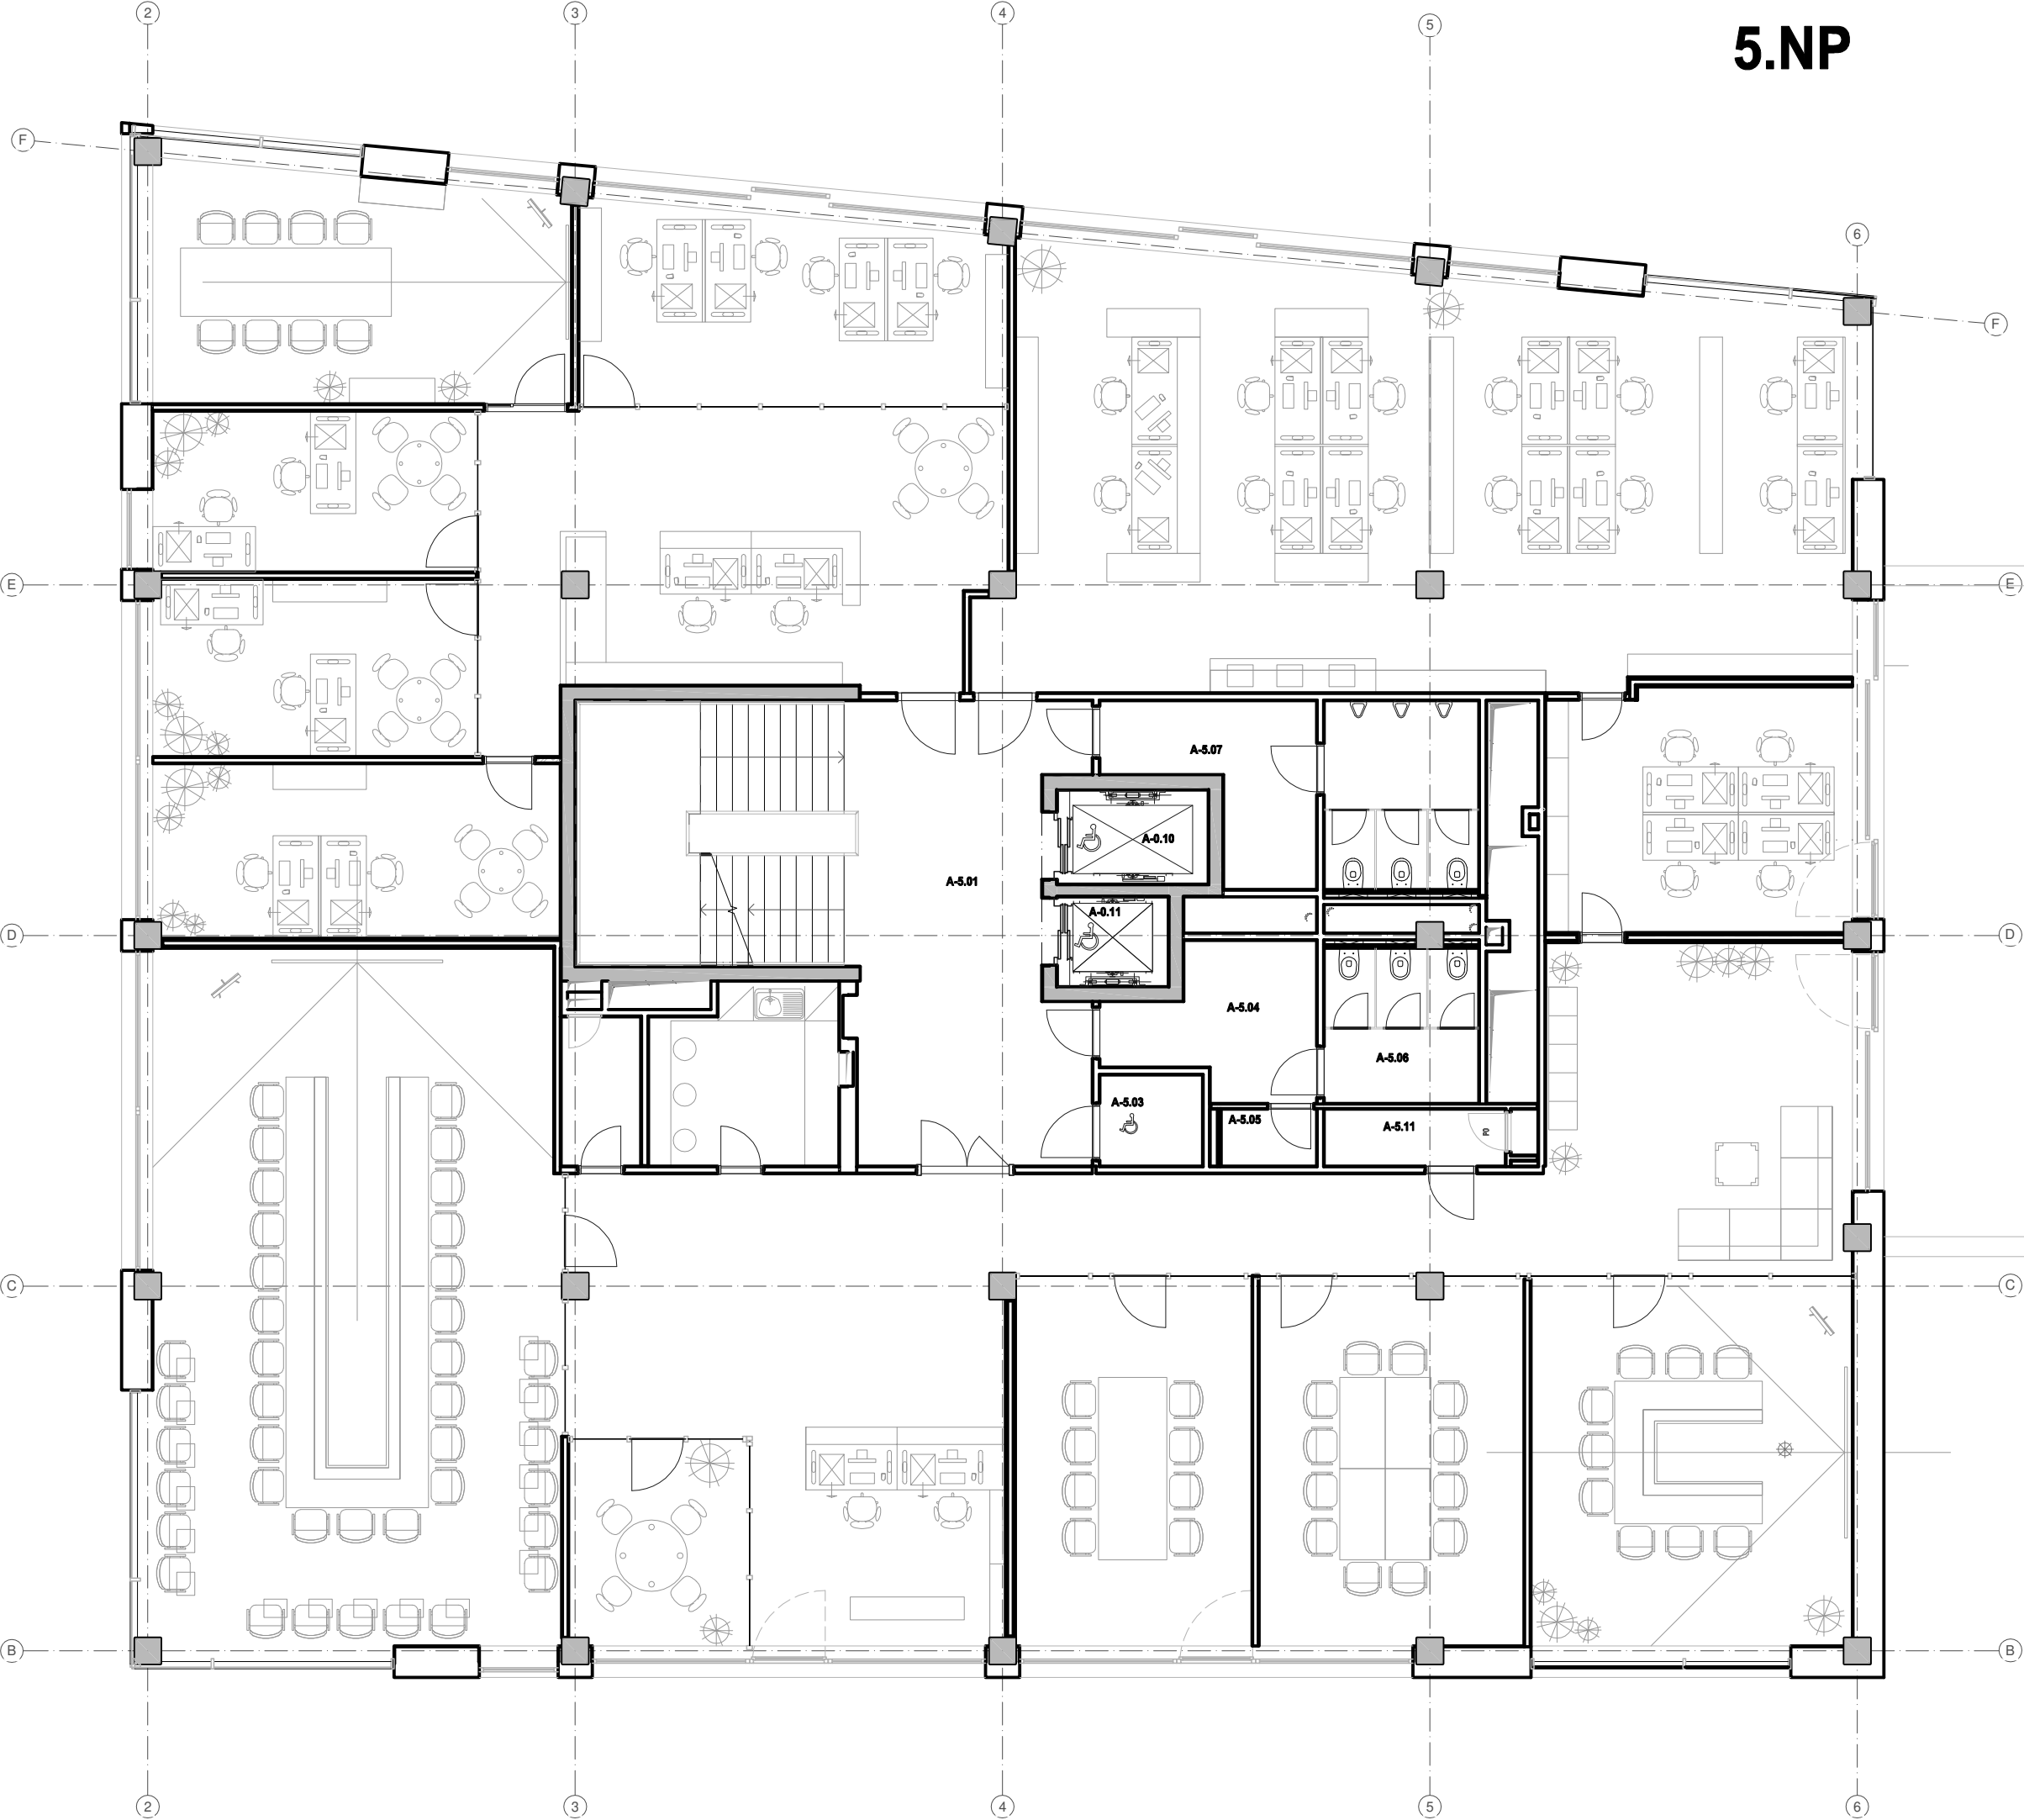

pozn.: jedná se o schema rozmístění nábytku - ne jeho přesné zaměření