



BYT 1.1 + 1.2 - 5+KK

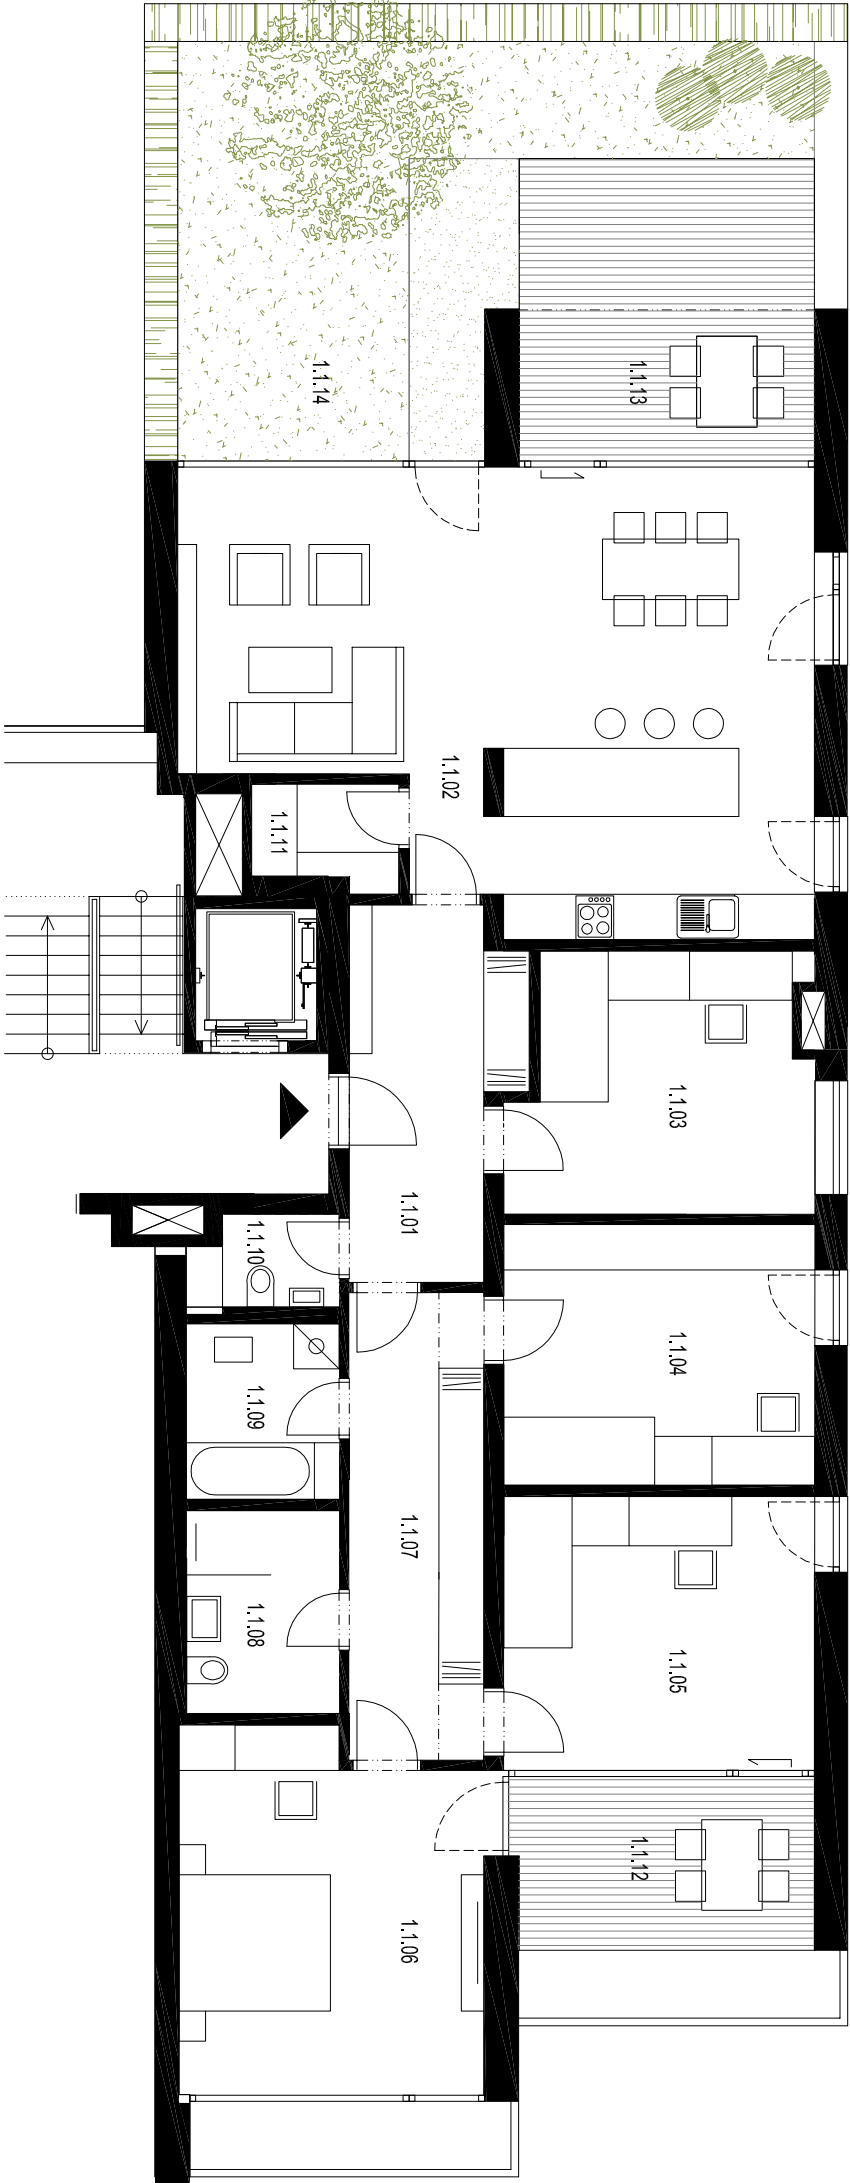

1.1.01	VSTUPNÍ HALA	10,7 m ²
1.1.02	OBYTNÝ PROSTOR	45,3 m ²
1.1.03	POKOJ	13,1 m ²
1.1.04	POKOJ	14,2 m ²
1.1.05	POKOJ	14,9 m ²
1.1.06	MASTER LOŽNICE	19,0 m ²
1.1.07	SATNA	11,6 m ²
1.1.08	KOUPELNA	5,4 m ²
1.1.09	KOUPELNA	4,7 m ²
1.1.10	WC	2,3 m ²
1.1.11	SPÍŽ	2,5 m ²

celková plocha bytu	151,0 m ²
plocha konstrukcí	8,0 m ²
1.1.12 LODŽIE	9,1 m ²
1.1.13 LODŽIE - TERASA	7,8 m ²
1.1.14 ZAHRADA	46,6 m ²
z toho ve standardu plocha dřevěného roštu - terasa	7,8 m ²

SKLEPNÍ KÓJE S1,S4 3,3+3,2 m²
GARÁŽOVÉ STÁNÍ P1+P4

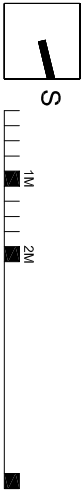

13.6. 2018

BYT 1.1 + 1.2 - 5+KK

varianta B2.1