


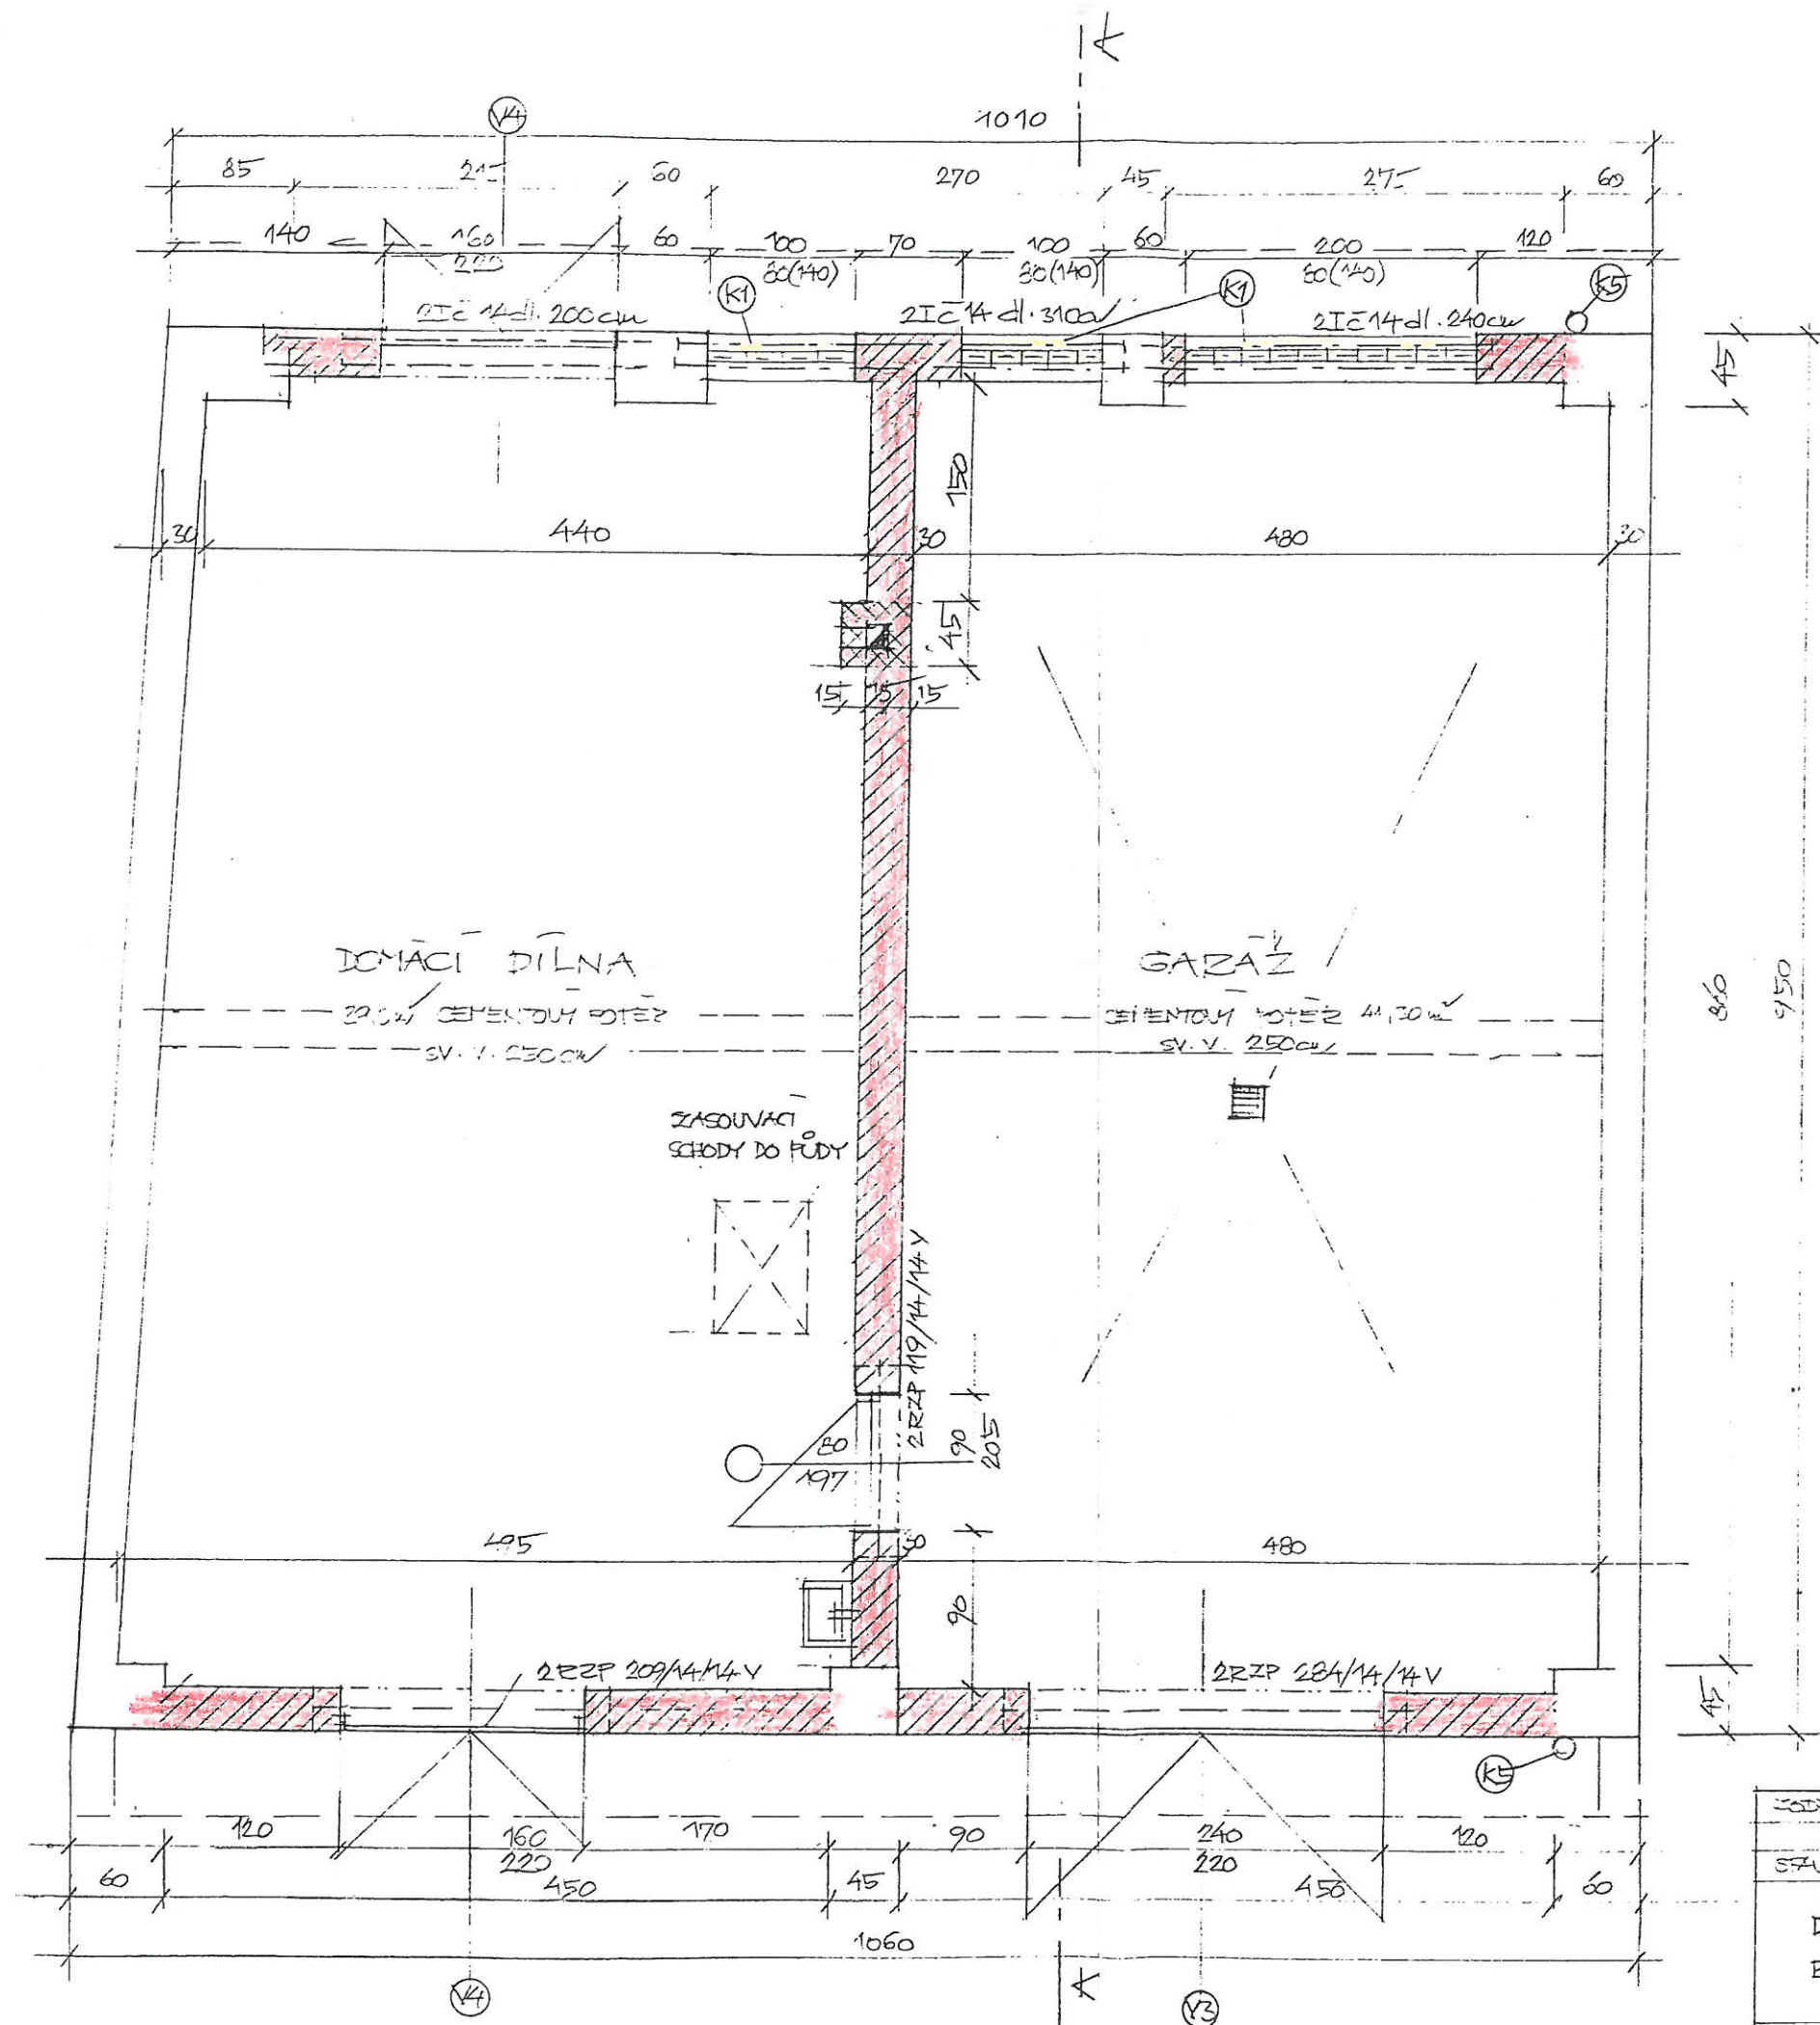

LEGENDA:

- STAVAJÍCÍ KONSTRUKCE
- ROZBÍRANÉ KONSTRUKCE
- DÍVO Z CÍHEL PLÁNOV, MALÝ NASTAVEN

ODPOVĚDNÝ PROJEKTANT: LADISLAV KUČERA		STAVEBNÍ PROJEKCE	
STAVEBNÍK: RADEK ČOUPEK, BRNO, HLAVNÍ 76		LADISLAV KUČERA	
DĚLNÁ, GARAZ		Jílová 28a, 63900 BRNO	
BRNO, HLAVNÍ 76		FORMÁT	A4
		DATEL	IX 2000
		CEL	PROJEKT
		Z KOPIE	1
		ZADÁVACÍ	K1-134
PŮDORYS		1:50	4