
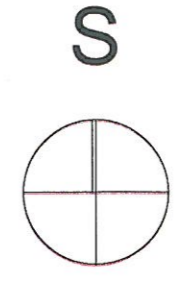


SILA ORBVOJ. ŽDÍVA 700 mm
 SMITĚNÉ KAMEN - CIAHA
 VEJKU STROPU 2500 mm

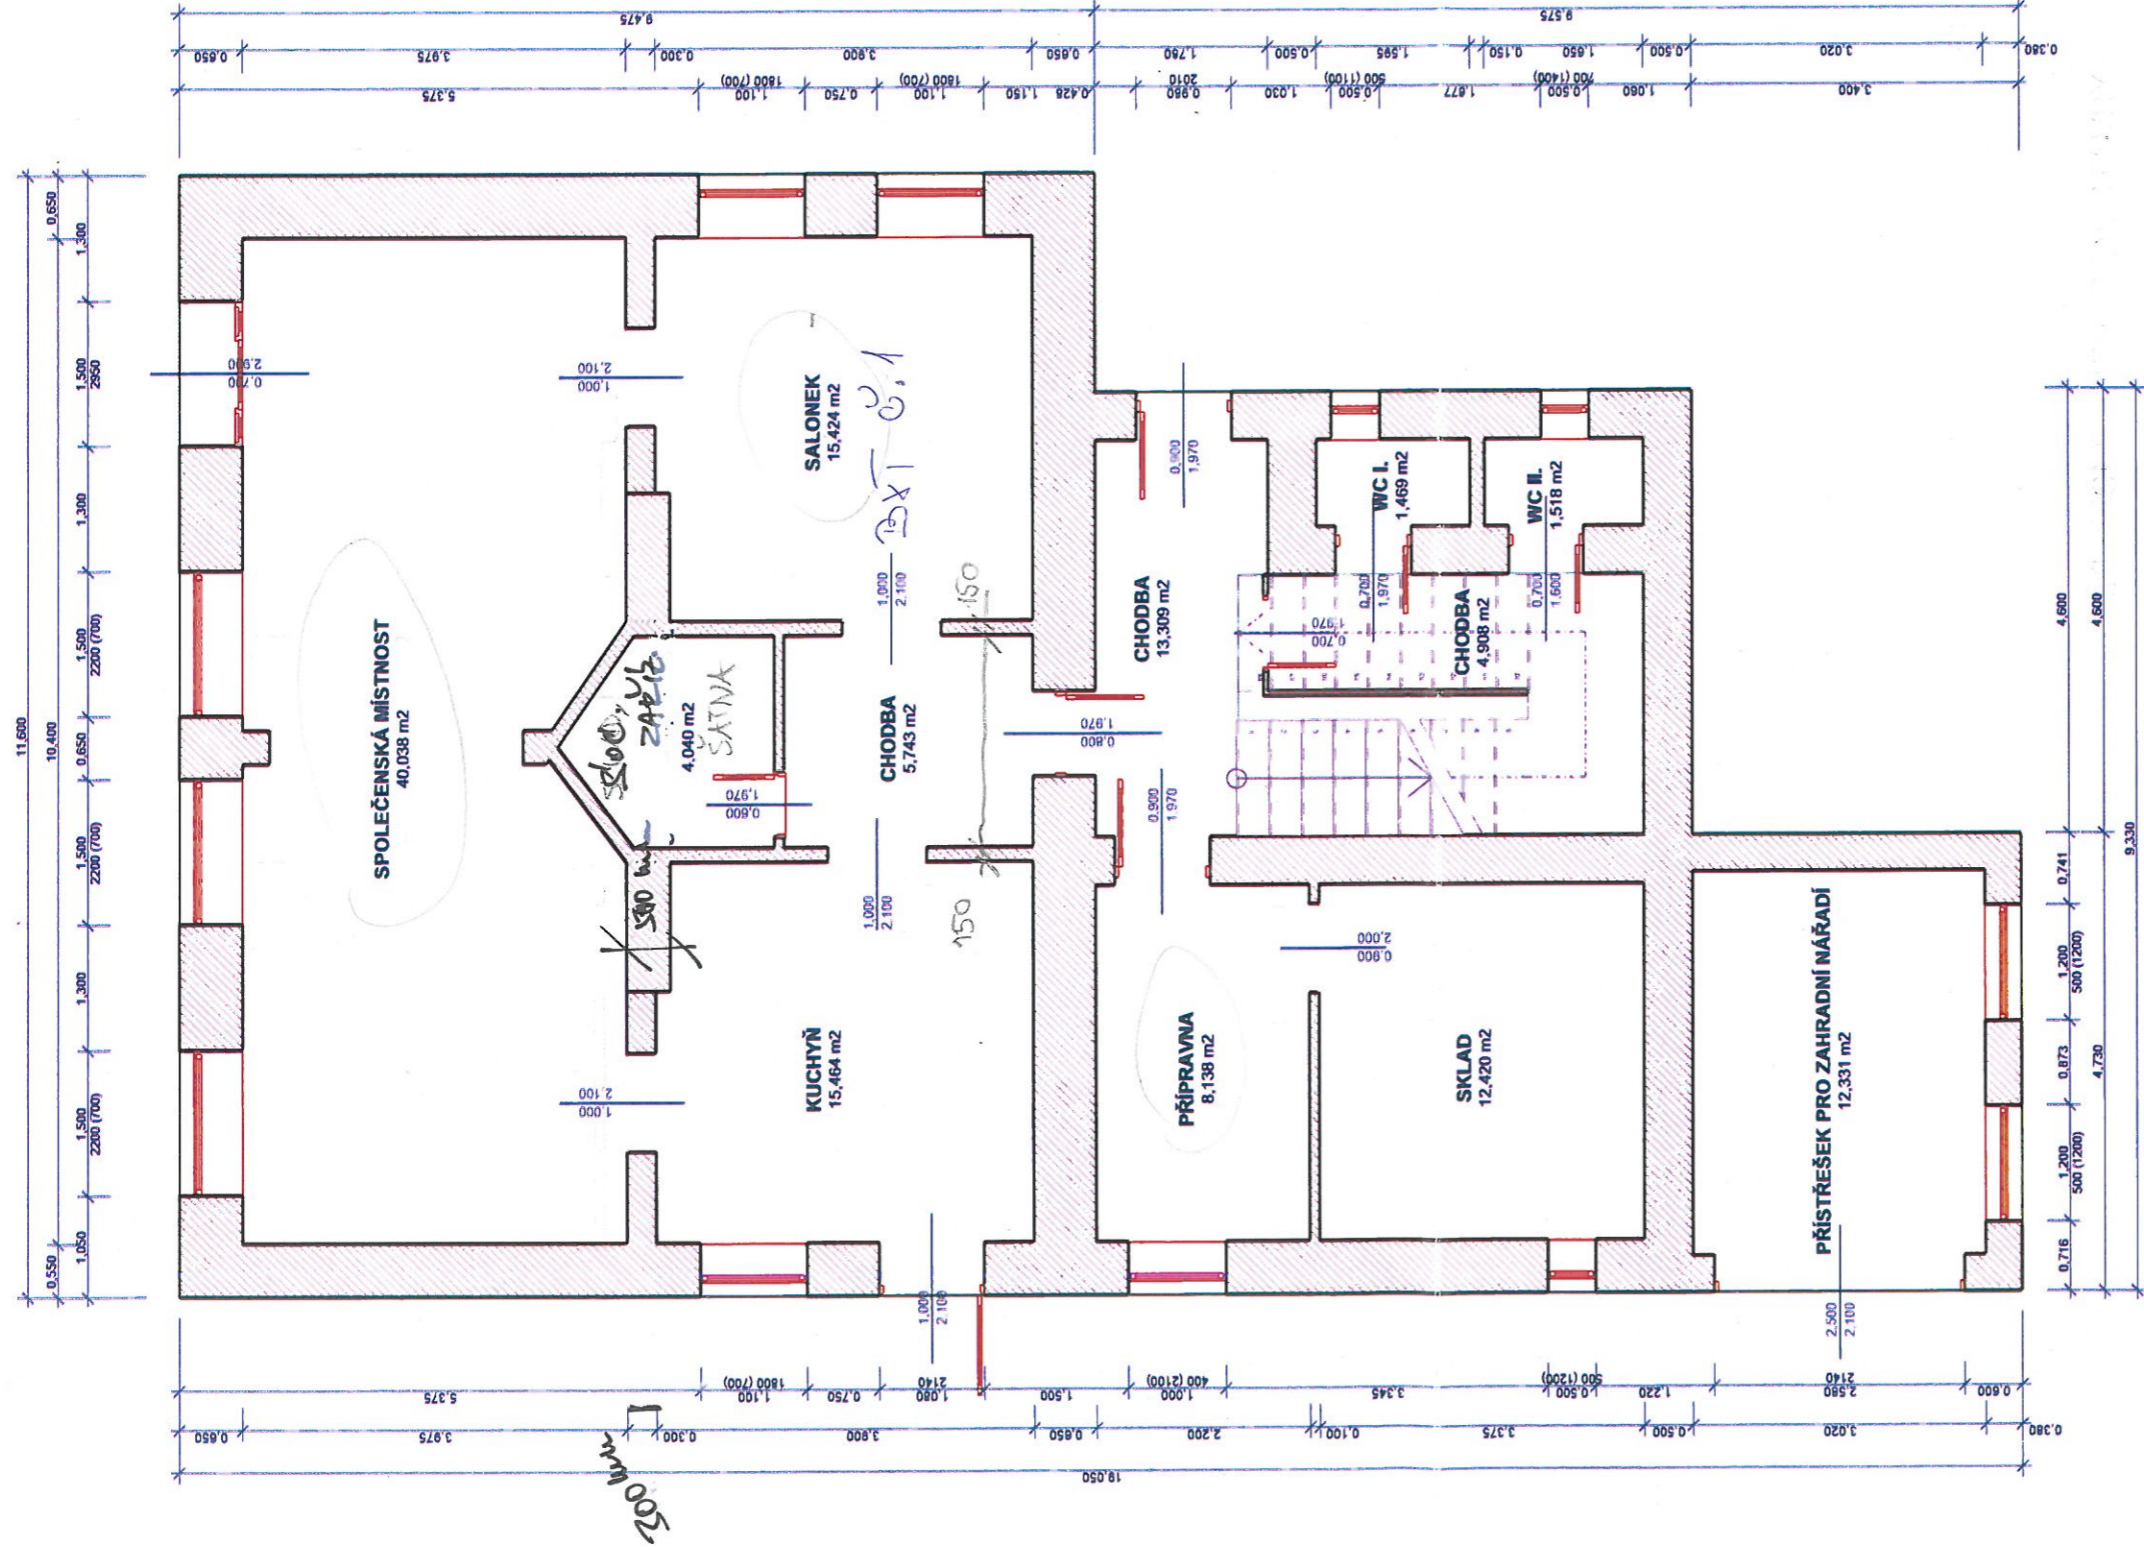

AUTORIZOVAL	VYPRACOVAL	KRESLIL	DATUM	02-2020
ZBYNĚK BÁTIL			STUPĚŇ	DSP
INVESTOR		STAVEBNÍ ÚŘAD VEJPRTY	FORMÁT	2 x A4
RODINNÝ DŮM ČP 399 NA PPČ. 346 V K.Ú. VEJPRTY, V ULICI PŘÍSEČNICKÁ SKUTEČNÉ PŘEVEDENÍ STAVBY PŮDORYS 1NP			MĚŘÍTKO	1:75
			Č. VÝKRESU	S1