
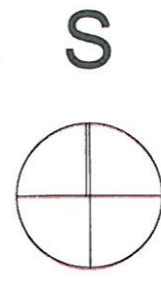


OBVOD - ŽALVO - HLAVA 700 mm  
 VÝŠKA STĚNY 3030 mm

ŠÍŘKA STĚNY 330 mm

BYT I.

BYT II.

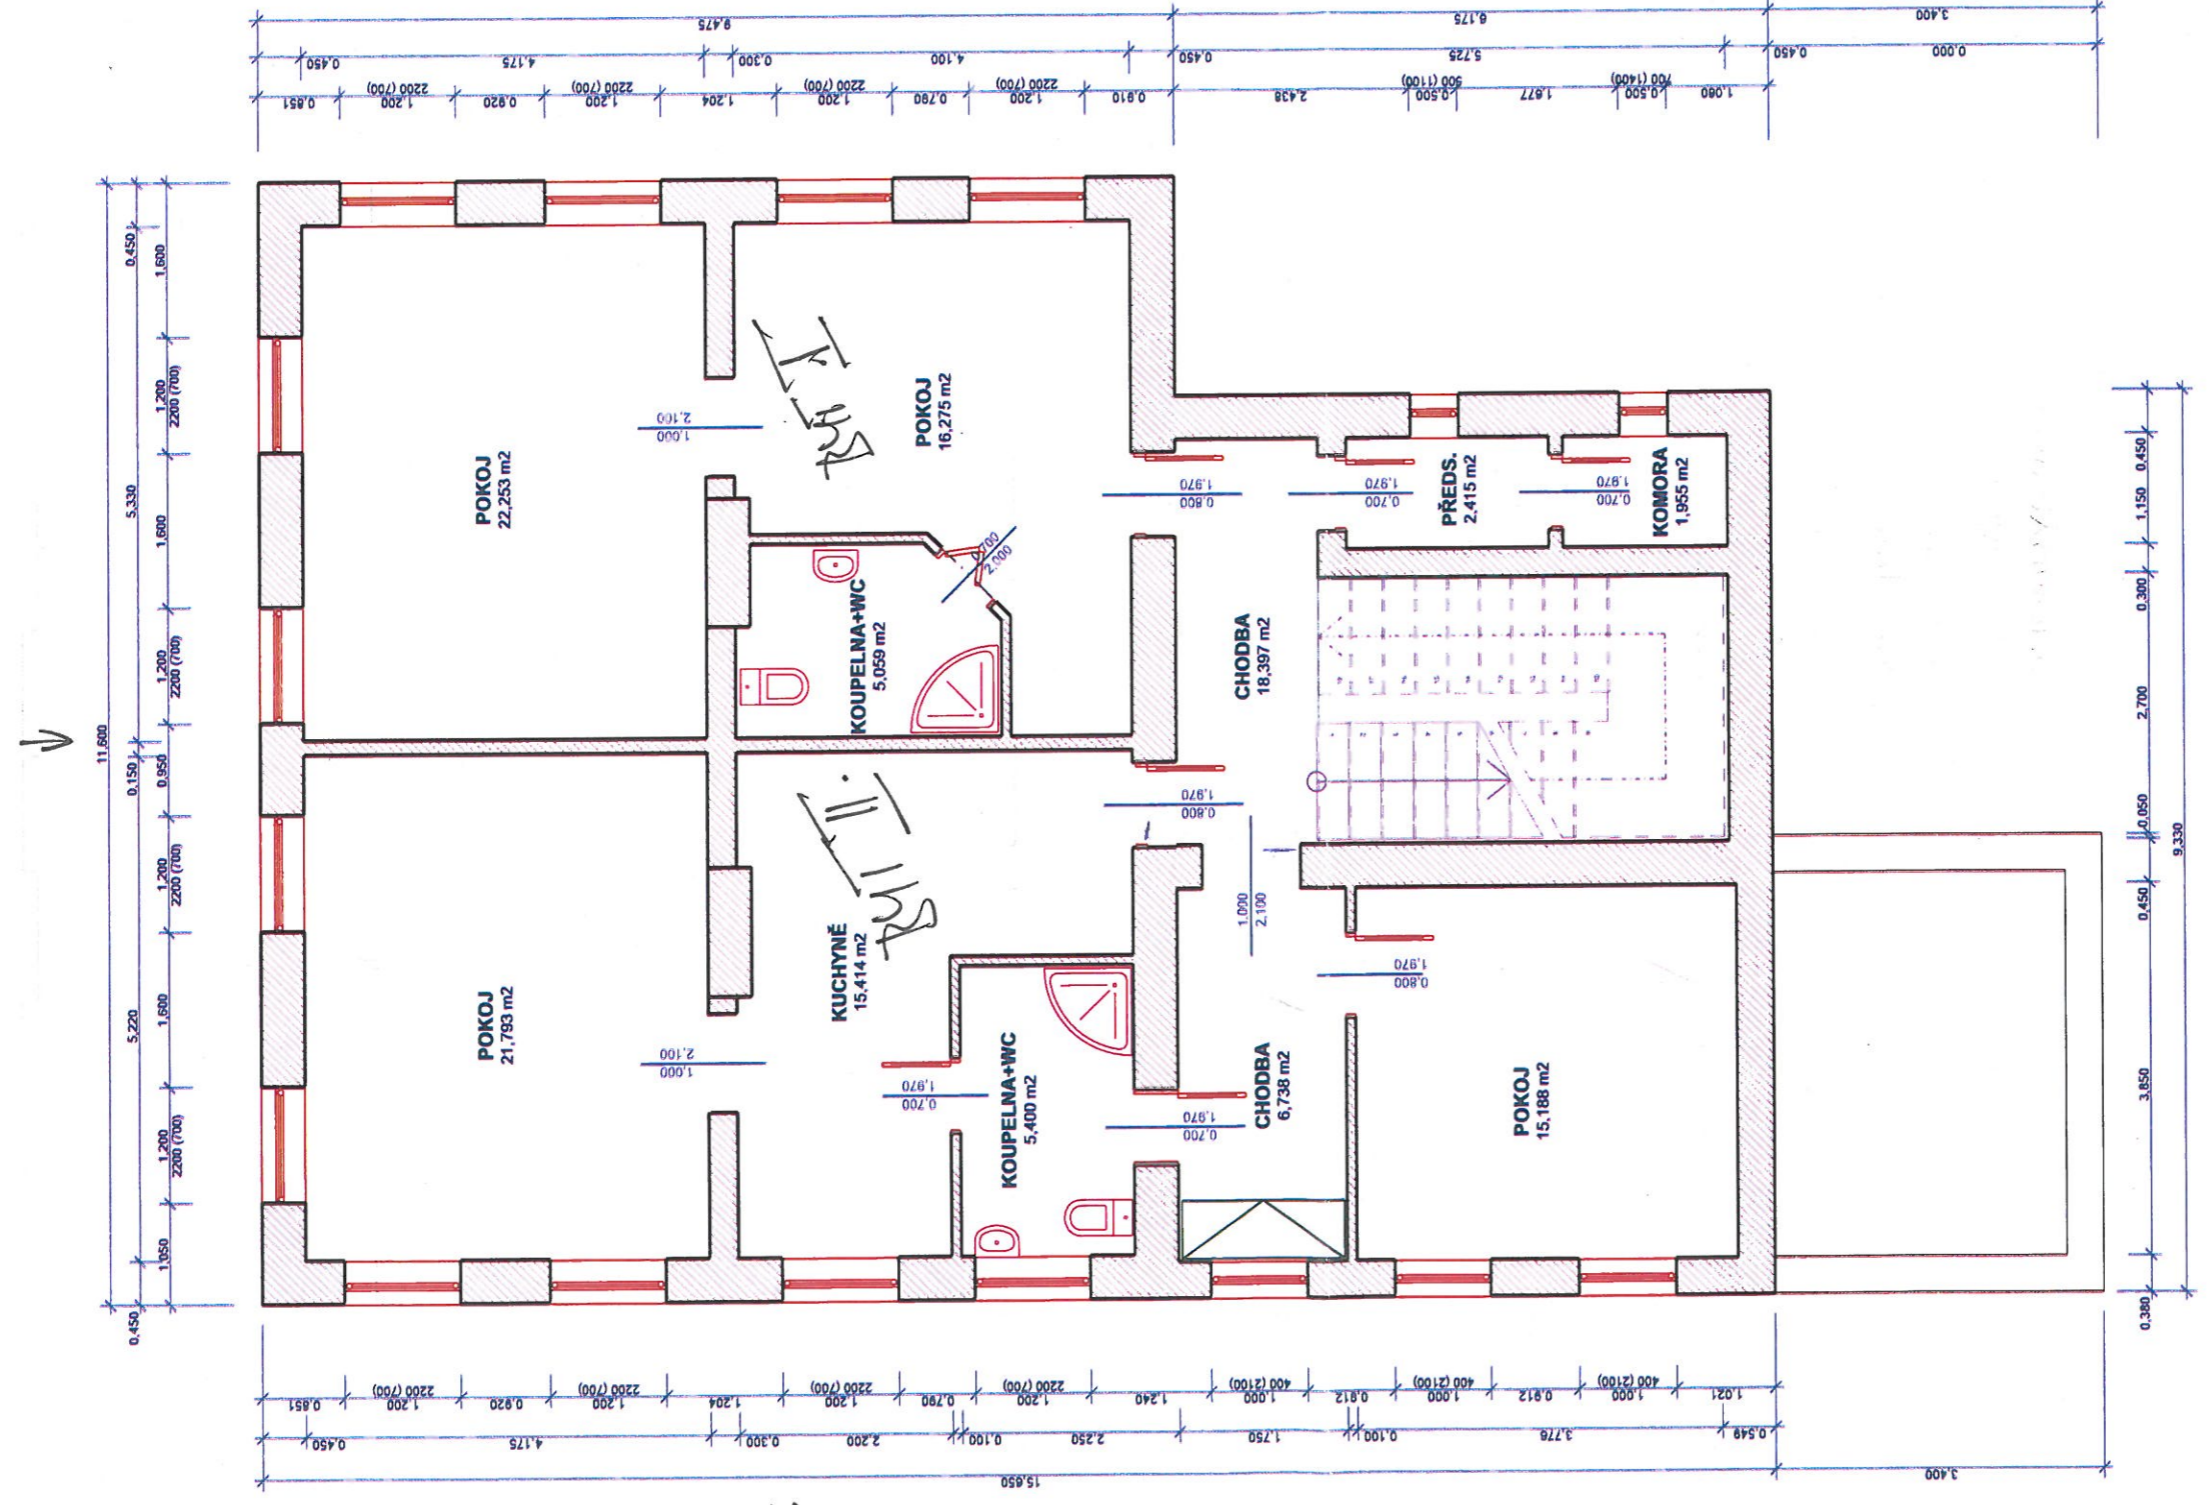

AUTORIZOVAL	VYPRACOVAL	KRESLIL	DATUM	02-2020
ZBYNĚK BÁRTL			STUPĚN	DSP
INVESTOR		STAVEBNÍ ÚŘAD	FORMÁT	2 x A4
RODINNÝ DŮM ČP 399 NA PPČ. 346 V K.Ú. VEJPRTY, V ULICI PŘÍSEČNICKÁ SKUTEČNĚ PROVEDENÍ STAVBY PŮDORYS 2NP			MĚŘÍTKO	1:75
			Č. VÝKRESU	S2