


komunikace

VEŘEJNÝ CHODNÍK

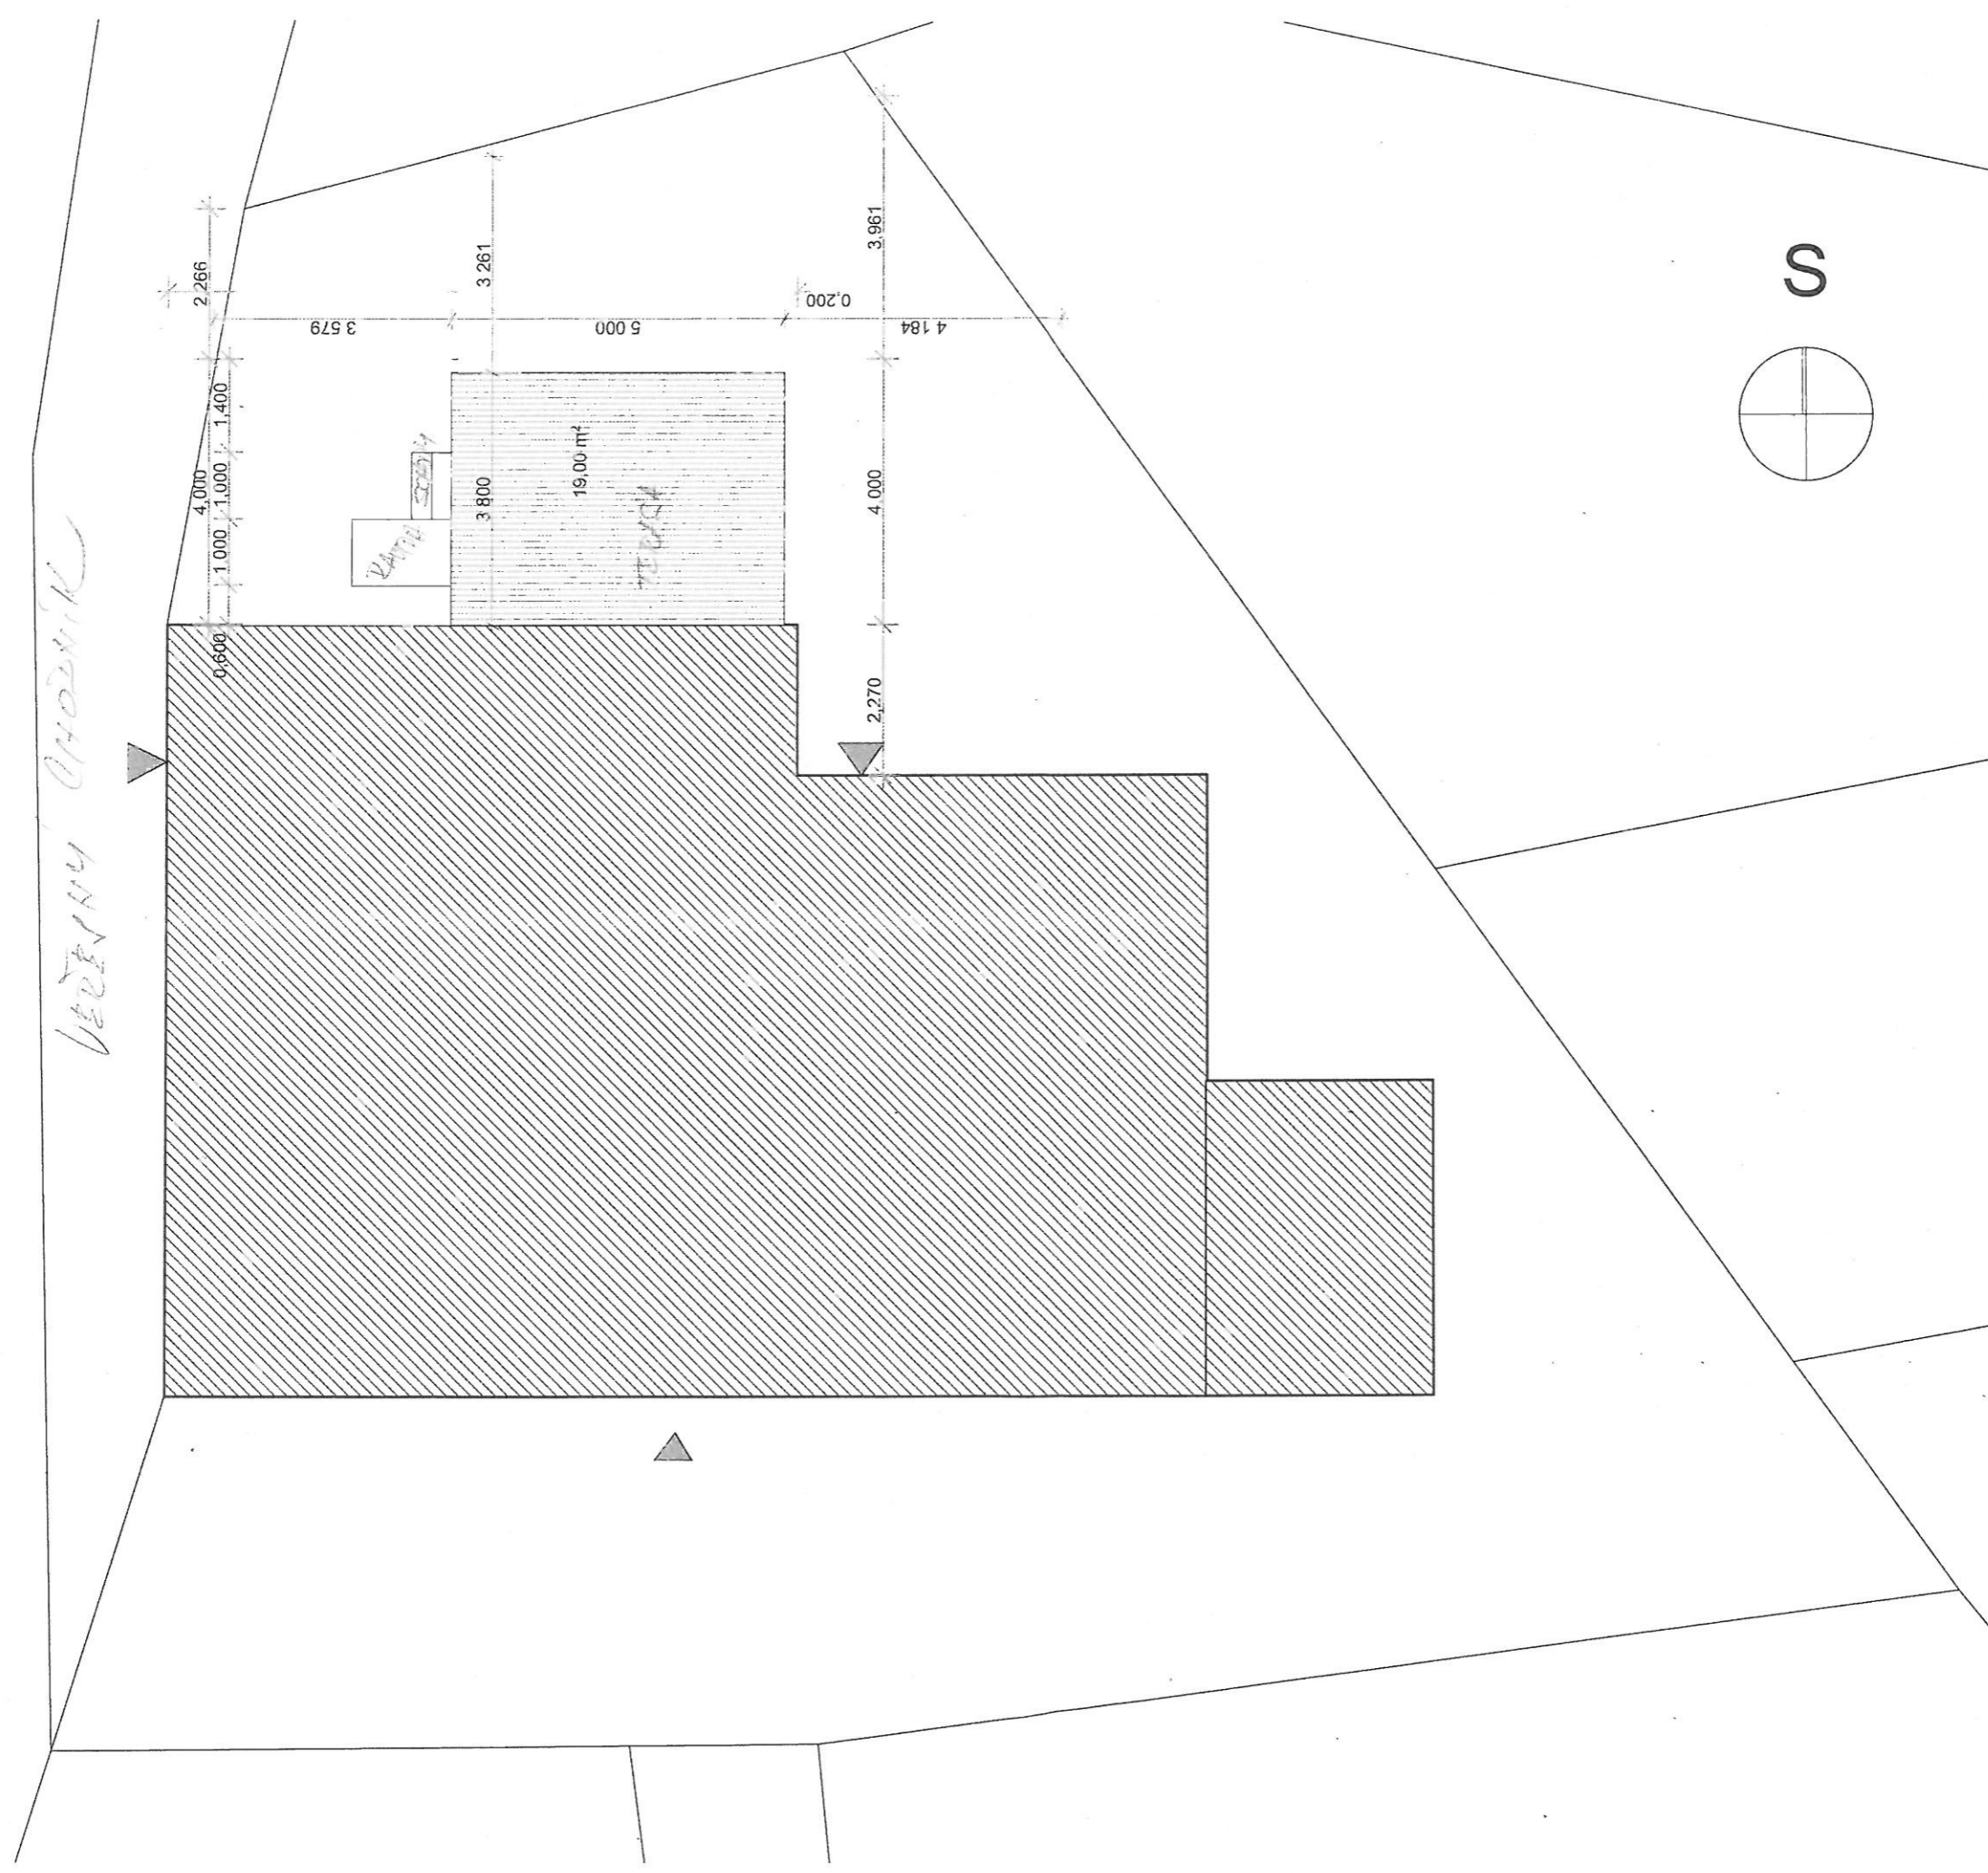

AUTORIZOVAL	VYPRACOVAL	KRESLIL	
ZBYNĚK BÁRTL			
INVESTOR	STAVEBNÍ ÚŘAD VEJPRTY		
RODINNÝ DŮM ČP 399 NA PPČ.346 V K.Ú. VEJPRTY, V ULICI PŘÍSEČNICKÁ			DATUM 02-2020
			STUPEŇ DSP
			FORMÁT 2 x A4
			MĚŘÍTKO 1:3
SITUACE 1:100 TERASA			Č. VÝKRESU