


Plan zum Umbau des Hauses N<sup>o</sup> 399 für Herrn Johann Köll in Weipert.

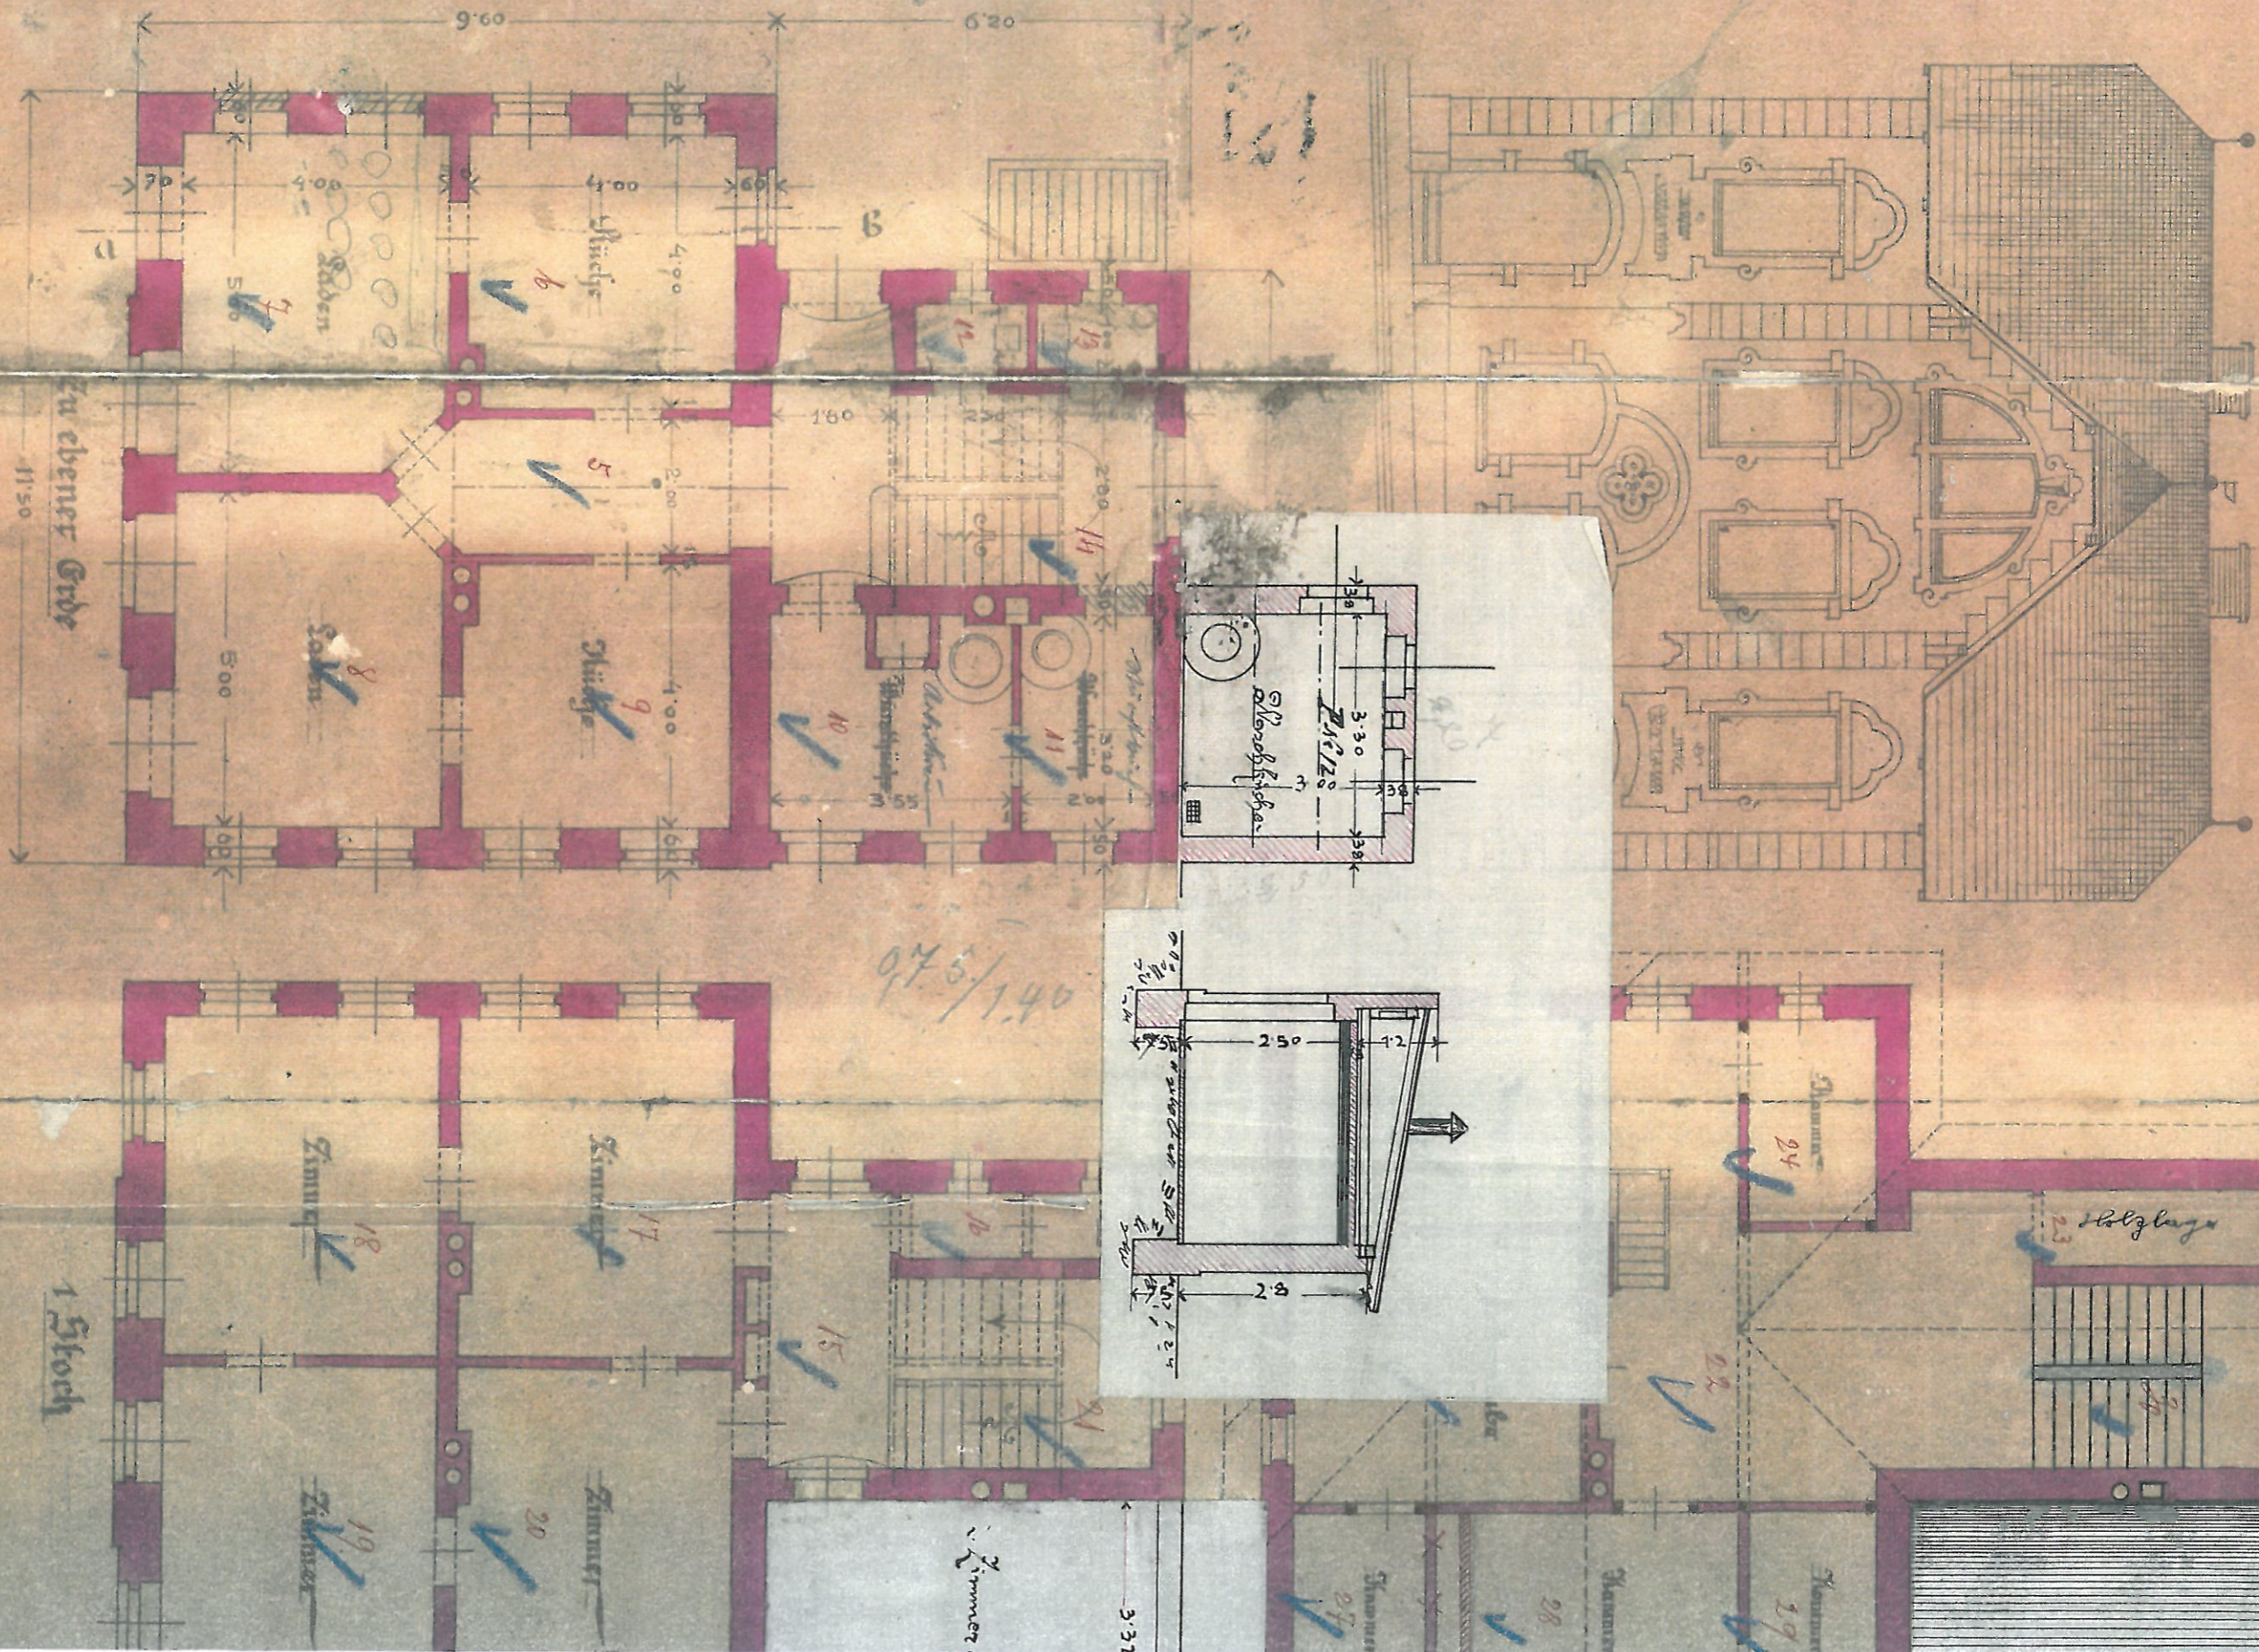

zu ebener Erde

1 Stock

975/140

