


VOZOVKA UL. PŘÍSEČNICKÁ

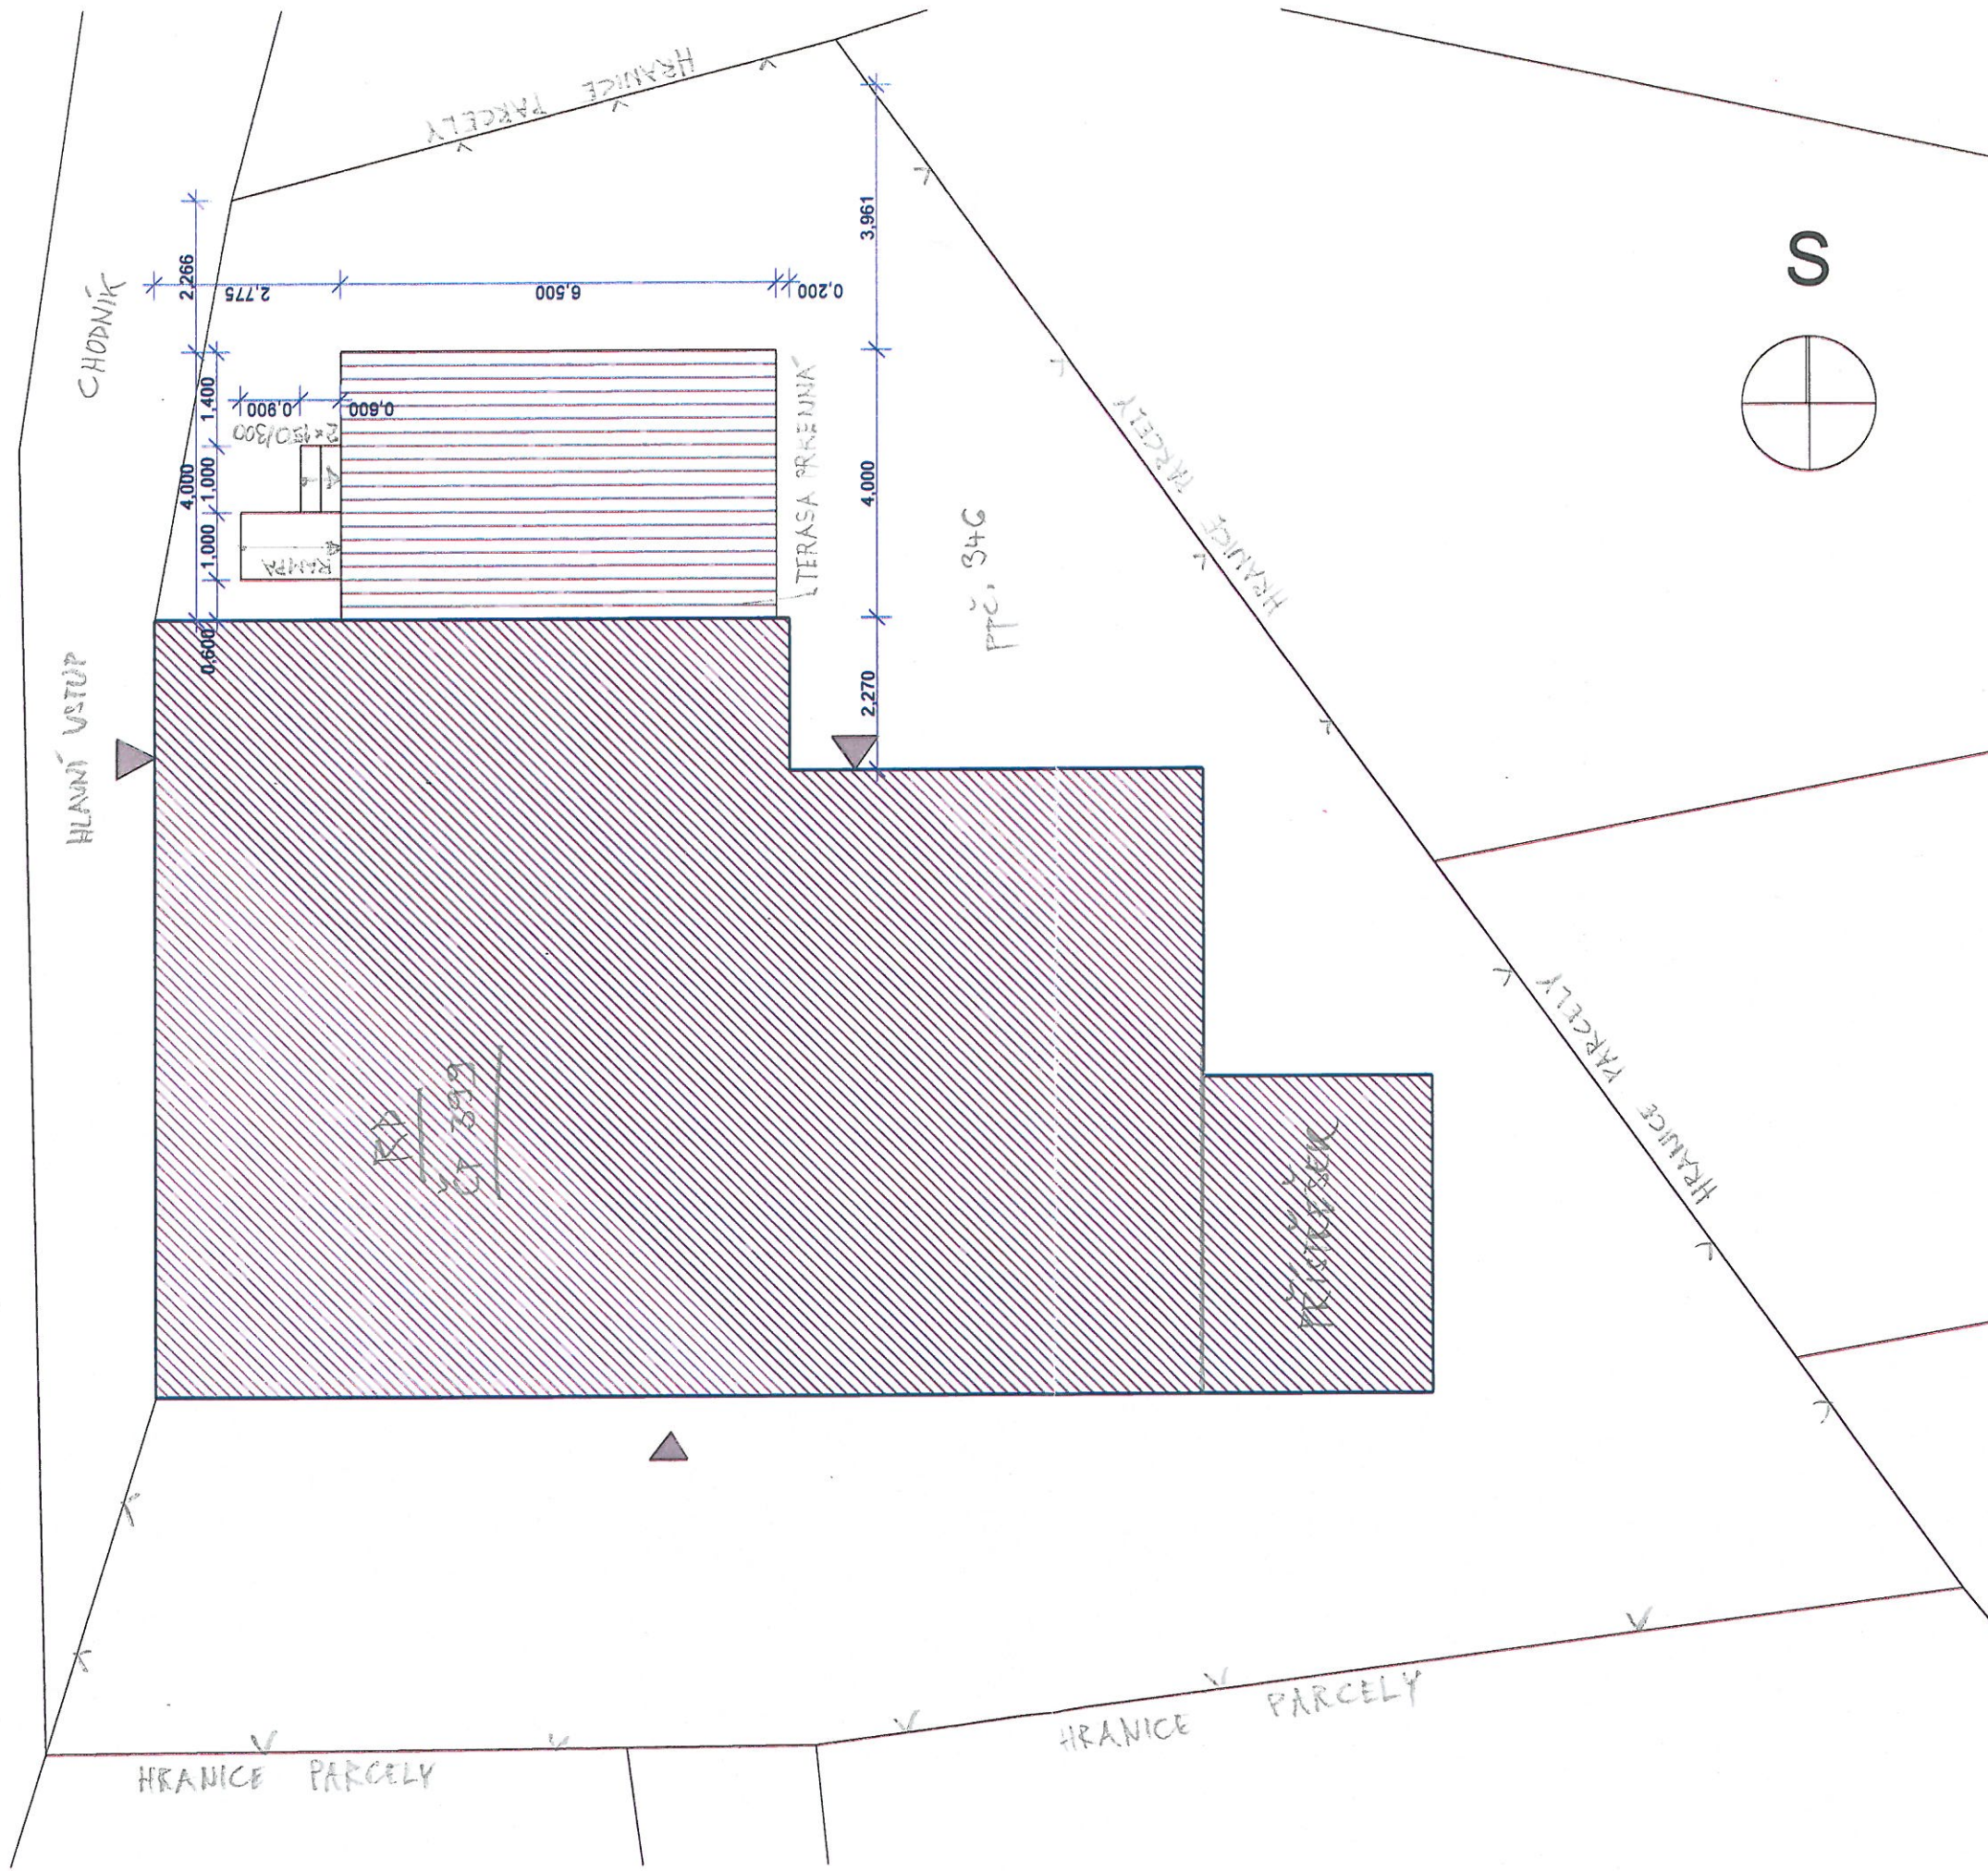

AUTORIZOVAL ZBYNĚK BÁRTL	VYPRACOVAL	KRESLIL	DATUM	02-2020
INVESTOR	STAVEBNÍ ÚŘAD VEJPRTY		STUPEŇ	DSP
RODINNÝ DŮM ČP 399 NA PPČ. 346 V K.Ú.			FORMÁT	2 x A4
VEJPRTY, V ULICI PŘÍSEČNICKÁ			MĚŘÍTKO	1:100
SKUTEČNÉ PŘÍSEČNICKÉ PŘÍSEČEK			Č. VÝKRESU	C2
SITUACE - TERASA				