

101 - DOKUMENTACE JE ZPRACOVÁNA V ROZSAHU A PODROBNOSTECH PRO ÚČELY VYDÁNÍ ÚZEMNÍHO SOUHLASU A OHLAŠENÍ STAVBY, VÝROBNÍ, MONTÁŽNÍ A DÍLENSKÁ DOKUMENTACE JE SOUČÁSTÍ DODÁVKY STAVBY

SPECIFIKACE MATERIÁLŮ:


	NOSNÉ STĚNY POROTHERM 30 PROFI DRYFIX NA ZDÍCI PĚNU 1.ŘADA ZDIVA - POROTHERM 30 TS PROFI
	TEPELNÁ IZOLACE
	ŽELEZOBETON C20/25 (ZÁKLADY XC1, VĚNCE XO)
	STĚRK HUTNĚNÝ FR. 16-32
	ZEMINA PŮVODNÍ HUTNĚNÁ
	HYDROIZOLACE

BETON C20/25 - XC1, OCEL B500B (10 505 (R))

VYTYČOVACÍ BODY:

01	X = -776822.2801	Y = -972274.6538
02	X = -776815.5701	Y = -972278.6307
03	X = -776811.0068	Y = -972270.9314
04	X = -776812.9854	Y = -972269.7587
05	X = -776810.6655	Y = -972265.8446
06	X = -776801.5468	Y = -972271.2491
07	X = -776812.3049	Y = -972289.4005
08	X = -776826.1550	Y = -972281.1917
09	X = -776815.3745	Y = -972273.5447

ŘEZ A-A

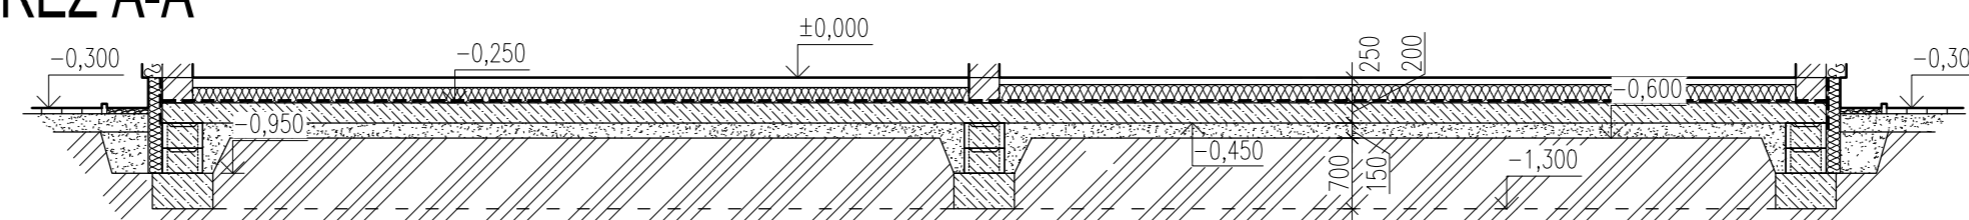

SO 01 ±0,000 = 302,100 m.n.m.
SO 02 ±0,000 = 302,100 m.n.m.

ZHOTOVITEL: www.hampejsprojekty.cz +420 736 788 835 info@hampejsprojekty.cz		OBJEDNATEL: MUDr. Robert Lízler MUDr. Michaela Lízlerová Ostružinová 2106, 252 28 Černošice	
HIP:	Ing. Ondřej Hampejs	STUPEŇ:	DŮS + DOS
VYPRACOVAL:	Ing. Luděk Růžička	DATUM:	04/2021
AUTORIZACE:		Č. ZAK.:	21-01
ZAKÁZKA:		Č. PARÉ:	
NOVOSTAVBA RD s GARÁŽÍ p.p.č. 365/28, 365/25, 367/6 v k.ú. Běhánky			
ČÁST PD:		Č. VÝKRESU:	
D.1.1 ARCHITEKTONICKO-STAVEBNÍ ŘEŠENÍ		ZÁKLADY	
REVIZE:		MĚŘÍTKO:	Č. VÝKRESU:
-		1:75	D.1.1.01

POZNÁMKY:

- PŘED ZAHÁJENÍM PRACÍ JE NUTNO VYTYČIT VEŠKERÉ PŘÍPADNÉ INŽENÝRSKÉ SÍTĚ, KTERÉ BY SE V MÍSTĚ STAVBY MOHLY NACHÁZET!
- PŘED ZAHÁJENÍM PRACÍ SE DODAVATEL DETAILNĚ SEZNÁMÍ SE STATICKÝM POSUDEM A PROJEKTOVOU DOKUMENTACÍ STAVBY, PO PROVEDENÍ VÝKOPŮ BUDE PŘÍZVAN PROJEKTANT KE KONTROLE PODLOŽÍ.
- VÝZTUŽ ZÁKLADŮ VIZ STATICKÝ VÝPOČET
- VÝKRESY LEŽATÝCH ROZVODŮ VODY, KANALIZACE A ELEKTŘINY VIZ JEDNOTLIVÉ KAPITOLY PD
- ODVĚTRÁNÍ RADONU - SCHÉMA, PERF. POTRUBÍ DN40, UKONČENO MIMO ZÁKLADOVOU DESKU